


SCHEMA UNIFILARE – CONNESSIONE AT

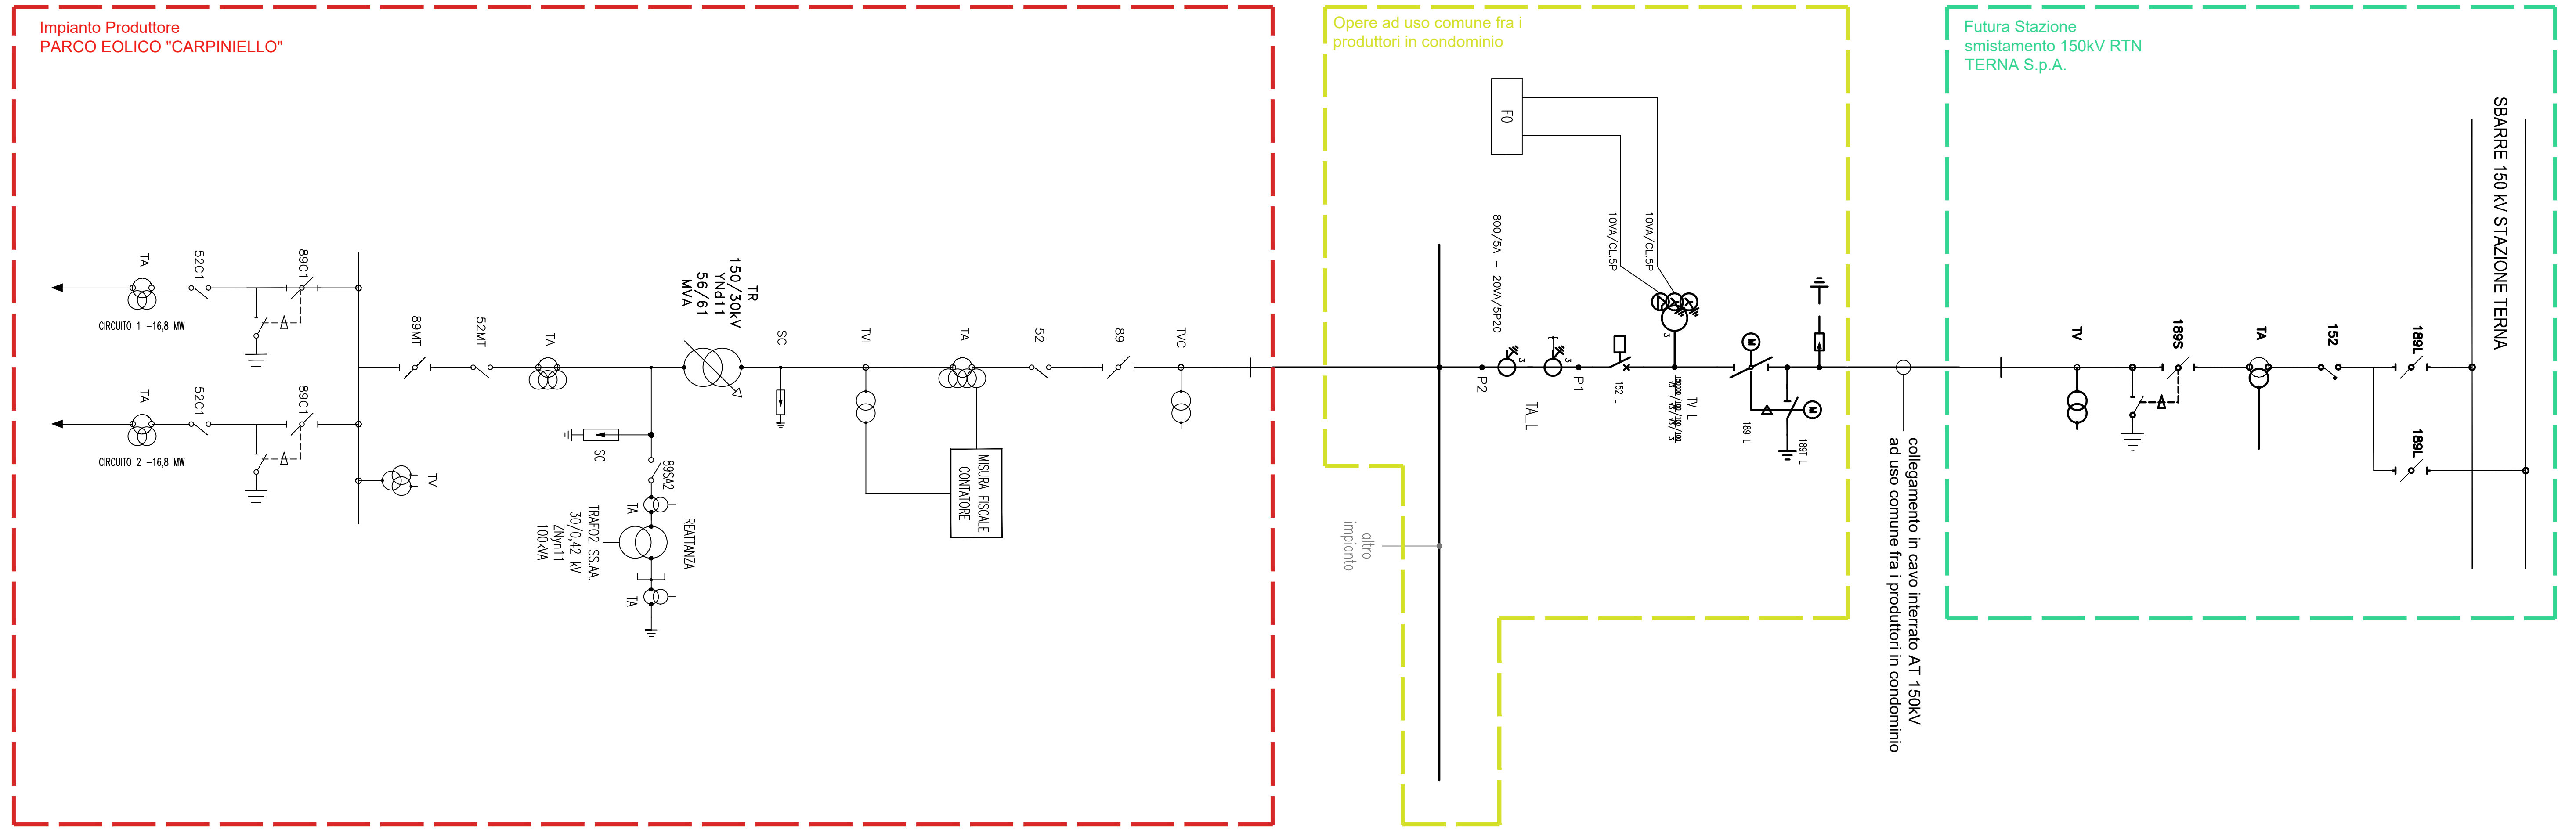

AUTORIZZAZIONE UNICA
 ex d.lgs. 387/2003

Progetto Definitivo per la realizzazione del
 parco eolico "CARPINIELLO" e relative opere
 connesse nei comuni di VENOSA e
 MONTEMILONE (Pz)

Titolo elaborato

**A.16.b.4 - Schema di collegamento
 alla rete elettrica di distribuzione e
 trasmissione**

Reproduzione o consegna a terzi solo dietro specifica autorizzazione.

Scala

DATA	DESCRIZIONE	REDDATO	VERIFICATO	APPROVATO
Maggio 2022	Prima emissione	SCO	GDS	GMA

Proponente

Renexia S.p.a.
 Viale Abruzzo 410
 66010 Chieti

Progettazione

F4 Ingegneria srl
 Via Di Giura - Centro direzionale, 85100 Potenza
 Tel: +39 0971 1944797 - Fax: +39 0971 55452
 www.f4ingegneria.it - f4ingegneria@pec.it

Il Direttore Tecnico
 (ing. Giovanni DI SANTO)

Società certificata secondo la norma UNI-EN ISO 9001:2015 per l'erogazione di servizi di ingegneria nei settori: civile, idraulica, acustica, energia, ambiente (settore IAF: 34).