




ATTRAVERSAMENTO TUBAZIONE GAS

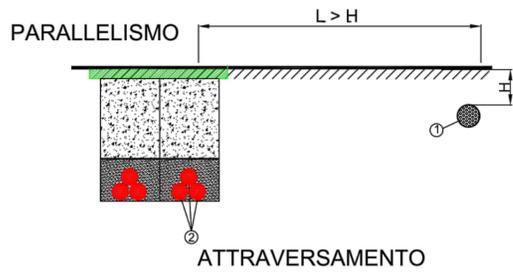


PIANTA

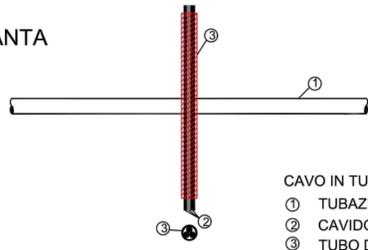


- CAVO IN TUBO IN PVC  
 ① TUBAZIONE GAS  
 ② CAVIDOTTO AT  
 ③ TUBO DI PROTEZIONE IN PVC

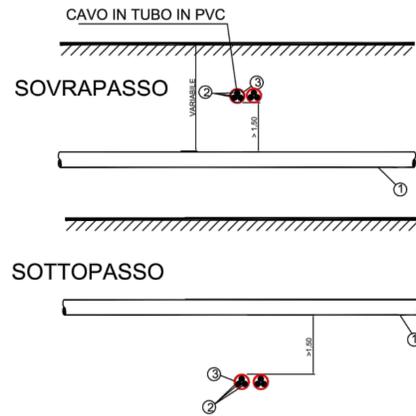


ATTRAVERSAMENTO TUBAZIONE ACQUA

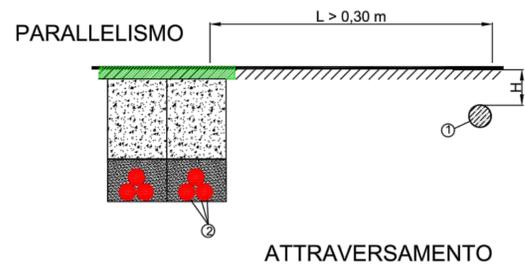


PIANTA

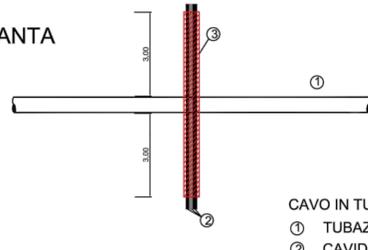


- CAVO IN TUBO IN PVC  
 ① TUBAZIONE ACQUA  
 ② CAVIDOTTO AT  
 ③ TUBO DI PROTEZIONE IN PVC

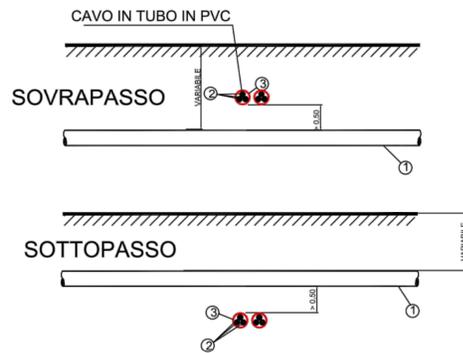

ATTRAVERSAMENTO CAVO TLC

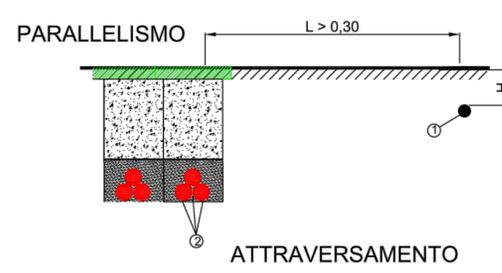


PIANTA

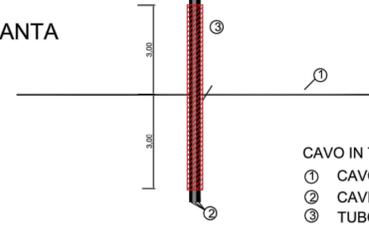

- CAVO IN TUBO IN PVC  
 ① CAVO TELECOMUNICAZIONE  
 ② CAVIDOTTO AT  
 ③ TUBO DI PROTEZIONE IN PVC


SOTTOPASSO

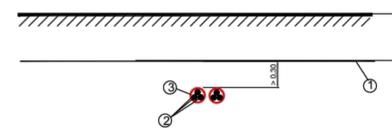

ATTRAVERSAMENTO CANALE-TRATTURO




PIANTA

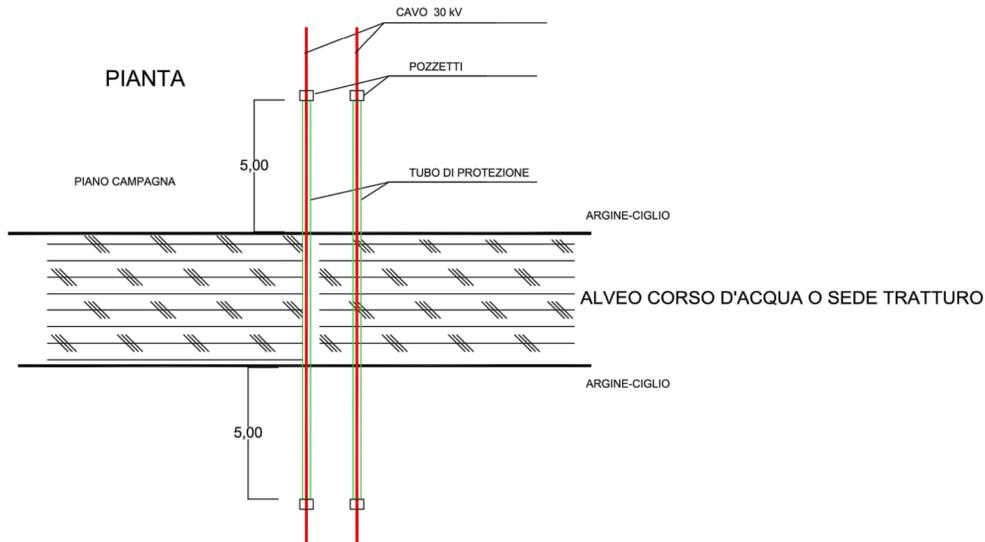


ATTRAVERSAMENTO FERROVIA

PIANTA

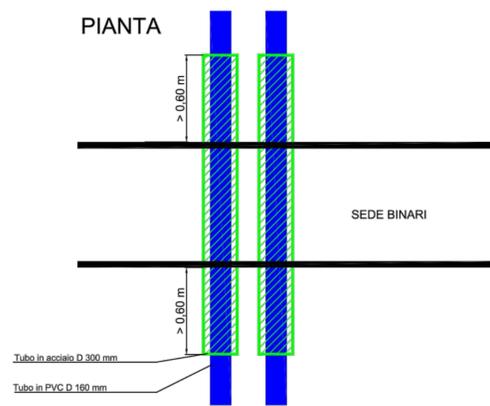

SEZIONE TRASVERSALE

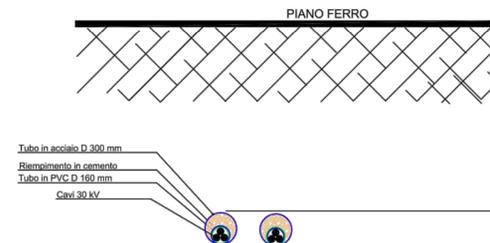





PROGETTO RELATIVO ALLA COSTRUZIONE ED ESERCIZIO DI UN IMPIANTO AGROVOLTAICO AVENTE POTENZA IN IMMISSIONE PARI A 30,00 MW E POTENZA MODULI PARI A 33,80 MW/P CON RELATIVO COLLEGAMENTO ALLA RETE ELETTRICA - IMPIANTO AEPV24 UBICATO IN AGRO DEL COMUNE DI BRINDISI LOCALITA' MASSERIA MASCAVA

ELABORATO:  
TIPICI ATTRAVERSAMENTI INFRASTRUTTURE E SERVIZI

IDENTIFICAZIONE ELABORATO								
Livello Prog.	Codice Rintracciabilità	Tipo Doc.	Sez. Elaborato	N° Foglio	Tot. Fogli	N° Elaborato	DATA	SCALA
PD	201900621	EG	08	1	1	EG_08B.03	06/2021	Varie
REVISIONI								
REV	DATA	DESCRIZIONE				ESEGUITO	VERIFICATO	APPROVATO
01	[-]	[-]				IVC	N/A	N/A

**PROGETTAZIONE**

**MAYA ENGINEERING SRLS**  
 C.F./P.IVA 08365980724  
 Dott. Ing. Vito Calio  
 Amministratore Unico  
 4, Via San Girolamo  
 70017 Putignano (BA)  
 M.: +39 328 4819015  
 E.: v.calio@maya-eng.com  
 PEC: vito.calio@ngpec.eu

**TECNICO SPECIALISTA**

**MAYA ENGINEERING SRLS**  
 4, Via San Girolamo  
 70017 Putignano (BA)  
 C.F./P.IVA 08365980724  
 Dott. Ing. Vito Calio  
 4, Via San Girolamo  
 70017 Putignano (BA)  
 M.: +39 328 4819015  
 E.: v.calio@maya-eng.com  
 PEC: vito.calio@ngpec.eu



(TIMBRO E FIRMA)

SPAZIO RISERVATO AGLI ENTI

RICHIEDENTE  
**COLUMNS ENERGY S.p.a.**  
 C.F./P.IVA 1045670962  
 Via Font Occhi, 13  
 20121 Milano (MI)

(TIMBRO E FIRMA PER BENESTARE)