


PLANIMETRIA DI PROGETTO
SCALA 1:2000

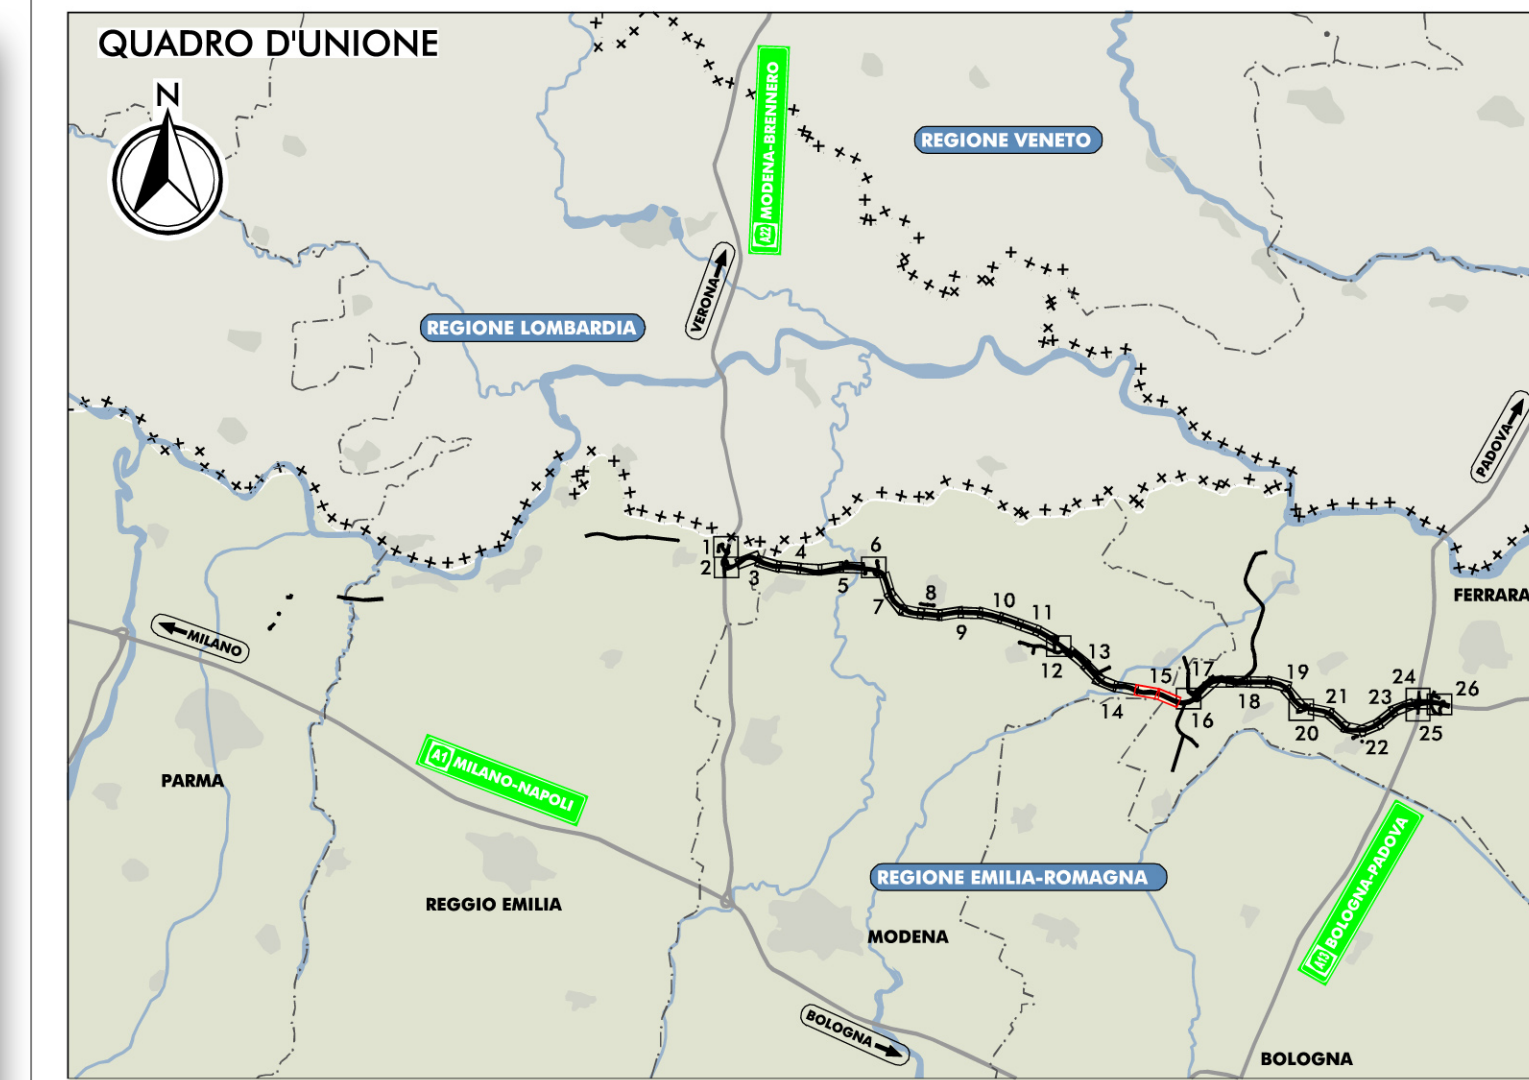

LEGENDA

CONFINI REGIONALI

CONFINI COMUNALI

CONFINI PROVINCIALI

PRINCIPALI ELEMENTI E VINCOLI DI INTERESSE STORICO E PAESISTICO-AMBIENTALE

EDIFICI VINCOLATI AI SENSI DEL D.LGS 42/2004 E S.M.I. DI INTERESSE STORICO-TESTIMONIALE

FASCIA DI RISPETTO DEI CORSI D'ACQUA PUBBLICI AI SENSI DEL D.LGS 42/2004 E S.M.I.

PISTE CICLABILI ESISTENTI DESINTEGATE DAI STRUMENTI DI PIANIFICAZIONE COMUNALE

SISTEMA DELLA "PARTECIPAZIONE AGRARIA DI CIVITA"

CONFINE AREE "RETE NATURA 2000" (codice cartografico)

PERCORSI CICLABILI SU STRADE VOCCATE ALLA MOBILITA LENTA

INTERVENTI DI MITIGAZIONE AMBIENTALE E DI INSERIMENTO PAESAGGISTICO

INSERIMENTI

INSERIMENTI DELLE SCARPATE AUTOSTRADALI

INTERVENTI CON PREVALENTE FUNZIONE NATURALISTICA

SIEPE ARBUSTIVA PLURISPECIFICA DI RICONNESSIONE ECOLOGICA

SIEPE ARBOREO-ARBUSTIVA DI RICONNESSIONE ECOLOGICA

ARBUSTETO PLURISPECIFICO

BOSCO PLURISPECIFICO

INTERVENTI CON FUNZIONI DI ASSORBIMENTO DI INQUINANTI

BOSCO FILTRO

ARBUSTETO FILTRO

INTERVENTI DI DEFRAMMENTAZIONE ECOLOGICA

INTERVENTI DI DEFRAMMENTAZIONE ECOLOGICA DELLE AREE INTERCLUSE 150X180 CM

INTERVENTI DI DEFRAMMENTAZIONE ECOLOGICA MANUFATTI 120X110 CM

INTERVENTI DI RICONNESSIONE ECOLOGICA DELLE AREE INTERCLUSE 150X180 CM

INTERVENTI DI RICONNESSIONE ECOLOGICA MANUFATTI 120X110 CM

PUNTI DI PERMEABILITA' FAUNISTICA (PONTICELLI, PONTI E VIADOTTI)

INTERVENTI DI MITIGAZIONE ACUSTICA

PROTEZIONE ANTIFONICA BIDIMENSIONALE note ABAs - coefficiente globale barriera antirumore

INTERVENTI DI COMPENSAZIONE AMBIENTALE

INTERVENTI DI COMPENSAZIONE AGRO-AMBIENTALE

FASCE TAMPONE LONGITUDINALI

FASCE TAMPONE TRASVERSALI

INTERVENTI DI COMPENSAZIONE ECOLOGICO-NATURALISTICA

FILARE DI RICONNESSIONE ECOLOGICA DEI MACERI

ITINERARI CICLO-PEDONALI ALL'INTERNO DEI SISTEMI NATURALISTICI PAESAGGISTICI, STORICI E CULTURALI DEL TERRITORIO

ITINERARI CICLO-PEDONALI SUL SENNE DELLE PISTE DI CANTIERE RECUPERATE ALLA MOBILITA LENTA

ITINERARI CICLO-PEDONALI DI CONNESSIONE CON PERCORSI ESISTENTI

ELEMENTI INFORMATIVI

ELEMENTO INFORMATIVO: PIETRA MILIARE

AREA INTEGRATA PER LA SOSTA E LA PERCEZIONE DEL TERRITORIO

PROGETTO PER UN SISTEMA INTEGRATO DI FRUIBILITÀ DEI VALORI DEL TERRITORIO

PROPOSTA DI INTEGRAZIONE DELLE REALTÀ INFRASTRUTTURALI E OFFERTE CONTINUA E AGGIORNATE DEL TERRITORIO NOBILE

PROMEMORIA DI DETTAGLIO DELLA RETE DI CANTIERE E DEI PERCORSI DEI MEZZI OPERATIVI, CON INDICAZIONE DELLE OPERE PROPRIETARIE ALLA REALIZZAZIONE

PROPOSTA PER LA REALIZZAZIONE DEL PARCO INTERCOMUNALE DI CONCORDIA E SAN POSSIDONIO

LANDMARKS

LE PISTE DEL TERRITORIO AREA DI SERVIZIO DI MARABOLDA

LE PISTE DEL TERRITORIO AREA DI SERVIZIO DI POGGIO RENAIKO

TRATTO CON PERCEZIONE DIRETTA DEL PAESAGGIO

ELABORATI DI RIFERIMENTO

PO 000 AMAD0 S.M.A. AD 01 02 A - "PACCO DELLE SPECIE MEDIO-LIBRARIE ED ERBACE DI PROGETTO E SCHEMI ASSOCIATIVI DI IMPIANTO"

PO 000 AMAD0 S.M.A. AD 01 04 A - "PROGETTO DI CANTIERE E PERCORSI DEI MEZZI OPERATIVI E DI MITIGAZIONE E COMPENSAZIONE AGRO-AMBIENTALE"


PO 000 AMAD0 S.M.A. AD 01 04 B - "PROMEMORIA DI DETTAGLIO DELLA RETE DI CANTIERE E DEI PERCORSI DEI MEZZI OPERATIVI, CON INDICAZIONE DELLE OPERE PROPRIETARIE ALLA REALIZZAZIONE"

PO 000 AMAD0 S.M.A. AD 01 04 C - "PROGETTO DI MITIGAZIONE E COMPENSAZIONE AGRO-AMBIENTALE"

PO 000 AMAD0 S.M.A. AD 01 04 D - "PACCO DELLE SPECIE MEDIO-LIBRARIE ED ERBACE DI PROGETTO E SCHEMI ASSOCIATIVI DI IMPIANTO"

"EDIFICI VINCOLATI, DI INTERESSE STORICO-ARCHITETTONICO E DI INTERESSE STORICO-TESTIMONIALE"

PLANIMETRIA DI PROGETTO
SCALA 1:2000

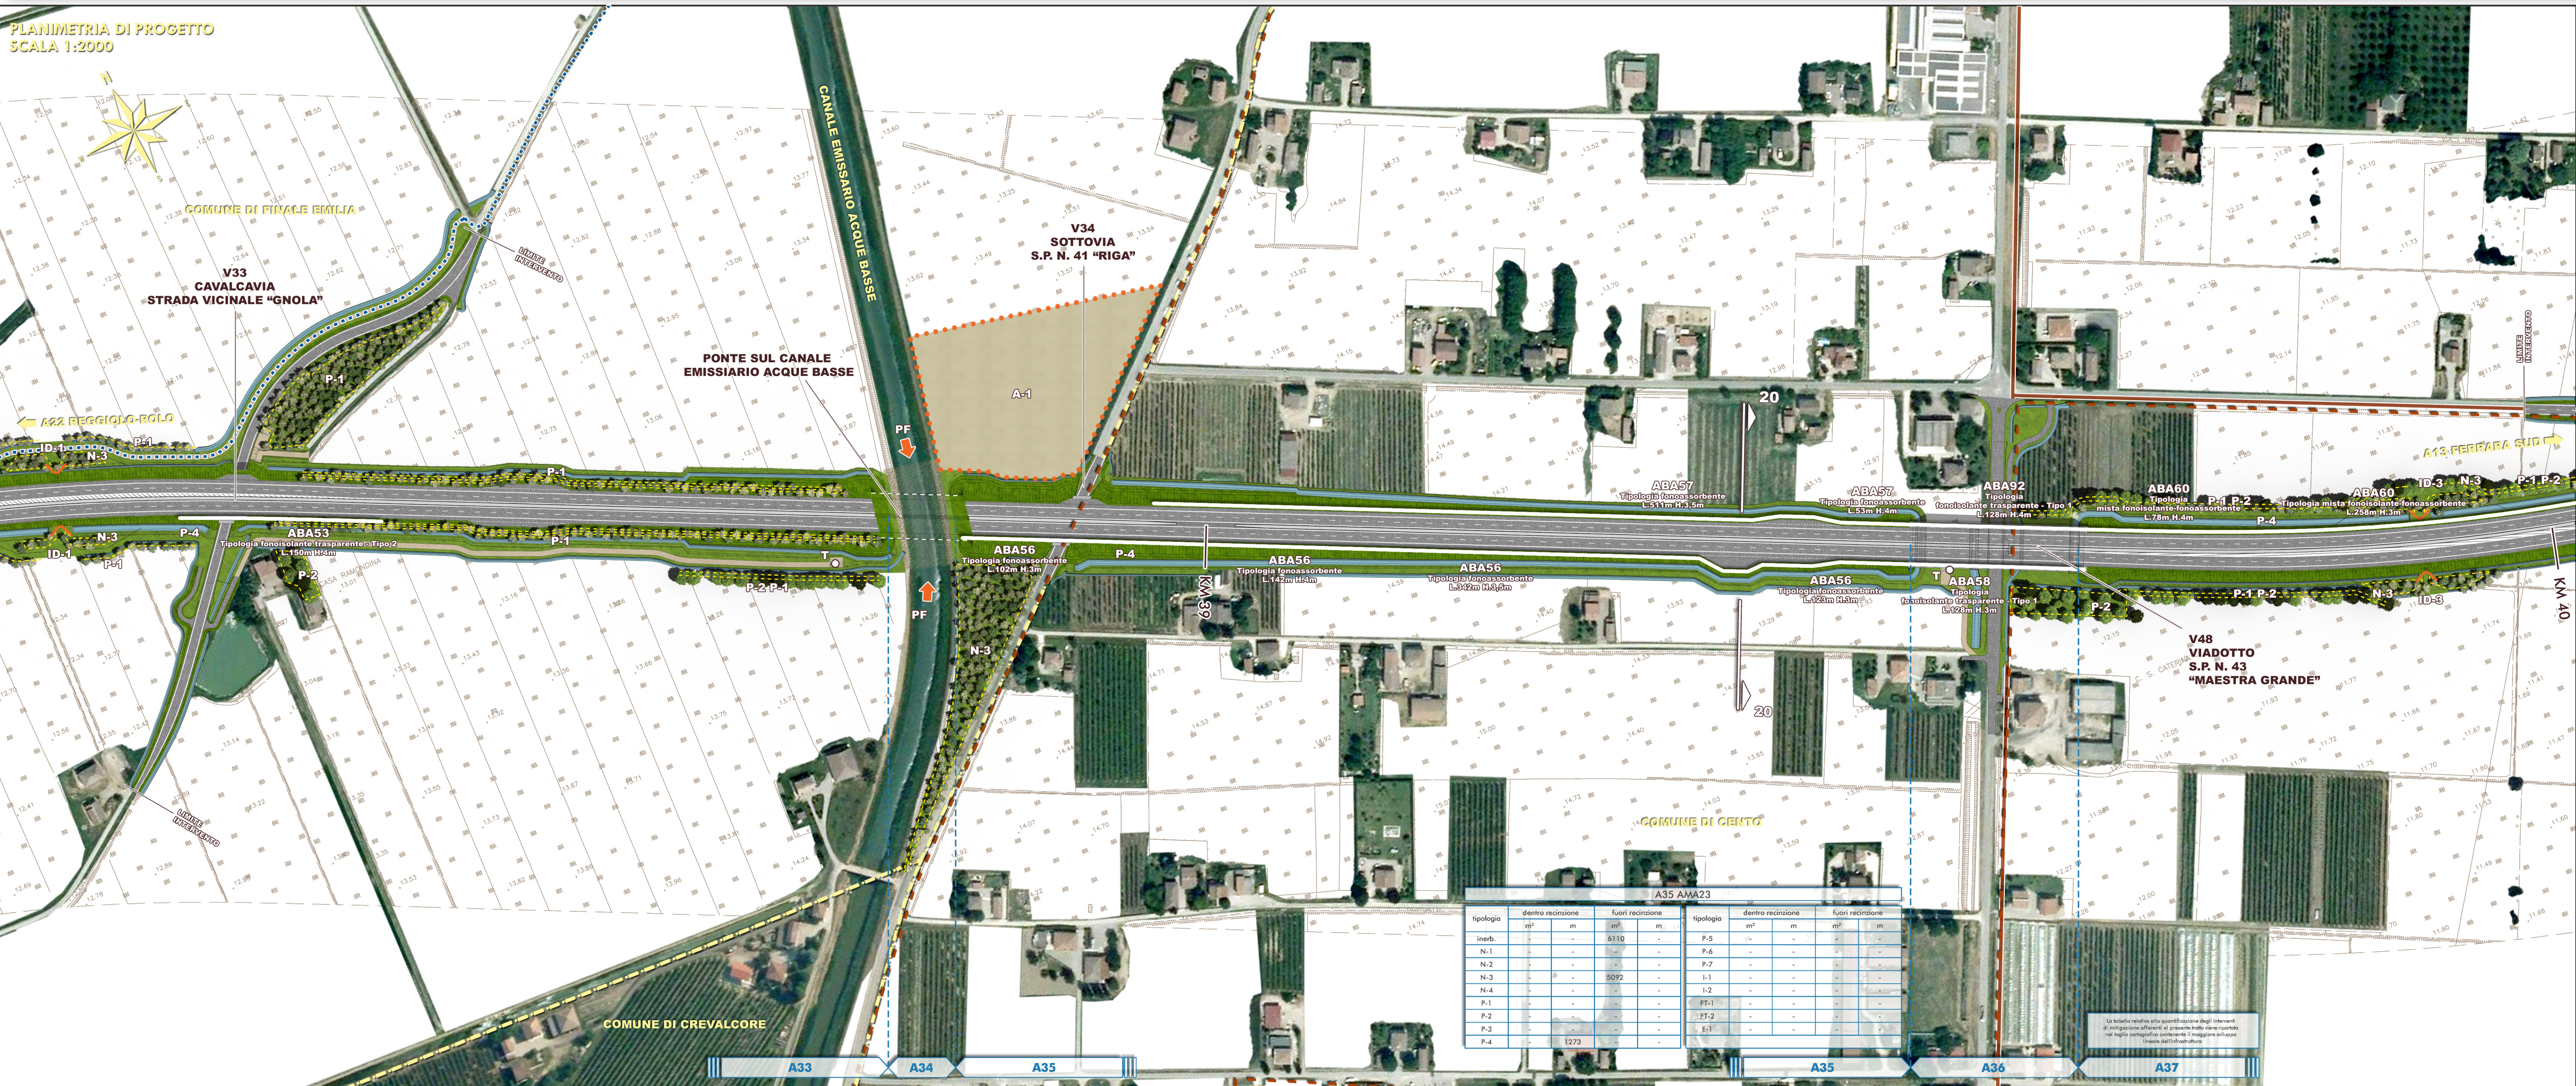

IL CONCESSIONARIO

Regione Emilia-Romagna

ARC

AUTOSTRADA REGIONALE CISPADANA

DAL CASELLO DI REGGIOLO-ROLO SULLA A22

AL CASELLO DI FERRARA SUD SULLA A13

CODICE C.U.P.: E8180800000009

PROGETTO DEFINITIVO

ASSE AUTOSTRADALE (COMPRESIVO DEGLI INTERVENTI LOCALI DI COLLEGAMENTO VIARIO AL SISTEMA AUTOSTRADALE)

MITIGAZIONI AMBIENTALI

INTERVENTI DI INSERIMENTO PAESISTICO - AMBIENTALE, RIPRISTINO E COMPENSAZIONE

ASSE AUTOSTRADALE

PLANIMETRIA DI DETTAGLIO CON INDICAZIONE DEGLI INTERVENTI DI INSERIMENTO PAESAGGISTICO E DI MITIGAZIONE E COMPENSAZIONE AGRO-AMBIENTALE

TAV 15/26

REDAZIONE

RESPONSABILE INTEGRAZIONE PRESTAZIONI SPECIALISTICHE

Ing. Emilio Salvi

Alba Ing. Roberto Felici "845"

CONTRULLO

CONFESSIONARIO

Autorella Regionale

Cavallotti S.p.A.

A. VICENTE

G. FERRARI

FORMI SANO

BECCARELLI SALSI
































