


Planimetria tipo piazzola stato di cantiere


(SCALA 1 : 500)

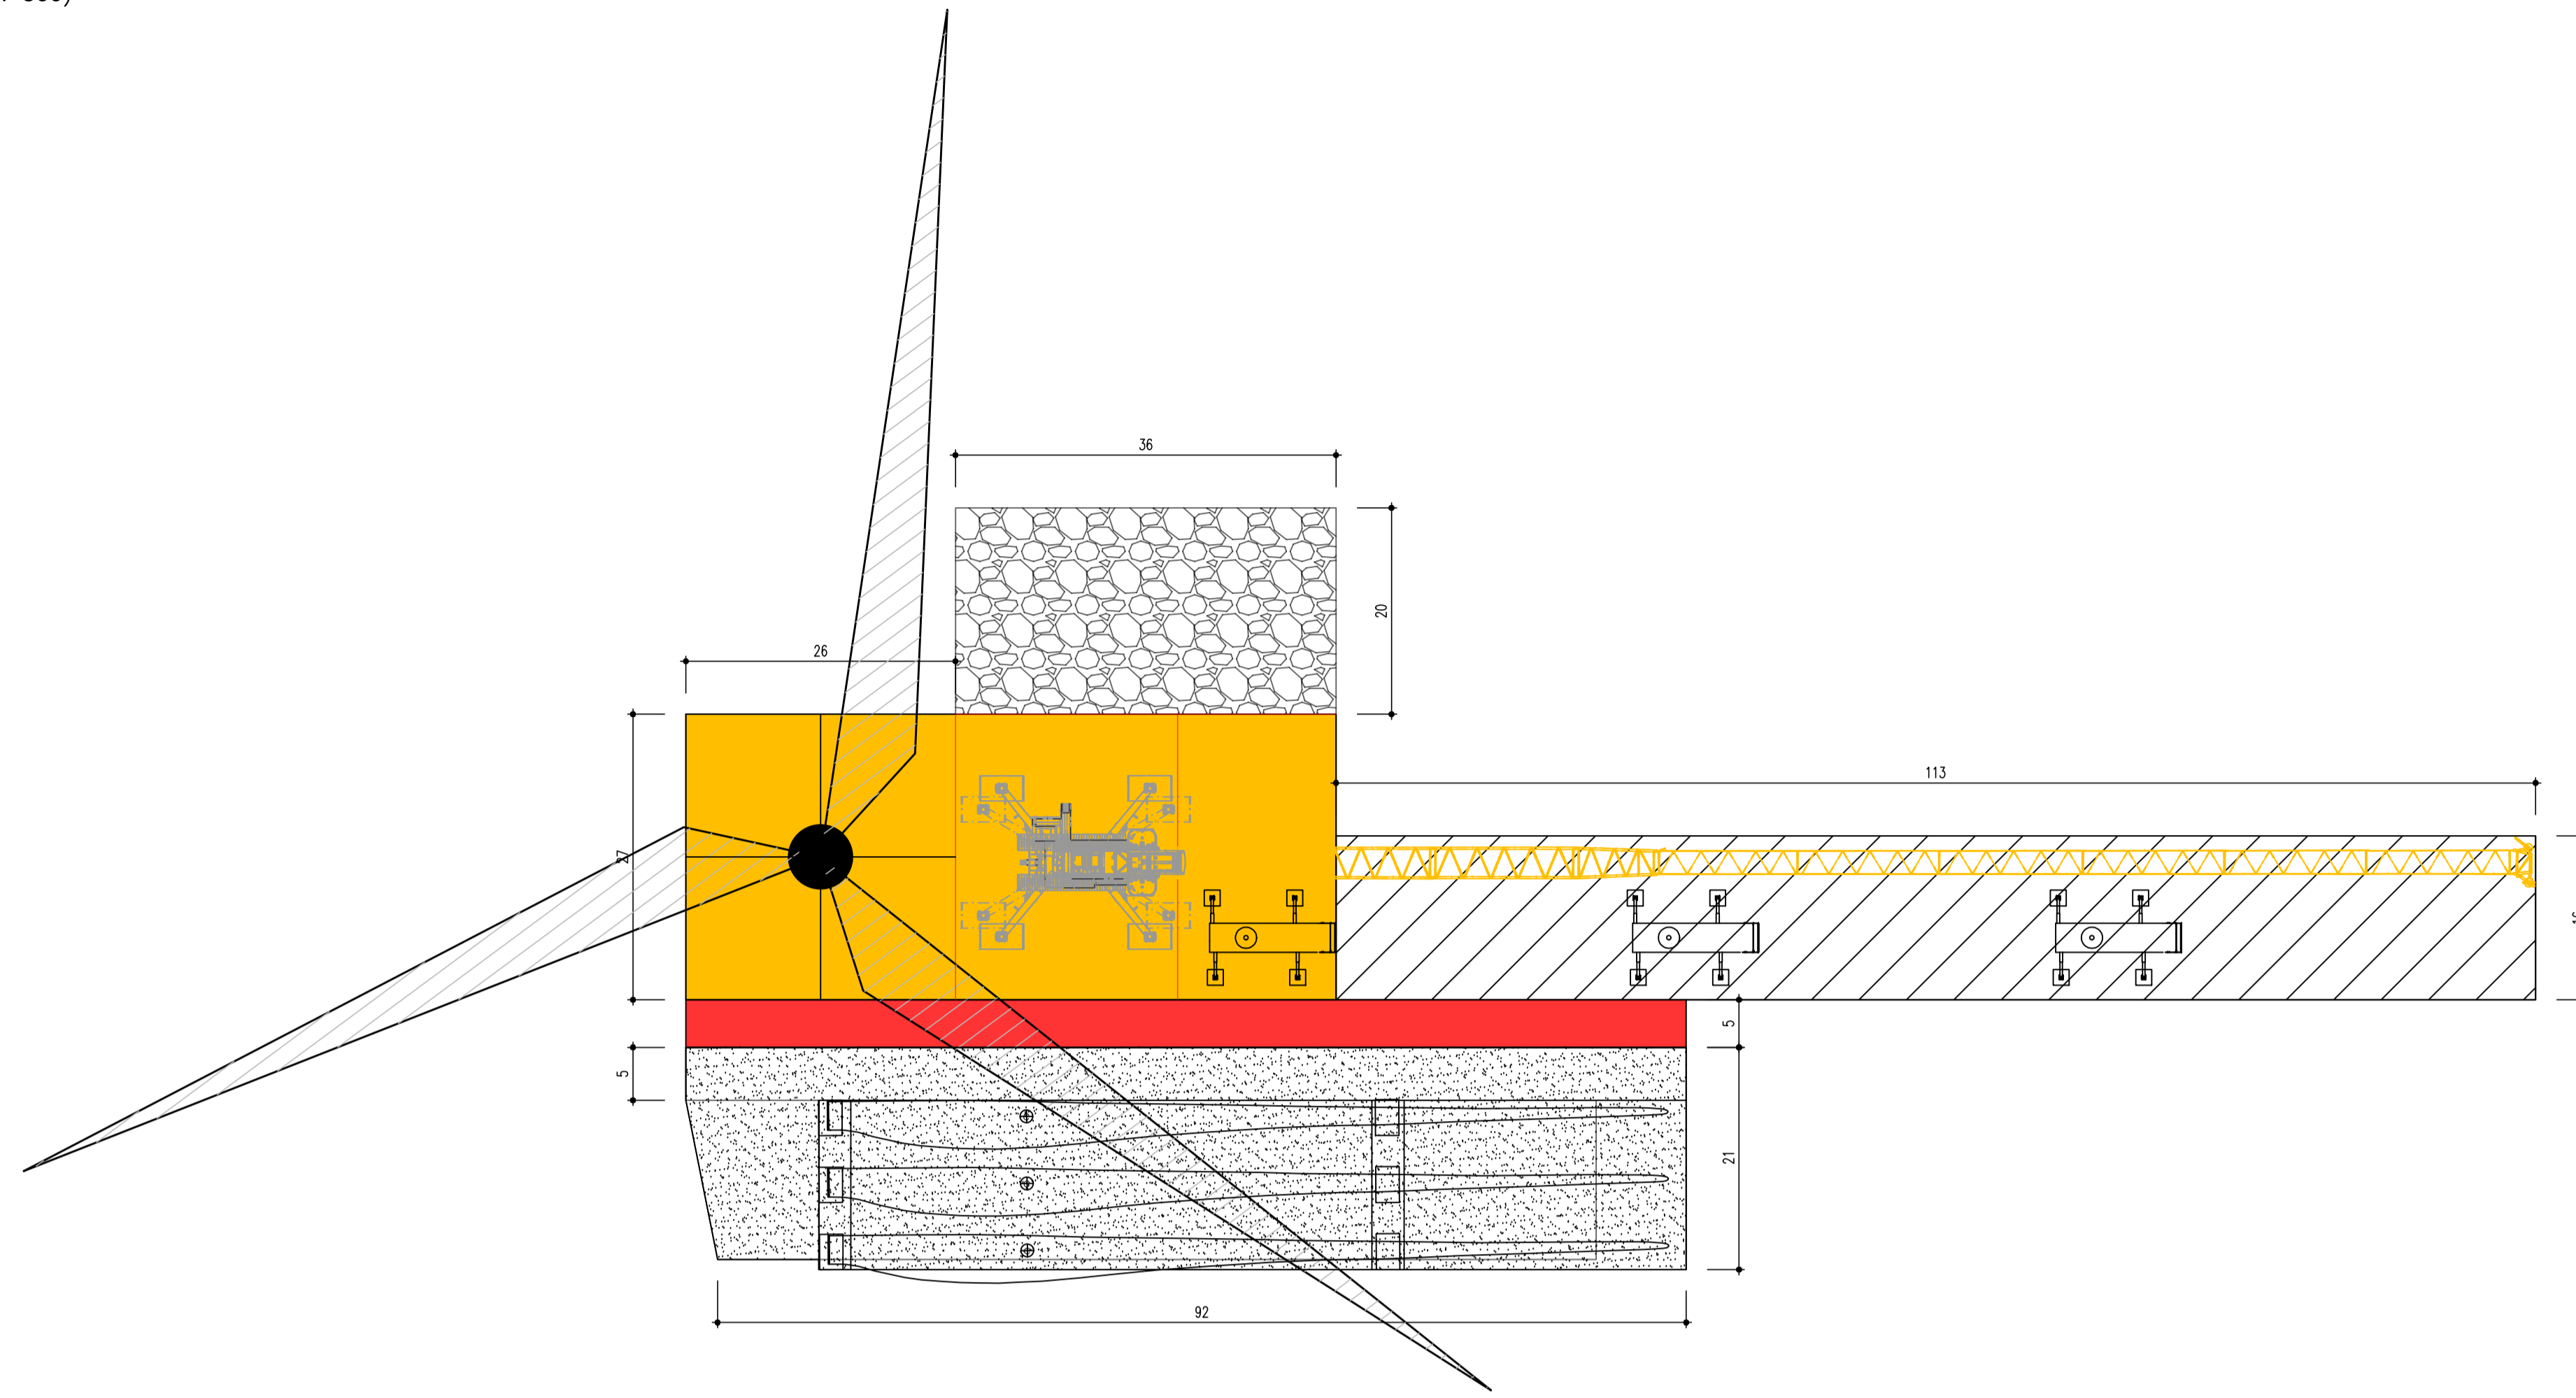





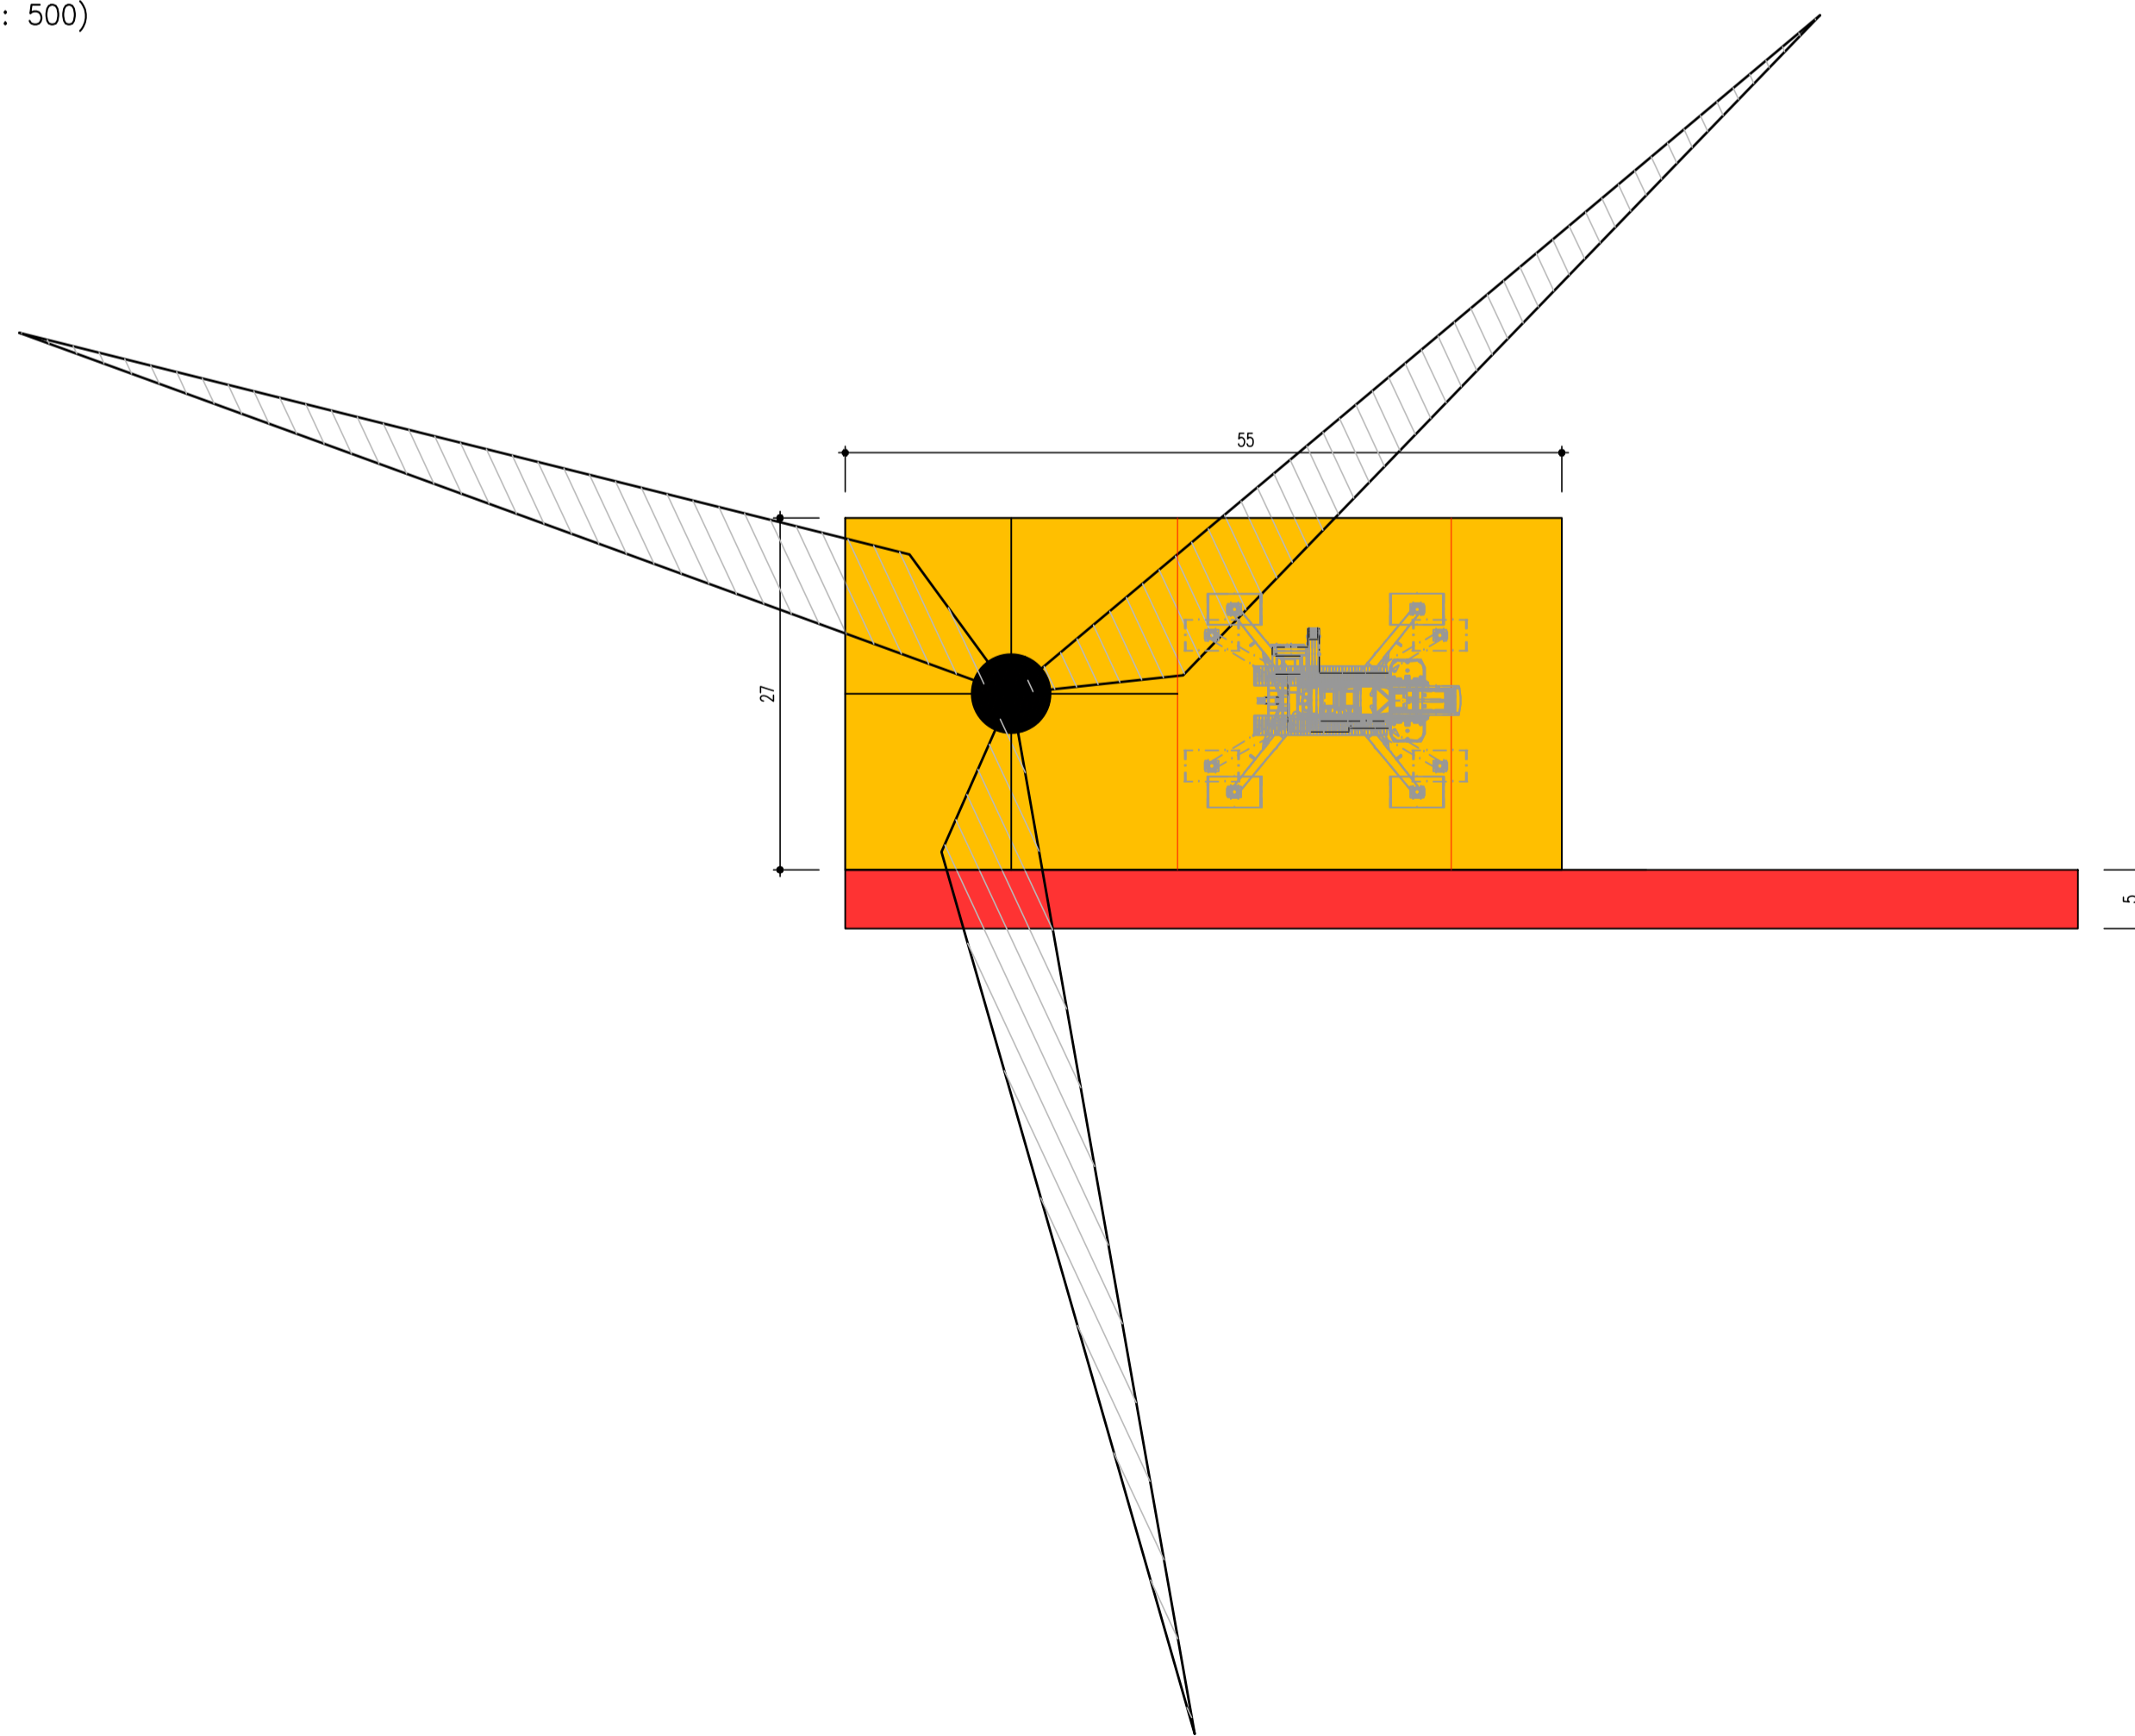

LEGENDA	
	Misto definitivo
	Viabilità
	Area non mistata da ripristinare dopo la fase di montaggio (area stoccaggio pale)
	Misto da rimuovere dopo la fase di montaggio
	Area libera da ostacoli

Planimetria tipo piazzola stato di esercizio

(SCALA 1 : 500)



	REGIONE BASILICATA PROVINCIA DI MATERA COMUNE DI GROTTOLE															
Comittente: LUCANIA WIND Energy S.r.l Via Sardegna, 40 00187 ROMA																
Titolo del progetto: Parco Eolico "Grottole"																
Documento: A.16.c.1 Planimetria tipo piazzola di montaggio e di esercizio		N° Documento: <table border="1" style="font-size: small;"> <tr> <td></td> <td>CONTR.</td> <td>DISC.</td> <td>SDISC.</td> <td>REV.</td> <td>ELABORATO</td> <td>REV.</td> </tr> <tr> <td>IT</td> <td>VesGro</td> <td>Gem</td> <td>GEN</td> <td>CD</td> <td>DW</td> <td>0140</td> </tr> </table>		CONTR.	DISC.	SDISC.	REV.	ELABORATO	REV.	IT	VesGro	Gem	GEN	CD	DW	0140
	CONTR.	DISC.	SDISC.	REV.	ELABORATO	REV.										
IT	VesGro	Gem	GEN	CD	DW	0140										
		Scale: 1:500														
	Progettista: Ing. Saverio PAGLIUSO Ing. Mario PERRI Ing. Giorgio SALATINO															
	F4 Ingegneria srl Via Di Giura - Centro direzionale, 85100 Potenza Tel: +39 0971 1944797 - Fax: +39 0971 55452 www.f4ingegneria.it - f4ingegneria@f4.it Il Direttore Tecnico (Ing. Giovanni Di SANTO)															
Società verificata secondo la norma UNI-EN ISO 9001:2015 per l'erogazione di servizi di ingegneria nei settori: civile, idraulica, acustica, energia, ambiente (settore IAF: 34).																
																
																
<table border="1" style="font-size: x-small;"> <tr> <td>Gennaio 2022</td> <td>Prima emissione</td> <td>FTR</td> <td>GMA</td> <td>GZU</td> </tr> <tr> <td>DATA</td> <td>DESCRIZIONE</td> <td>REDATTO</td> <td>VERIFICATO</td> <td>APPROVATO</td> </tr> </table>	Gennaio 2022	Prima emissione	FTR	GMA	GZU	DATA	DESCRIZIONE	REDATTO	VERIFICATO	APPROVATO						
Gennaio 2022	Prima emissione	FTR	GMA	GZU												
DATA	DESCRIZIONE	REDATTO	VERIFICATO	APPROVATO												