


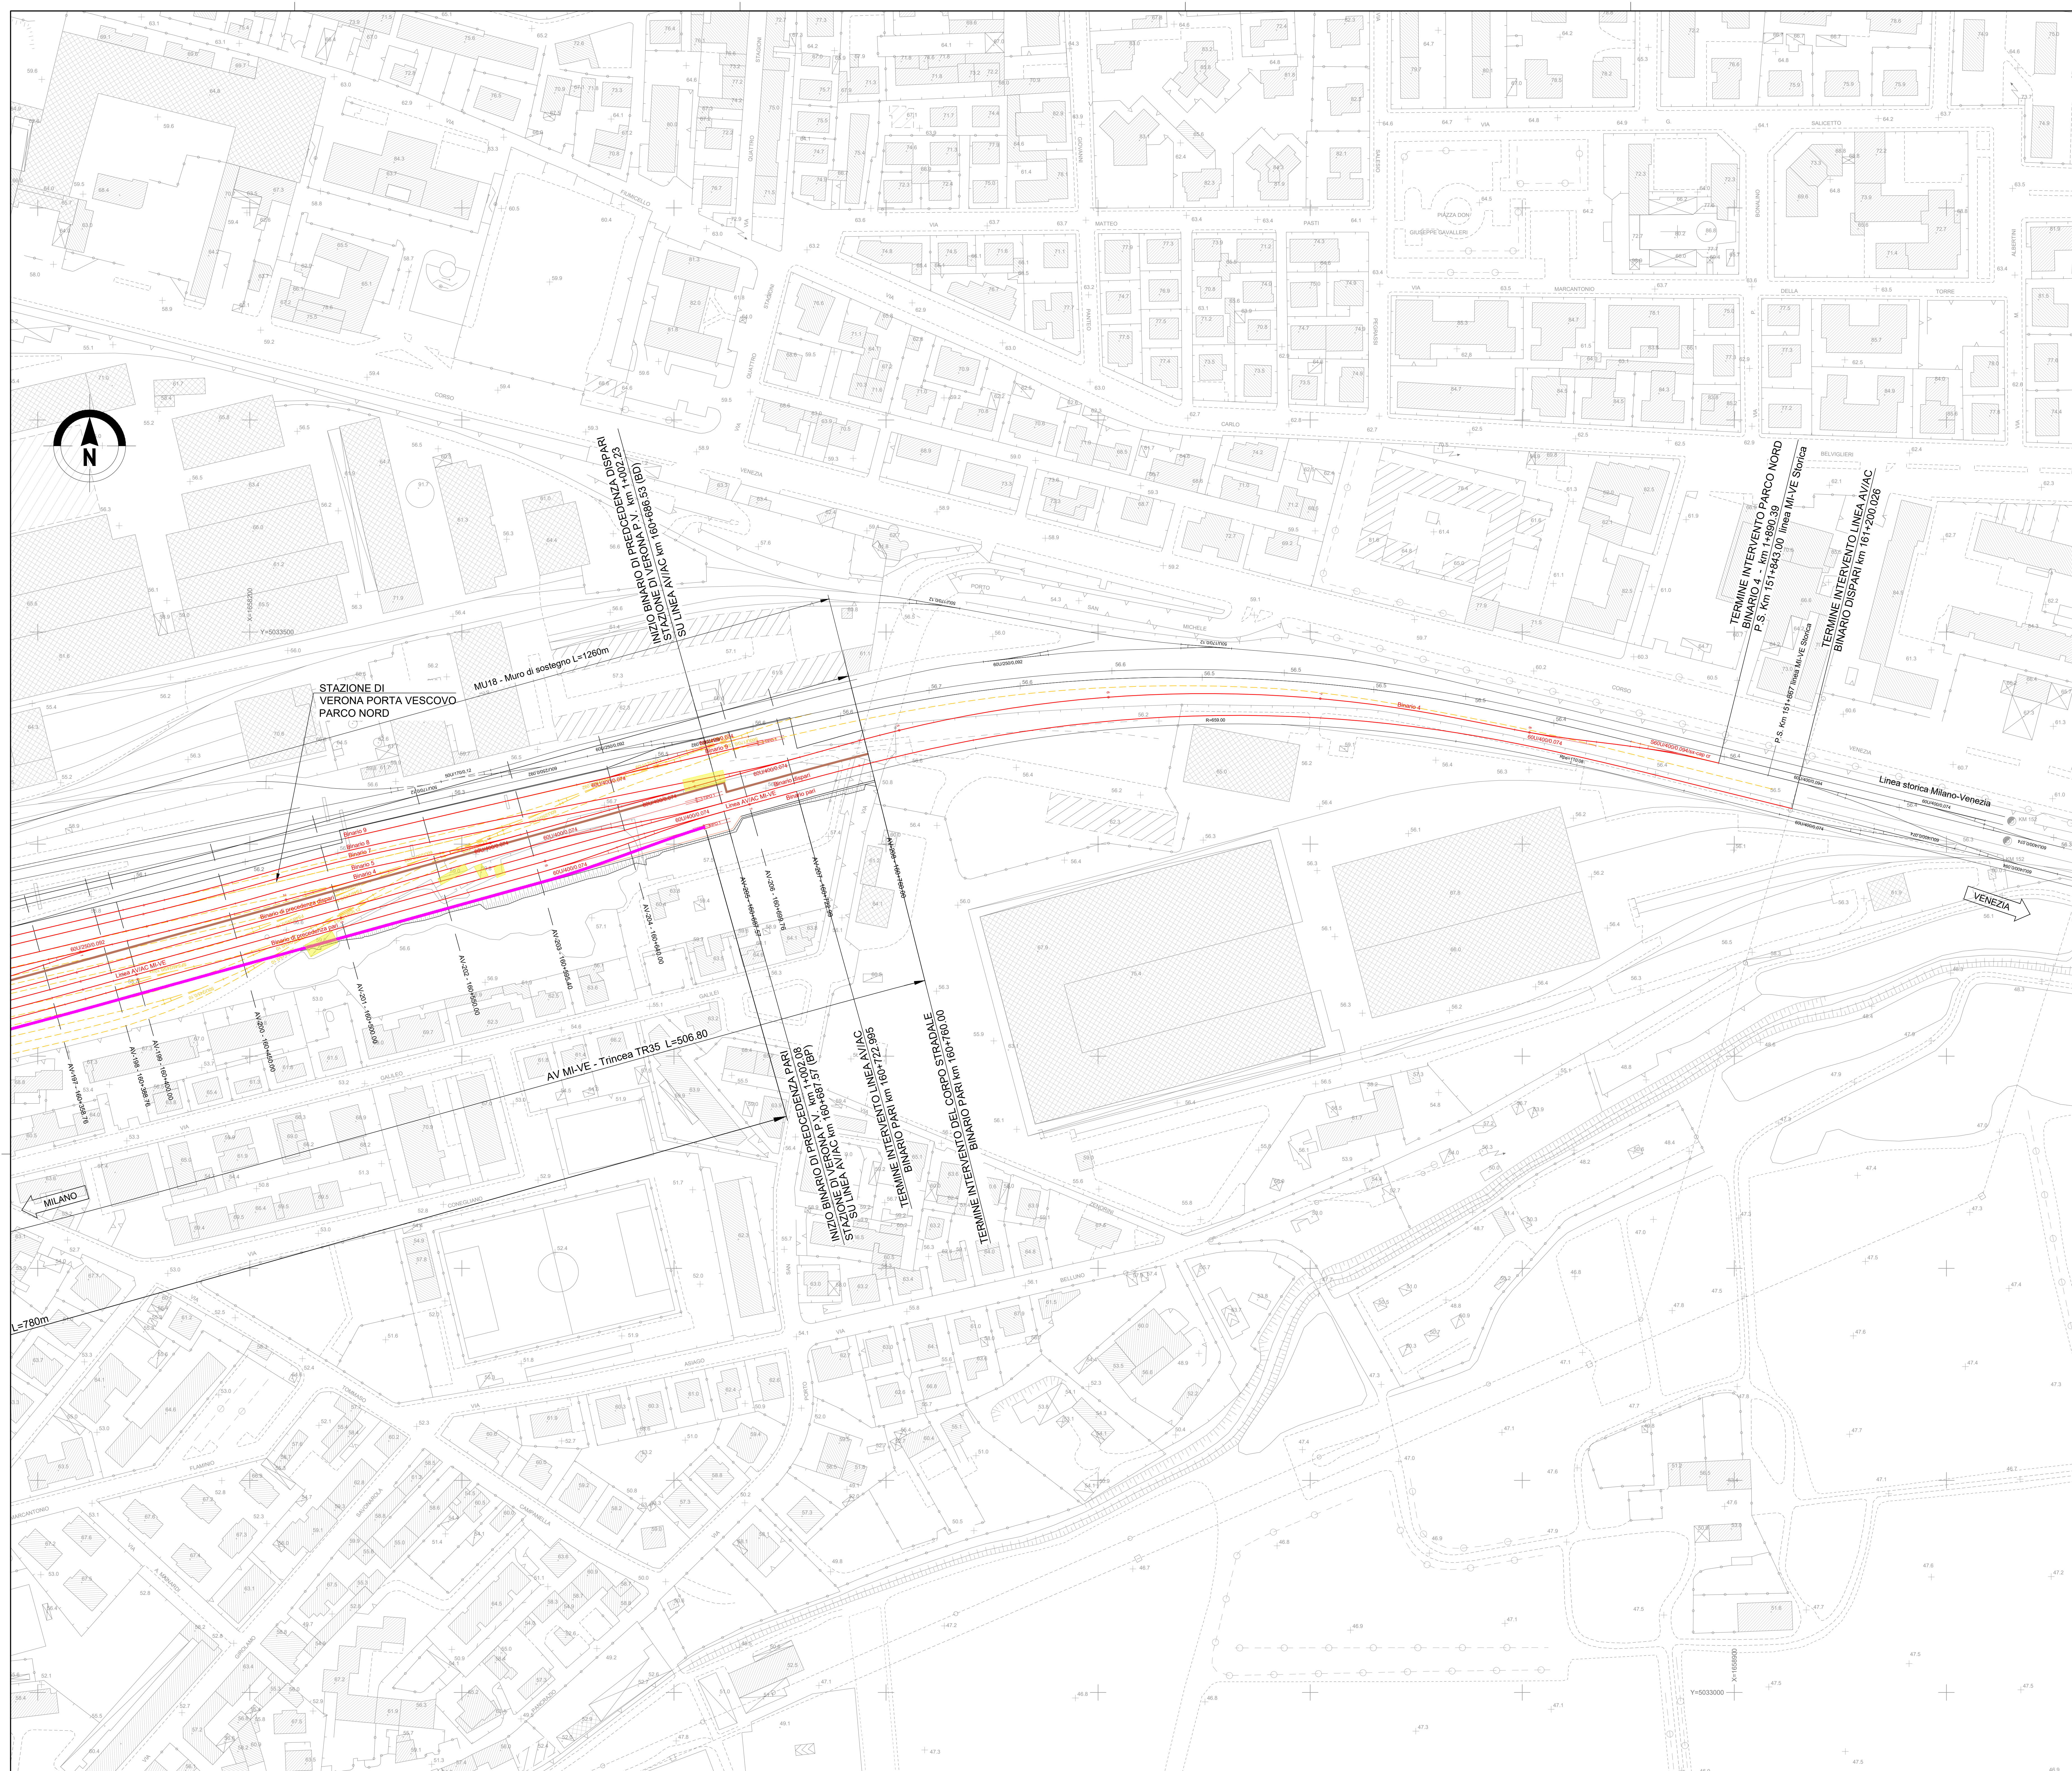

PIANTA CHIAVE

NOTE

1. Tutte le dimensioni sono espresse in m salvo dove diversamente specificato

2. Tutte le quote angolari sono espresse in gradi centesimali salvo dove diversamente indicato

3. Tutte le quote altimetriche sono espresse in m l.m.m.

LEGENDA

Binari in progetto (ingresso est)

Binari realizzati nel progetto ingresso ovest

Binari esistenti

Muri di sostegno

Muri antisivo

Barriera H3 (3,95m da pf)

Barriera H4 (4,44m da pf)

Barriera H5 (4,93m da pf)

Barriera H6 (5,42m da pf)

Barriera H7 (5,91m da pf)

Barriera H8 (6,40m da pf)

Barriera H9 (6,89m da pf)

Barriera H10 (7,38m da pf)

Barriera H10 (7,38m da pf)

0

20

40

60

80

100m

SCALA @ A0 1:1000

COMMITTENTE:

PROGETTAZIONE:

INFRASTRUTTURE FERROVIARIE STRATEGICHE DEFINITE DALLA
LEGGE OBIETTIVO N. 443/01 e s.m.i

CUP: J14D2000010001

U.O. PROGETTAZIONE INTEGRATA NORD

PROGETTO DEFINITIVO

LINEA AVAC MILANO - VENEZIA
LOTTO FUNZIONALE TRATTA AVAC VERONA-PADOVA

NODO AV/AC DI VERONA: INGRESSO EST

CORPO STRADALE FERROVIARIO

Planimetria di progetto sede
Linea AVAC - Tav. 8

SCALA:
1:1000

COMMESSA LOTTO FASE ENTE TIPO DOC. OPERA/DISCIPLINA PROGR. REV.

IN1A

20

D

26

P7

CS00000

008

B

Rev.	Descrizione	Redatto	Data	Verificato	Data	Approvato	Data	Autorizzato / Data
A	Emissione Esecutiva	M. Masotti	Ott. 2021	M. Rigo	Ott. 2021	C. Mazzocchi	Ott. 2021	A. Pereno Gen. 2022
B	Emissione Esecutiva	V. Reale	Gen. 2022	M. Rigo	Gen. 2022	C. Mazzocchi	Gen. 2022	

FILE: IN1A20026P7CS00000008B.DWG

n. Elab.: