
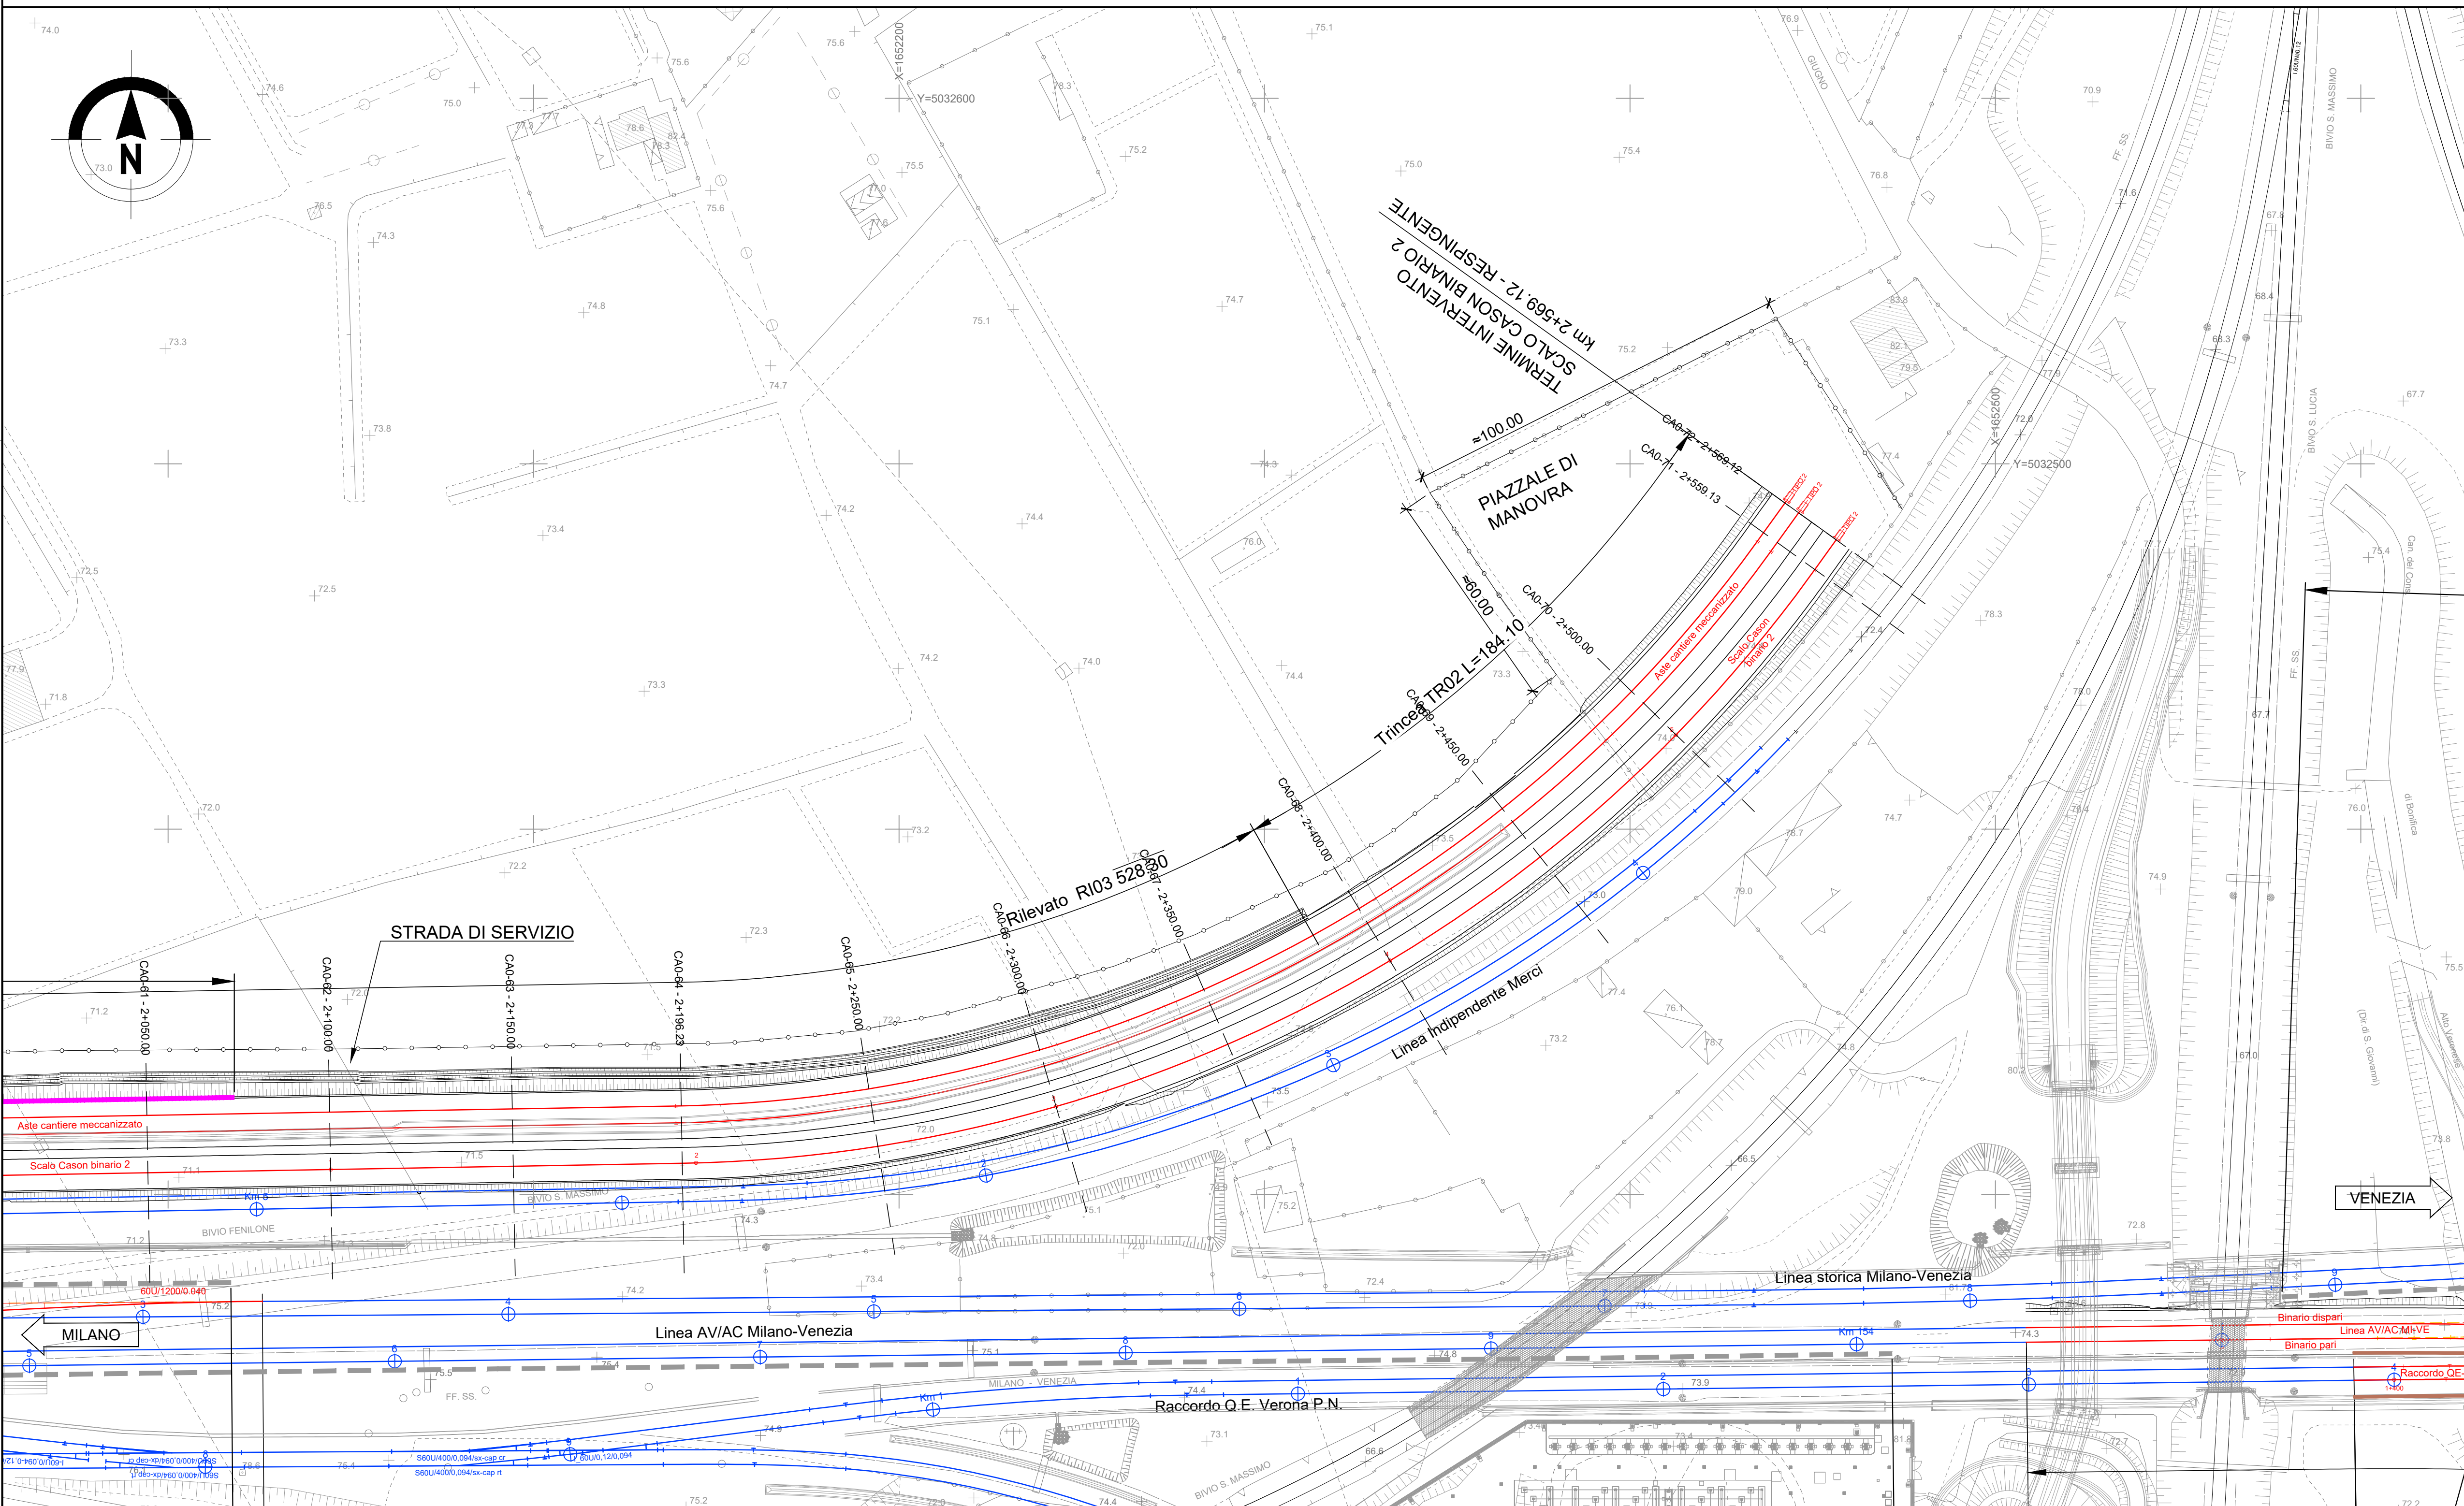


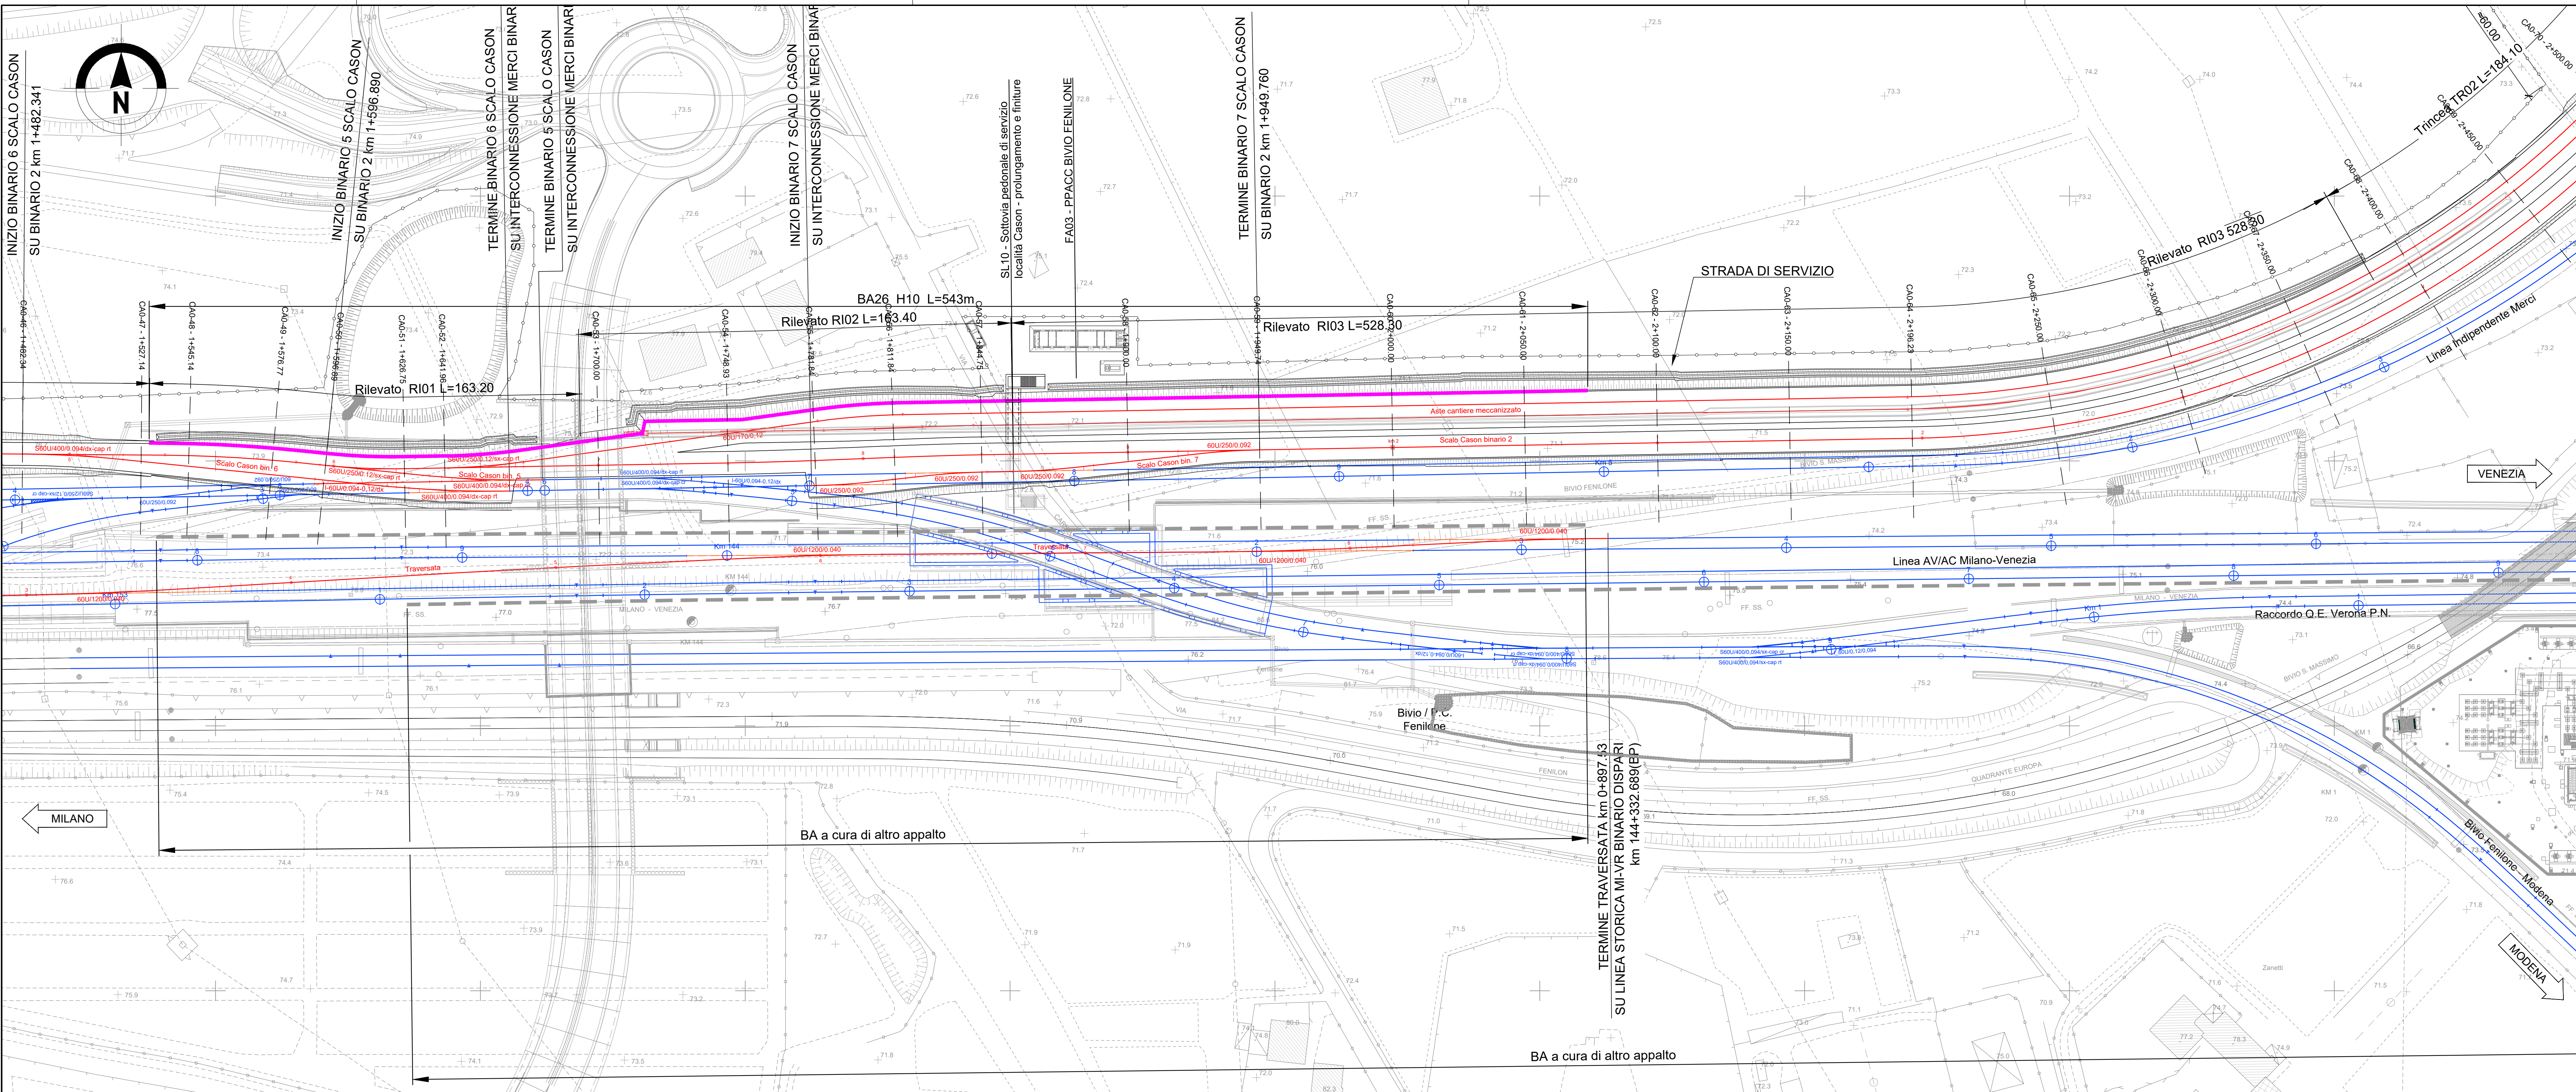

PIANTA CHIAVE

NOTE

- Tutte le dimensioni sono espresse in m salvo dove diversamente specificato
- Tutte le quote angolari sono espresse in gradi centesimali salvo dove diversamente indicato
- Tutte le quote altimetriche sono espresse in m l.m.m.

LEGENDA

- Binari in progetto (ingresso est)
- Binari realizzati nel progetto ingresso ovest
- Binari esistenti
- Muri di sostegno
- Muri antisivo
- Barriera H3 (3,95m da pf)
- Barriera H4 (4,44m da pf)
- Barriera H5 (4,93m da pf)
- Barriera H6 (5,42m da pf)
- Barriera H7 (5,91m da pf)
- Barriera H8 (6,40m da pf)
- Barriera H9 (6,89m da pf)
- Barriera H10 (7,38m da pf)
- Barriera H10 (7,38m da pf)

0 20 40 60 80 100m

SCALA @ A0 1:1000

COMMITTENTE:

PROGETTAZIONE:

INFRASTRUTTURE FERROVIARIE STRATEGICHE DEFINITE DALLA LEGGE OBIETTIVO N. 443/01 e s.m.i

CUP: J14D2000010001

U.O. PROGETTAZIONE INTEGRATA NORD

PROGETTO DEFINITIVO

LINEA AV/AC MILANO - VENEZIA

LOTTO FUNZIONALE TRATTA AV/AC VERONA-PADOVA

NODO AV/AC DI VERONA: INGRESSO EST

CORPO STRADALE FERROVIARIO

Planimetria di progetto sede

Scalo Cason - Tav. 2

SCALA: 1:1000

COMMESSA	LOTTO	FASE	ENTE	TIPO DOC.	OPERA/DISCIPLINA	PROGR.	REV.
IN1A	20	D	26	P7	CS00000	010	B

Rev.	Descrizione	Redatto	Data	Verificato	Data	Approvato	Data	Autorezzato / Data
A	Emissione Esecutiva	M. Masotti	Dic. 2021	M. Rigo	Dic. 2021	C. Mazzocchi	Dic. 2021	A. Pereng Gen. 2022
B	Emissione Esecutiva	V. Rinaldi	Gen. 2022	M. Rigo	Gen. 2022	C. Mazzocchi	Gen. 2022	A. Pereng Gen. 2022

FILE: IN1A20026P7CS0000010B.DWG

n. Elab.: