


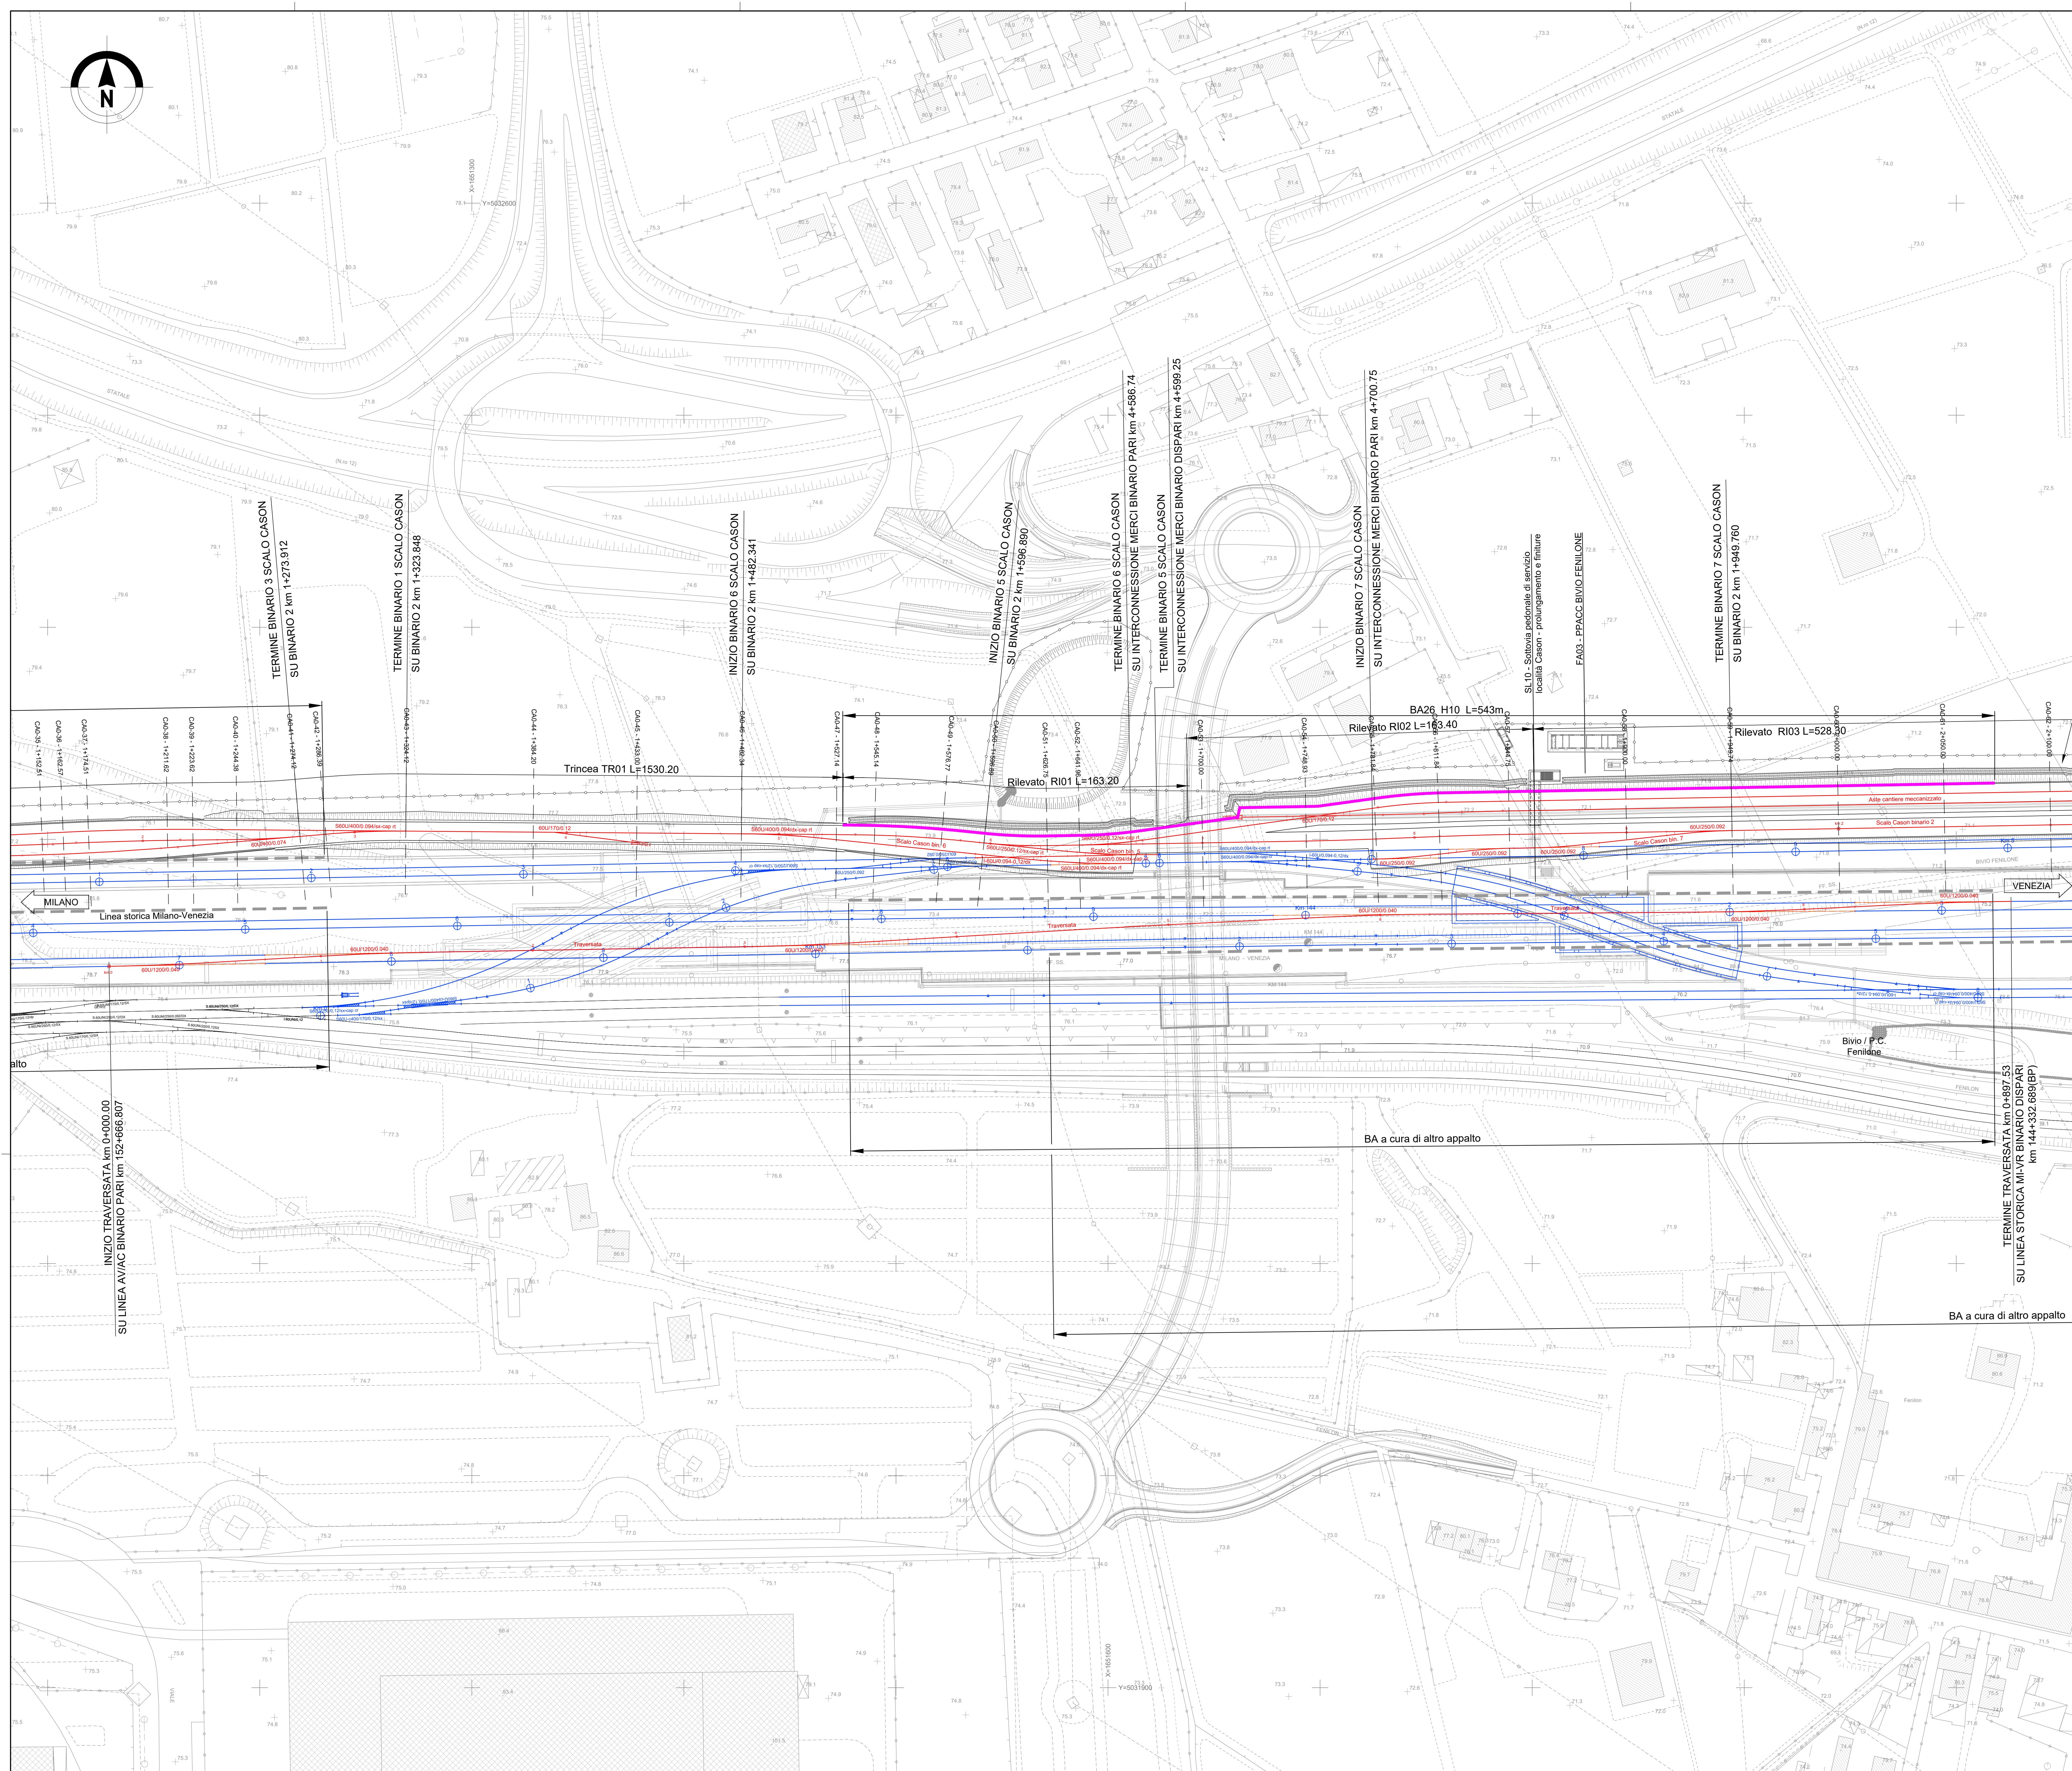

PIANTA CHIAVE

NOTE

1. Tutte le dimensioni sono espresse in m salvo dove diversamente specificato

2. Tutte le quote angolari sono espresse in gradi centesimali salvo dove diversamente indicato

3. Tutte le quote altimetriche sono espresse in m l.m.m.

LEGENDA

Binari in progetto (ingresso est)

Binari realizzati nel progetto ingresso ovest

Binari esistenti

Muri di sostegno

Muri antisivio

Barriera H3 (3,95m da pf)

Barriera H4 (4,44m da pf)

Barriera H5 (4,93m da pf)

Barriera H6 (5,42m da pf)

Barriera H7 (5,91m da pf)

Barriera H8 (6,40m da pf)

Barriera H9 (6,89m da pf)

Barriera H10 (7,38m da pf)

Barriera H10 (7,38m da pf)

0

20

40

60

80

100m

SCALA @ A0 1:1000

COMMITTENTE:

PROGETTAZIONE:

INFRASTRUTTURE FERROVIARIE STRATEGICHE DEFINITE DALLA
LEGGE OBIETTIVO N. 443/01 e s.m.i

CUP: J1420000010001

U.O. PROGETTAZIONE INTEGRATA NORD

PROGETTO DEFINITIVO

LINEA AVIAC MILANO - VENEZIA
LOTTO FUNZIONALE TRATTA AVIAC VERONA-PADOVA

NODO AVIAC DI VERONA: INGRESSO EST

CORPO STRADALE FERROVIARIO

Planimetria di progetto sede
Traversata

SCALA:
1:1000

COMMESSA LOTTO FASE ENTE TIPO DOC. OPERA/DISCIPLINA PROGR. REV.

IN1A 20 D 26 P7 CS00000 011 B

Rev.	Descrizione	Redatto	Data	Verificato	Data	Approvato	Data	Autore/Disegnato / Data
A	Emissione Esecutiva	M. Masotti	Dic. 2021	M. Rigo	Dic. 2021	C. Mazzocchi	Dic. 2021	A. Perino Gen. 2022
B	Emissione Esecutiva	V. Rinaldi	Gen. 2022	M. Rigo	Gen. 2022	C. Mazzocchi	Gen. 2022	A. Perino Gen. 2022

FILE: IN1A20026P7CS0000011B.DWG

n. Elab.: