
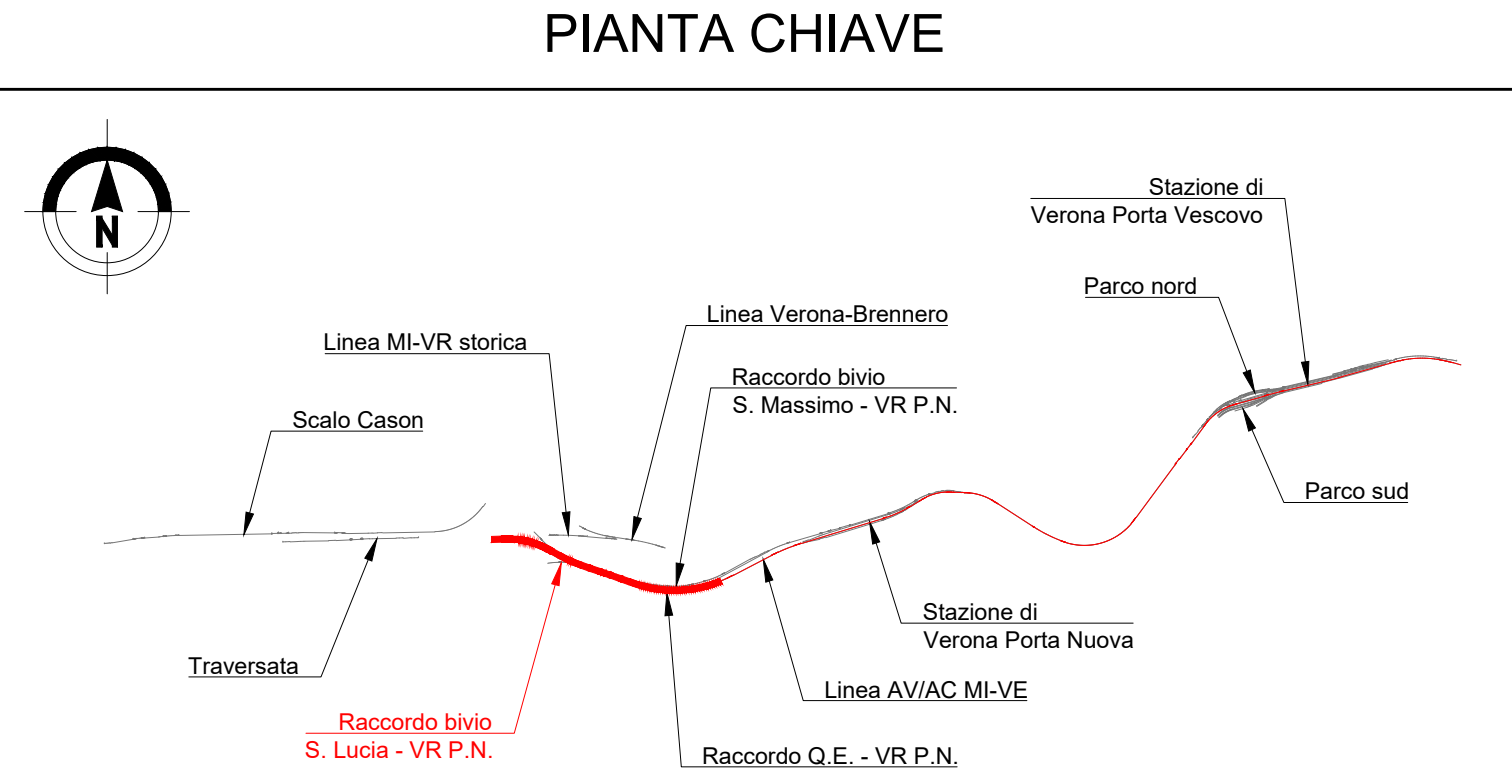


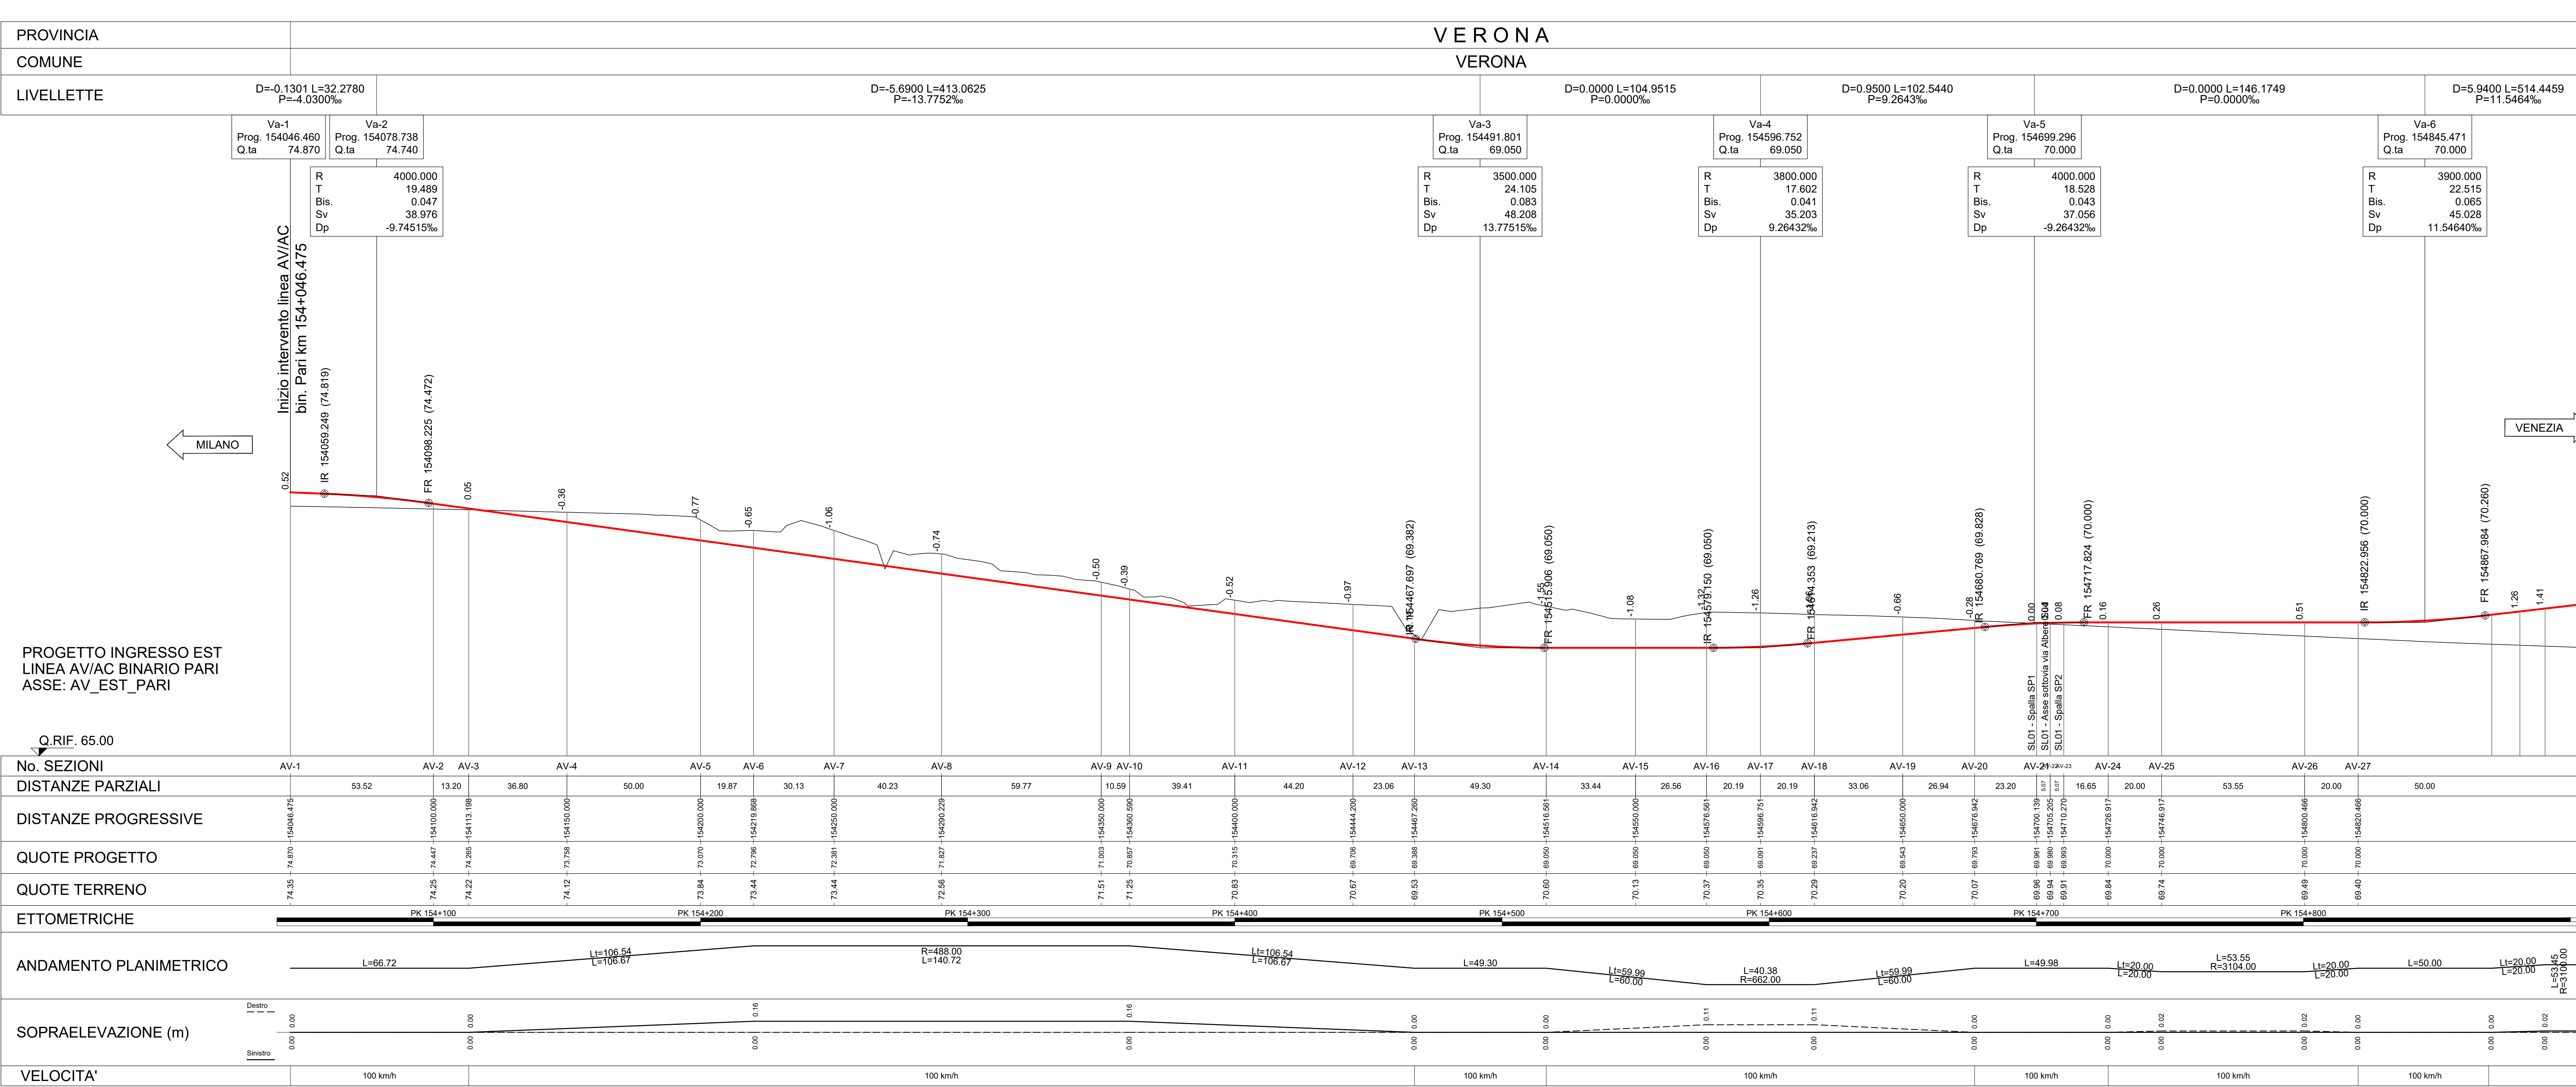



NOTE

1. Tutte le dimensioni sono espresse in m salvo dove diversamente specificato

2. Tutte le quote altimetriche sono espresse in m l.m.m.

LEGENDA

Profilo di progetto (Piano del ferro)

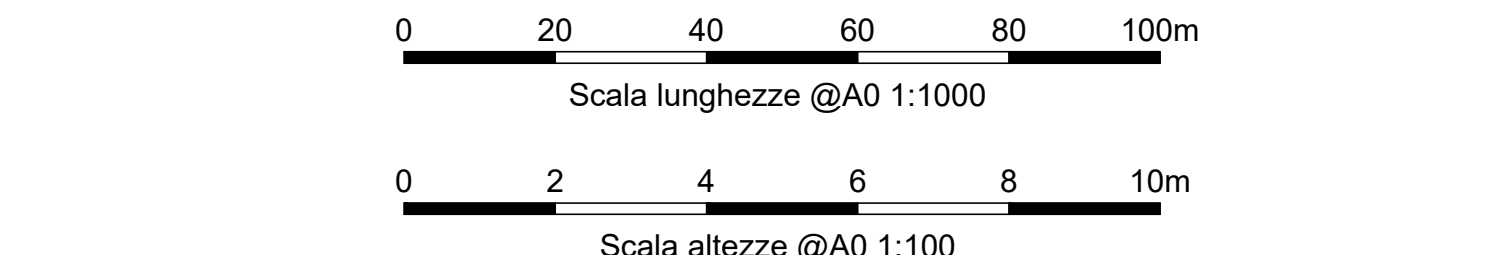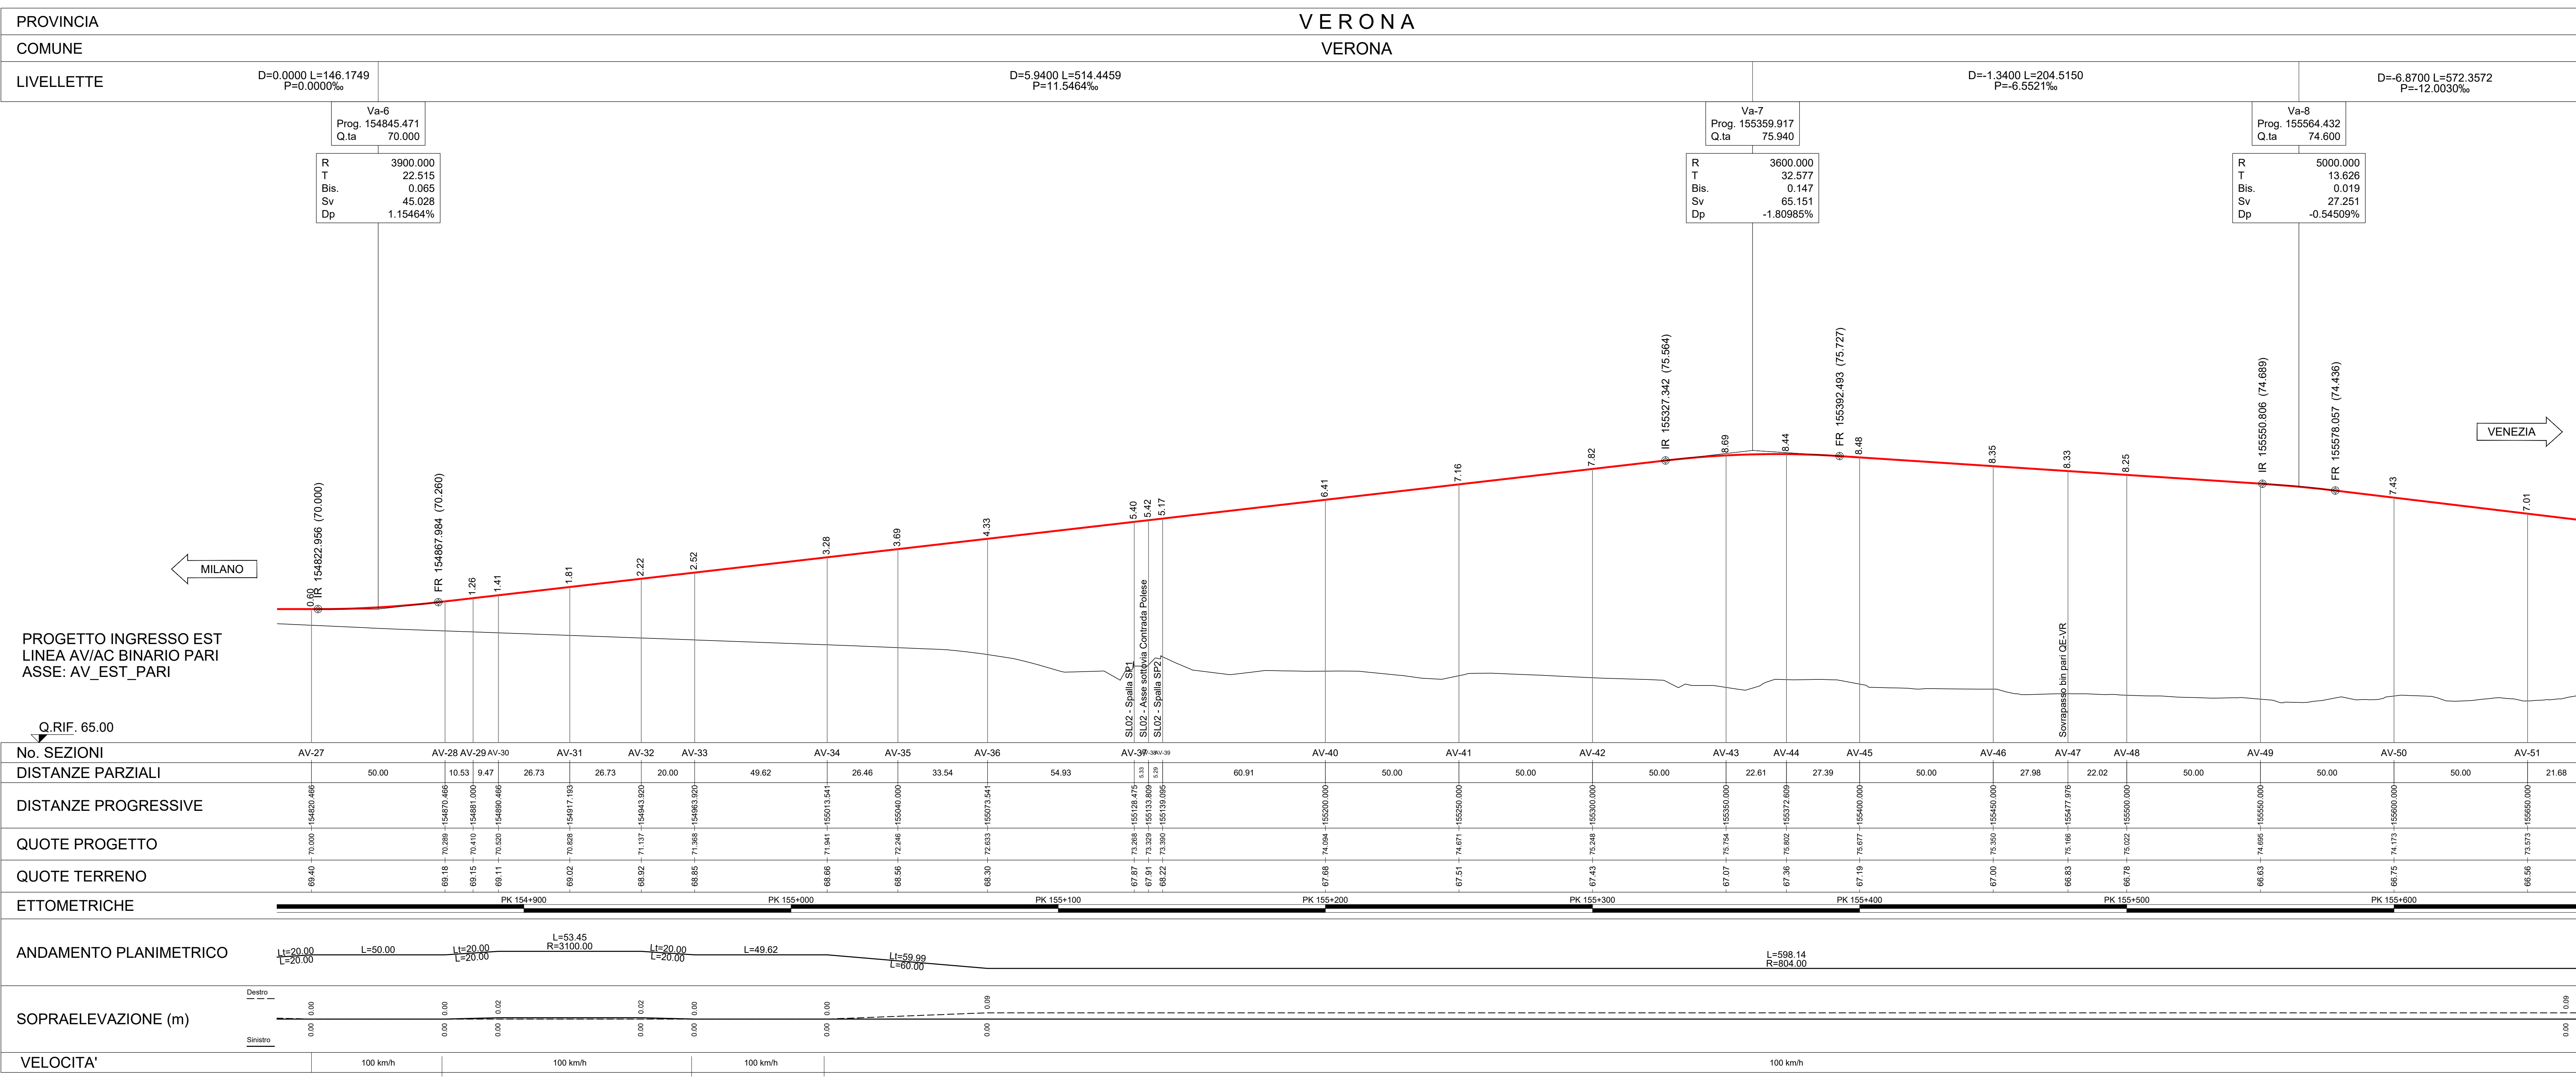

COMMITTENTE:

PROGETTAZIONE:

INFRASTRUTTURE FERROVIARIE STRATEGICHE DEFINITE DALLA
LEGGE OBIETTIVO N. 443/01 e s.m.i

U.O. PROGETTAZIONE INTEGRATA NORD

PROGETTO DEFINITIVO

LINEA AV/AC MILANO - VENEZIA
LOTTO FUNZIONALE TRATTA AV/AC VERONA-PADOVA

NODO AV/AC DI VERONA: INGRESSO EST

TRACCIATO FERROVIARIO

Profilo longitudinale
Linea AV/AC - Tav. 1

SCALA: 1:1000/100

COMMESSA	LOTTO	FASE	ENTE	TIPO DOC.	OPERA/DISCIPLINA	PROGR.	REV.
IN1A	20	D	26	F7	IF0100	002	A
Rev.	Descrizione	Redatto	Data	Verificato	Data	Approvato	Data
A	Emissione Esecutiva	M. Masini	Dic. 2021	M. Brindisi	Dic. 2021	C. Mazzocchi	Dic. 2021

Autoreggente / Data

A. Pirelli / Dic. 2021

Elab.