
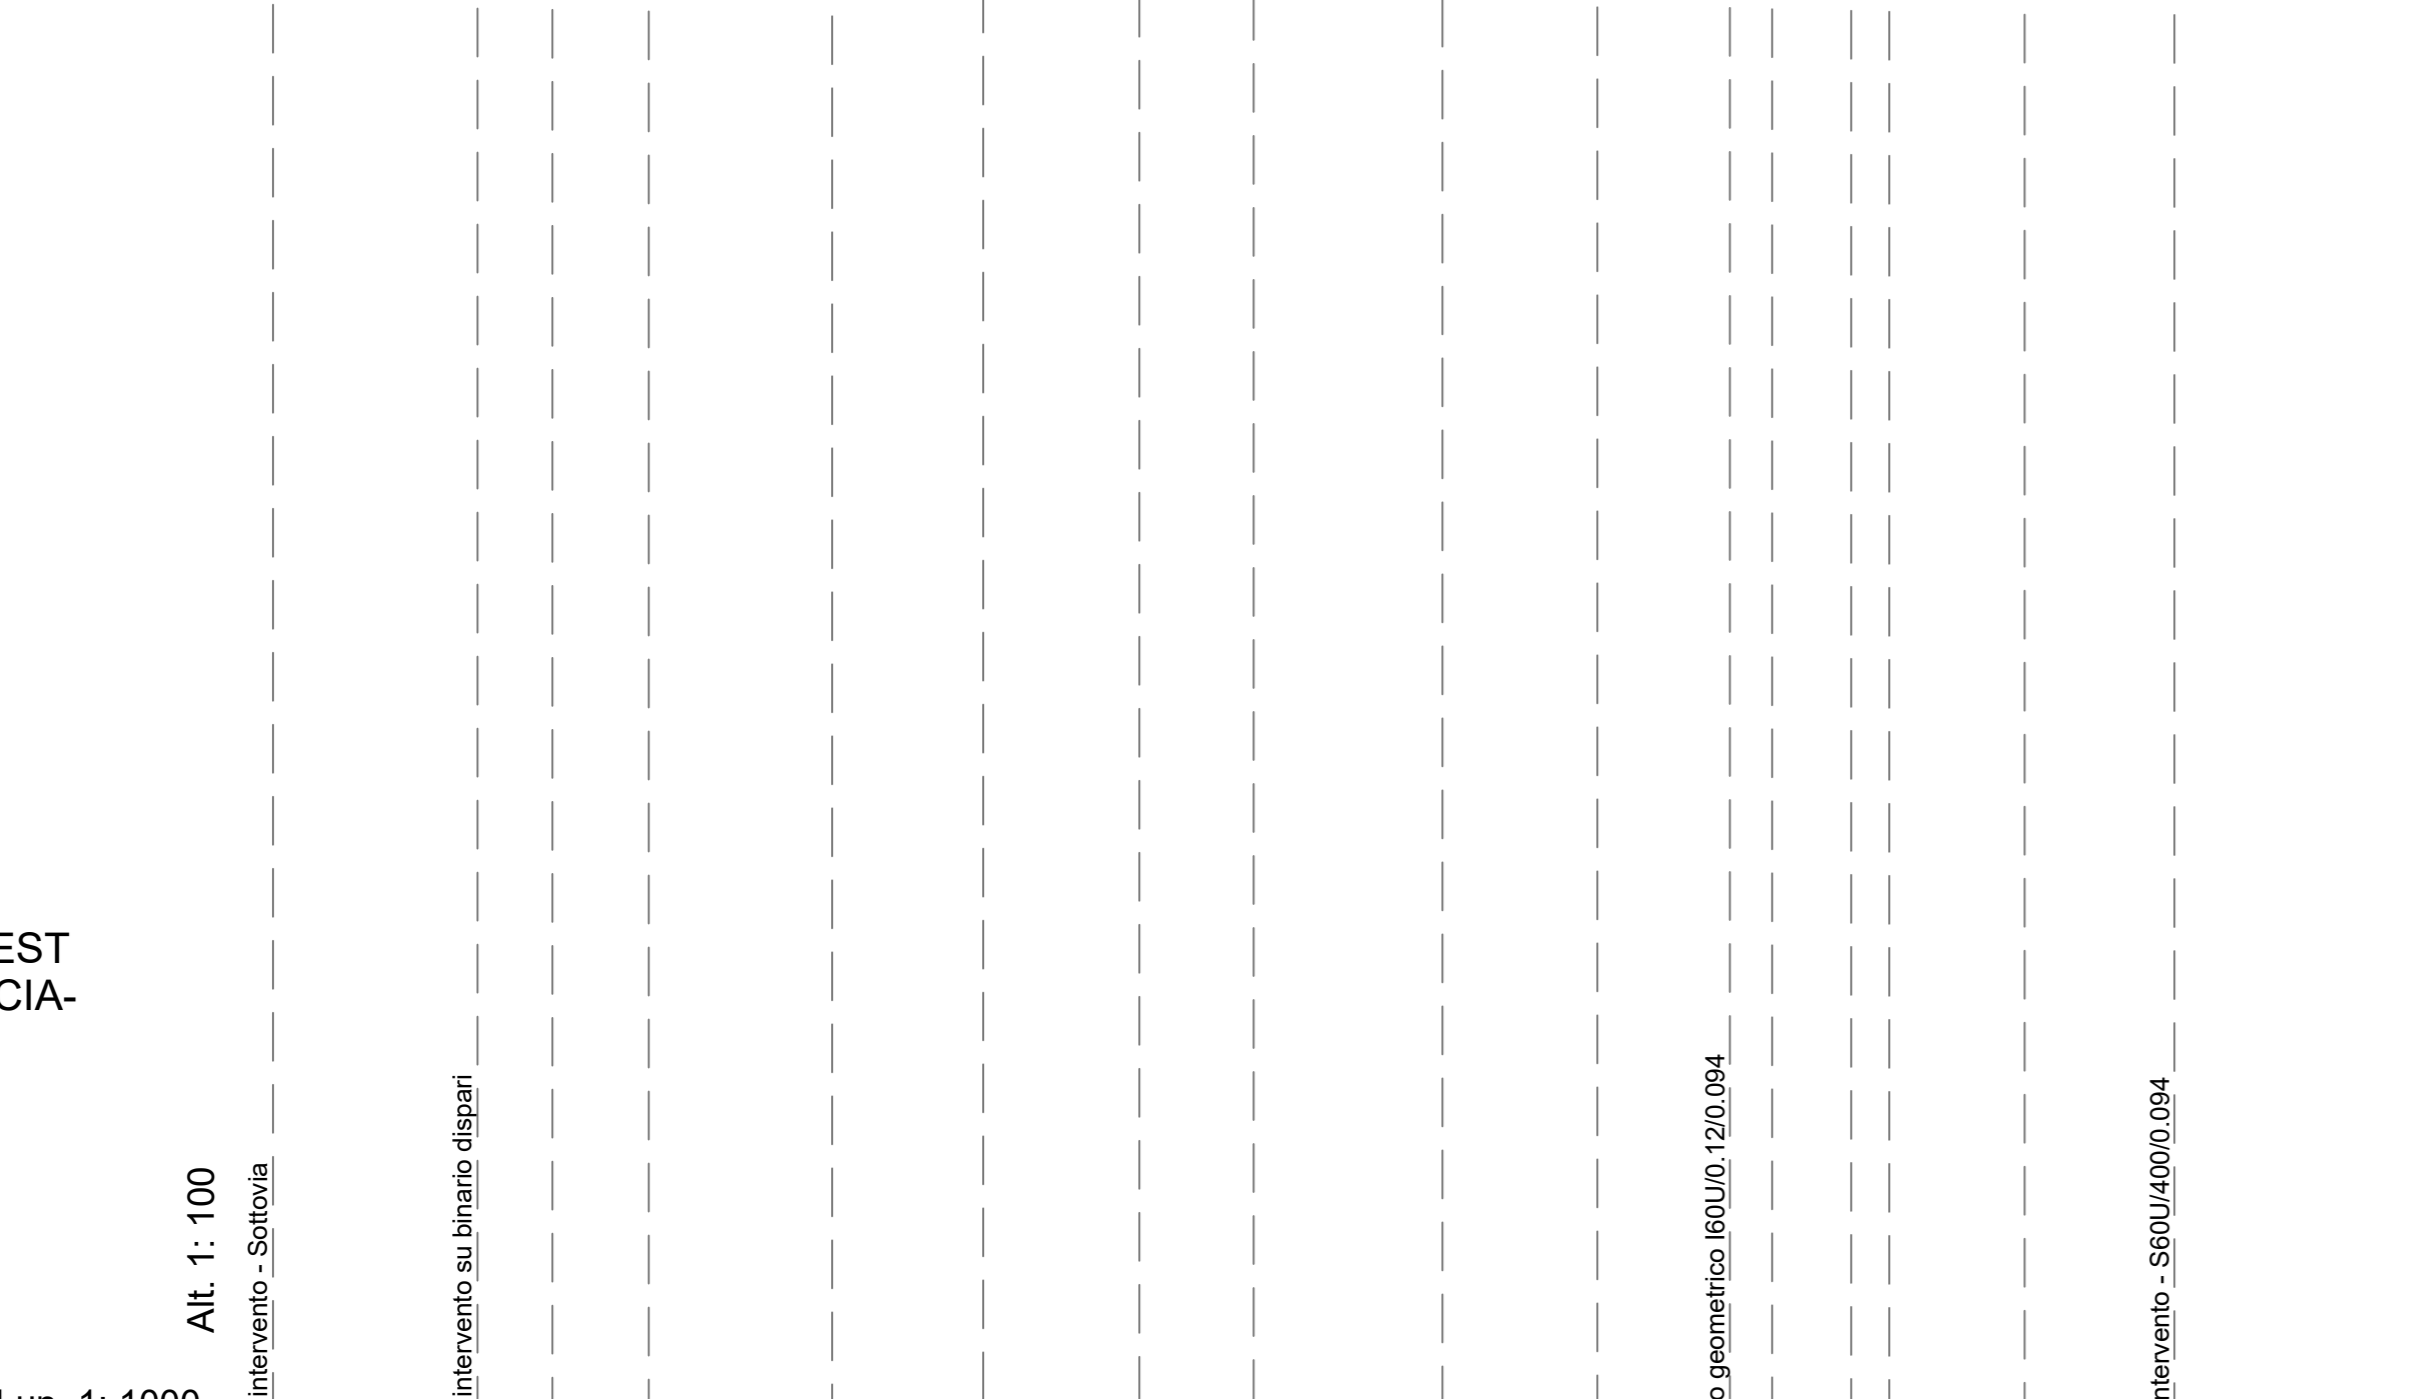




PROVINCIA VERONA
 COMUNE VERONA
 LIVELLETTE

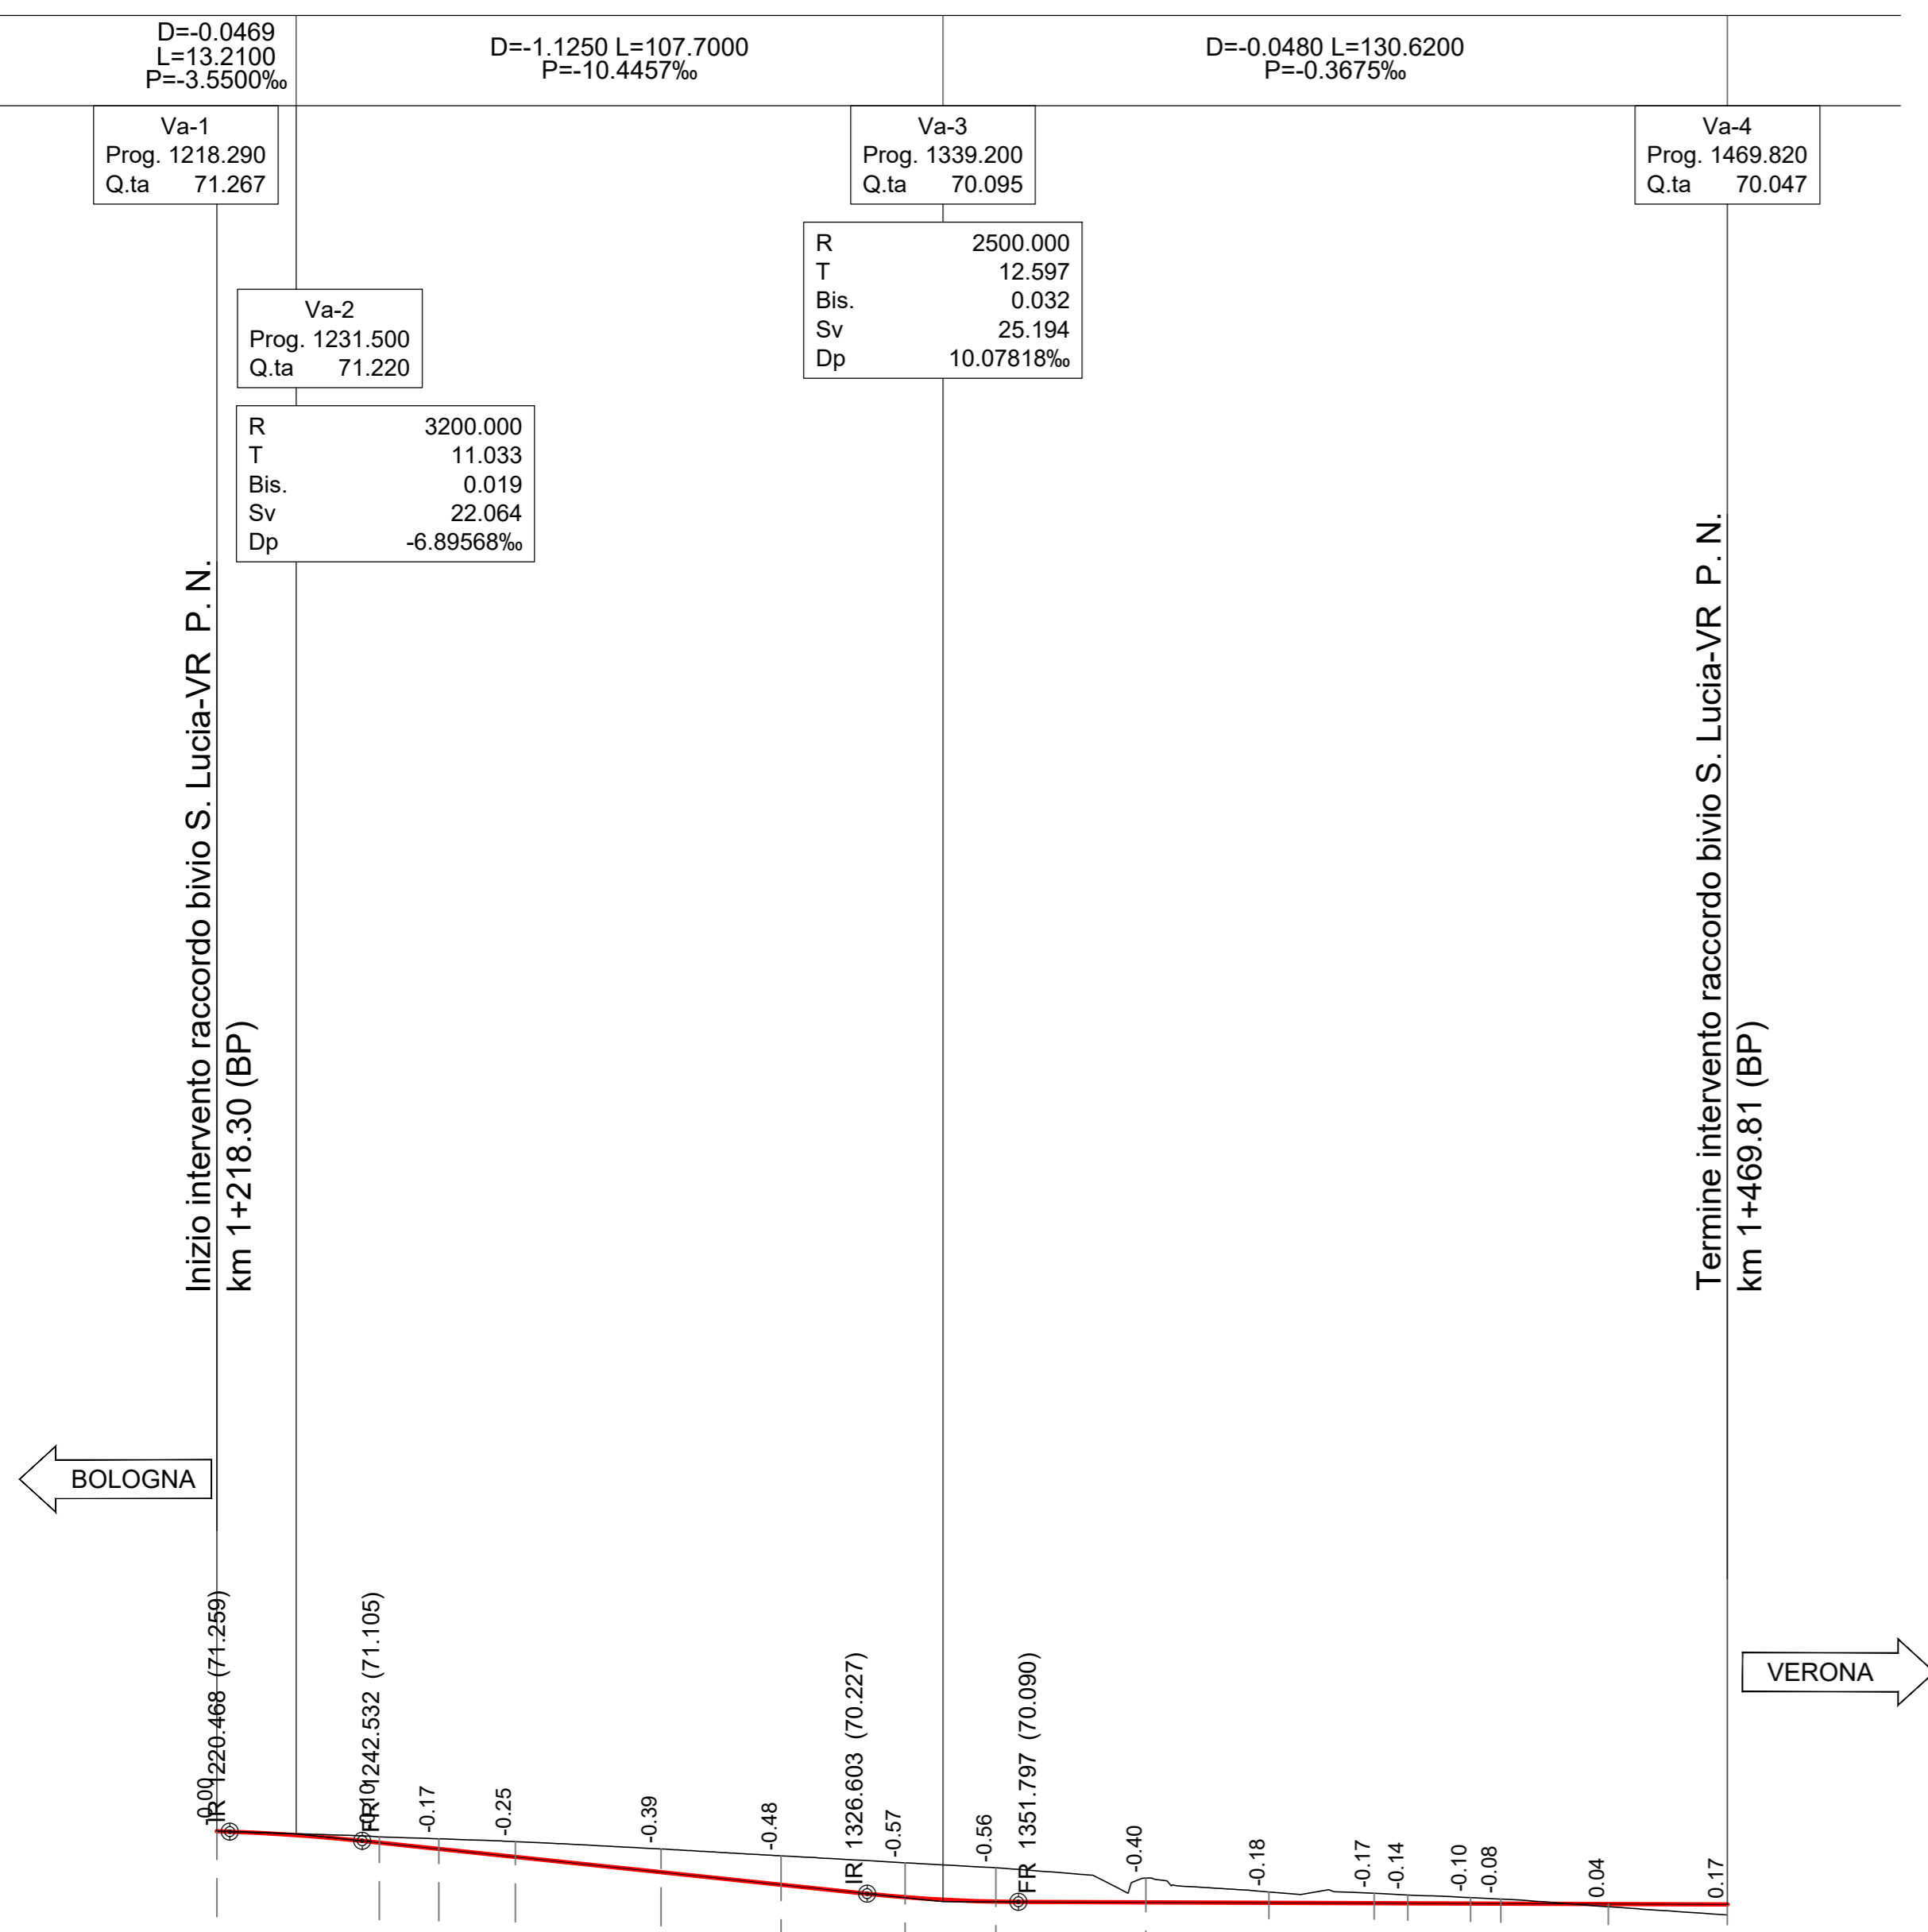

No. SEZIONI	SL-1	SL-2	SL-3	SL-4	SL-5	SL-6	SL-7	SL-8	SL-9	SL-10	SL-11	SL-12	SL-13	SL-14	SL-15	SL-16
DISTANZE PARZIALI		27.04	9.94	12.73	24.25	20.00	20.64	15.11	20.47	17.55	20.47	17.55	10.46	17.91	19.81	
DISTANZE PROGRESSIVE		27.04	36.98	49.71	73.96	93.96	114.60	129.71	150.18	170.13	190.60	210.06	220.52	238.43	258.24	278.05
QUOTE PROGETTO																
QUOTE TERRENO																
ETTometriche																
ANDAMENTO PLANIMETRICO																
SOPRAELEVAZIONE (m)																
VELOCITA'	60 km/h															
SCHEMA DEVIATOI																


PROGETTO INGRESSO EST
 RACCORDO BIVIO S. LUCIA-
 -VR P.N. PARI
 ASSE: LUCIA_P

PROVINCIA VERONA
 COMUNE VERONA
 LIVELLETTE

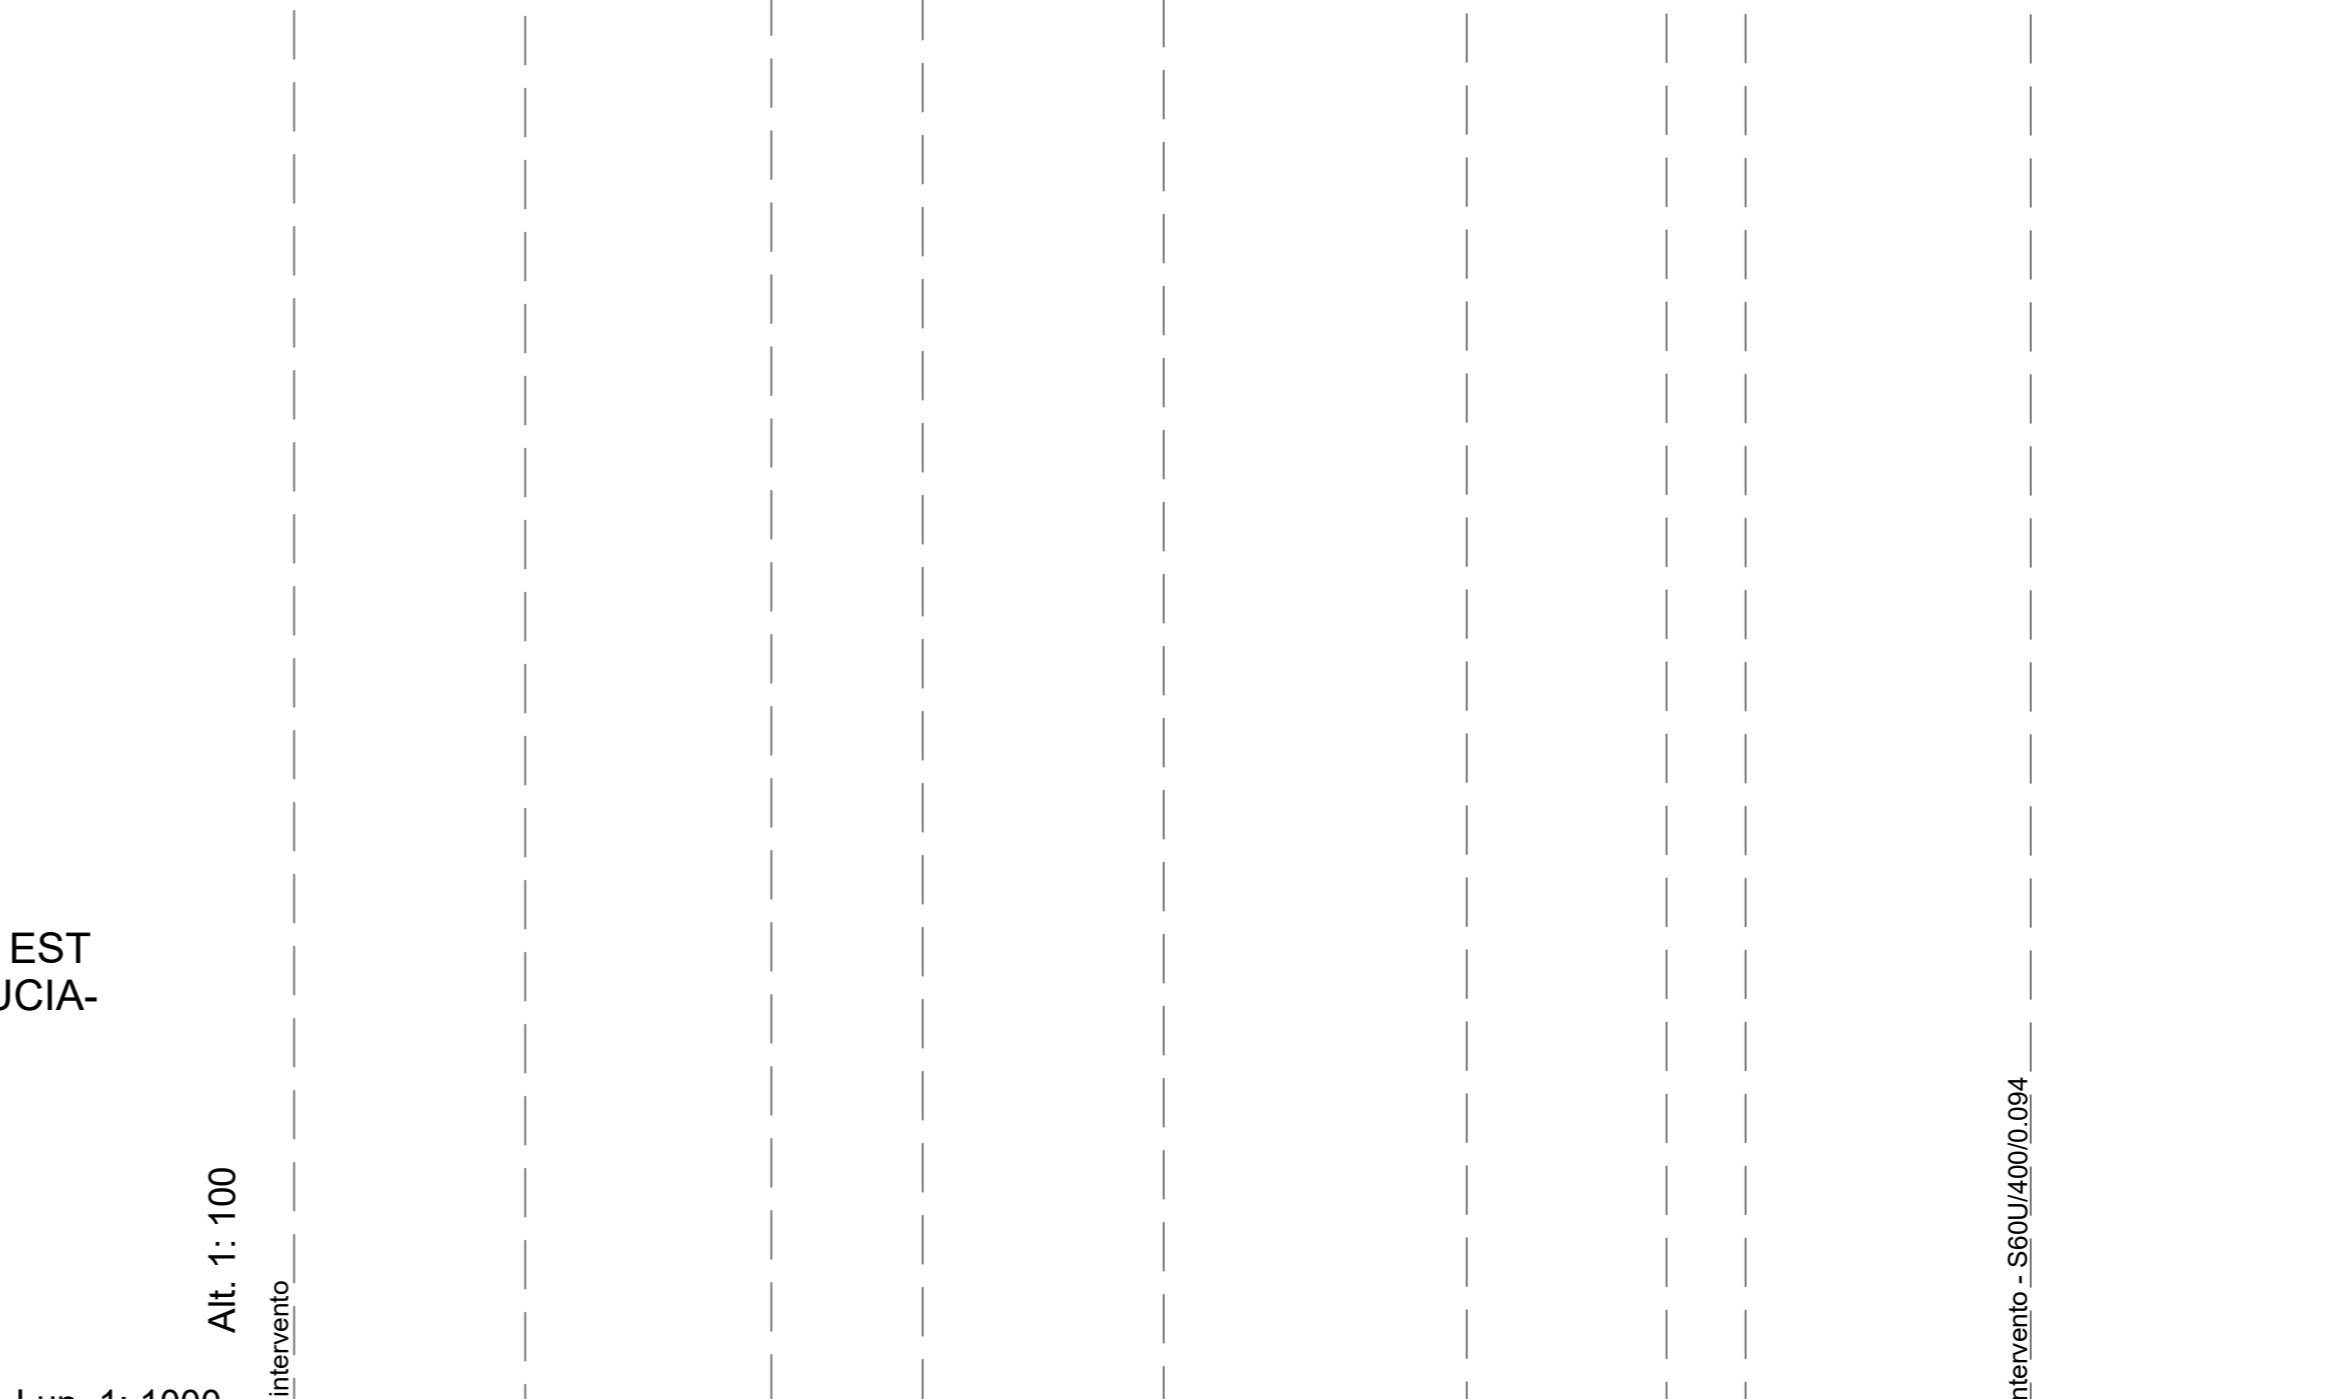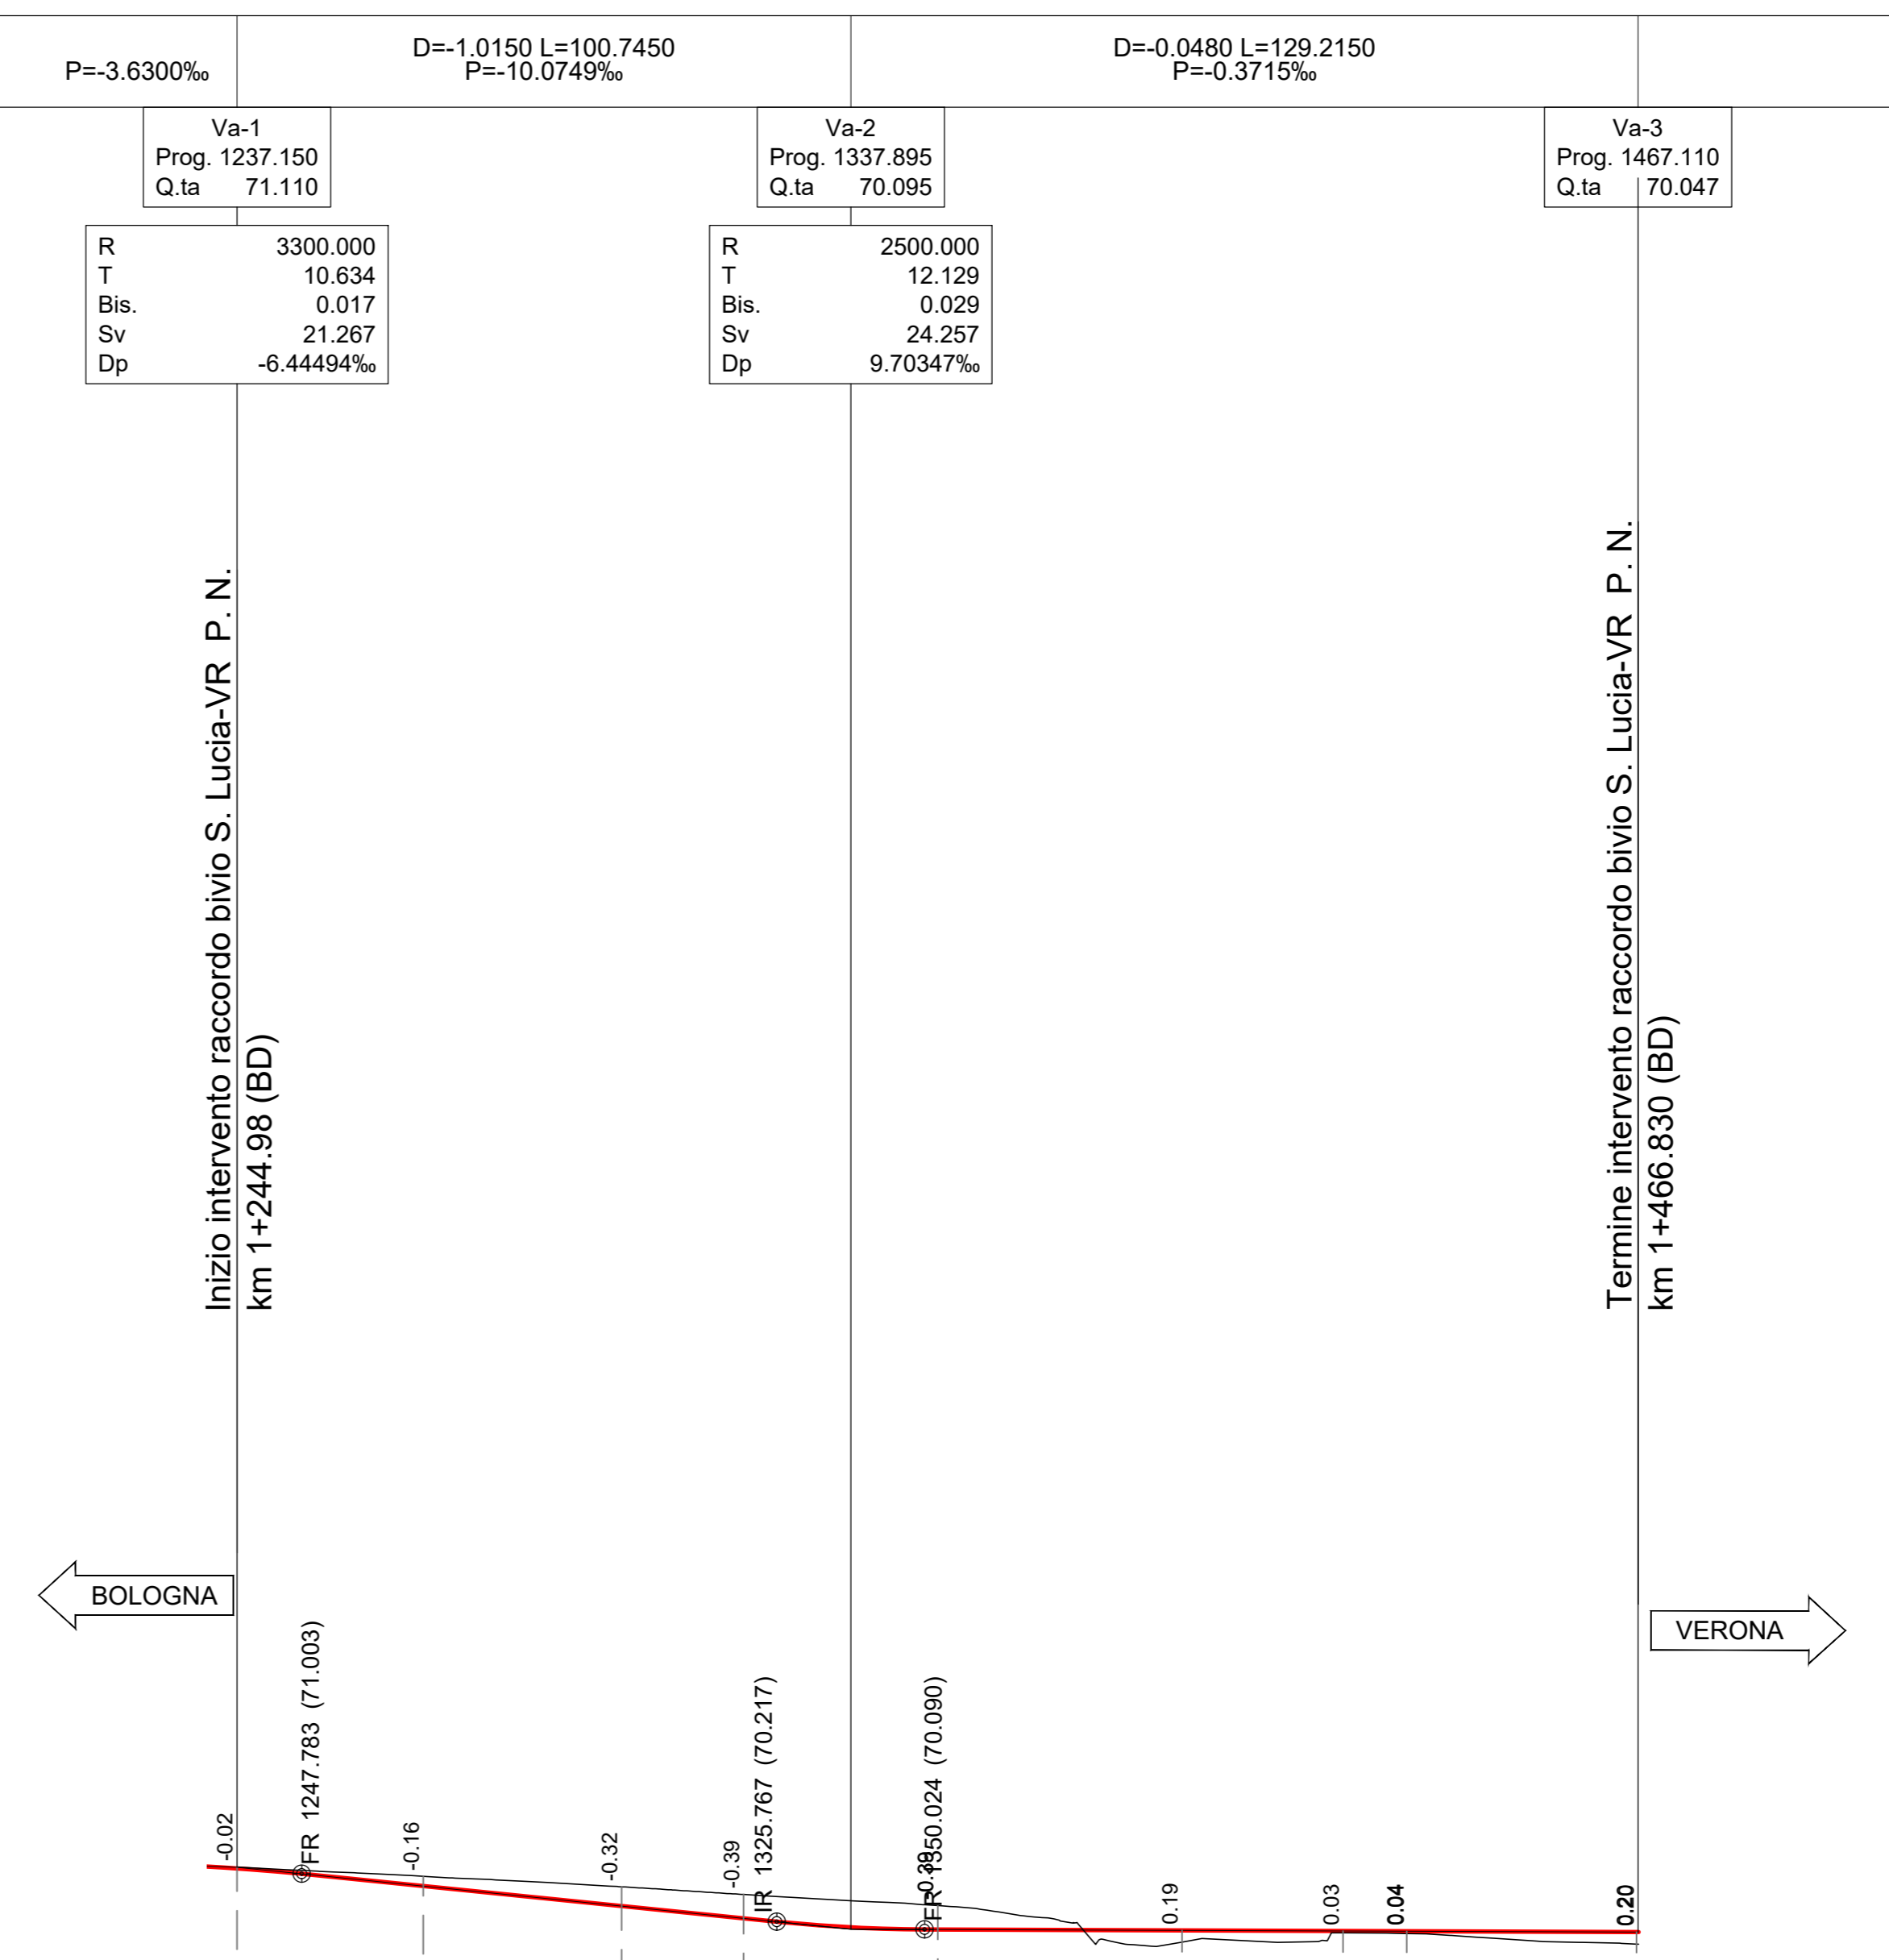

No. SEZIONI	SL-1	SL-2	SL-3	SL-4	SL-5	SL-6	SL-7	SL-8	SL-9	SL-10	SL-11	SL-12	SL-13	SL-14	SL-15	SL-16
DISTANZE PARZIALI		30.58	32.55	20.00	31.88	40.10	26.43	10.46	37.46	13.31						
QUOTE PROGETTO																
QUOTE TERRENO																
ETTometriche																
ANDAMENTO PLANIMETRICO																
SOPRAELEVAZIONE (m)																
VELOCITA'	60 km/h															
SCHEMA DEVIATOI																


PROGETTO INGRESSO EST
 RACCORDO BIVIO S. LUCIA-
 -VR P.N. DISPARI
 ASSE: LUCIA_D

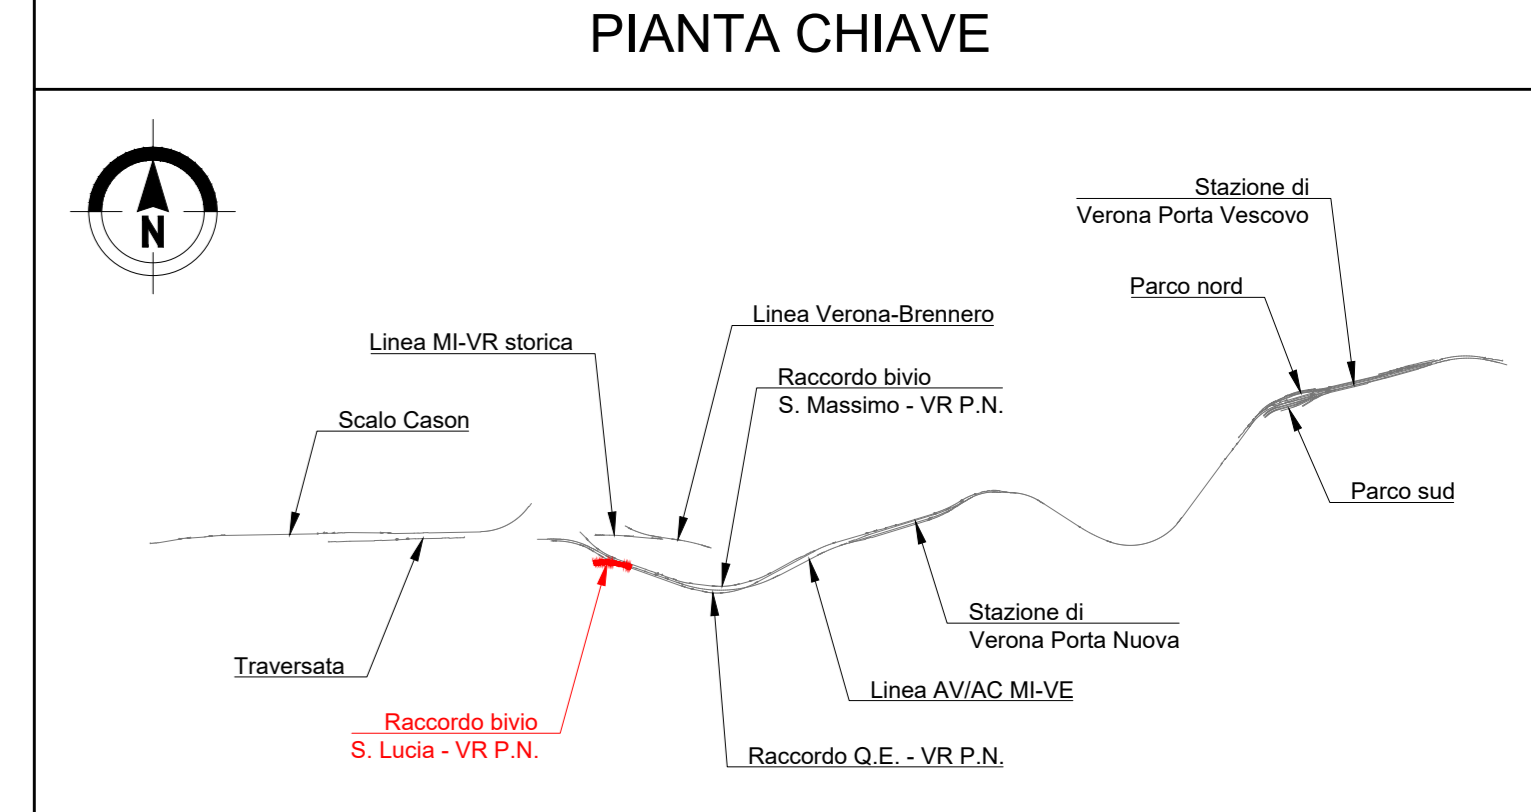

- NOTE
- Tutte le dimensioni sono espresse in m salvo dove diversamente specificato
 - Tutte le quote altimetriche sono espresse in m l.m.m.

LEGENDA

— Profilo di progetto (Piano del ferro)

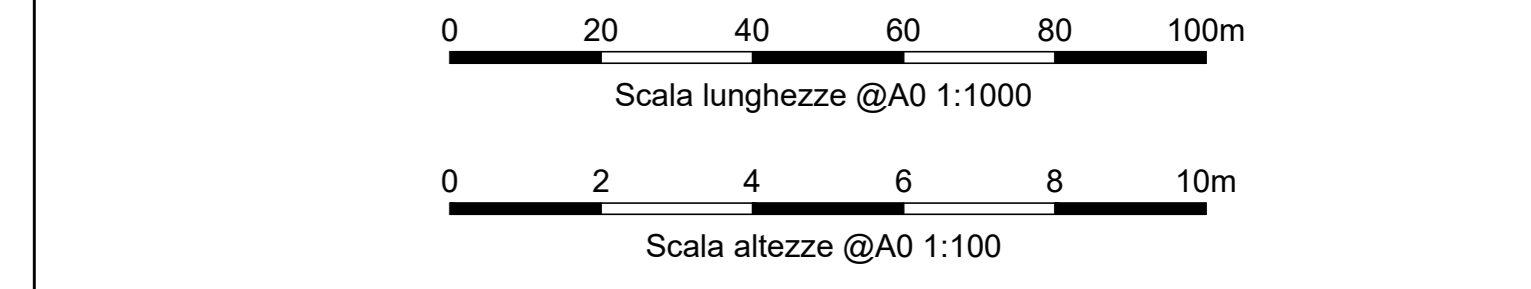

COMMITTENTE:

PROGETTAZIONE:

INFRASTRUTTURE FERROVIARIE STRATEGICHE DEFINITE DALLA
 LEGGE OBIETTIVO N. 443/01 e s.m.i

U.O. PROGETTAZIONE INTEGRATA NORD
 PROGETTO DEFINITIVO
 LINEA AV/AC MILANO - VENEZIA
 LOTTO FUNZIONALE TRATTA AV/AC VERONA-PADOVA
 NODO AV/AC DI VERONA: INGRESSO EST

TRACCIATO FERROVIARIO
 Profilo longitudinale
 Raccordo Bivio S.Lucia - Verona P.N.

SCALA:
 1:1000/100

Rev.	Descrizione	Redatto	Data	Verificato	Data	Approvato	Data	Autorizzato / Data
A	Emissione Esecutiva	M. Maselli	Dic. 2021	M. Biondi	Dic. 2021	C. Mazzocchi	Dic. 2021	A. Pirego Dic. 2021