


Va-1 Prog. 1388.990 Q.ta 72.980	Va-2 Prog. 1757.594 Q.ta 68.800	Va-3 Prog. 1865.175 Q.ta 70.080	Va-4 Prog. 2001.923 Q.ta 70.029	Va-5 Prog. 2243.695 Q.ta 68.550
R 2100.000 T 11.907 Bis. 0.034 Sv. 23.813 Dp. -11.34008%	R 2100.000 T 24.400 Bis. 0.142 Sv. 48.797 Dp. 23.23809%	R 2200.000 T 13.498 Bis. 0.041 Sv. 26.904 Dp. -12.27096%	R 5000.000 T 14.361 Bis. 0.021 Sv. 28.721 Dp. -5.74438%	R 10000.000 T 21.718 Bis. 0.024 Sv. 43.435 Dp. 4.34359%

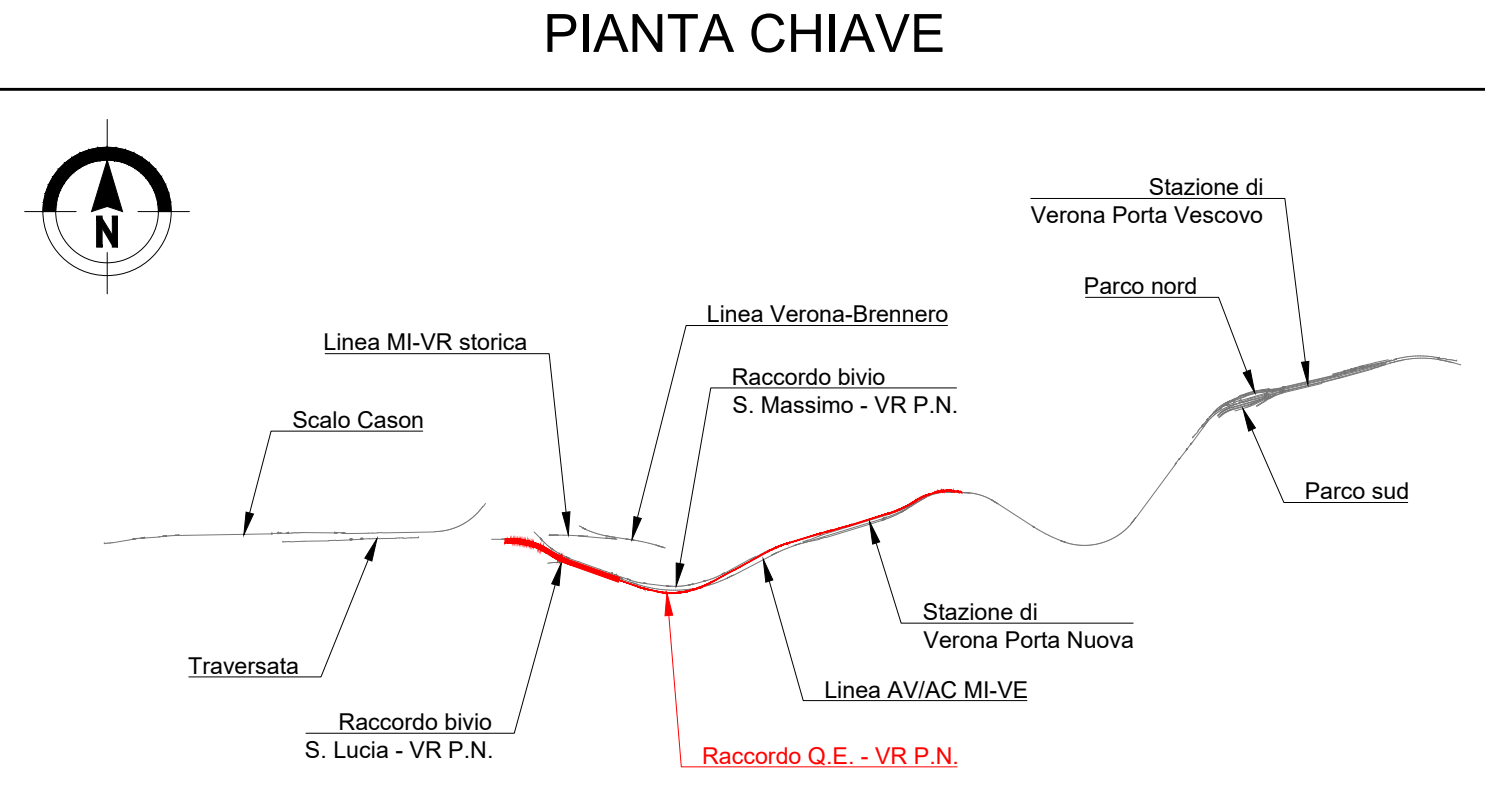


NOTE

- Tutte le dimensioni sono espresse in m salvo dove diversamente specificato
- Tutte le quote altimetriche sono espresse in m l.m.m.

LEGENDA

— Profilo di progetto (Piano del ferro)

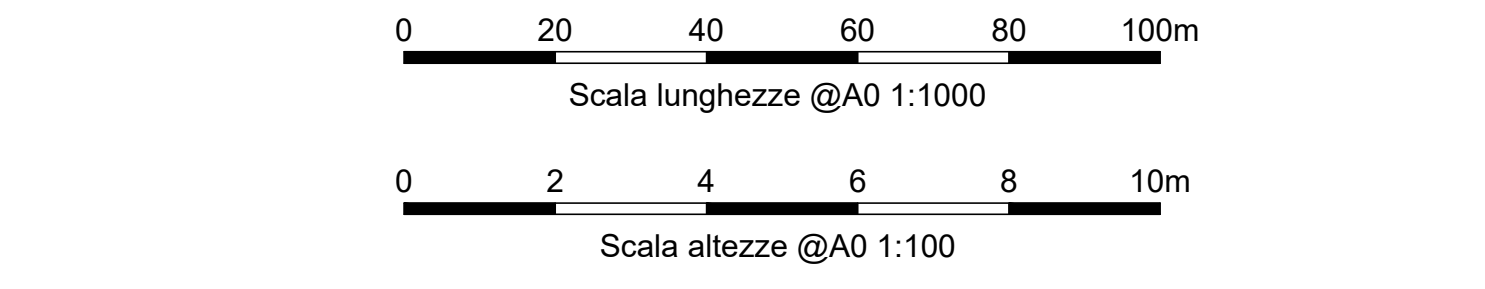

COMMITTENTE: **RFI** - RETE FERROVIARIA ITALIANA - GRUPPO FERROVIE DELLO STATO ITALIANE

PROGETTAZIONE: **ITALFERR** - GRUPPO FERROVIE DELLO STATO ITALIANE

INFRASTRUTTURE FERROVIARIE STRATEGICHE DEFINITE DALLA LEGGE OBIETTIVO N. 443/01 e s.m.i.

U.O. PROGETTAZIONE INTEGRATA NORD
 PROGETTO DEFINITIVO
 LINEA AV/AC MILANO - VENEZIA
 LOTTO FUNZIONALE TRATTA AV/AC VERONA-PADOVA
 NODO AV/AC DI VERONA: INGRESSO EST


TRACCIATO FERROVIARIO
 Profilo longitudinale
 Q.E. - Verona P.N. - Tav. 1

SCALA: 1:1000/100

COMMESSA	LOTTO	FASE	ENTE	TIPO DOC.	OPERA/DISCIPLINA	PROGR.	REV.
IN1A	20	D	26	F7	IF0100	010	A

Rev.	Descrizione	Redatto	Data	Verificato	Data	Approvato	Data	Autorizzato / Data
A	Emissione Esecutiva	M. Maselli	Dic. 2021	[Signature]	Dic. 2021	C. Mazzocchi	Dic. 2021	A. Pirego Dic. 2021

PROGETTO INGRESSO EST
 RACCORDO QE-PORTA NUOVA PARI
 ASSE: QE-VR_P

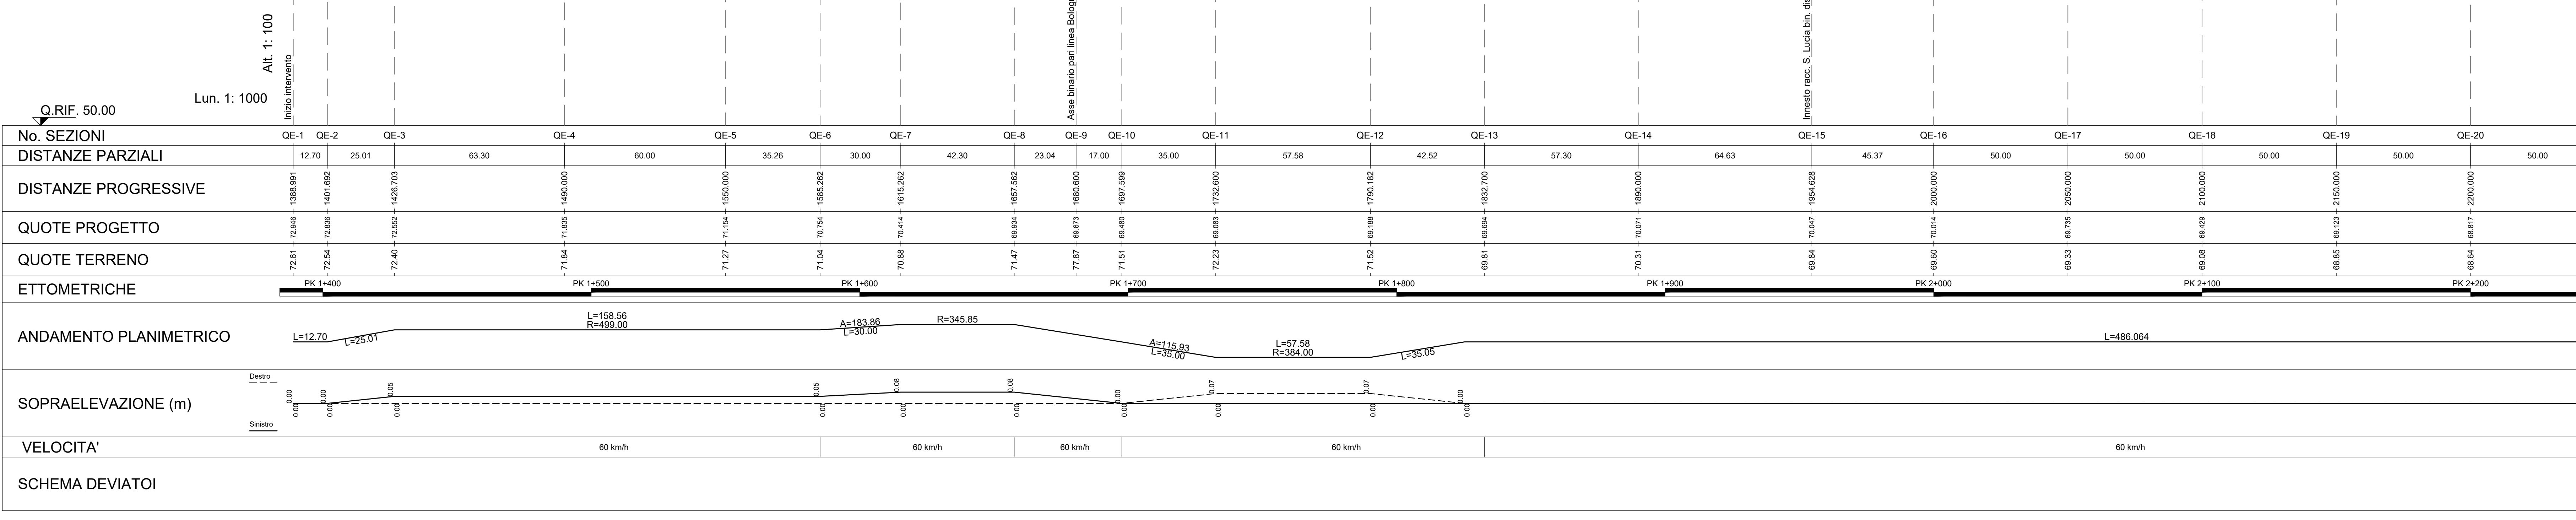

No. SEZIONI	OE-1	OE-2	OE-3	OE-4	OE-5	OE-6	OE-7	OE-8	OE-9	OE-10	OE-11	OE-12	OE-13	OE-14	OE-15	OE-16	OE-17	OE-18	OE-19	OE-20	
DISTANZE PARZIALI	12.70	25.91	63.30	60.00	35.26	30.00	42.30	23.04	17.00	35.00	57.58	42.52	57.30	64.63	45.37	50.00	50.00	50.00	50.00	50.00	50.00
VELOCITA'	60 km/h																				
SCHEMA DEVIATOI																					