

PROVINCIA						VERONA					
COMUNE						VERONA					
LIVELLETTE		D=1.5600 L=130.0000 P=12.0000‰		D=0.3300 L=167.0520 P=1.9754‰		D=0.2400 L=135.5760 P=1.7702‰		D=-0.4000 L=426.1650 P=-0.9386‰		D=-0.3300 L=391.3740 P=-0.8432‰	



Va-10	
Prog.	2990.347
Q.ta	67.480
R	3000.000
T	15.036
Bis.	0.038
Sv	30.071
Dp	-10.02457‰

Va-11	
Prog.	3157.399
Q.ta	67.810
R	50000.000
T	5.130
Bis.	0.000
Sv	10.260
Dp	-0.20521‰

Va-12	
Prog.	3292.975
Q.ta	68.050
R	8000.000
T	10.835
Bis.	0.007
Sv	21.671
Dp	-2.70883‰

Va-13	
Prog.	3719.140
Q.ta	67.650
R	15000.000
T	0.716
Bis.	0.000
Sv	1.431
Dp	0.09542‰

PIANTA CHIAVE

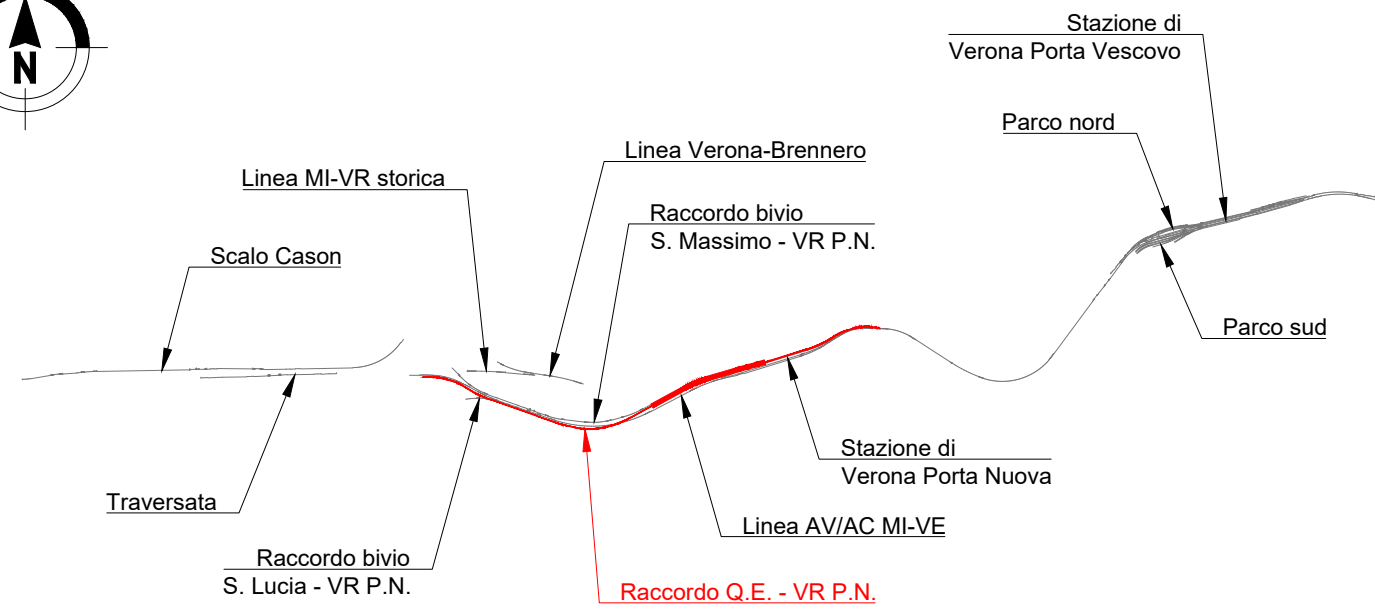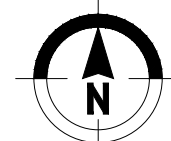


NOTE


- Tutte le dimensioni sono espresse in m salvo dove diversamente specificato
- Tutte le quote altimetriche sono espresse in m l.m.m.

LEGENDA

— Profilo di progetto (Piano del ferro)

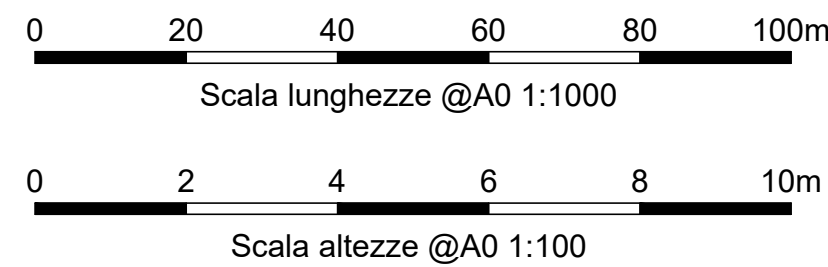

PROGETTO INGRESSO EST
RACCORDO QE-PORTA NUOVA PARI
ASSE: QE-VR_P

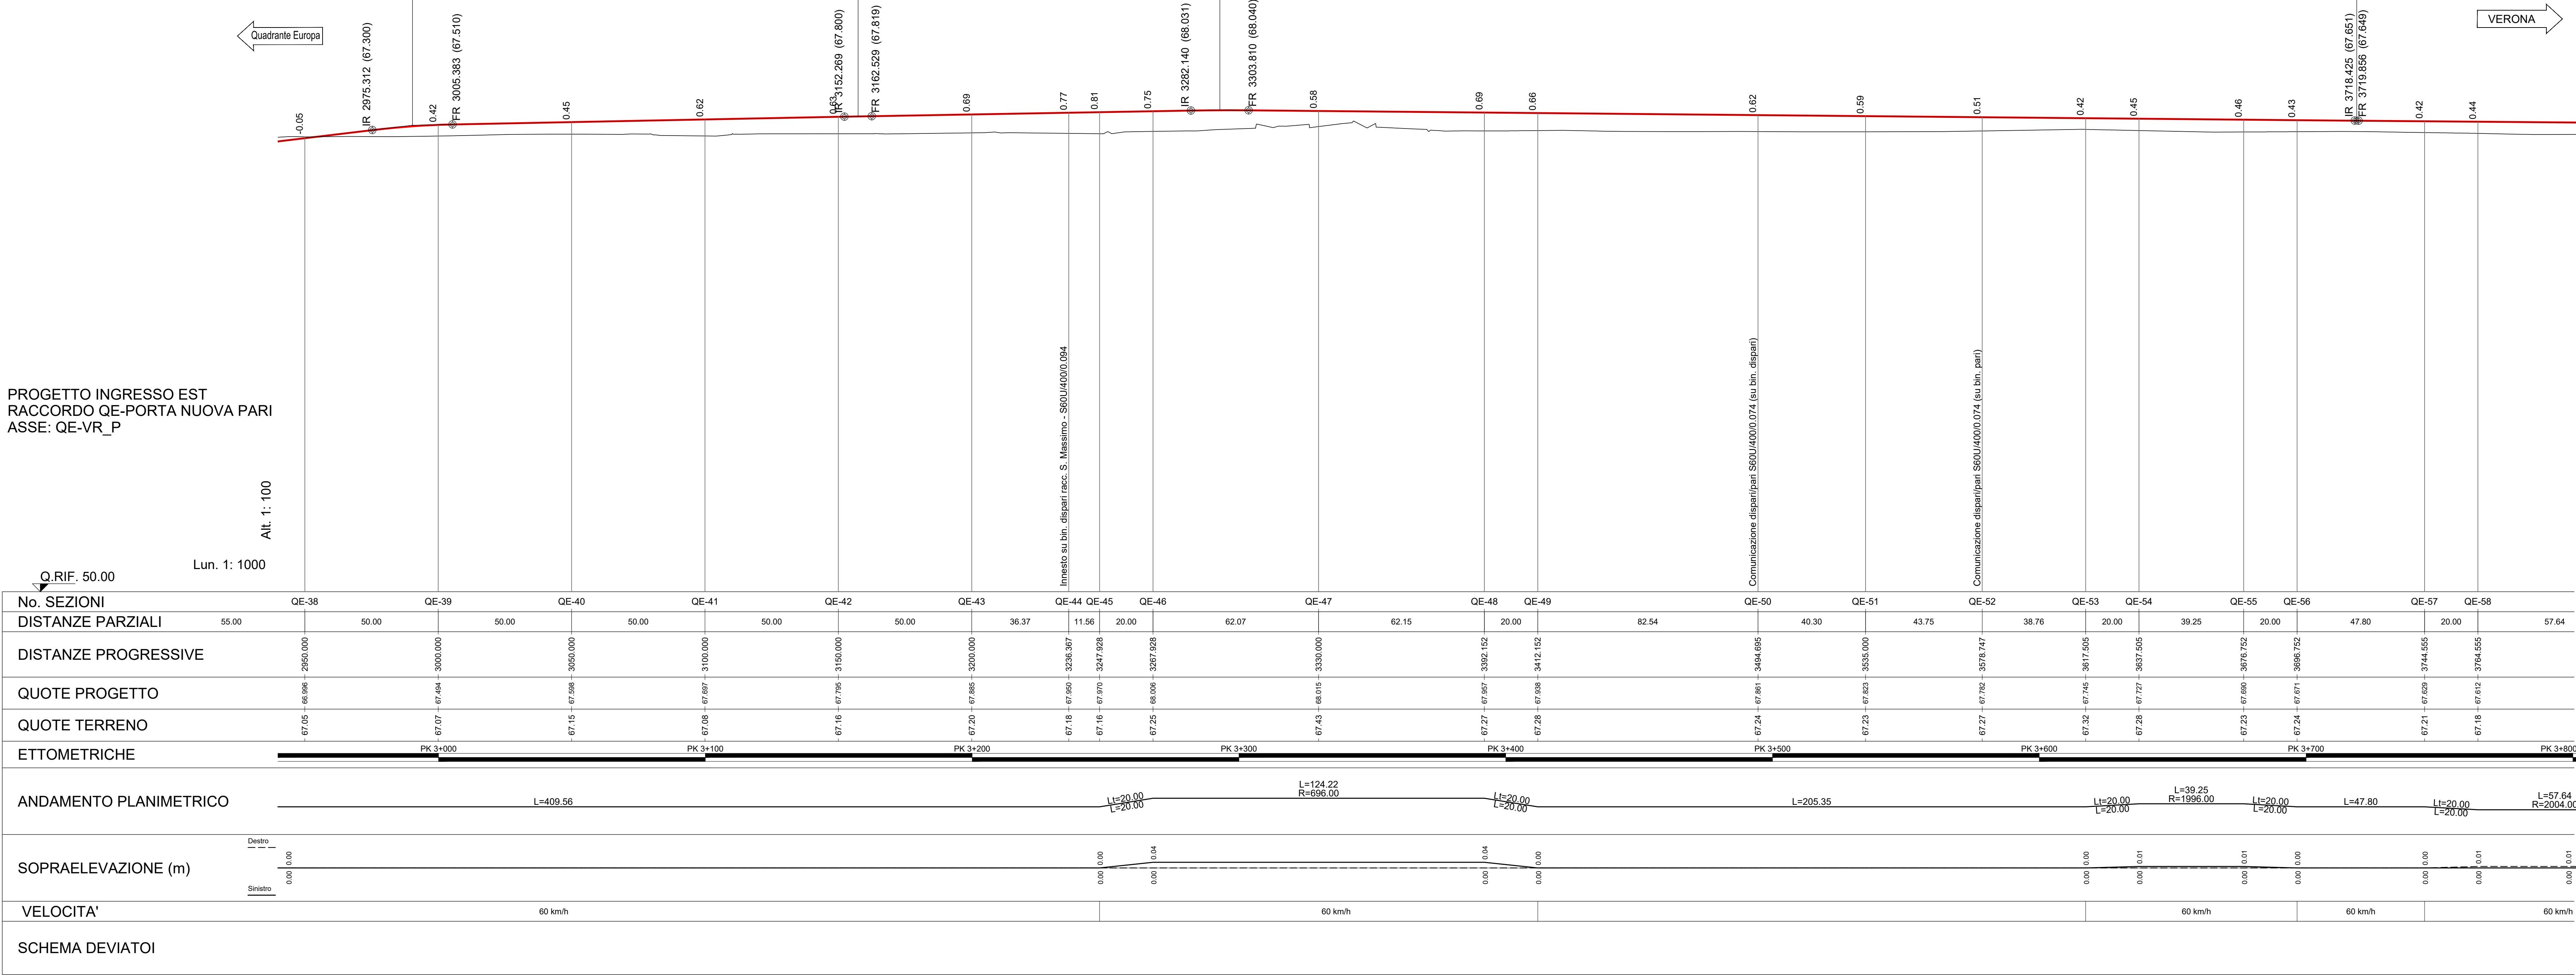

COMMITTENTE:

PROGETTAZIONE:

INFRASTRUTTURE FERROVIARIE STRATEGICHE DEFINITE DALLA
LEGGE OBIETTIVO N. 443/01 e s.m.i

CUP: J14D20000010001

U.O. PROGETTAZIONE INTEGRATA NORD

PROGETTO DEFINITIVO

LINEA AVIAC MILANO - VENEZIA
LOTTO FUNZIONALE TRATTA AVIAC VERONA-PADOVA

NODO AVIAC DI VERONA: INGRESSO EST

TRACCIATO FERROVIARIO

Profilo longitudinale
Q.E. - Verona P.N. - Tav. 3

SCALA :
1:1000/100

COMMESSA	LOTTO	FASE	ENTE	TIPO DOC.	OPERA/DISCIPLINA	PROGR.	REV.
IN1A	20	D	26	F7	IF0100	012	A

Rev.	Descrizione	Redatto	Data	Verificato	Data	Approvato	Data	Autore/Disegnato / Data
A	Emissione Esecutiva	M. Masotti	Dic. 2021	M. Brindisi	Dic. 2021	C. Mazzocchi	Dic. 2021	A. Pirengo Dic. 2021
	60 km/h							

File: IN1A20026F7F0200012A.DWG n. Elab.: