

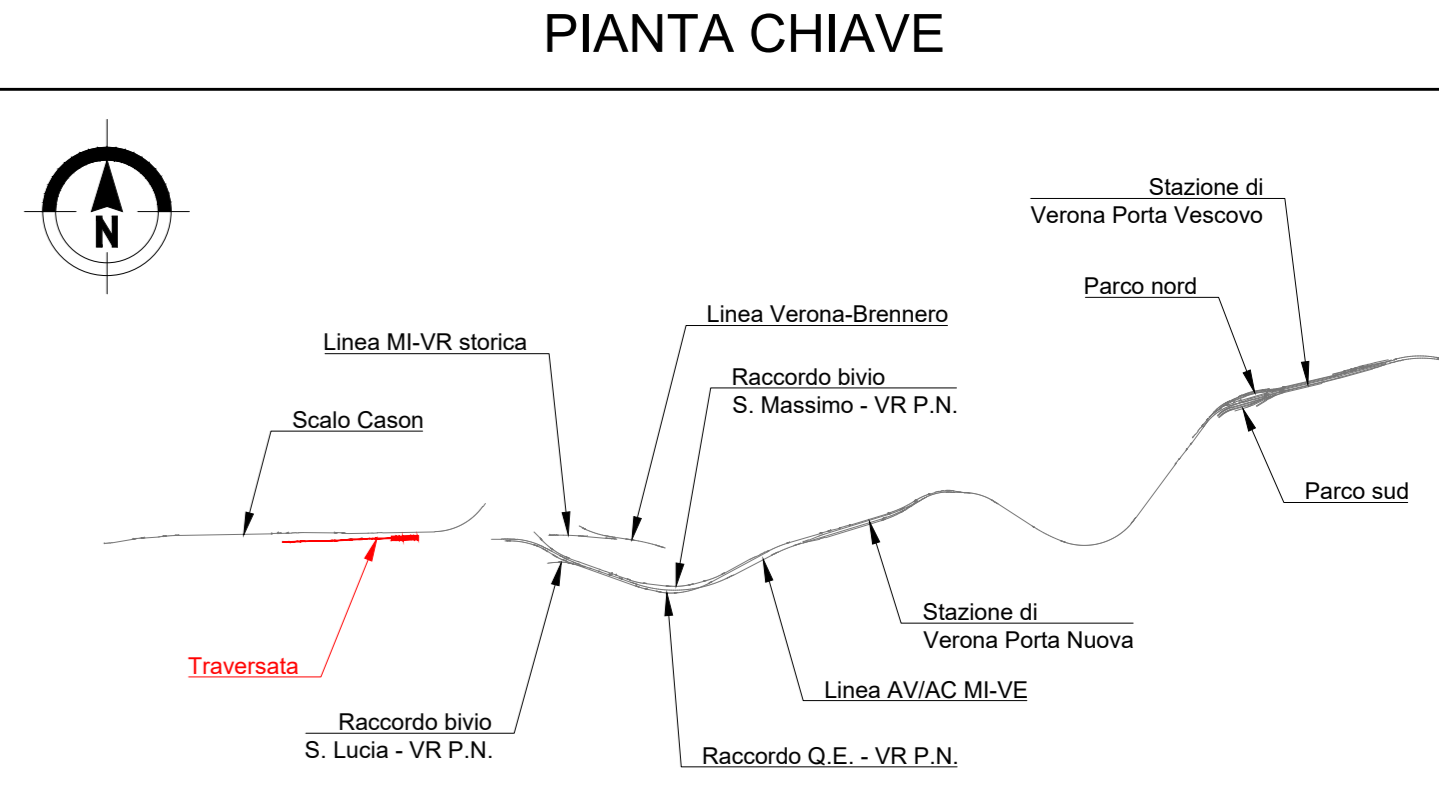


Va-3	Prog. 695.203	Q.ta 82.860
Va-4	Prog. 897.550	Q.ta 80.231
R	10000.000	
T	42.186	
Bis.	0.069	
Sv	84.368	
Dp	-8.43786%	

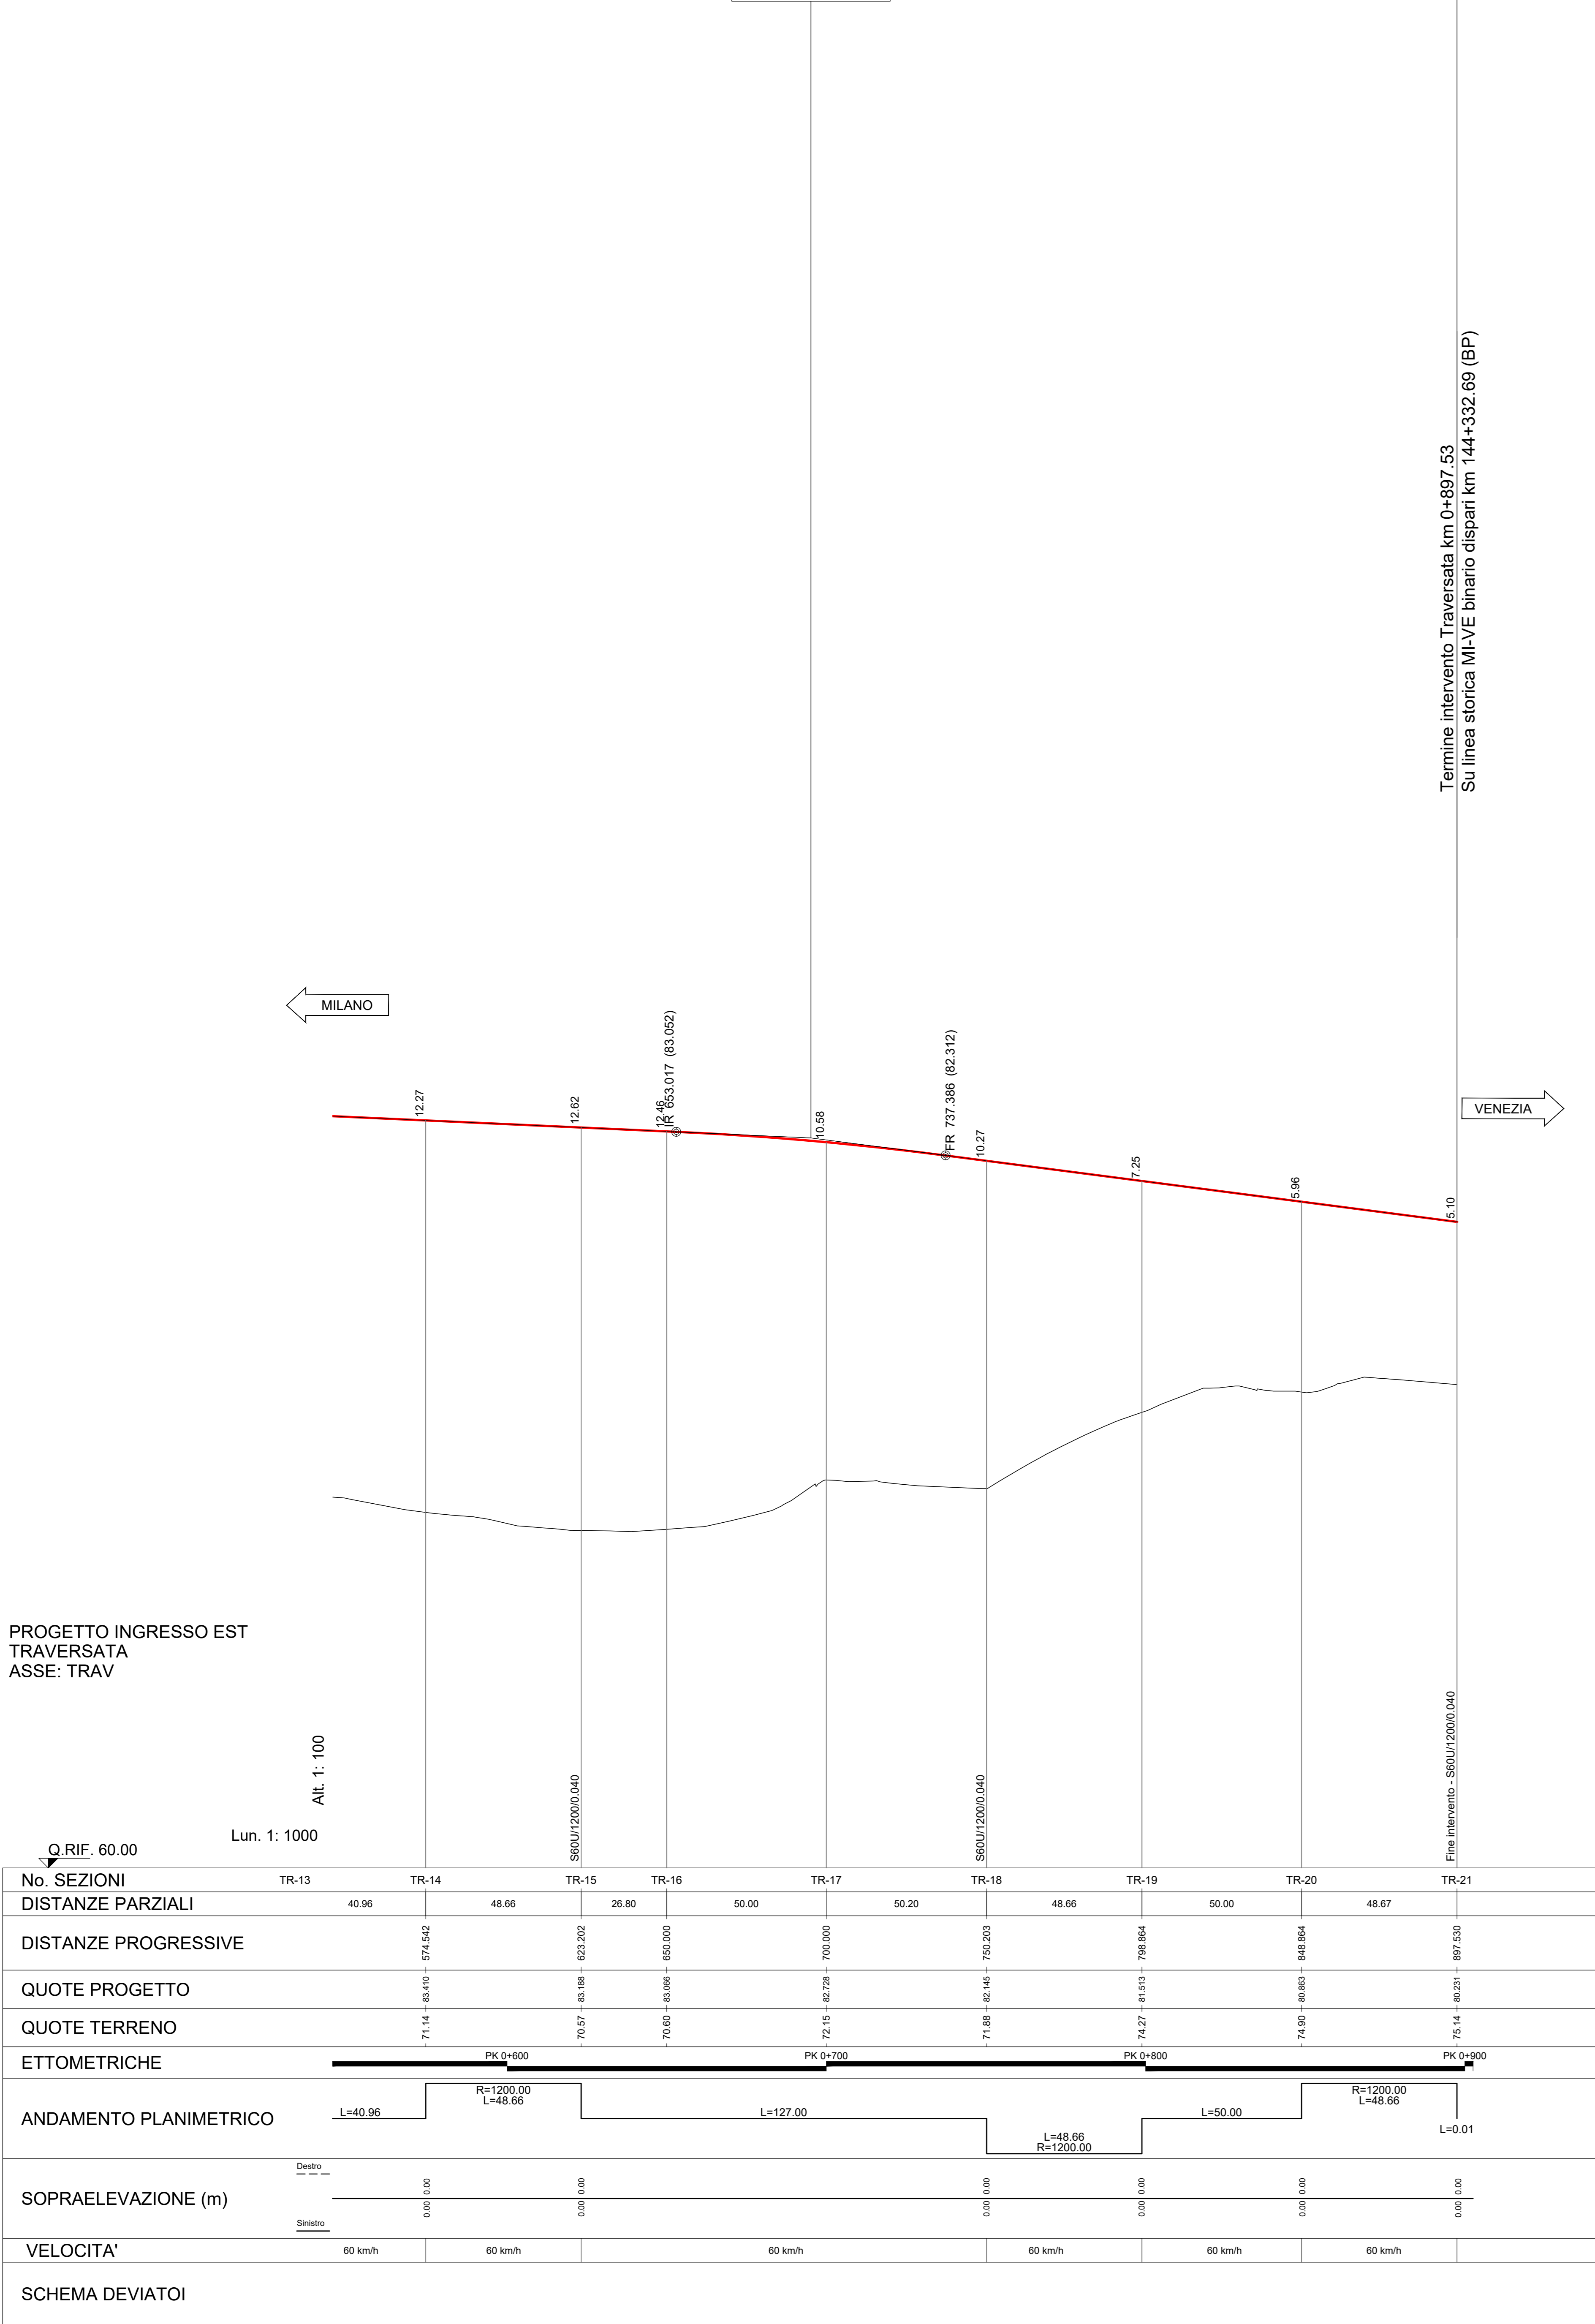

- NOTE**
- Tutte le dimensioni sono espresse in m salvo dove diversamente specificato
  - Tutte le quote altimetriche sono espresse in m l.m.m.

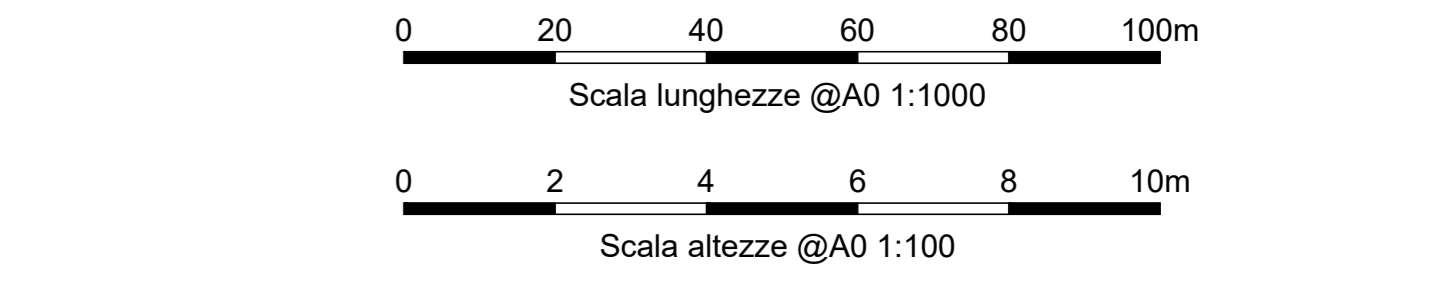

COMMITTENTE: **RFI** RETE FERROVIARIA ITALIANA GRUPPO FERROVIE DELLO STATO ITALIANE

PROGETTAZIONE: **ITALFERR** GRUPPO FERROVIE DELLO STATO ITALIANE

**INFRASTRUTTURE FERROVIARIE STRATEGICHE DEFINITE DALLA LEGGE OBIETTIVO N. 443/01 e s.m.i**

CUP: J14D2000010001

**U.O. PROGETTAZIONE INTEGRATA NORD**

**PROGETTO DEFINITIVO**

**LINEA AV/AC MILANO - VENEZIA LOTTO FUNZIONALE TRATTA AV/AC VERONA-PADOVA**

**NODO AV/AC DI VERONA: INGRESSO EST**

TRACCIATO FERROVIARIO  
 Profilo longitudinale  
 Traversata - Tav.2

SCALA: 1:1000/100

COMMESSA	LOTTO	FASE	ENTE	TIPO DOC.	OPERA/DISCIPLINA	PROGR.	REV.
IN1A	20	D	26	F7	IF0100	015	A

Rev.	Descrizione	Redatto	Data	Verificato	Data	Approvato	Data	Autorizzato / Data
A	Emissione Esecutiva	M. Maselli	Dic. 2021	M. Brindisi	Dic. 2021	C. Mazzocchi	Dic. 2021	A. Pirego Dic. 2021

FILE: IN1A30026F7F0200015A.DWG n. Elab.: