


Va-3
 Prog. 1195.432
 Q.ta 77.882

R	4600.000
T	10.806
Bs.	0.013
Sv	21.612
Dp	-4.69838‰

Va-4
 Prog. 1470.359
 Q.ta 76.288

R	5500.000
T	10.456
Bs.	0.010
Sv	20.911
Dp	3.80206‰

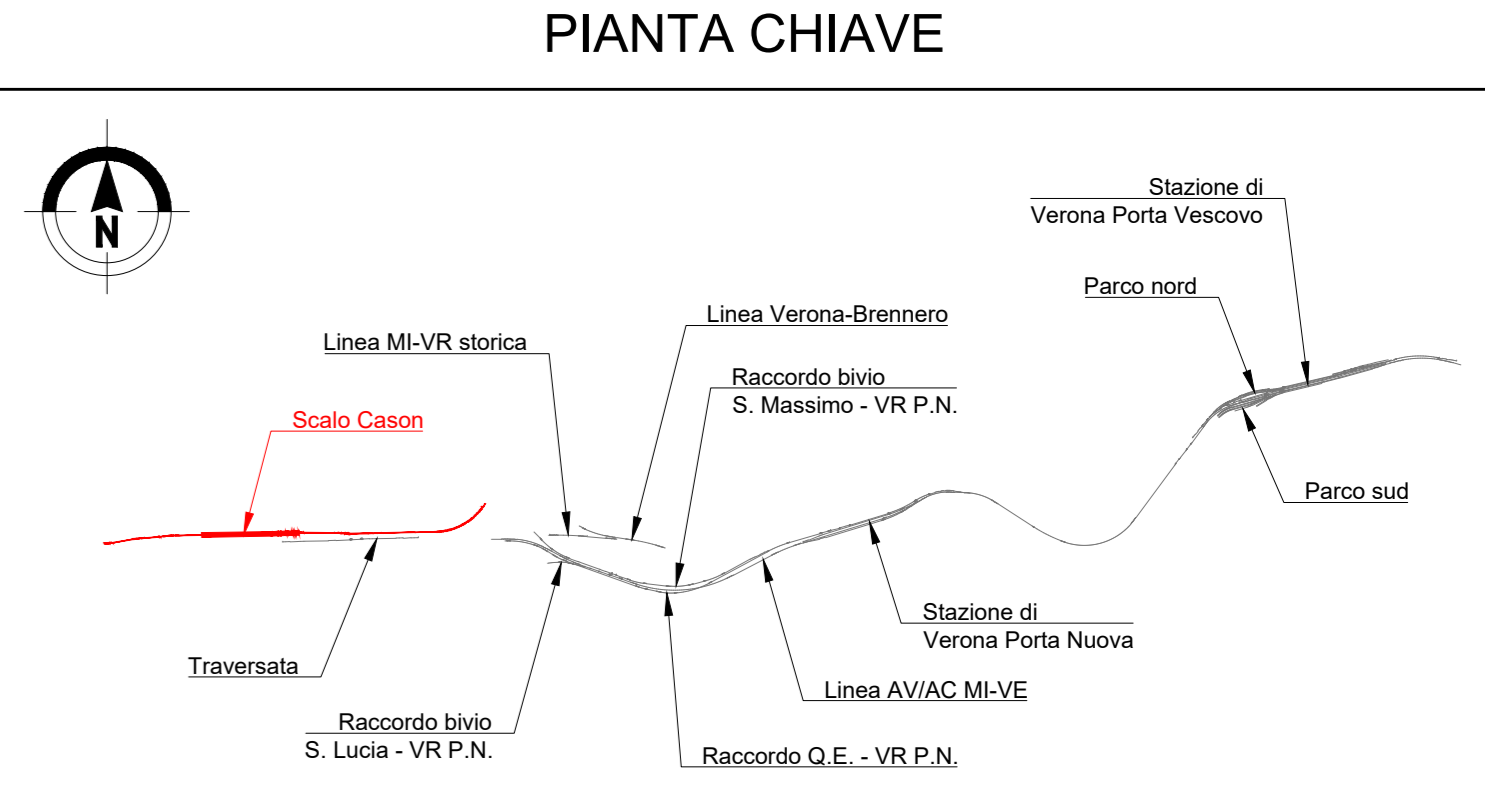



NOTE

- Tutte le dimensioni sono espresse in m salvo dove diversamente specificato
- Tutte le quote altimetriche sono espresse in m l.r.m.

LEGENDA

— Profilo di progetto (Piano del ferro)

MILANO

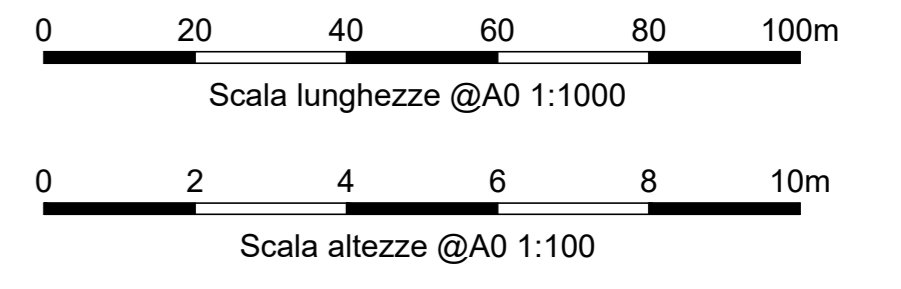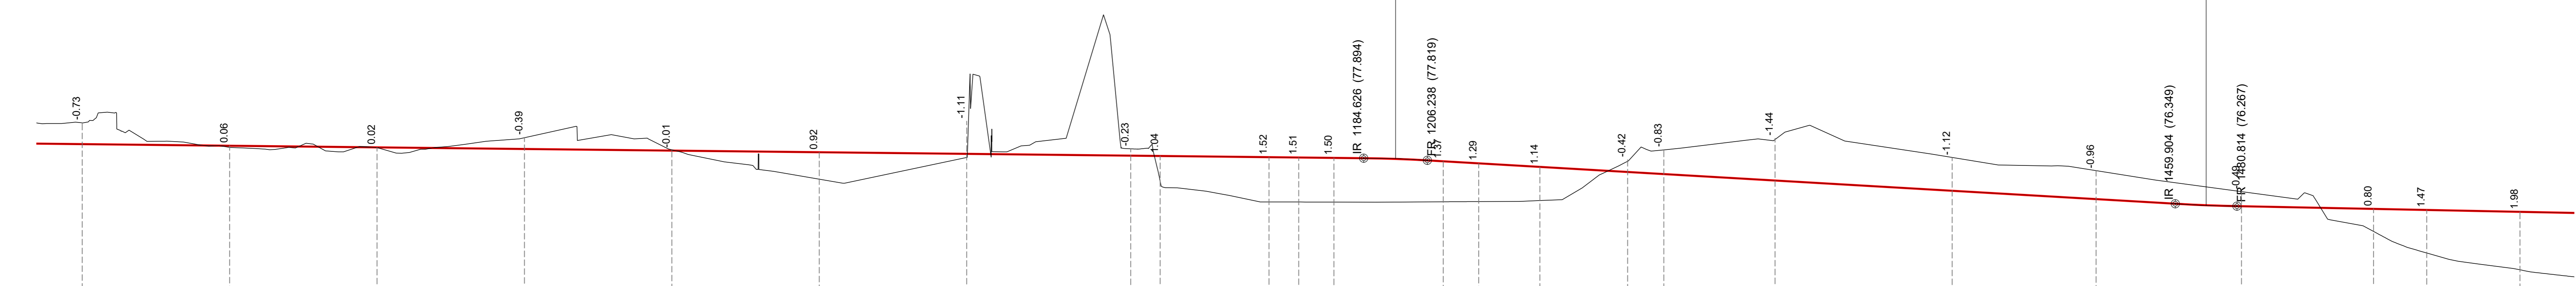

PROGETTO INGRESSO EST
 SCALO CASON BINARIO 2

Q.RIF. 50.00
 Lun. 1: 1000

No. SEZIONI	CAO-26	CAO-27	CAO-28	CAO-29	CAO-30	CAO-31	CAO-32	CAO-33	CAO-35	CAO-37	CAO-38	CAO-39	CAO-40	CAO-41	CAO-42	CAO-43	CAO-44	CAO-45	CAO-46	CAO-47	CAO-48	CAO-49		
DISTANZE PARZIALI	50.00	50.00	50.00	50.00	50.00	50.00	50.00	55.60	10.00	10.06	11.95	37.10	12.00	20.77	29.74	12.27	37.72	60.08	48.80	49.34	44.80	18.00	31.63	20.12
DISTANZE PROGRESSIVE																								
ETTOMETRICHE	PK 0+500		PK 0+600		PK 0+700		PK 1+000		PK 1+200		PK 1+300		PK 1+400		PK 1+500		PK 1+600		PK 1+700		PK 1+800		PK 1+900	
SOPRAELEVAZIONE (m)	0.00																							
VELOCITA'	60 km/h																							
SCHEMA DEVIATOI																								

COMMITTENTE:

PROGETTAZIONE:

INFRASTRUTTURE FERROVIARIE STRATEGICHE DEFINITE DALLA
 LEGGE OBIETTIVO N. 443/01 e s.m.i.

U.O. PROGETTAZIONE INTEGRATA NORD

PROGETTO DEFINITIVO

LINEA AV/AC MILANO - VENEZIA
 LOTTO FUNZIONALE TRATTA AV/AC VERONA-PADOVA

NODO AV/AC DI VERONA: INGRESSO EST

TRACCIATO FERROVIARIO
 Profilo longitudinale
 Scalo Cason binario 2 - Tav.2

SCALA: 1:1000/100

COMMESSA	LOTTO	FASE	ENTE	TIPO DOC.	OPERA/DISCIPLINA	PROGR.	REV.
IN1A	20	D	26	F7	IF0100	017	B

Rev.	Descrizione	Redatto	Data	Verificato	Data	Approvato	Data	Autorizzato / Data
A	Emissione Esecutiva	M. Maselli	Dic. 2021	M. Brindisi	Dic. 2021	C. Mazzocchi	Dic. 2021	A. Pirego Gen. 2022
B	Emissione Esecutiva	V. Reale	Gen. 2022	M. Brindisi	Gen. 2022	C. Mazzocchi	Gen. 2022	