



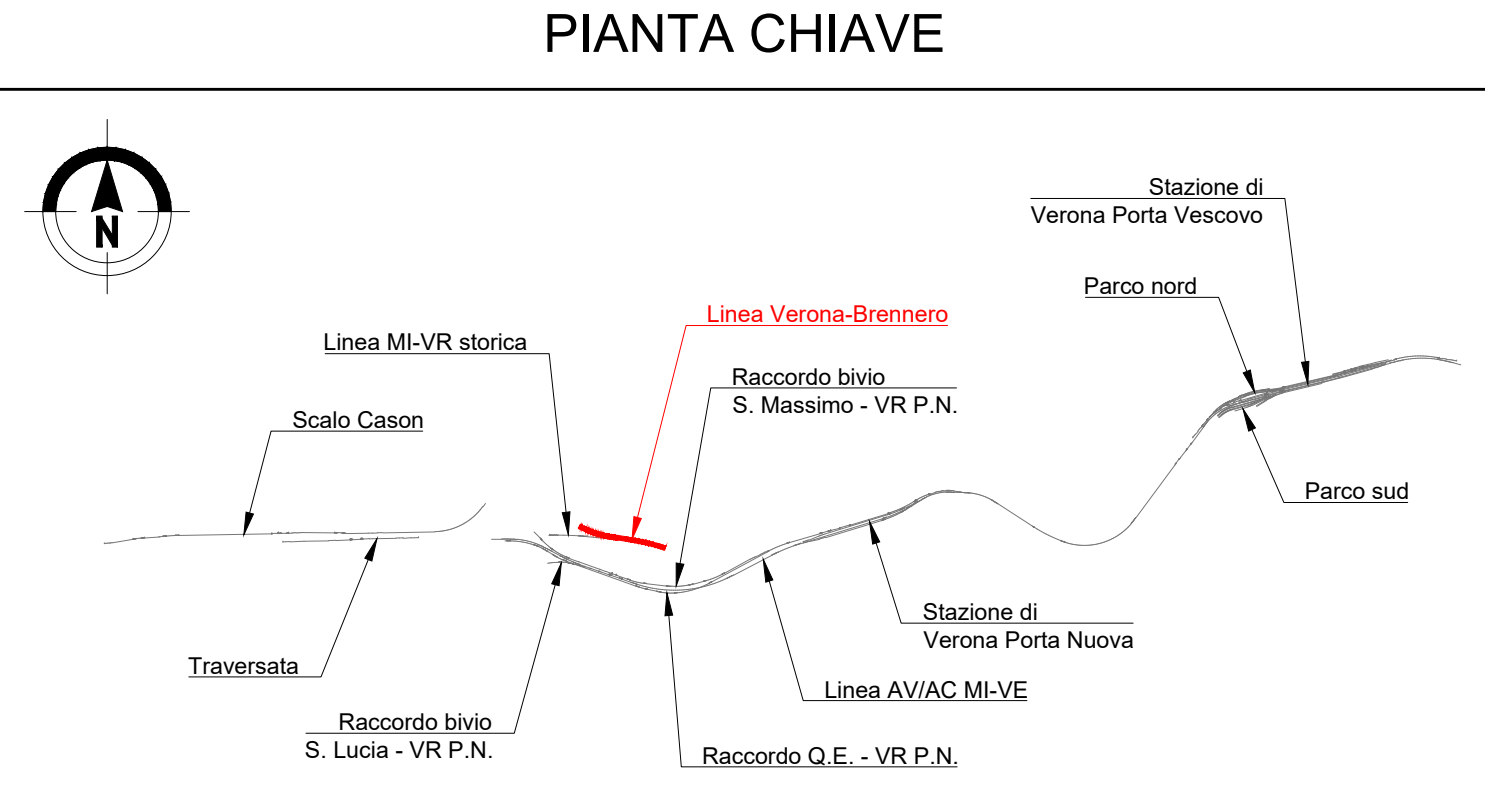

- NOTE
- Tutte le dimensioni sono espresse in m salvo dove diversamente specificato
 - Tutte le quote altimetriche sono espresse in m l.m.m.

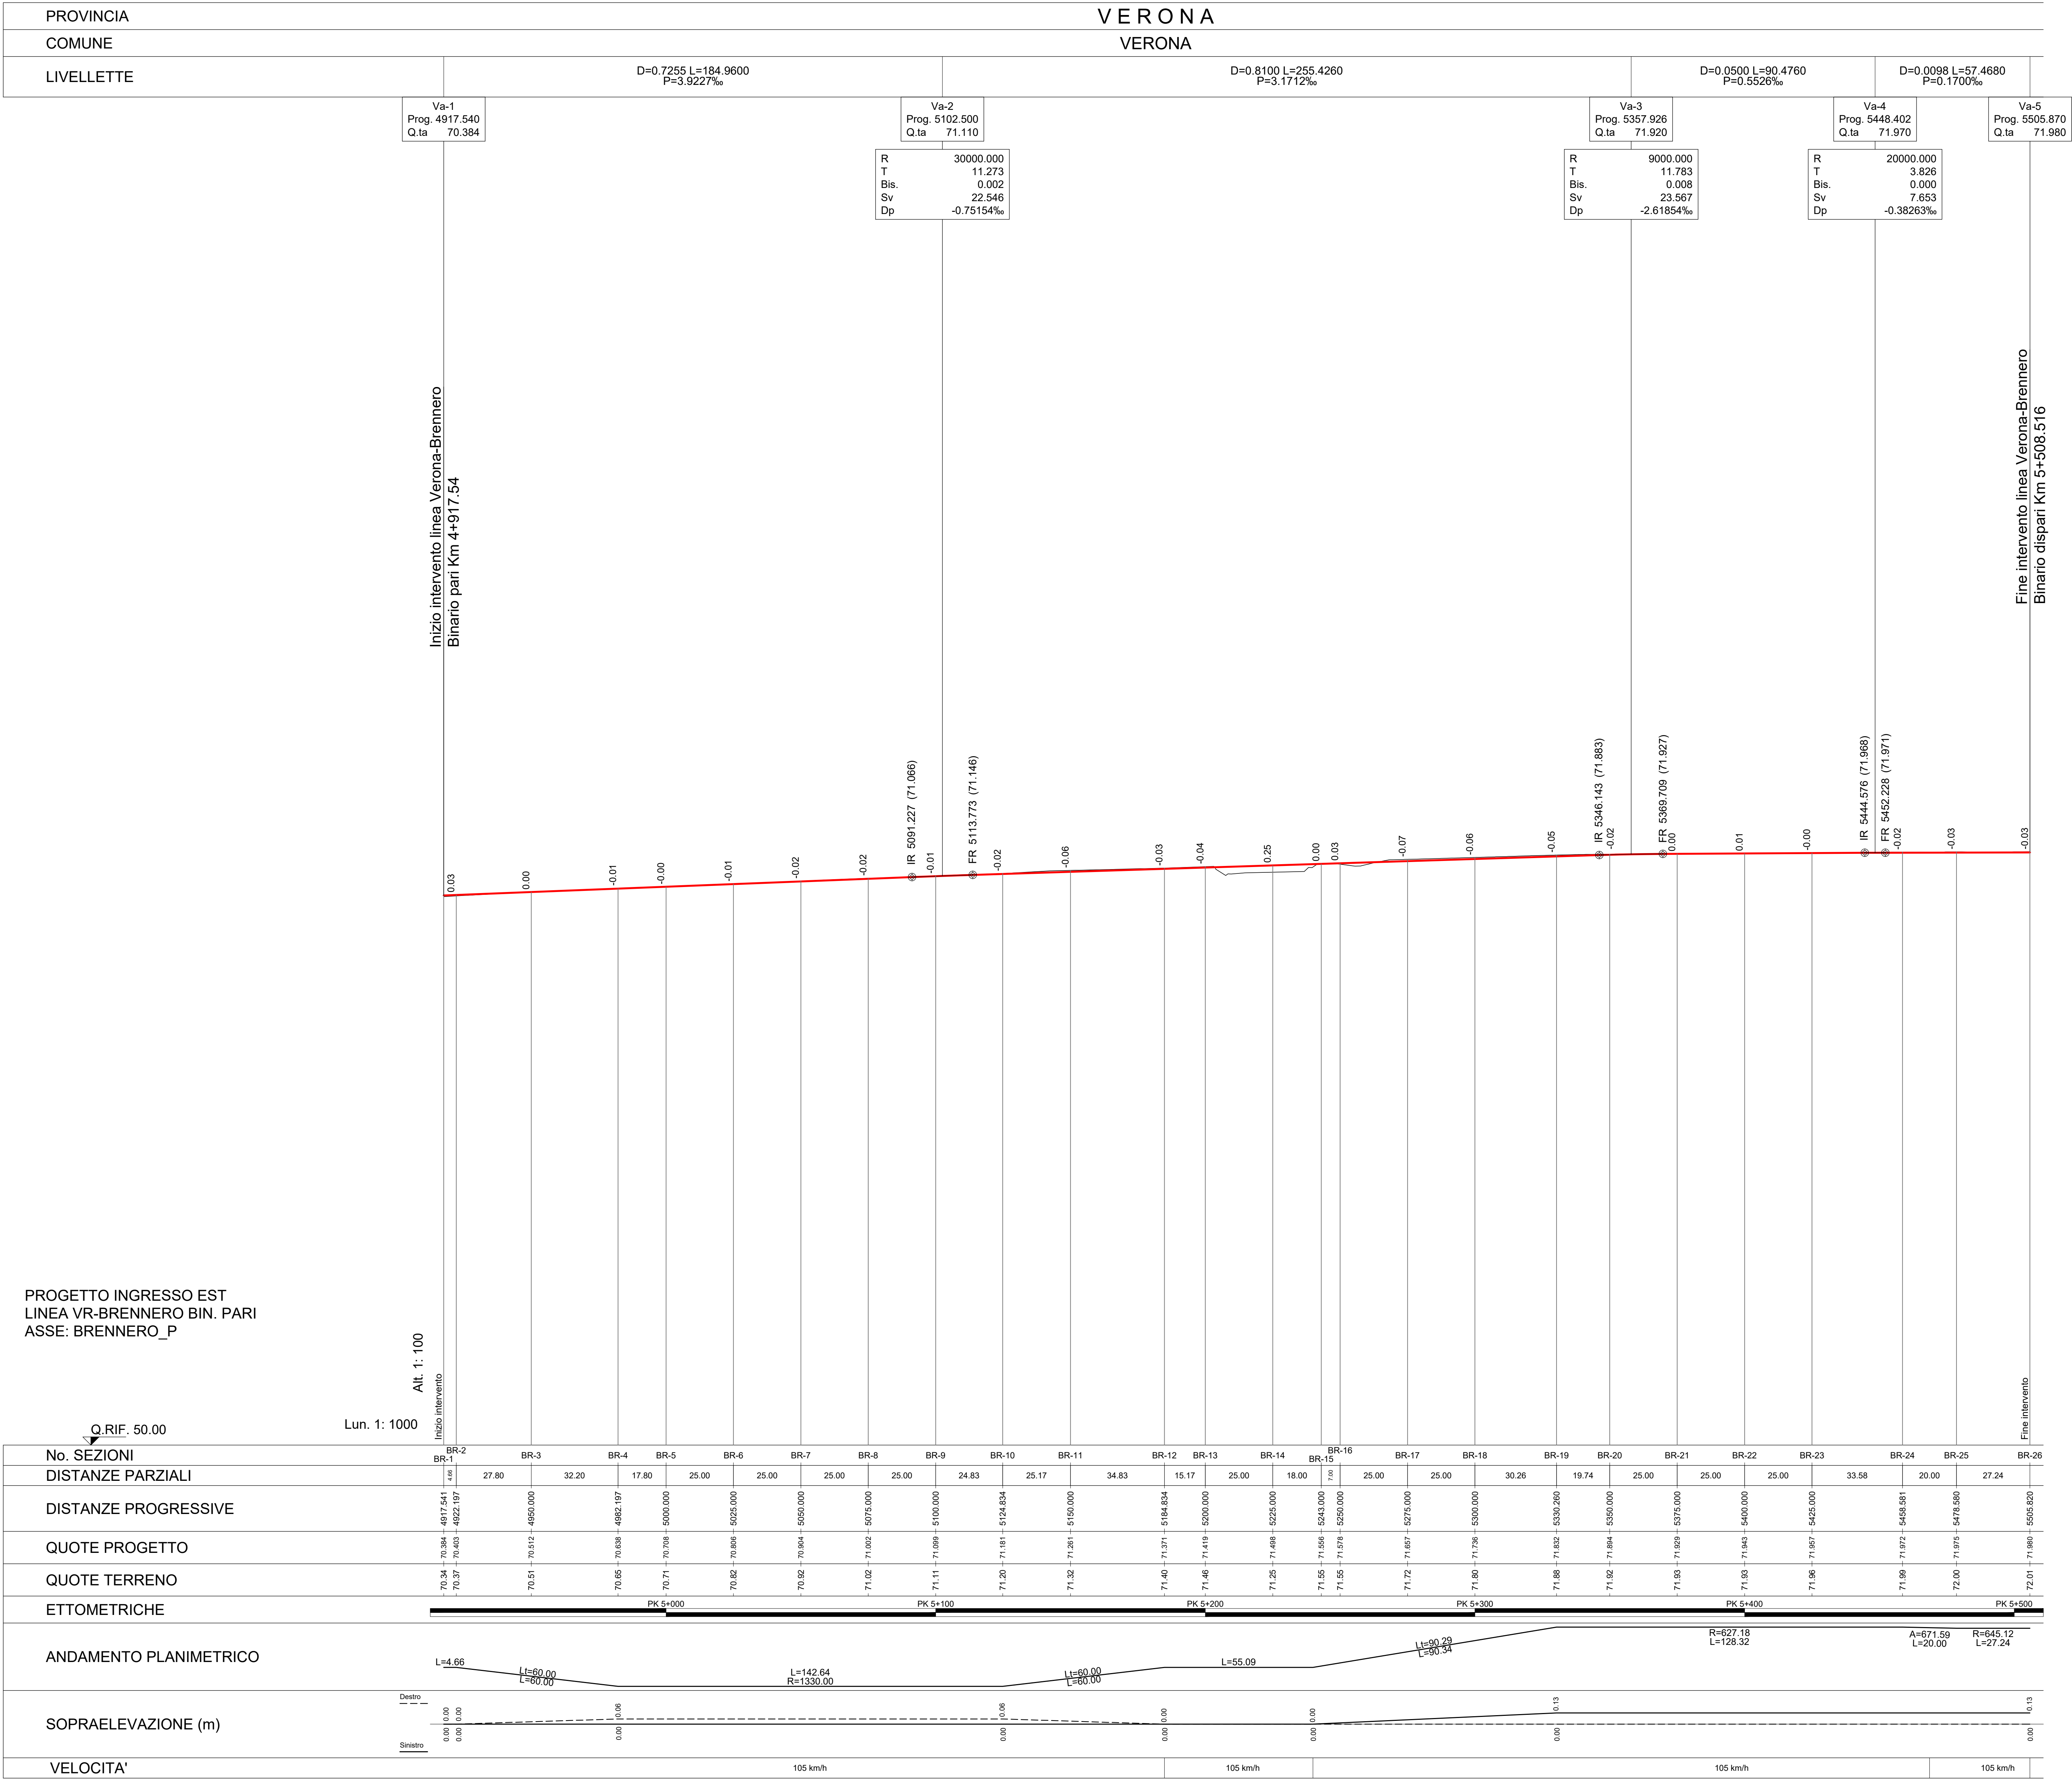

COMMITTENTE:

PROGETTAZIONE:

INFRASTRUTTURE FERROVIARIE STRATEGICHE DEFINITE DALLA
LEGGE OBIETTIVO N. 443/01 e s.m.i

U.O. PROGETTAZIONE INTEGRATA NORD

PROGETTO DEFINITIVO

LINEA AV/AC MILANO - VENEZIA
LOTTO FUNZIONALE TRATTA AV/AC VERONA-PADOVA

NODO AV/AC DI VERONA: INGRESSO EST

TRACCIATO FERROVIARIO

Profilo longitudinale
Ripristino linea VR-Brennero viaggiatori

SCALA :
1:1000/100

Rev.	Descrizione	Redatto	Data	Verificato	Data	Approvato	Data	Autore/Disegnato / Data
A	Emissione Esecutiva	M. Masotti	Dic. 2021	M. Bordini	Dic. 2021	C. Mazzocchi	Dic. 2021	A. Piorego Dic. 2021

FILE: IN\A200267\F0200002\SA.DWG

n. Elab.: