

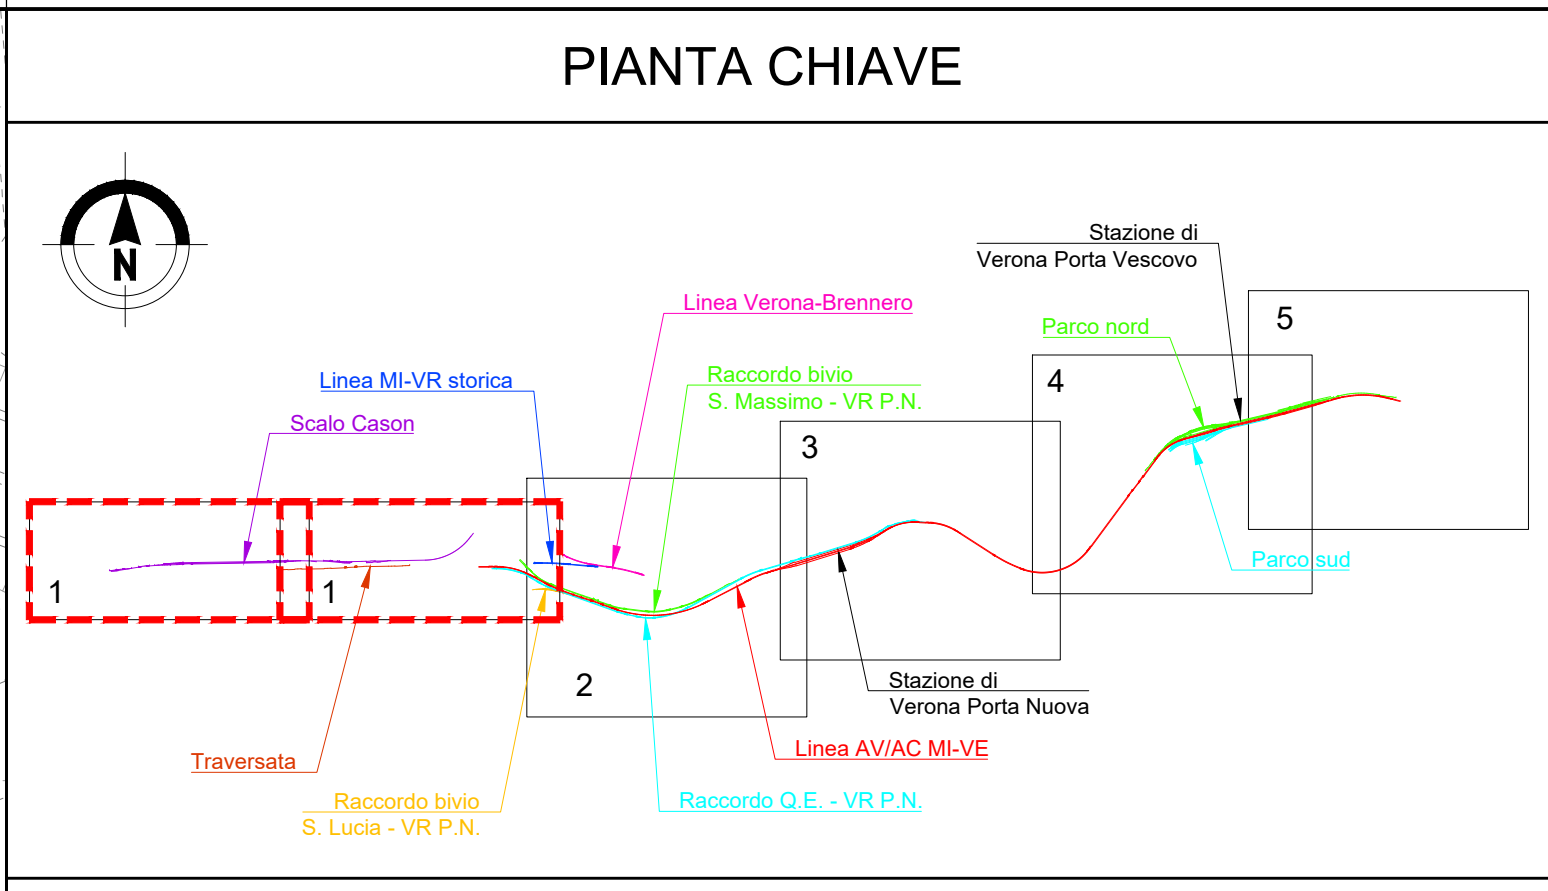
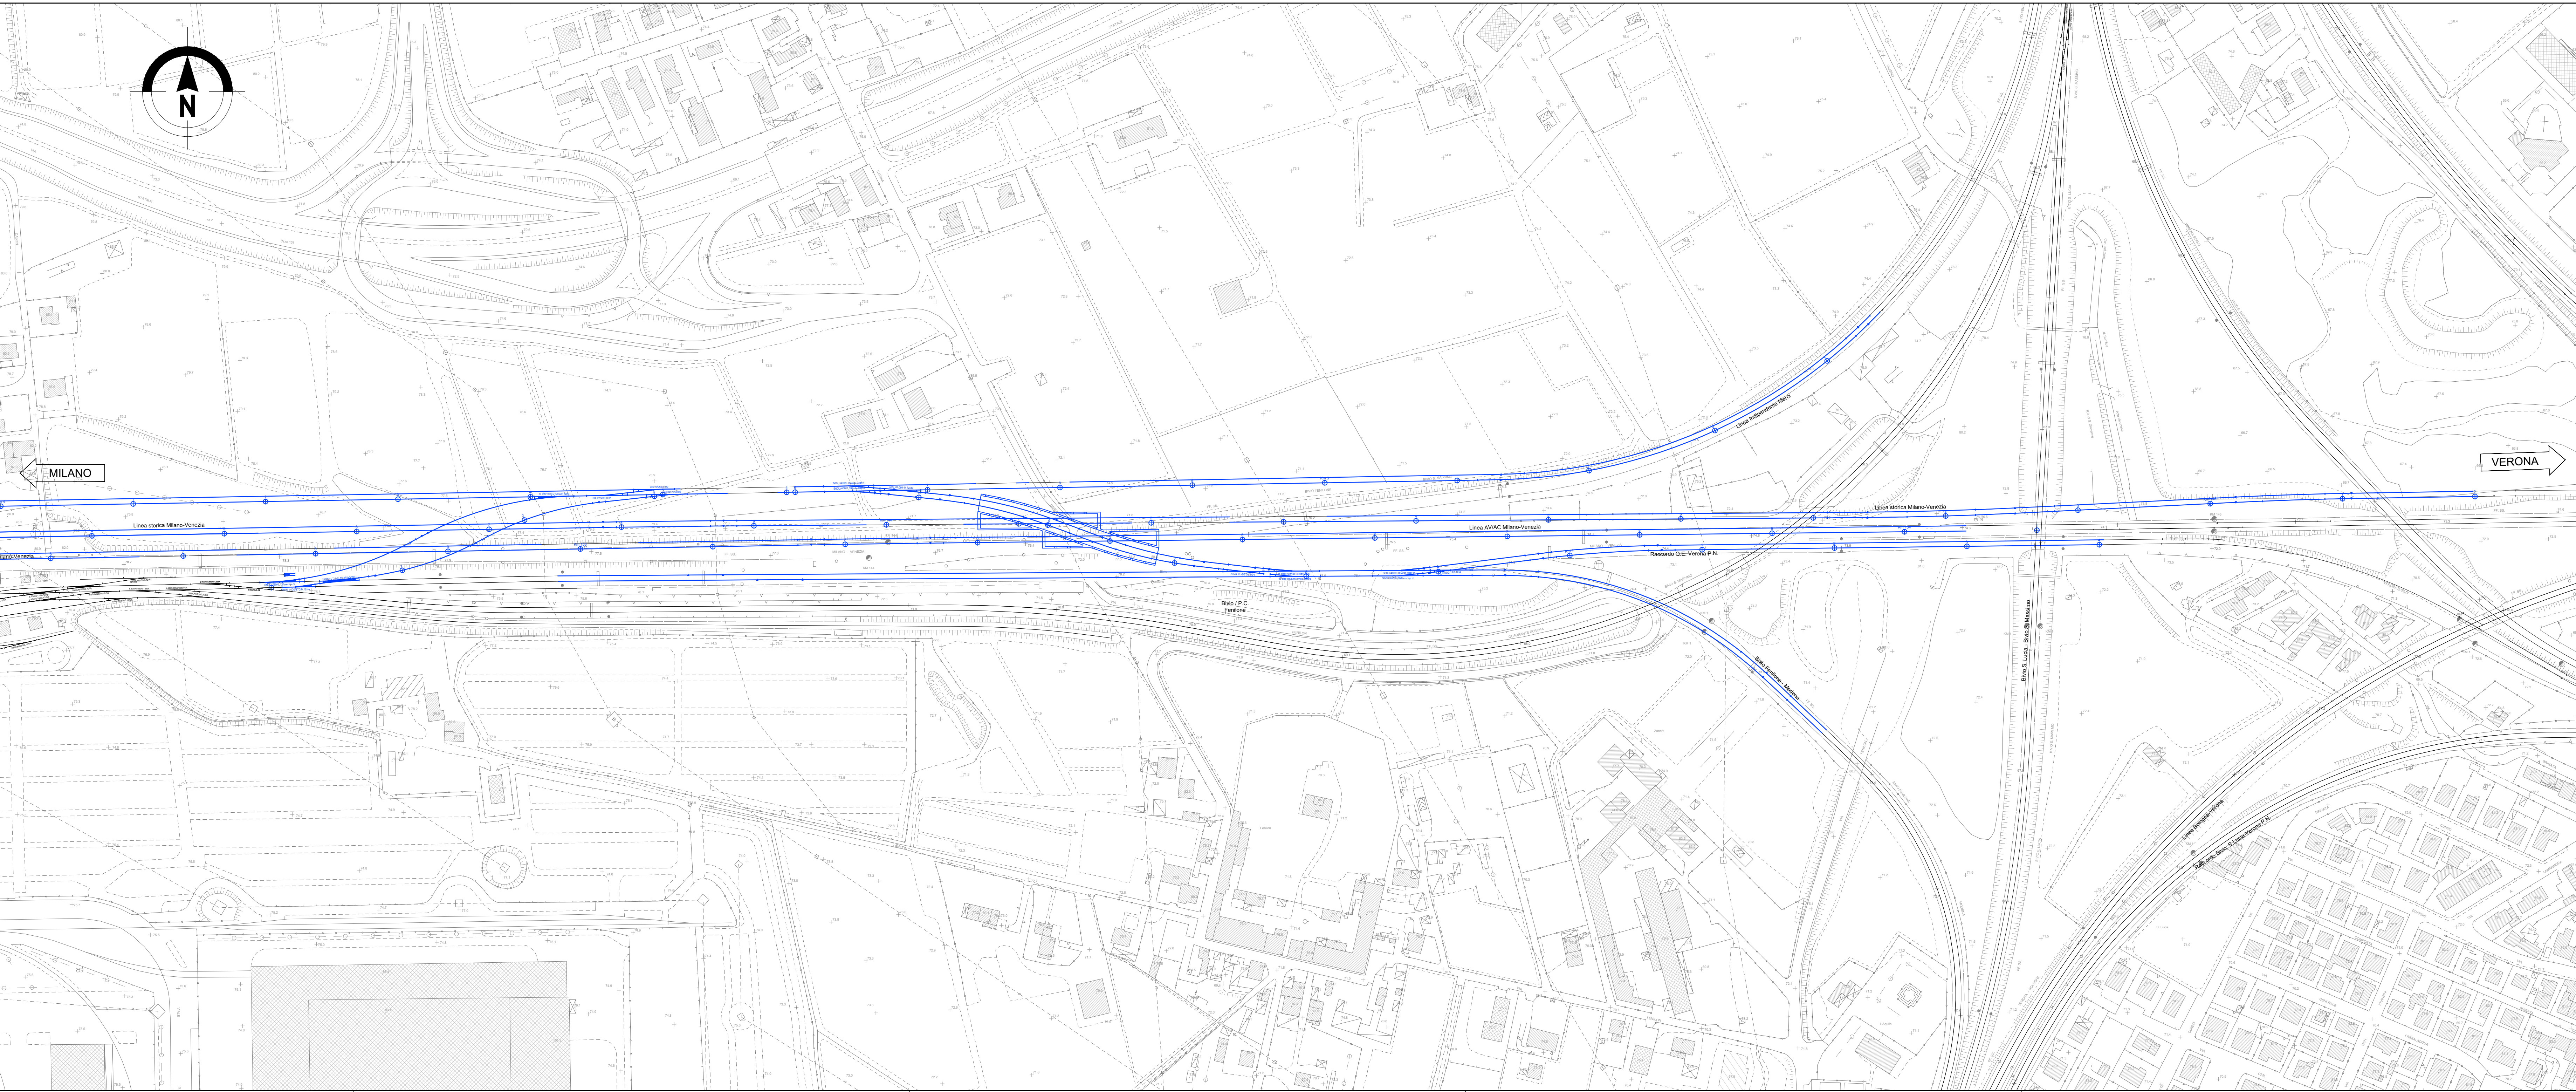


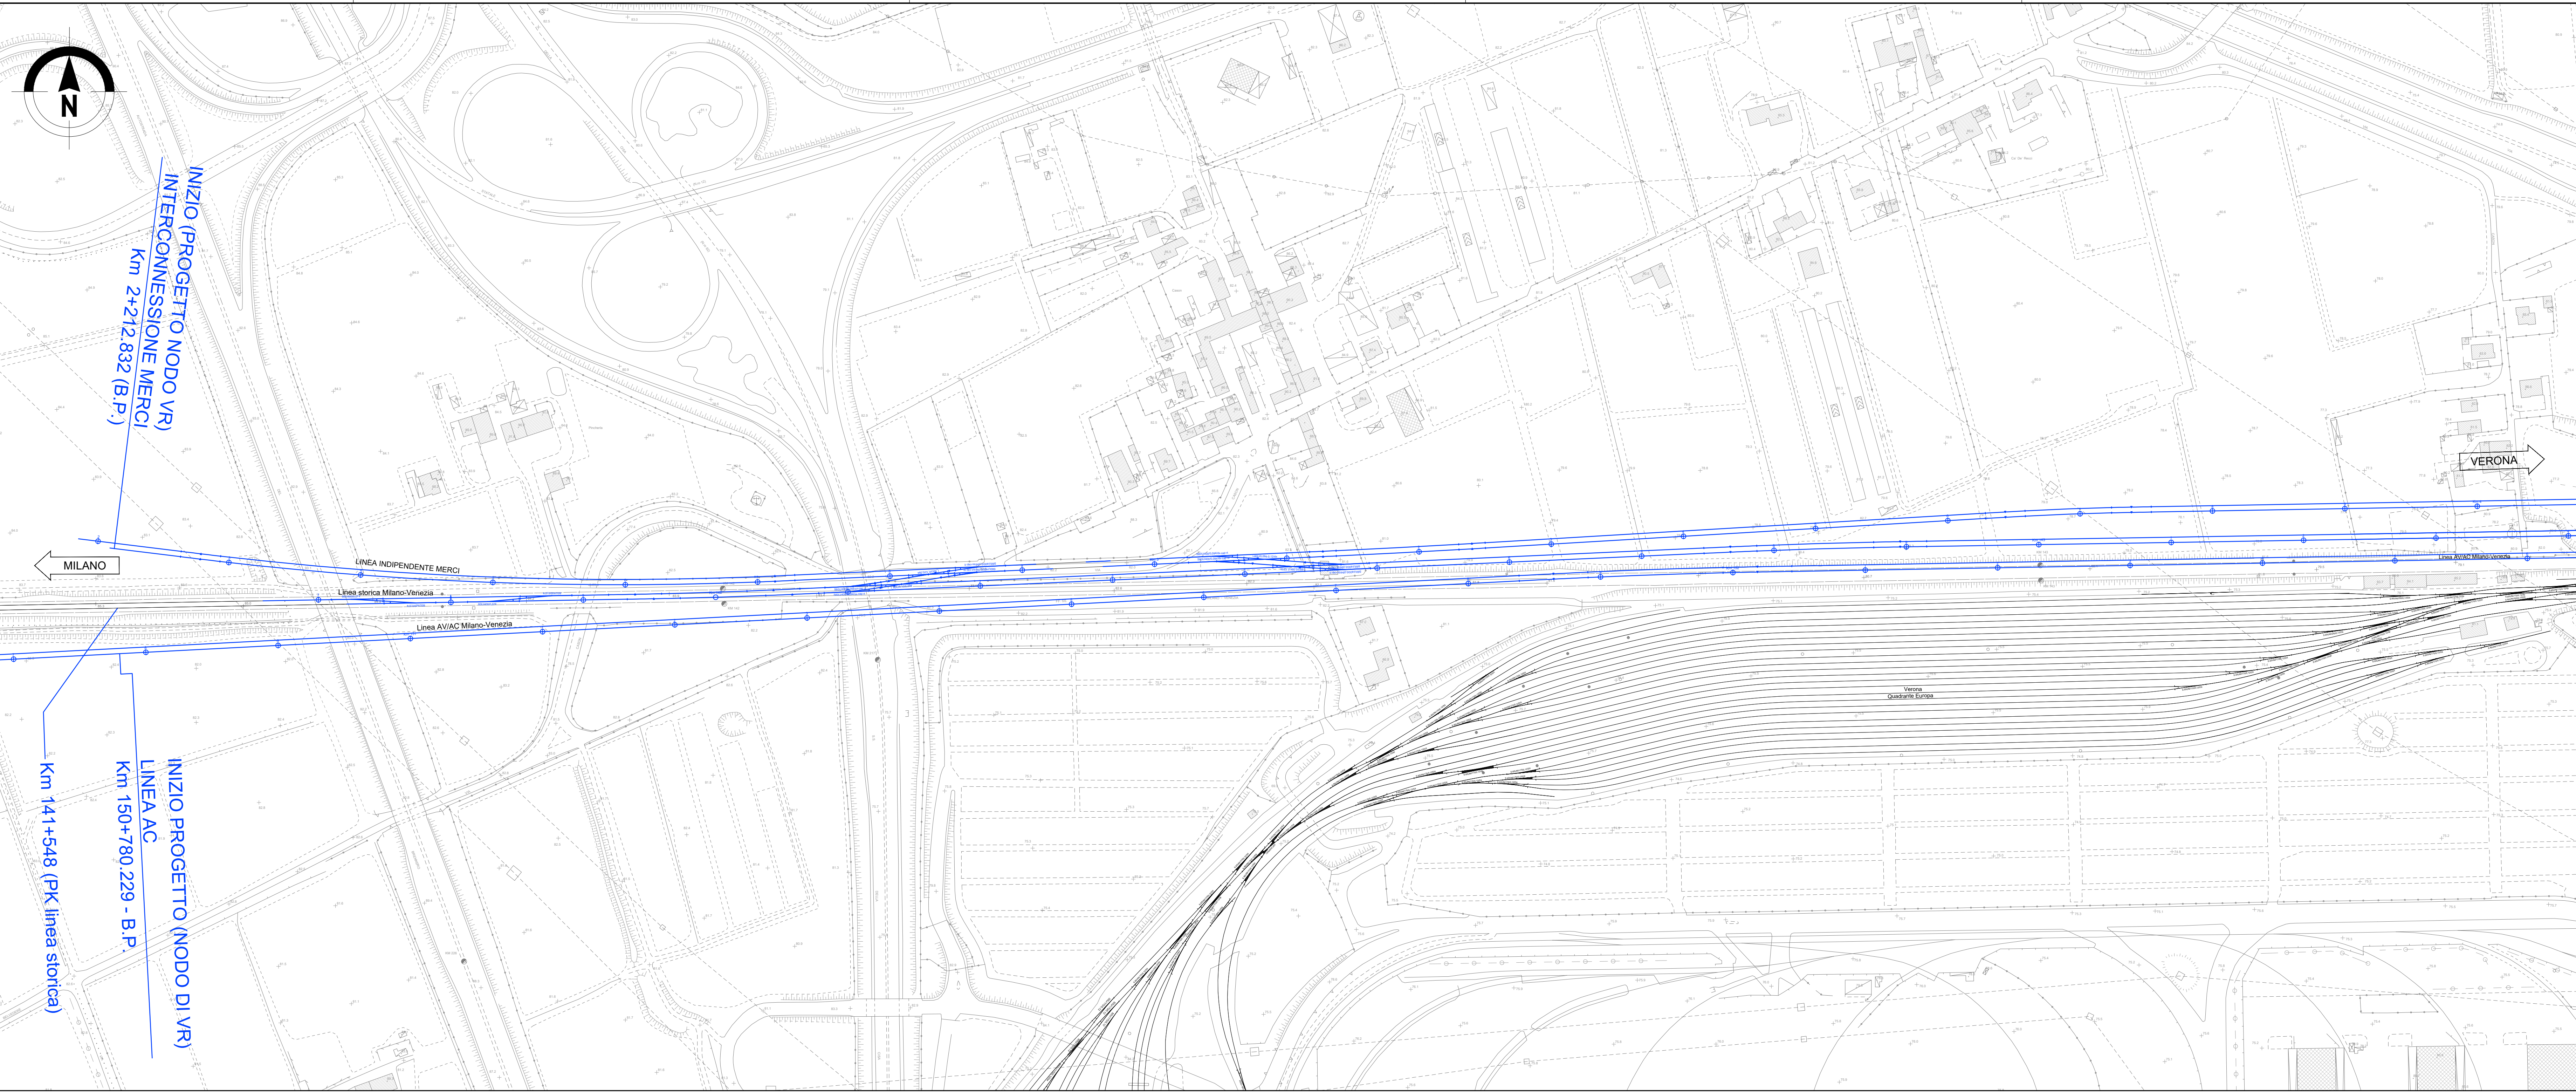

- NOTE
1. Tutte le dimensioni sono espresse in m salvo dove diversamente specificato
 2. Tutte le quote angolari sono espresse in gradi centesimali salvo dove diversamente indicato
 3. Tutte le quote altimetriche sono espresse in m l.m.m.

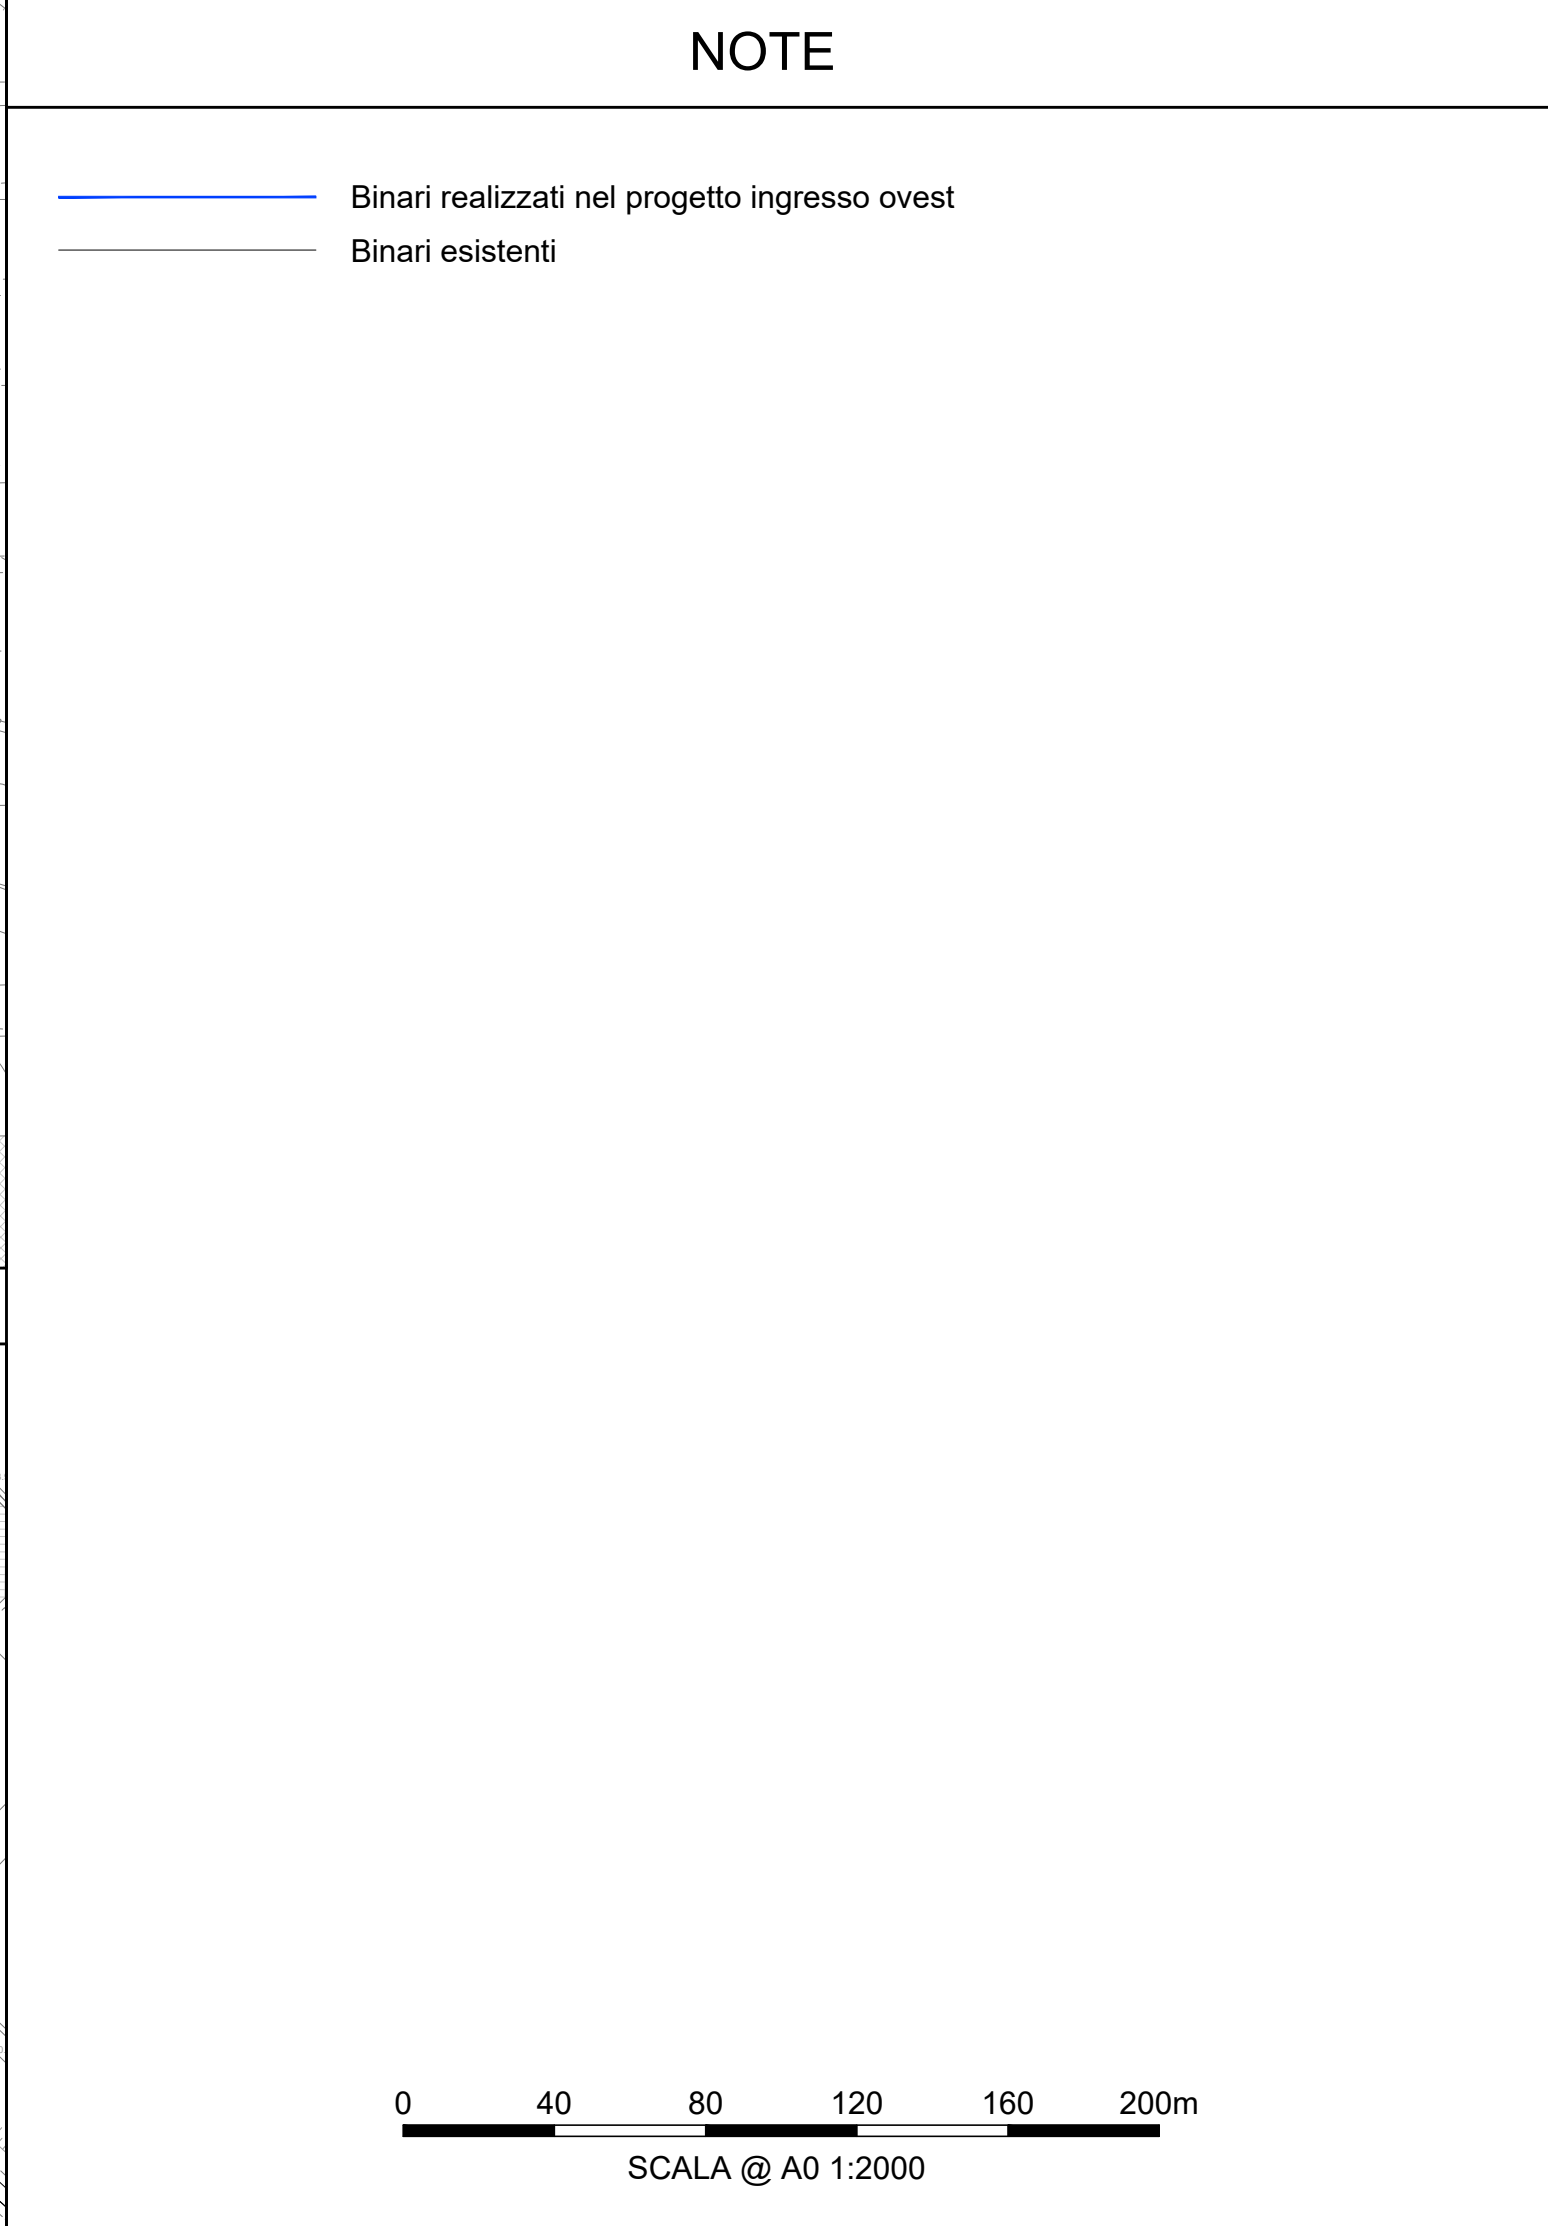

COMMITTENTE:

PROGETTAZIONE:

INFRASTRUTTURE FERROVIARIE STRATEGICHE DEFINITE DALLA LEGGE OBIETTIVO N. 443/01 e s.m.i

U.O. PROGETTAZIONE INTEGRATA NORD

PROGETTO DEFINITIVO

LINEA AV/AC MILANO - VENEZIA
LOTTO FUNZIONALE TRATTA AV/AC VERONA-PADOVA
NODO AV/AC DI VERONA: INGRESSO EST

TRACCIATO FERROVIARIO

Planimetria inziale tav. 1

SCALA: 1:2000

Rev.	Descrizione	Redatto	Data	Verificato	Data	Approvato	Data	Autore/Disegnato / Data
A	Emissione Esecutiva	M. Masetti	Dic. 2021	M. Brindisi	Dic. 2021	C. Mazzocchi	Dic. 2021	A. Pierago Dic. 2021

FILE: IN1A20026P6F0200001A.DWG

n. Elab.: