
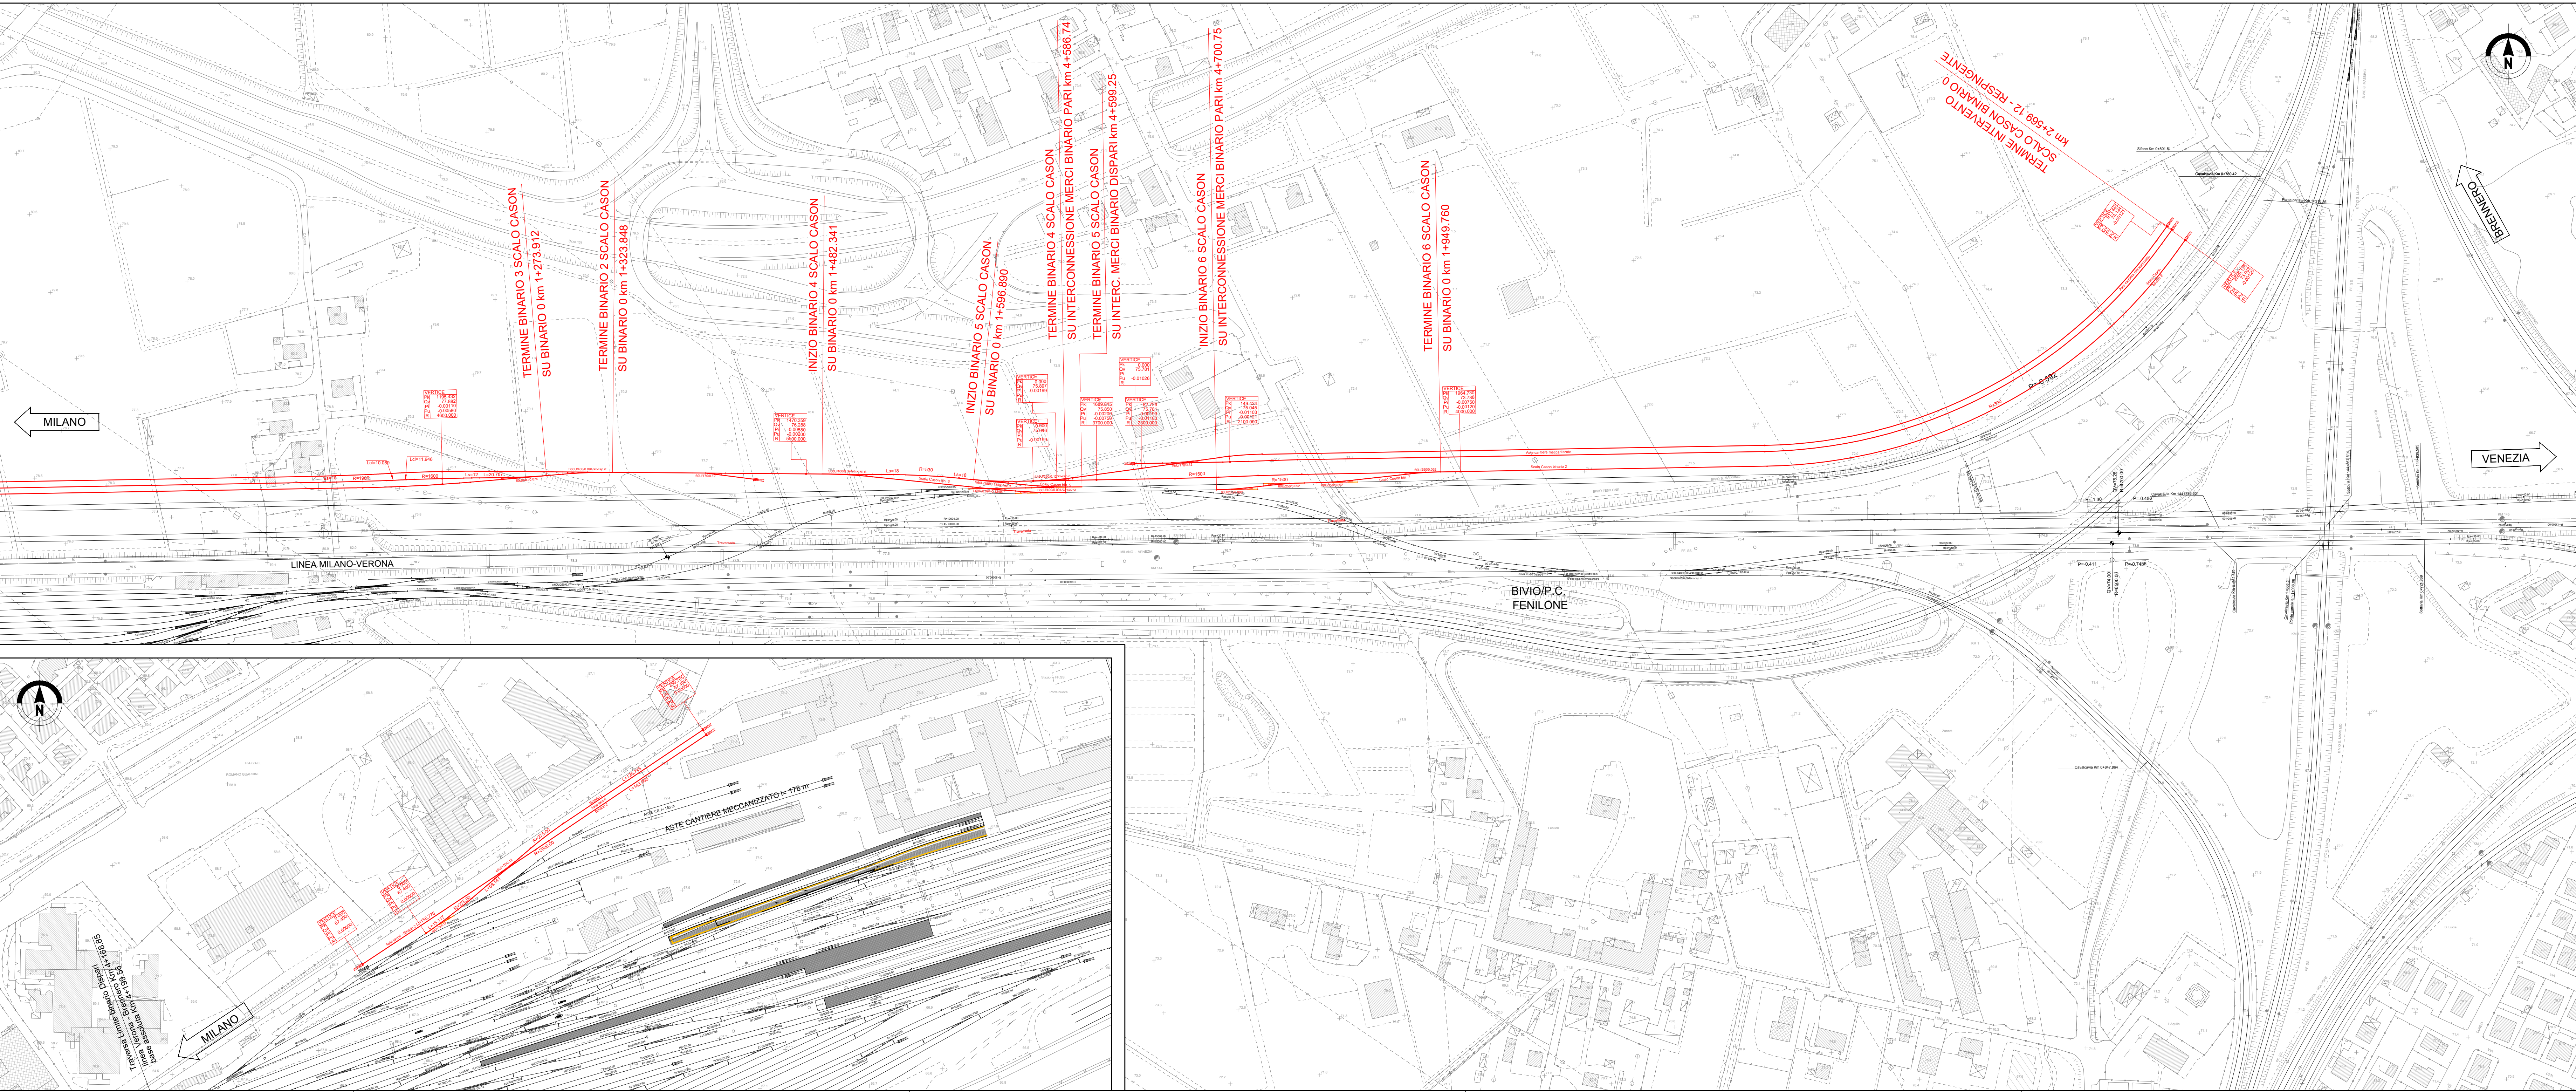


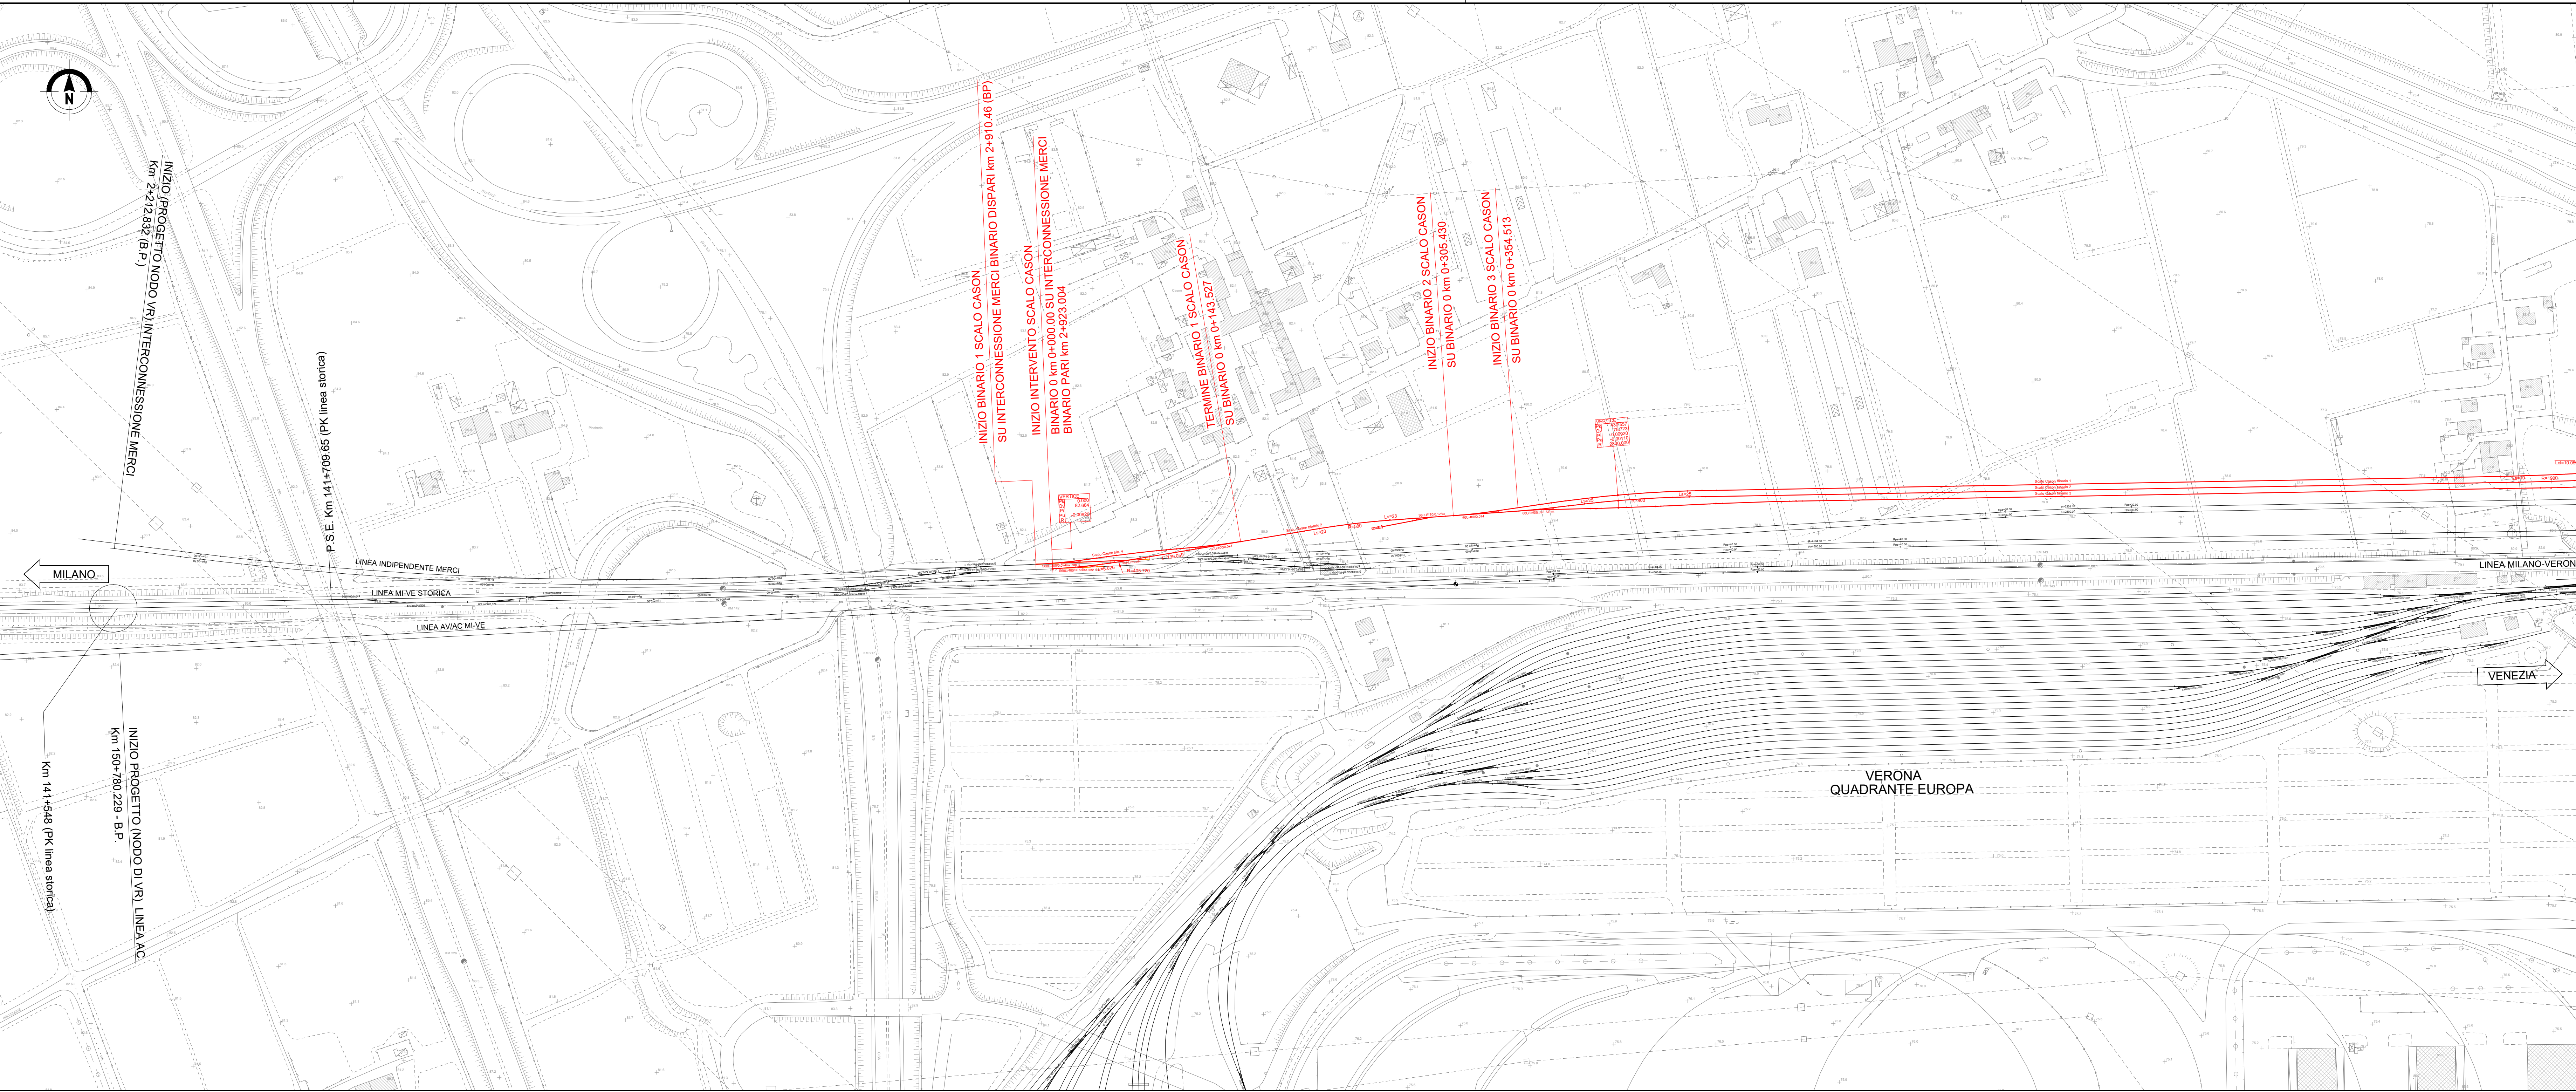

PIANTA CHIAVE

NOTE

1. Tutte le dimensioni sono espresse in m salvo dove diversamente specificato

3. Tutte le quote altimetriche sono espresse in m l.m.m.

LEGENDA

— COSTRUITO

— DEMOLITO

— COSTRUITO IN FASI PRECEDENTI

— PROVVISORIO

— PROVVISORIO COSTRUITO IN FASI PRECEDENTI

COMMITTENTE:

PROGETTAZIONE:

INFRASTRUTTURE FERROVIARIE STRATEGICHE DEFINITE DALLA
LEGGE OBIETTIVO N. 443/01 e s.m.i

CUP: J14D20000010001

U.O. PROGETTAZIONE INTEGRATA NORD

PROGETTO DEFINITIVO

LINEA AVIAC MILANO - VENEZIA
LOTTO FUNZIONALE TRATTA AVIAC VERONA-PADOVA
NODO AVIAC DI VERONA: INGRESSO EST

TRACCIATO FERROVIARIO

Fase 1

SCALA :
1:2000

COMMESSA LOTTO FASE ENTE TIPO DOC. OPERA/DISCIPLINA PROGR. REV.

IN1A 20 D 26 P6 IF0400 001 A

Rev.	Descrizione	Redatto	Data	Verificato	Data	Approvato	Data	Autore/Disegnato / Data
A	Emissione Esecutiva	V. Reale	Gen. 2022	M. Brindisi	Gen. 2022	C. Mazzocchi	Gen. 2022	A. Perengio Gen. 2022

FILE: IN1A200226P6IF0400001A.DWG

n. Elab.: