
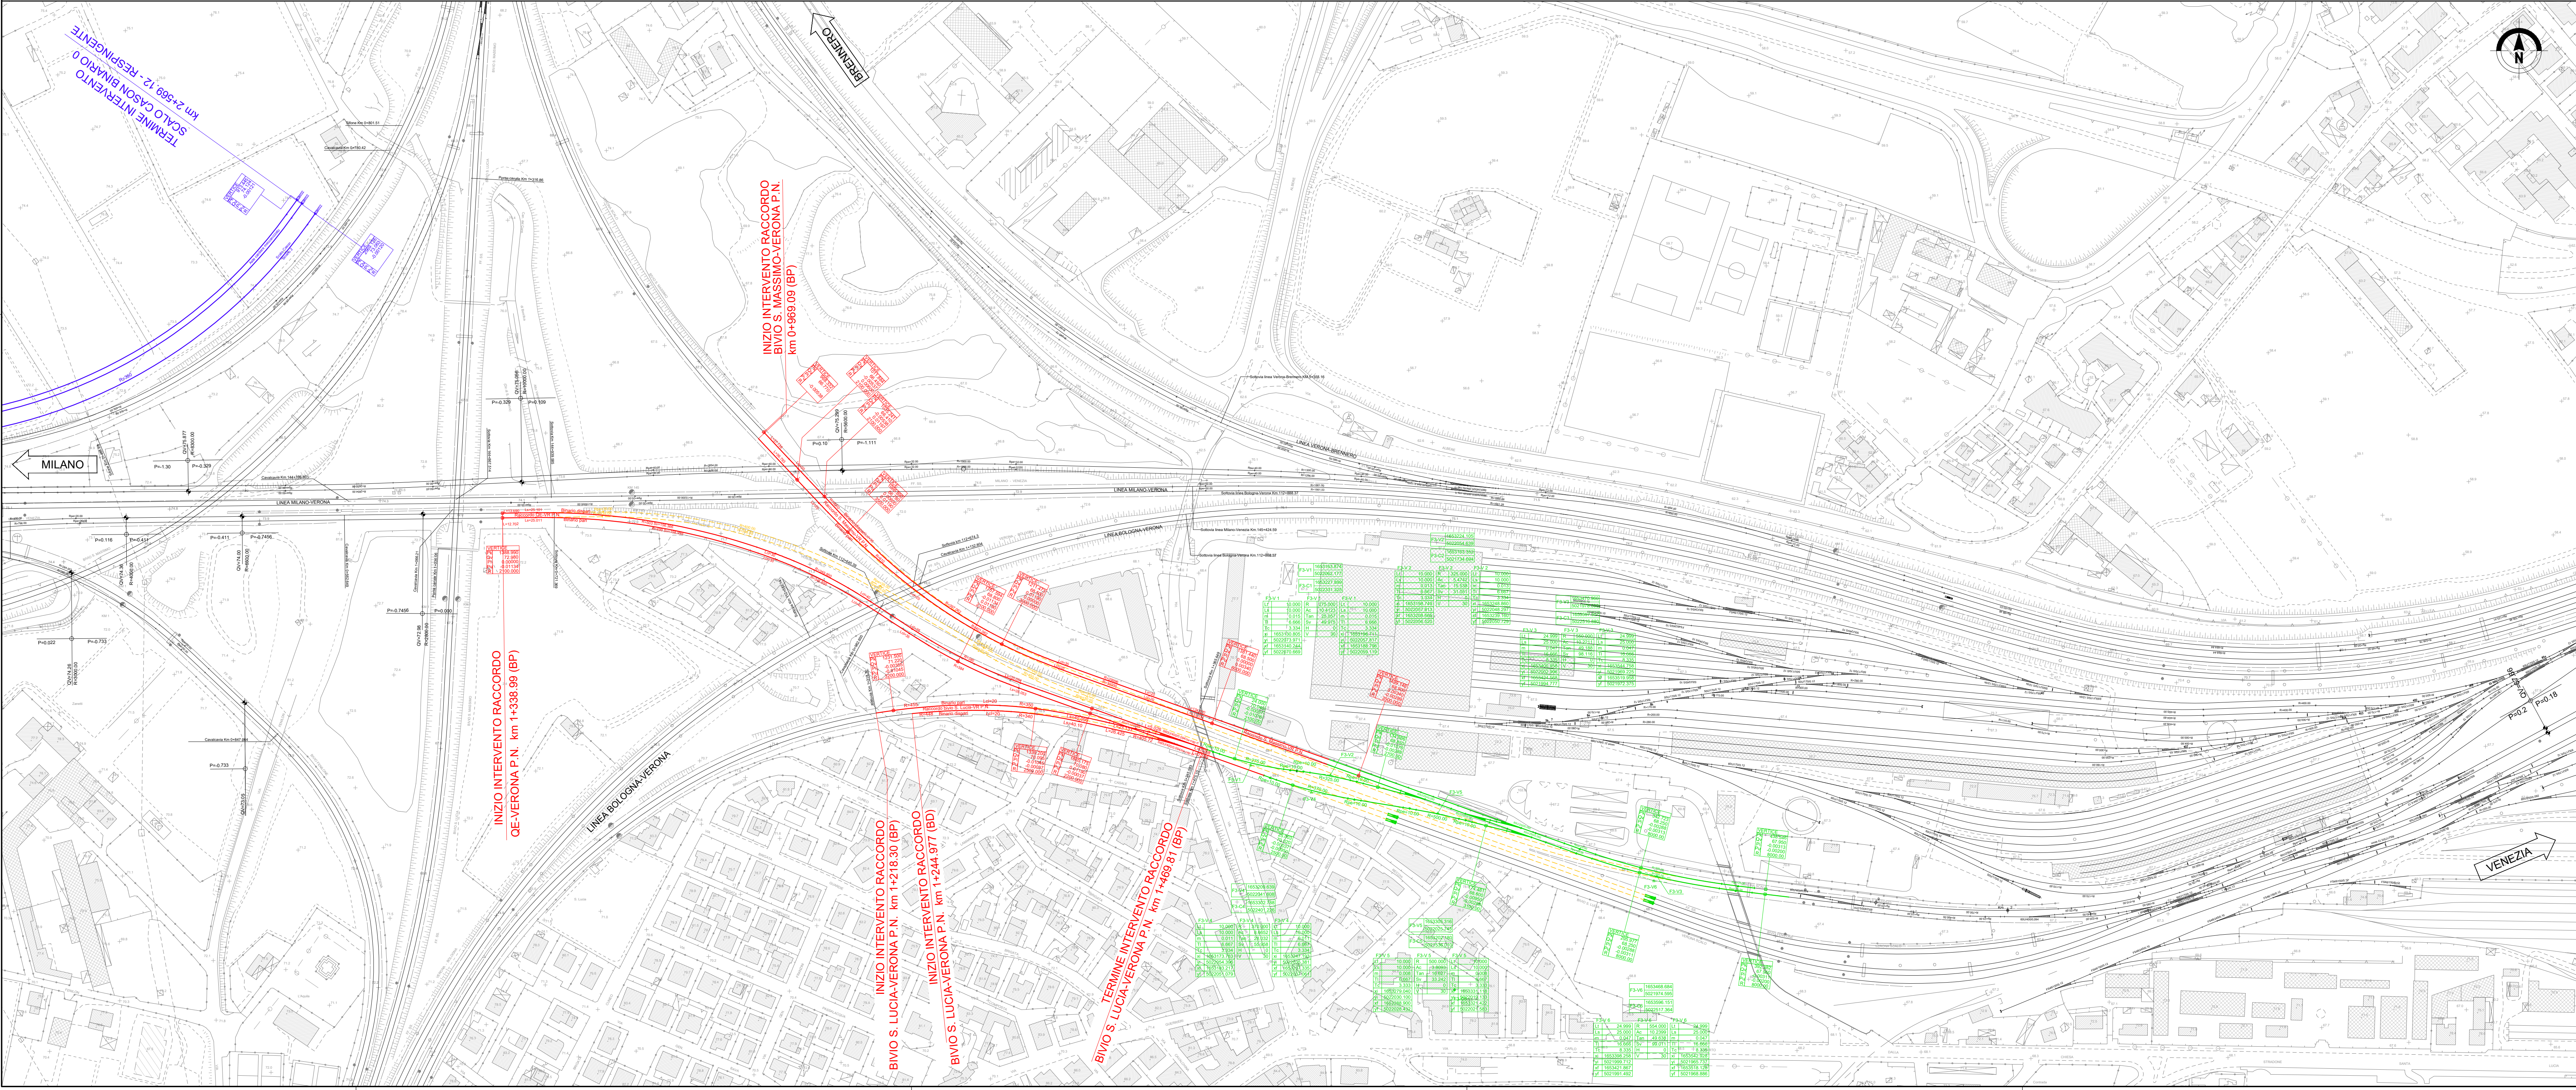


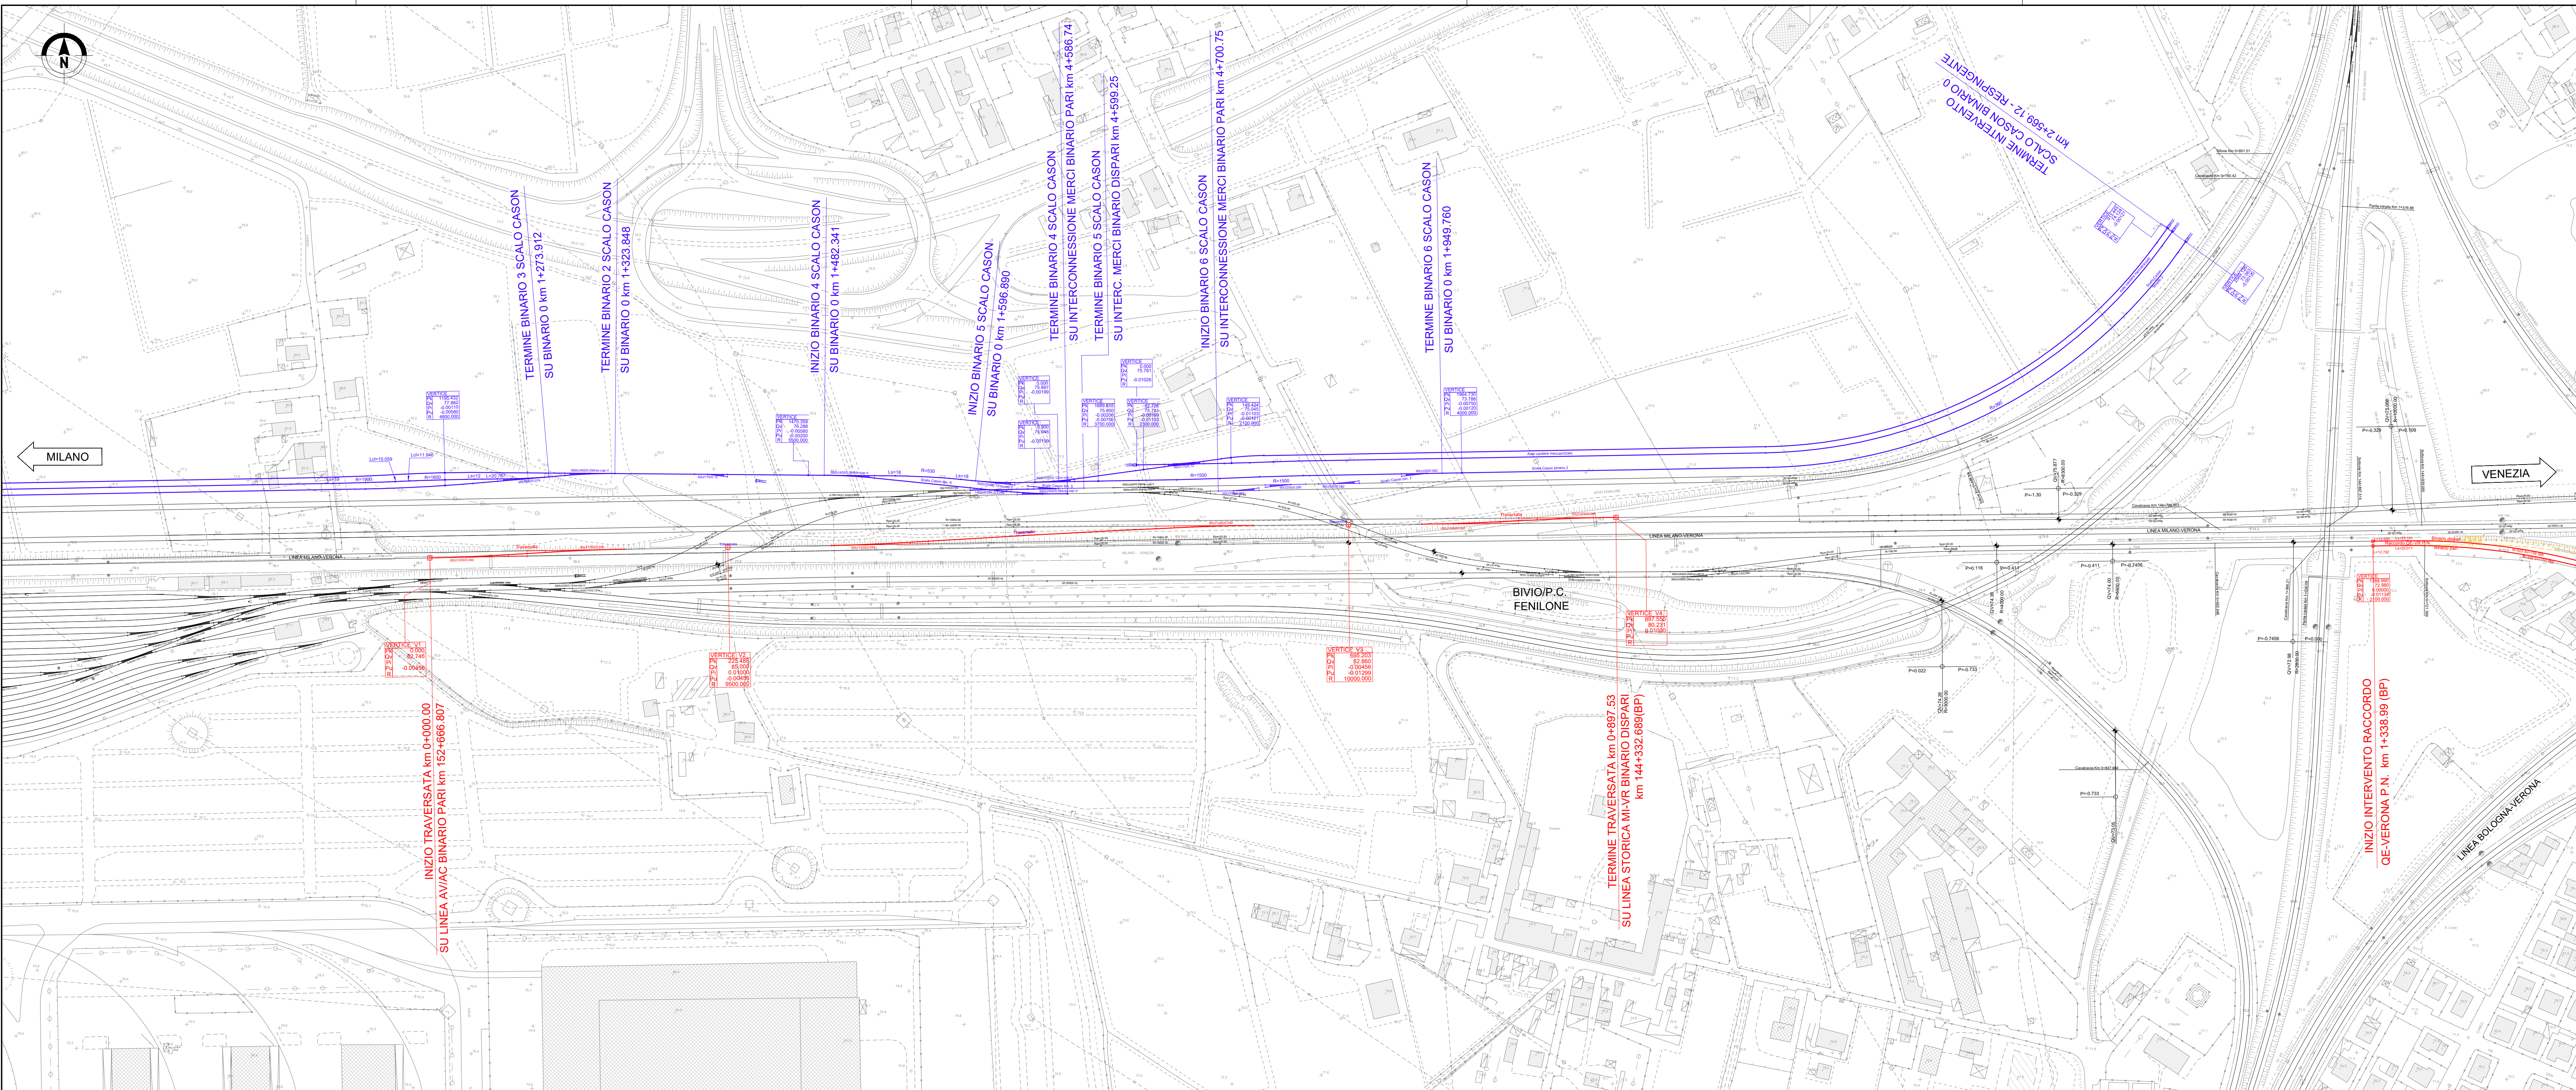

PIANTA CHIAVE

NOTE

1. Tutte le dimensioni sono espresse in m salvo dove diversamente specificato

3. Tutte le quote altimetriche sono espresse in m l.m.m.

LEGENDA

— COSTRUITO

— DEMOLITO

— COSTRUITO IN FASI PRECEDENTI

— PROVVISORIO

— PROVVISORIO COSTRUITO IN FASI PRECEDENTI

0 40 80 120 160 200m

SCALA @ A0 1:2000

COMMITTENTE:

PROGETTAZIONE:

INFRASTRUTTURE FERROVIARIE STRATEGICHE DEFINITE DALLA
LEGGE OBIETTIVO N. 443/01 e s.m.i

CUP: J14D20000010001

U.O. PROGETTAZIONE INTEGRATA NORD

PROGETTO DEFINITIVO

LINEA AV/AC MILANO - VENEZIA
LOTTO FUNZIONALE TRATTA AV/AC VERONA-PADOVA

NODO AV/AC DI VERONA: INGRESSO EST

TRACCIATO FERROVIARIO

Fase 3

SCALA :
1:2000

COMMESSA LOTTO FASE ENTE TIPO DOC. OPERA/DISCIPLINA PROGR. REV.

IN1A 20 D 26 P6 IF0400 003 A

Rev.	Descrizione	Redatto	Data	Verificato	Data	Approvato	Data	Autore/Rev. / Data
A	Emissione Esecutiva	V. Reale	Gen. 2022	M. Brindisi	Gen. 2022	C. Mazzocchi	Gen. 2022	A. Pereng Gen. 2022

FILE: IN1A200226P6IF0400003A.DWG

n. Elab.: