


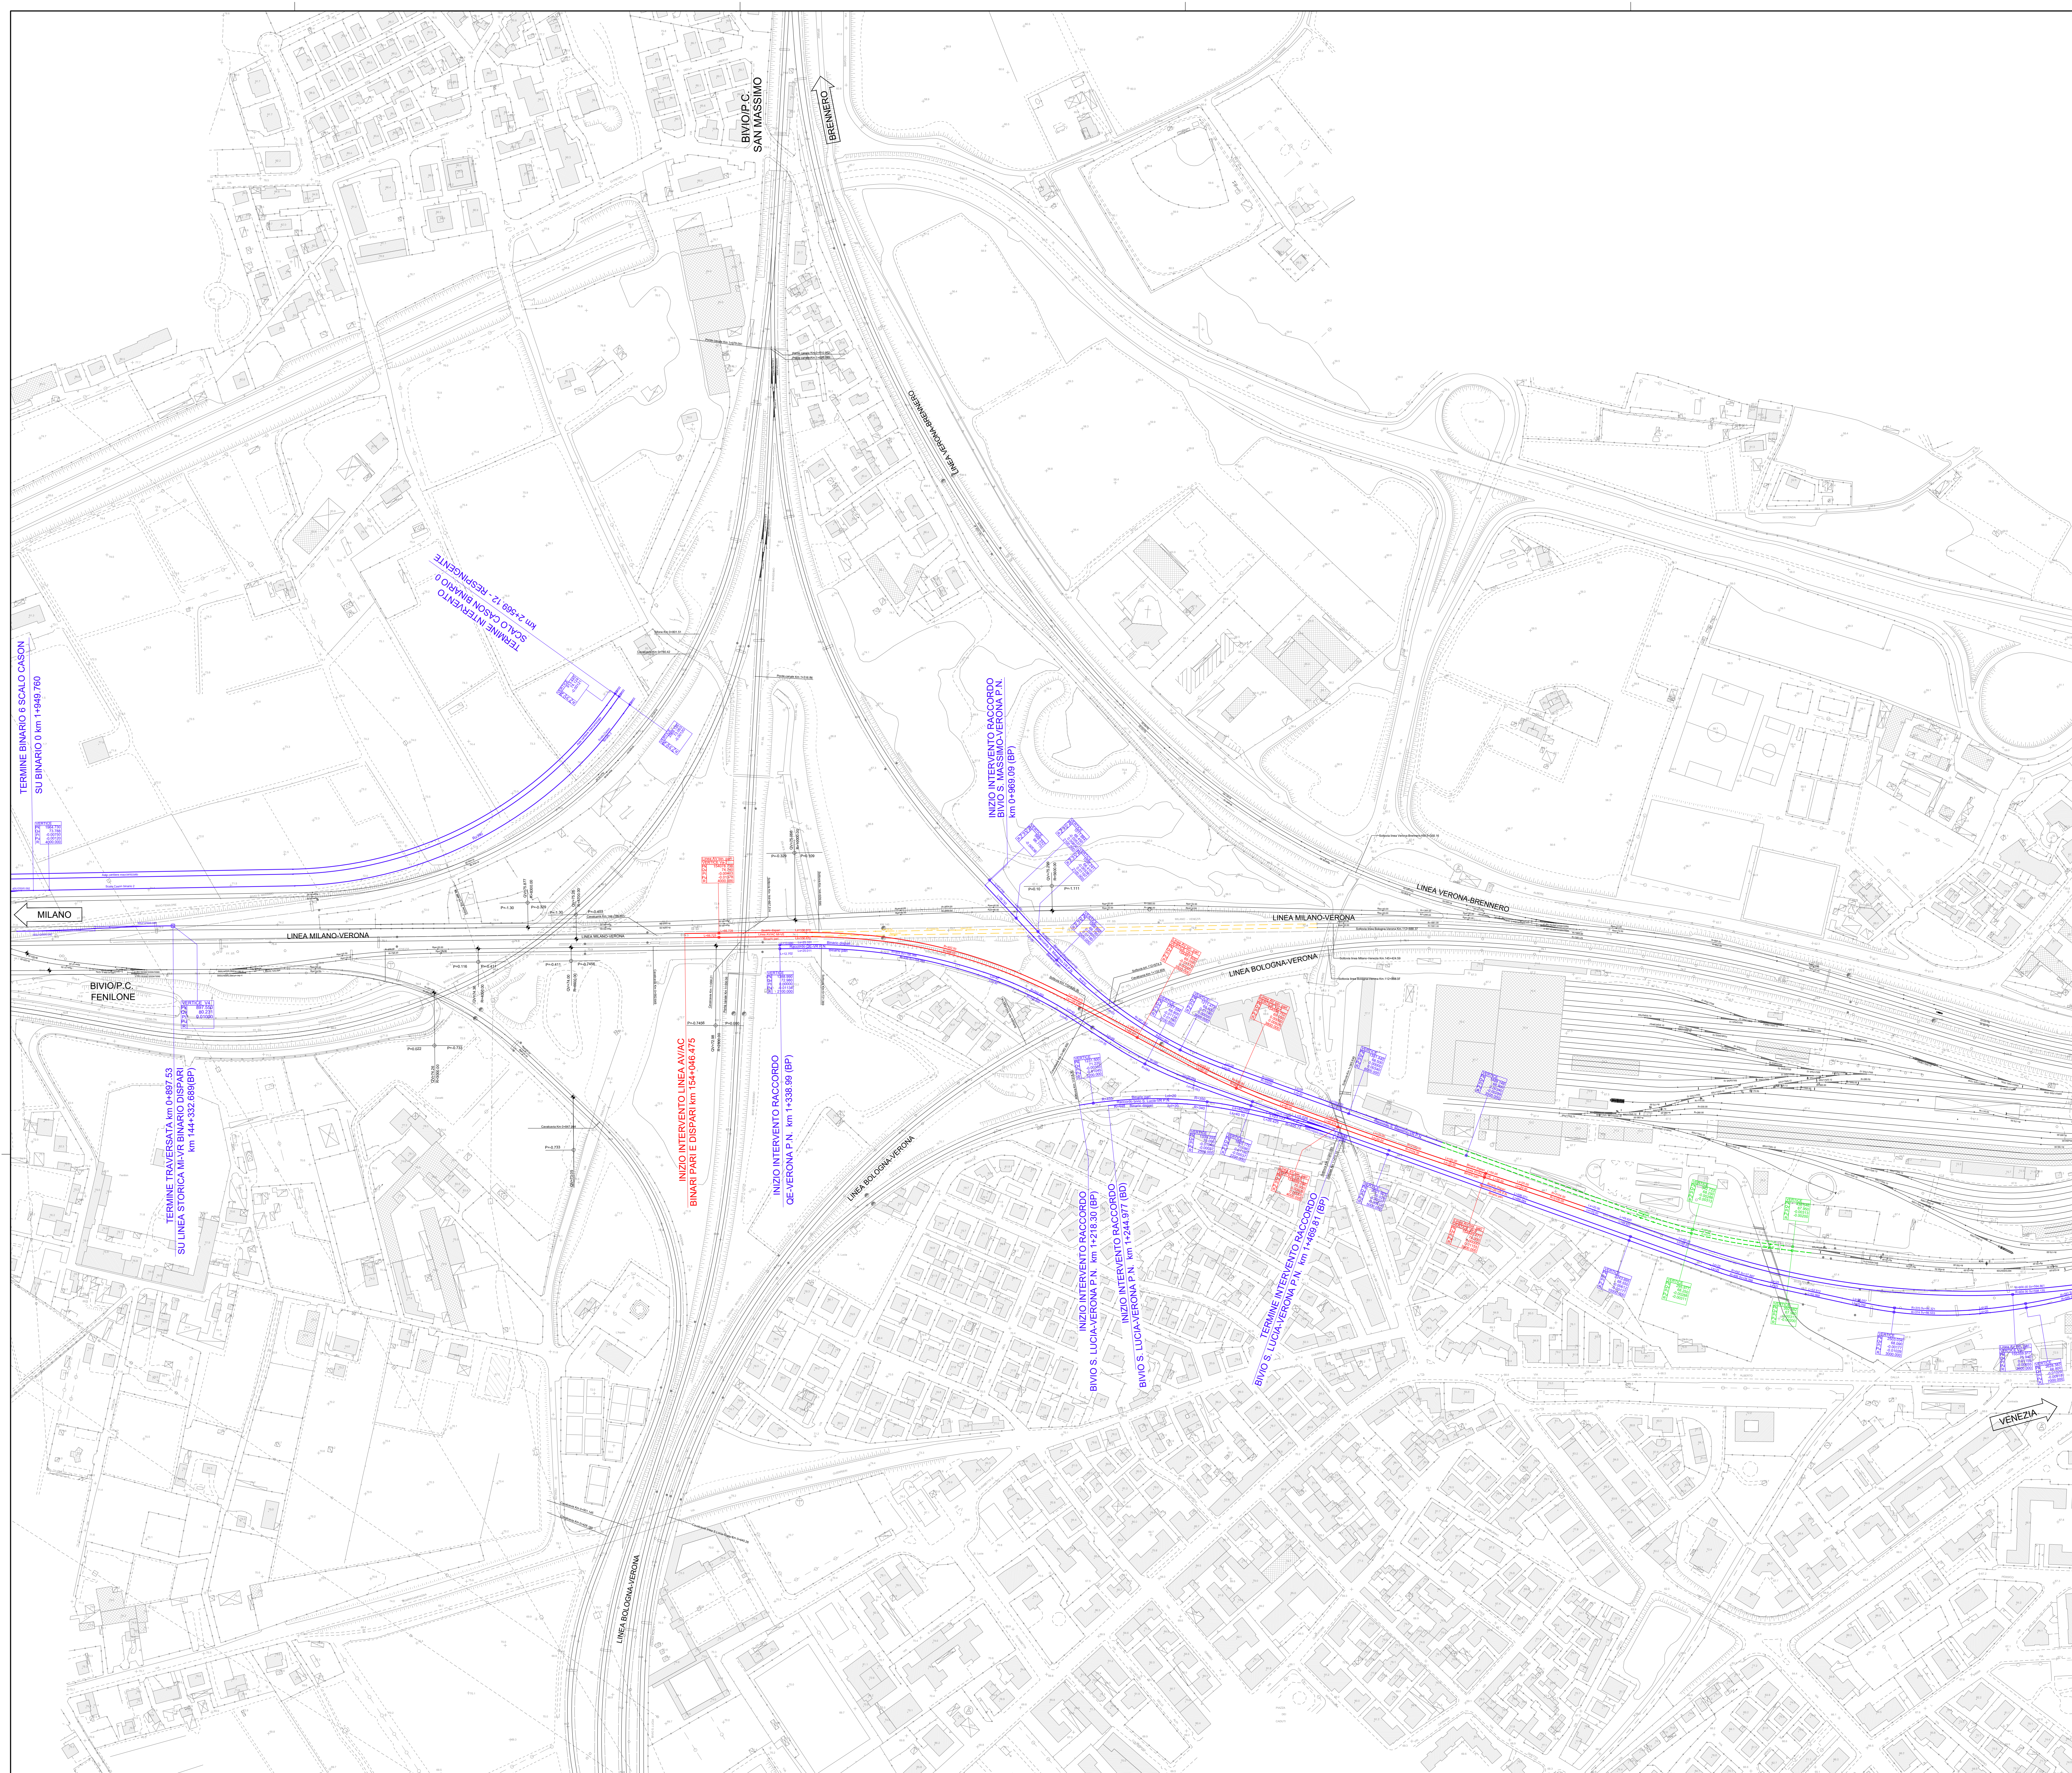

PIANTA CHIAVE

NOTE

Tutte le dimensioni sono espresse in m salvo dove diversamente specificato

Tutte le quote altimetriche sono espresse in m l.m.m.

LEGENDA

COSTRUITO

DEMOLITO

COSTRUITO IN FASI PRECEDENTI

PROVVISORIO

PROVVISORIO COSTRUITO IN FASI PRECEDENTI

0 40 80 120 160 200m

SCALA @ A0 1:2000

COMMITTENTE:

PROGETTAZIONE:

INFRASTRUTTURE FERROVIARIE STRATEGICHE DEFINITE DALLA
LEGGE OBIETTIVO N. 443/01 e s.m.i

CUP: J14D20000010001

U.O. PROGETTAZIONE INTEGRATA NORD

PROGETTO DEFINITIVO

LINEA AV/AC MILANO - VENEZIA
LOTTO FUNZIONALE TRATTA AV/AC VERONA-PADOVA

NODO AV/AC DI VERONA: INGRESSO EST

TRACCIATO FERROVIARIO

Fase 5

SCALA:

1:2000

COMMESSA LOTTO FASE ENTE TIPO DOC. OPERA/DISCIPLINA PROGR. REV.

IN1A 20 D 26 P6 IF0400 005 A

Rev.	Descrizione	Redatto	Data	Verificato	Data	Approvato	Data	Autore/Disegnato / Data
A	Emissione Esecutiva	V. Reale	Gen. 2022	M. Brindisi	Gen. 2022	C. Mazzocchi	Gen. 2022	A. Perengo Gen. 2022

FILE: IN1A200226P6IF0400005A.DWG

n. Elab.: