


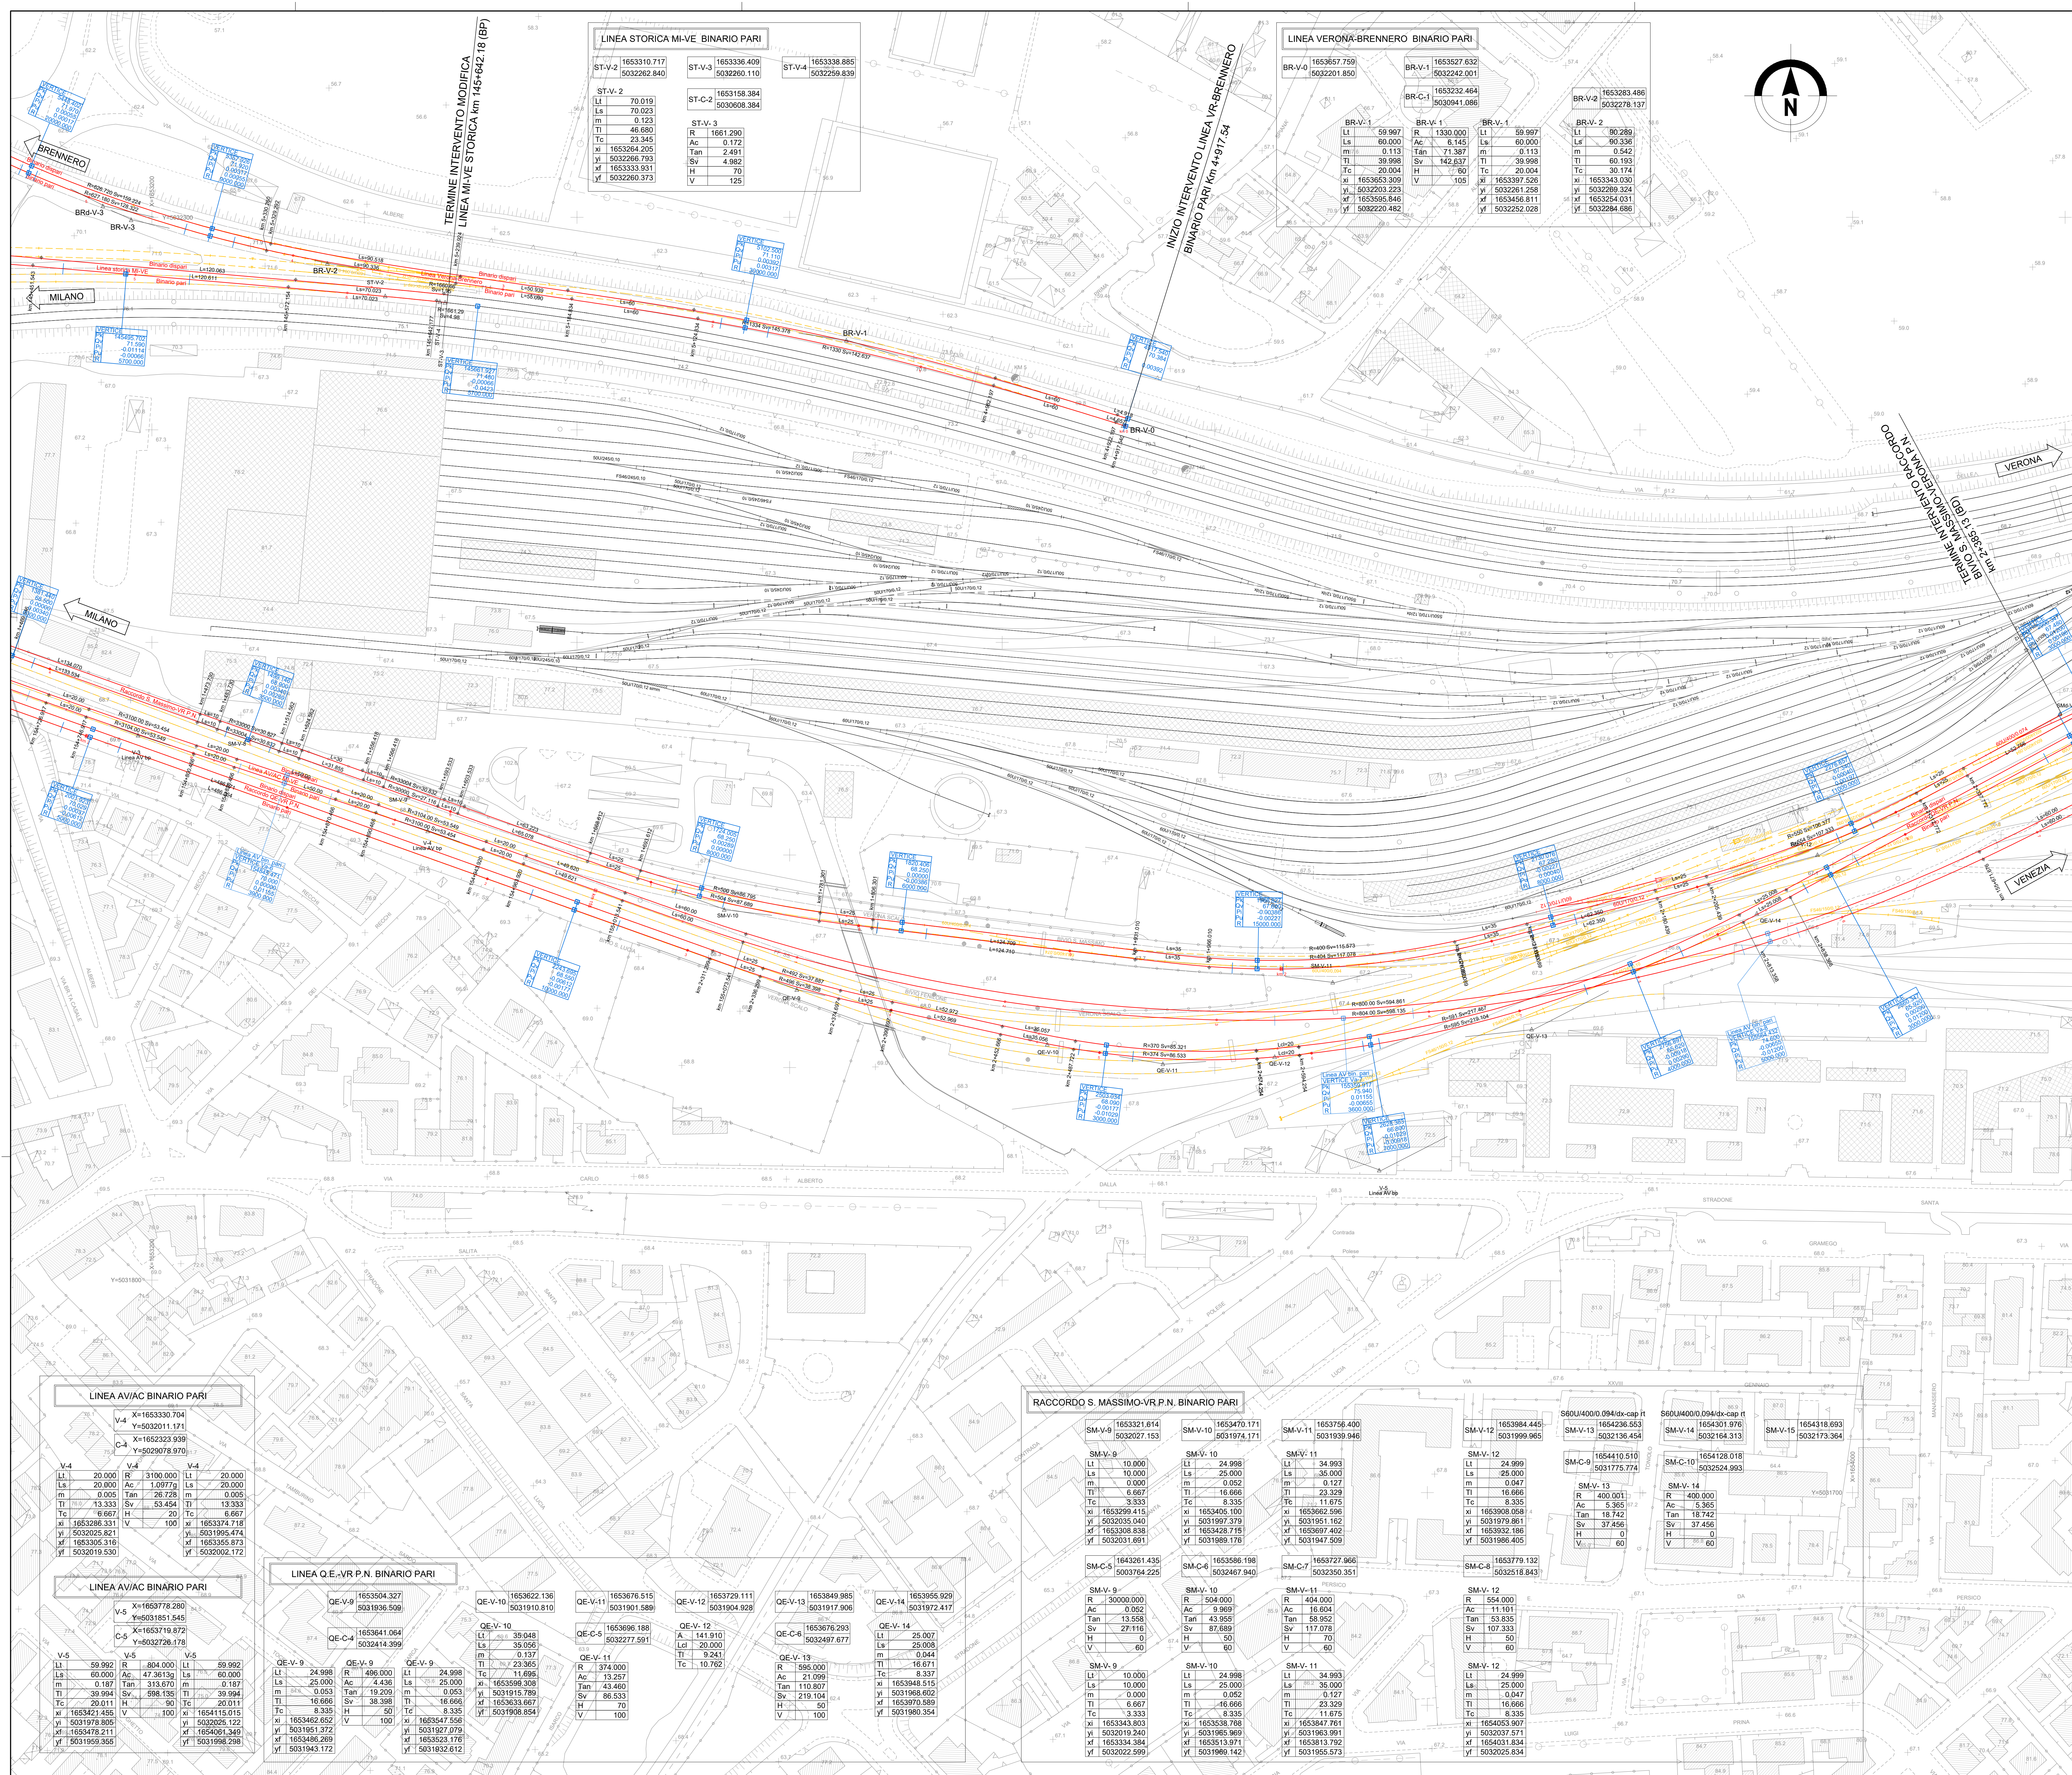

PIANTA CHIAVE

NOTE

- Tutte le dimensioni sono espresse in m salvo diverso diversamente specificato
- Tutte le quote angolari sono espresse in gradi centesimali salvo diverso diversamente indicato
- Tutte le quote altimetriche sono espresse in m l.m.m.

LEGENDA TRACCIAMENTI

Tracciamento Planimetrico

- km 0+000
- 0+100
- km 0+200.00
- R
- Sv
- Ls
- Lcl
- L

Tracciamento Altimetrico

- Verice altimetrico e punti di tangenza
- Progressiva del vertice
- Quota del vertice
- Pendenza in ingresso
- Pendenza in uscita
- Raggio del raccordo

Tabelle vertici generici

X= Coordinate "X" punti geometrici

Y= Coordinate "Y" punti geometrici

Tabelle dati geometrici delle curve circolari

R Raggio (m)

Ac Angolo al centro (gradi centesimali)

Tan Tangente (m)

Sv Sviluppo (m)

Ls Sviluppo della parabola cubica (m)

Lcl Sviluppo della clotoide (m)

L Lunghezza dei rettili (m)

Tabelle dati geometrici delle parabole cubiche

Lt Lunghezza proiettata sulla tangente primitiva (m)

Ls Sviluppo (m)

m Scesamento della curva derivata rispetto alla curva primitiva per effetto dell'inserimento della parabola (m)

Ti Tangente lunga (m)

Tc Tangente corta (m)

xi Coordinata "X" punto iniziale

yi Coordinata "Y" punto iniziale

xf Coordinata "X" punto finale

yf Coordinata "Y" punto finale

Tabelle dati geometrici delle clotoidi

A Parametro "A"

Lcl Sviluppo (m)

Ti Tangente lunga (m)

Tc Tangente corta (m)

0 20 40 60 80 100m

SCALA @ A0 1:1000

COMMITTEE:

PROGETTAZIONE:

INFRASTRUTTURE FERROVIARIE STRATEGICHE DEFINITE DALLA LEGGE OBIETTIVO N. 443/01 e s.m.i

CUP: J14D2000010001

U.O. PROGETTAZIONE INTEGRATA NORD

PROGETTO DEFINITIVO

LINEA AVIAC MILANO - VENEZIA

LOTTO FUNZIONALE TRATTA AVIAC VERONA-PADOVA

NODO AVIAC DI VERONA: INGRESSO EST

TRACCIATO FERROVIARIO

Planimetria di progetto

Tav. 2

SCALA: 1:1000

COMMESSA LOTTO FASE ENTE TIPO DOC. OPERA/DISCIPLINA PROG. REV.

IN1A 20 D 26 P7 I F 0100 002 A

Rev.	Descrizione	Redatto	Data	Verificato	Data	Approvato	Data	Autore/Rev. / Data
A	Emissione Esecutiva	M. Masetti	Dic. 2021	M. Bindi	Dic. 2021	C. Mazzocchi	Dic. 2021	A. Penegri Dic. 2021

Elab.