


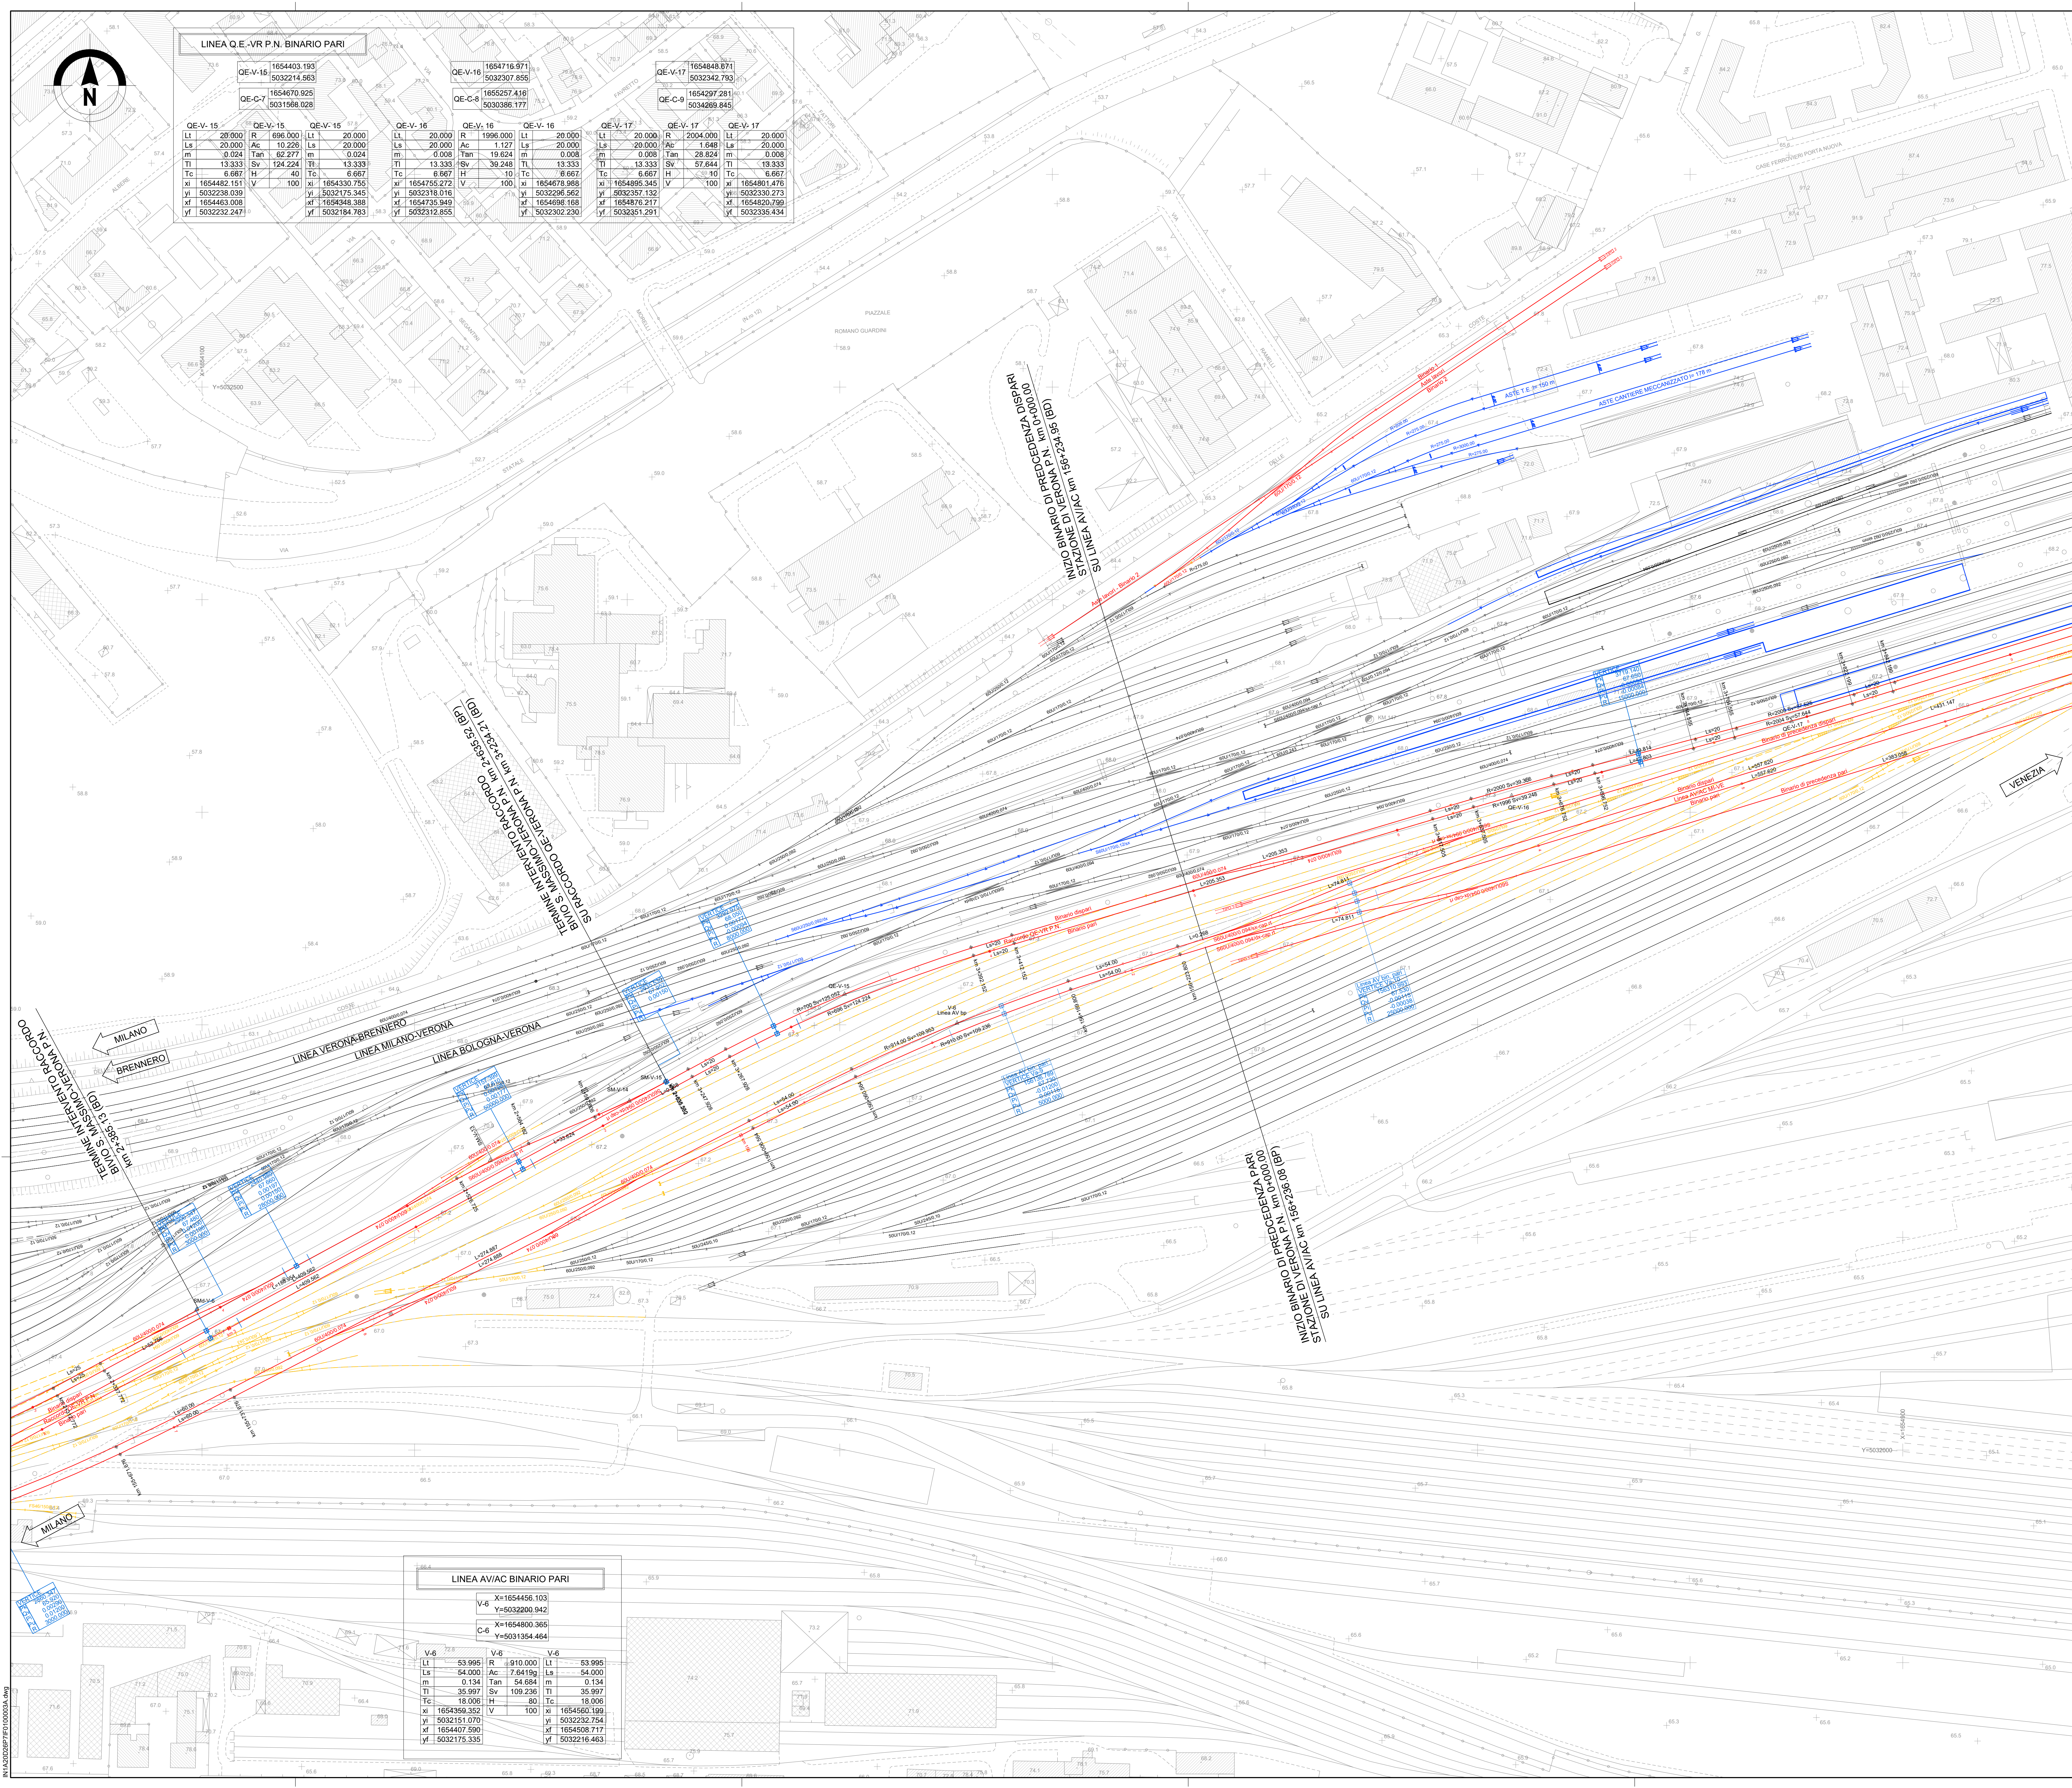

PIANTA CHIAVE

NOTE

- Tutte le dimensioni sono espresse in m salvo dove diversamente specificato
- Tutte le quote angolari sono espresse in gradi centesimali salvo dove diversamente indicato
- Tutte le quote altimetriche sono espresse in m l.m.m.

LEGENDA TRACCIAMENTI

Tracciamento Planimetrico

- km 0+000
- km 0+100
- V-0
- km 0+200.00
- R
- Sv
- Ls
- Lcl
- L

Tracciamento Altimetrico

- Verice altimetrico e punti di tangenza
- Progressiva del vertice
- Quota del vertice
- Pendenza in ingresso
- Pendenza in uscita
- Raggio del raccordo

Tabelle vertici generici

X=

Coordinata "X" punti geometrici

Y=

Coordinata "Y" punti geometrici

Tabelle dati geometrici delle curve circolari

R

Raggio (m)

Ac

Angolo al centro (gradi centesimali)

Tan

Tangente (m)

Sv

Sviluppo (m)

Sv

Sviluppo (m)

V

Velocità (km/h)

Tabelle dati geometrici delle parabole cubiche

Lt

Lunghezza proiettata sulla tangente primitiva (m)

Ls

Sviluppo (m)

m

Scostamento della curva derivata rispetto alla curva primitiva per effetto dell'inserimento della parabola (m)

Ti

Tangente lunga (m)

Tc

Tangente corta (m)

xi

Coordinata "X" punto iniziale

yi

Coordinata "Y" punto iniziale

xf

Coordinata "X" punto finale

yf

Coordinata "Y" punto finale

Tabella dati geometrici delle clotidi

A

Parametro "A"

Lcl

Sviluppo (m)

Ti

Tangente lunga (m)

Tc

Tangente corta (m)

COMMITTENTE:

PROGETTAZIONE:

INFRASTRUTTURE FERROVIARIE STRATEGICHE DEFINITE DALLA LEGGE OBIETTIVO N. 443/01 e s.m.i

CUP: J4020000010001

U.O. PROGETTAZIONE INTEGRATA NORD

PROGETTO DEFINITIVO

LINEA AV/AC MILANO - VENEZIA

LOTTO FUNZIONALE TRATTA AV/AC VERONA-PADOVA

NODO AV/AC DI VERONA: INGRESSO EST

TRACCIATO FERROVIARIO

Planimetria di progetto

Tav. 3

SCALA:

1:1000

COMMESSA

LOTTO

FASE

ENTE

TIPO COD. OPERA/DISCIPLINA

PROGR.

REV.

IN1A

20

D

26

P7

I0100

003

A

Rev.

Descrizione

Redatto

Data

Verificato

Data

Approvato

Data

Autore/Disegnato / Data

A

Emissione Esecutiva

M. Masotti

Dic. 2021

M. Brindisi

Dic. 2021

C. Mazzocchi

Dic. 2021

A. Pirengo

Dic. 2021

FILE: IN1A20026P7F01000034.DWG

n. Elab.: