


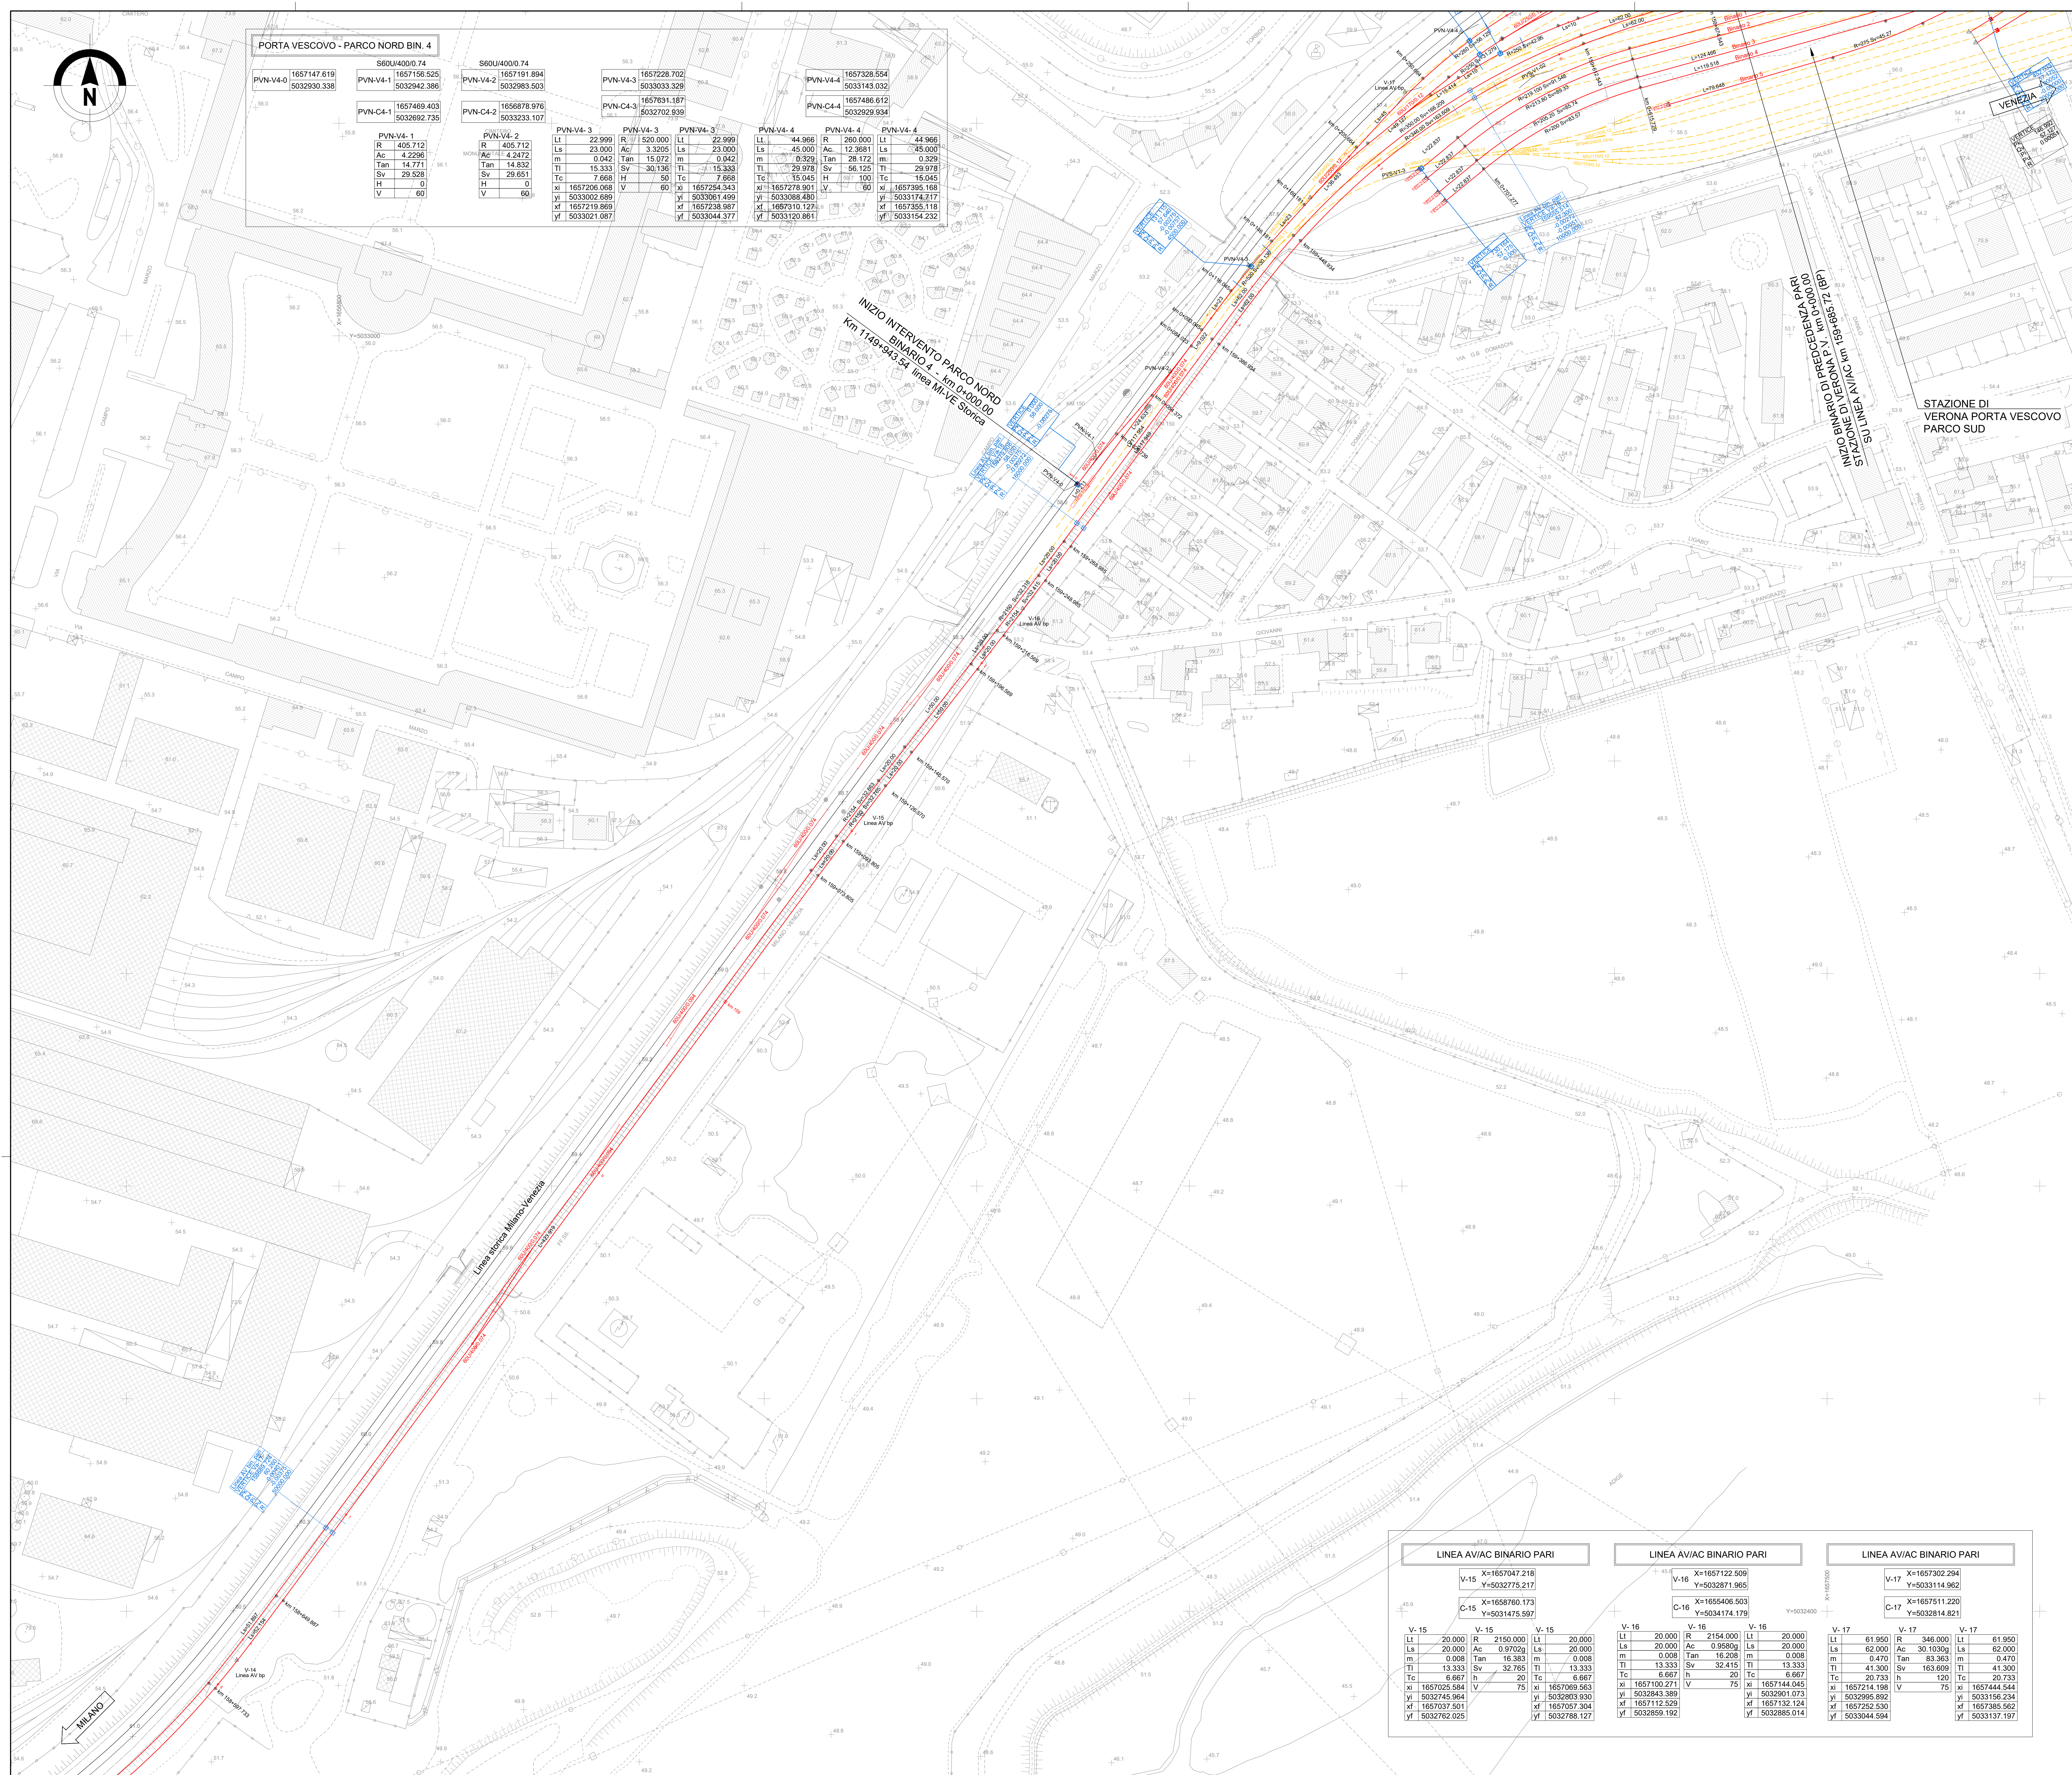

PIANTA CHIAVE

NOTE

- Tutte le dimensioni sono espresse in m salvo dove diversamente specificato
- Tutte le quote angolari sono espresse in gradi centesimali salvo dove diversamente indicato
- Tutte le quote altimetriche sono espresse in m l.m.m.

—

Binari in progetto (ingresso est)

—

Binari realizzati nel progetto ingresso ovest

—

Binari esistenti

—

Binari da demolire nel progetto ingresso est

LEGENDA TRACCIAMENTI

Tracciamento Planimetrico

- km 0+000 Kilometrica
- 0+100 Etmometrica
- V-0 Vertice geometrico
- km 0+200,00 Progressiva punti geometrici caratteristici
- R Raggio della curva circolare (m)
- Sv Sviluppo della curva circolare (m)
- Ls Sviluppo della parabola cubica (m)
- Lcl Sviluppo della clotoide (m)
- L Lunghezza dei rettilifi (m)

Tracciamento Altimetrico

- Verice altimetrico e punti di tangenza
- Pk Progressiva del vertice
- Qv Quota del vertice
- Pi Pendenza in ingresso
- Pu Pendenza in uscita
- R Raggio del raccordo

Tabelle vertici generici

X= Coordinata "X" punti geometrici

Y= Coordinata "Y" punti geometrici

Tabelle dati geometrici delle curve circolari

R Raggio (m)

Ac Angolo al centro (gradi centesimali)

Tan Tangente (m)

Sv Sviluppo (m)

Ls Sovralzo (m)

V Velocità (km/h)

Tabelle dati geometrici delle parabole cubiche

Lt Lunghezza proiettata sulla tangente primitiva (m)

Ls Sviluppo (m)

m Scostamento della curva derivata rispetto alla curva primitiva per effetto dell'inserimento della parabola (m)

Ti Tangente lunga (m)

Tc Tangente corta (m)

xi Coordinata "X" punto iniziale

yi Coordinata "Y" punto iniziale

xf Coordinata "X" punto finale

yf Coordinata "Y" punto finale

Tabelle dati geometrici delle clotoidi

A Parametro "A"

Lcl Sviluppo (m)

Ti Tangente lunga (m)

Tc Tangente corta (m)

0 20 40 60 80 100m

SCALA @ A0 1:1000

COMMITTENTE:

GRUPPO FERROVIE DELLO STATO ITALIANE

PROGETTAZIONE:

GRUPPO FERROVIE DELLO STATO ITALIANE

INFRASTRUTTURE FERROVIARIE STRATEGICHE DEFINITE DALLA LEGGE OBIETTIVO N. 443/01 e s.m.i

CUP: J14D20000010001

U.O. PROGETTAZIONE INTEGRATA NORD

PROGETTO DEFINITIVO

LINEA AV/AC MILANO - VENEZIA

LOTTO FUNZIONALE TRATTA AV/AC VERONA-PADOVA

NODO AV/AC DI VERONA: INGRESSO EST

TRACCIATO FERROVIARIO

Planimetria di progetto

Tav. 6

SCALA:

1:1000

COMMESSA	LOTTO	FASE	ENTE	TIPO COD. OPERA/DISCIPLINA	PROGR.	REV.
IN1A	20	D	26	P7	IF0100	006 A
Rev.	Descrizione	Redatto	Data	Verificato	Data	Approvato
A	Emissione Esecutiva	M. Mosetti	Dic. 2021	M. Bivindi	Dic. 2021	C. Mazzocchi

FILE: IN1A20026P7F0100006A.DWG

n. Elab.: