


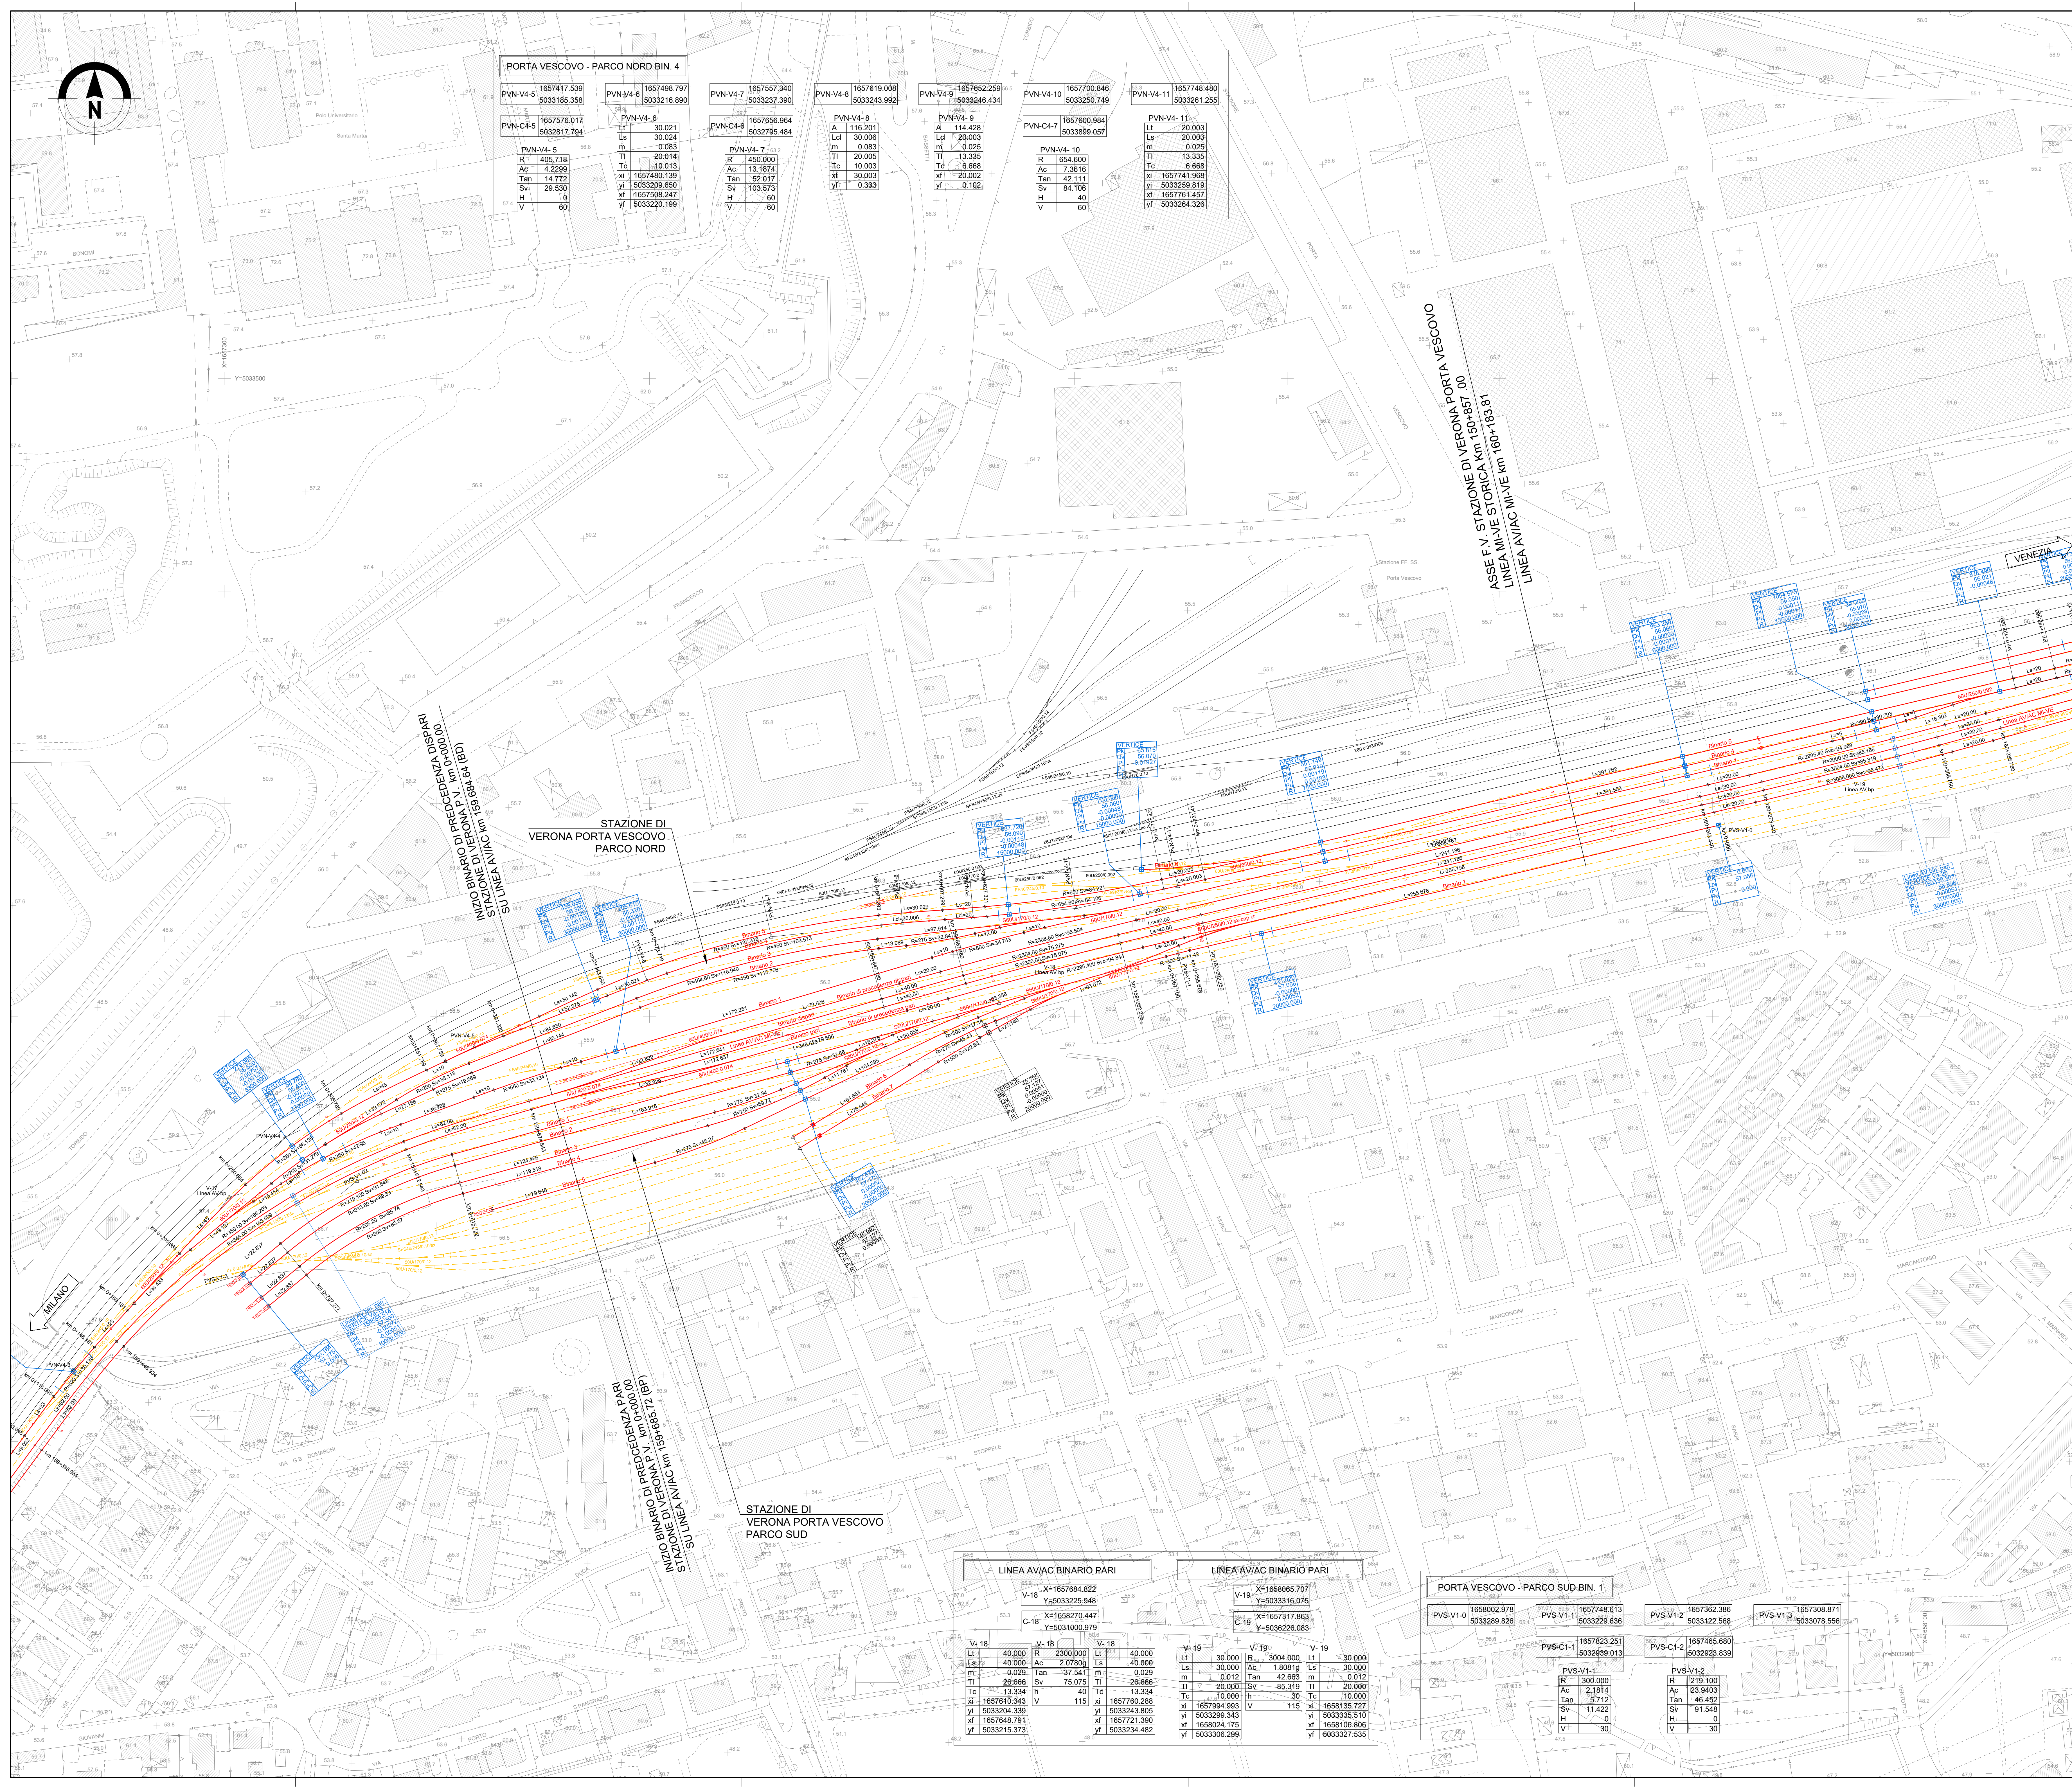

### PIANTA CHIAVE

### NOTE

- Tutte le dimensioni sono espresse in m salvo diversamente specificato
- Tutte le quote angolari sono espresse in gradi centesimali salvo diversamente indicato
- Tutte le quote altimetriche sono espresse in m l.m.m.

— Binarri in progetto (ingresso est)

— Binarri realizzati nel progetto ingresso ovest

— Binarri esistenti

— Binarri da demolire nel progetto ingresso est

### LEGENDA TRACCIAMENTI

| Tracciamento Planimetrico |                                             | Tracciamento Altimetrico |                                        |
|---------------------------|---------------------------------------------|--------------------------|----------------------------------------|
| ⊙ km 0+000                | Kilometrica                                 |                          | Verice altimetrico e punti di tangenza |
| ⊙ 0+100                   | Ettometrica                                 |                          | Progressiva del vertice                |
| △ V-0                     | Vertice geometrico                          |                          | Quota del vertice                      |
| ⊕ km 0+200.00             | Progressiva punti geometrici caratteristici |                          | Pendenza in ingresso                   |
| R                         | Raggio della curva circolare (m)            |                          | Pendenza in uscita                     |
| Sv                        | Sviluppodella curva circolare (m)           |                          | Raggio del raccordo                    |
| Ls                        | Sviluppo della parabola cubica (m)          |                          |                                        |
| Lcl                       | Sviluppo della clotoide (m)                 |                          |                                        |
| L                         | Lunghezza dei rettilifi (m)                 |                          |                                        |

#### Tabelle vertici generici

X= Coordinata "X" punti geometrici  
Y= Coordinata "Y" punti geometrici

#### Tabelle dati geometrici delle curve circolari

R Raggio (m)  
Ac Angolo al centro (gradi centesimali)  
Tan Tangente (m)  
Sv Sviluppo (m)  
h Sovralzo (m)  
V Velocità (km/h)

#### Tabelle dati geometrici delle parabole cubiche

Lt Lunghezza proiettata sulla tangente primitiva (m)  
Ls Sviluppo (m)  
m Scostamento della curva derivata rispetto alla curva primitiva per effetto dell'inserimento della parabola (m)  
Ti Tangente lunga (m)  
Tc Tangente corta (m)  
xl Coordinata "X" punto iniziale  
yl Coordinata "Y" punto iniziale  
xf Coordinata "X" punto finale  
yf Coordinata "Y" punto finale

#### Tabelle dati geometrici delle clotoidi

A Parametro "A"  
Lcl Sviluppo (m)  
Ti Tangente lunga (m)  
Tc Tangente corta (m)

0 20 40 60 80 100m

SCALA @ A0 1:1000

COMMITTENTE:

PROGETTAZIONE:

INFRASTRUTTURE FERROVIARIE STRATEGICHE DEFINITE DALLA LEGGE OBIETTIVO N. 443/01 e s.m.i

CUP: J14D2000010001

U.O. PROGETTAZIONE INTEGRATA NORD

PROGETTO DEFINITIVO

LINEA AV/AC MILANO - VENEZIA

LOTTO FUNZIONALE TRATTA AV/AC VERONA-PADOVA

NODO AV/AC DI VERONA: INGRESSO EST

TRACCIATO FERROVIARIO

Planimetria di progetto

Tav. 7

SCALA: 1:1000

| COMMESSA | LOTTO | FASE | ENTE | TIPO DOC. OPERA/DISCIPLINA | PROGR. | REV.  |
|----------|-------|------|------|----------------------------|--------|-------|
| IN1A     | 20    | D    | 26   | P7                         | 1F0100 | 007 B |

| Rev. | Descrizione         | Redatto    | Data      | Verificato  | Data      | Approvato    | Data      | Autore/Disegnato / Data   |
|------|---------------------|------------|-----------|-------------|-----------|--------------|-----------|---------------------------|
| A    | Emissione Esecutiva | M. Masotti | Ott. 2021 | M. Brindisi | Ott. 2021 | C. Mazzocchi | Ott. 2021 | A. Piergiovanni Gen. 2022 |
| B    | Emissione Esecutiva | V. Rinaldi | Gen. 2022 | M. Brindisi | Gen. 2022 | C. Mazzocchi | Gen. 2022 | A. Piergiovanni Gen. 2022 |

FILE: IN1A20026P7F0100007B.DWG

n. Elab.