
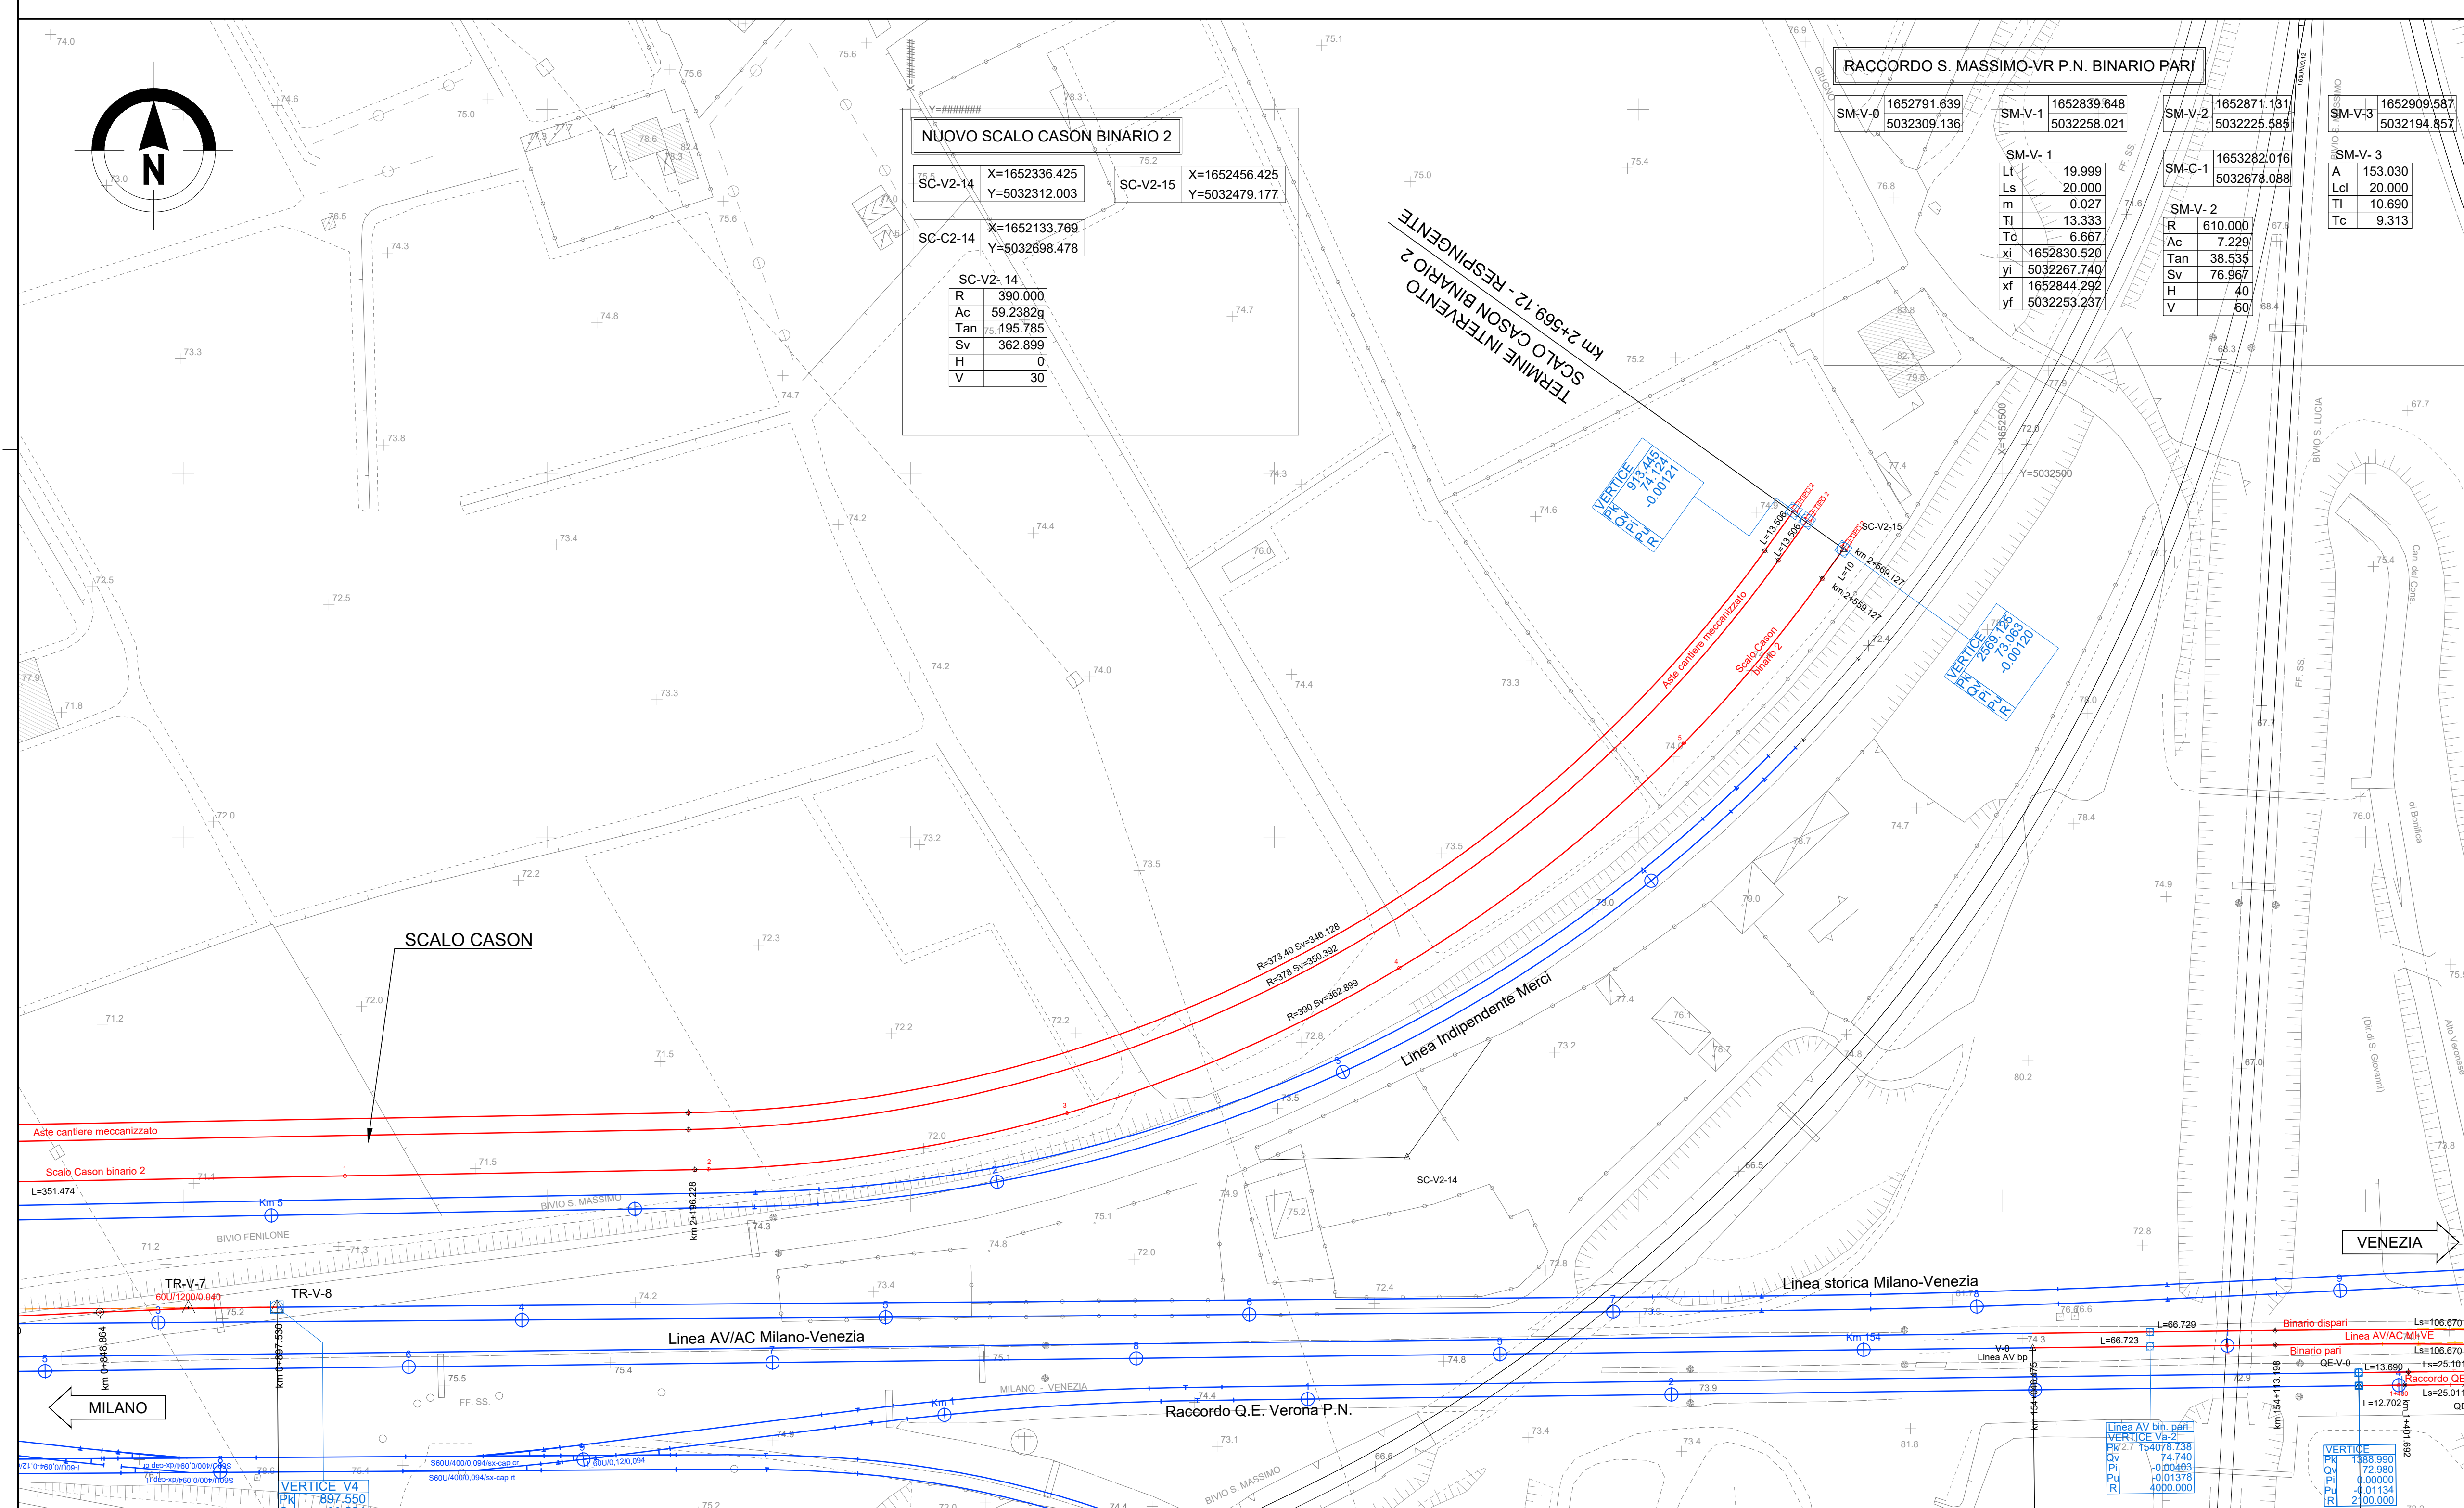


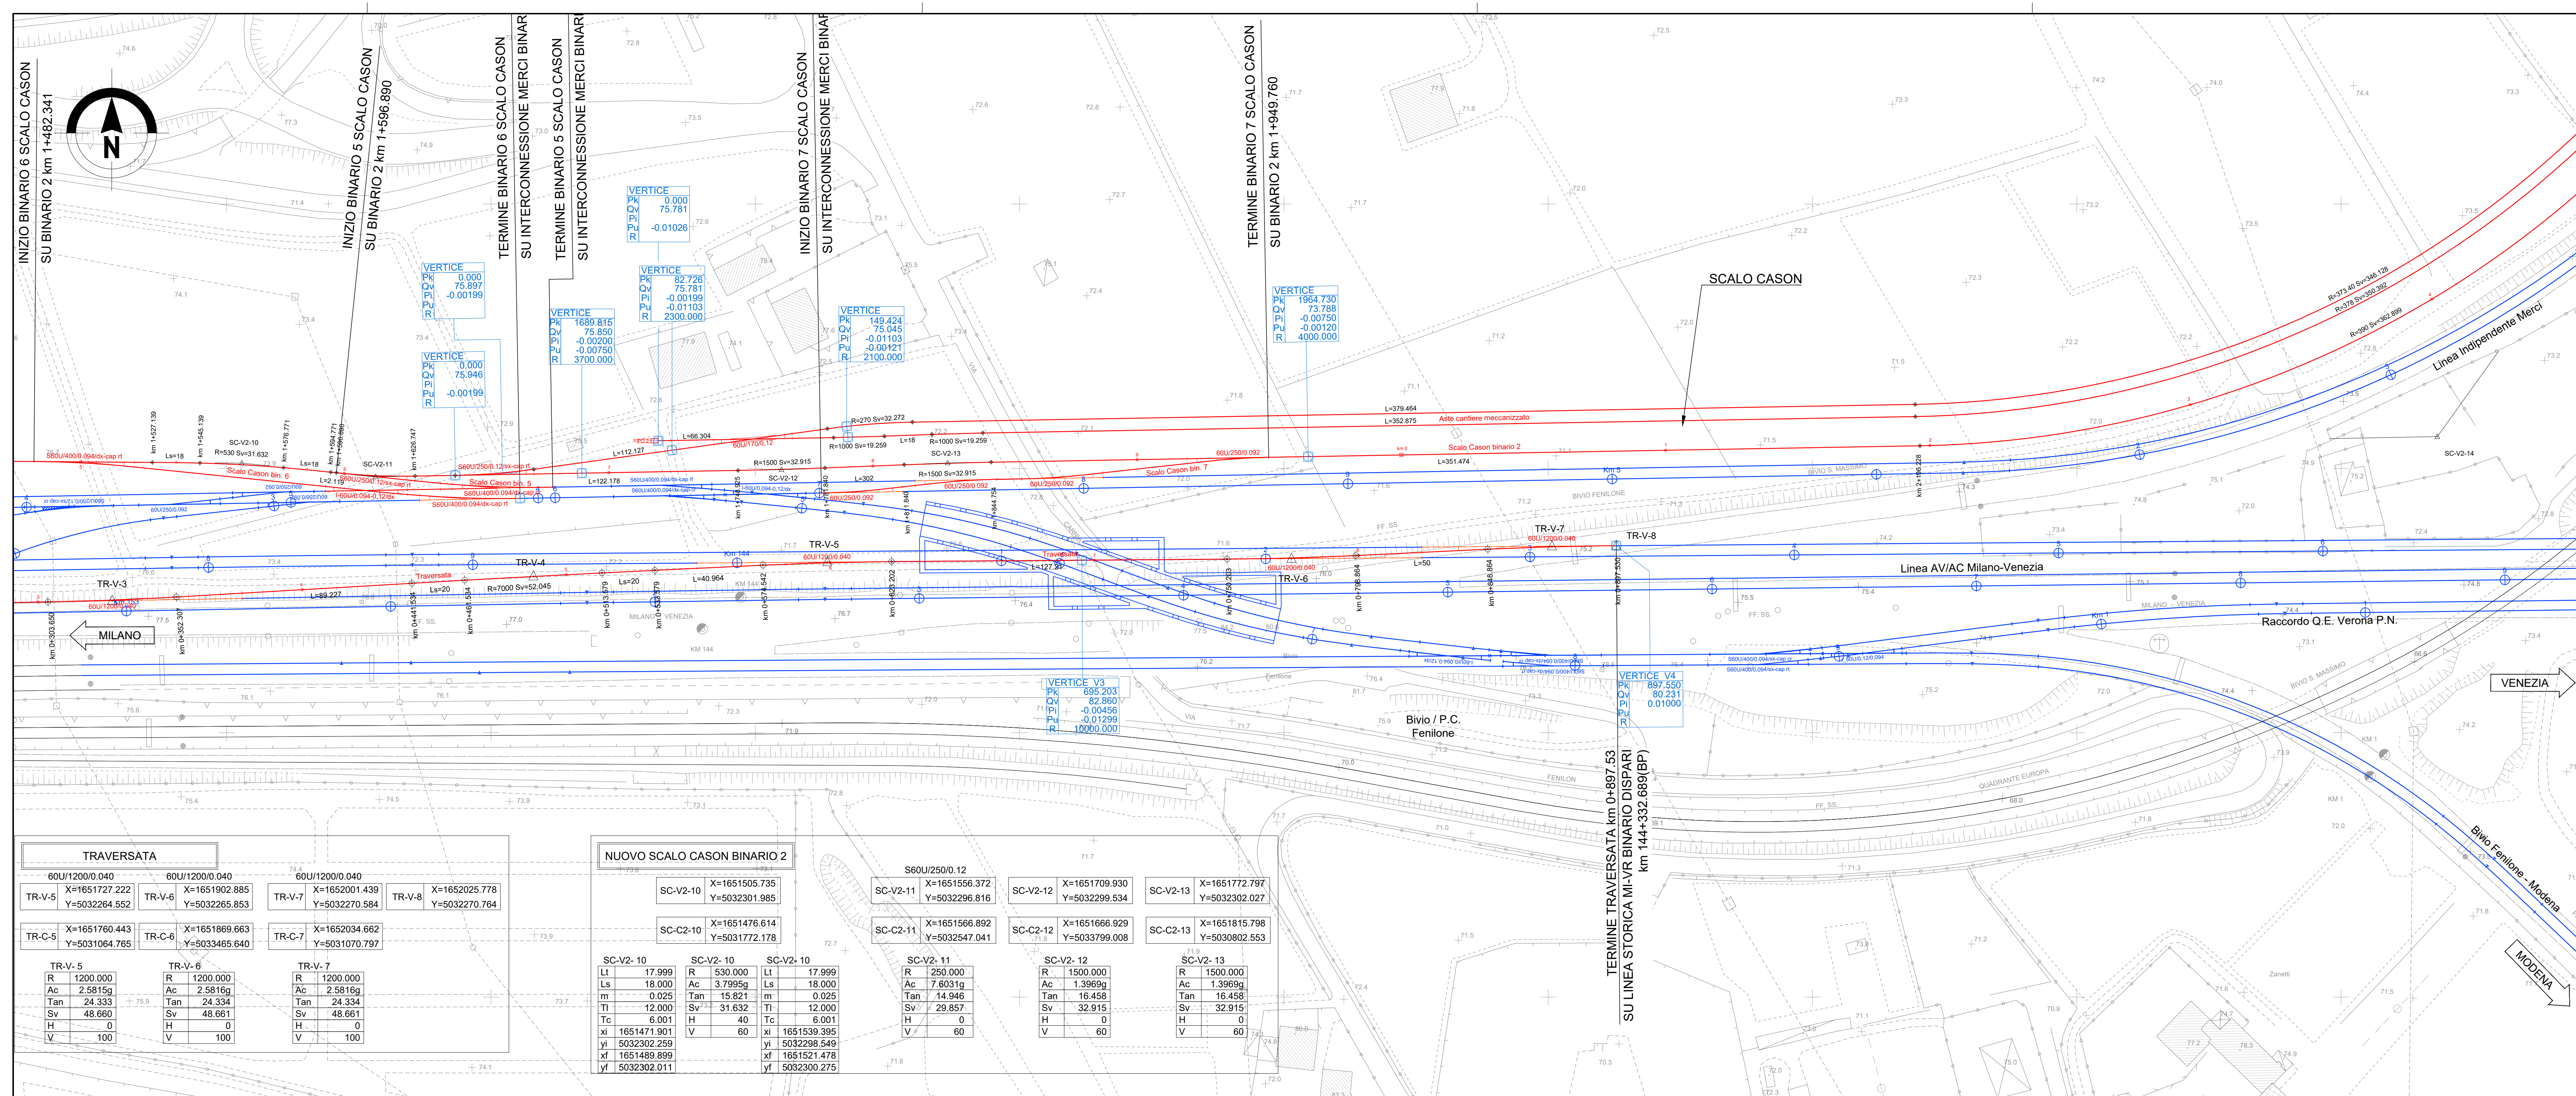

PIANTA CHIAVE

NOTE

- Tutte le dimensioni sono espresse in m salvo dove diversamente specificato
- Tutte le quote angolari sono espresse in gradi centesimali salvo dove diversamente indicato
- Tutte le quote altimetriche sono espresse in m l.m.m.

LEGENDA TRACCIAMENTI

Tracciamento Planimetrico

- km 0+000
- 0+100
- V-0
- km 0+200.00
- R
- Sv
- Ls
- Ld
- L

Tracciamento Altimetrico

- Verice altimetrico e punti di tangenza
- Progressiva del vertice
- Quota del vertice
- Pendenza in ingresso
- Pendenza in uscita
- Raggio del raccordo

Tabelle vertici generici

X=

Y=

Coordinata "X" punti geometrici

Coordinata "Y" punti geometrici

Tabelle dati geometrici delle curve circolari

R

Ac

Tan

Sv

Ls

V

Raggio (m)

Angolo al centro (gradi centesimali)

Tangente (m)

Sviluppo (m)

Sovralzo (m)

Velocità (km/h)

Tabelle dati geometrici delle parabole cubiche

Lt

Ls

m

Ti

Tc

xi

yi

xf

yf

Lunghezza proiettata sulla tangente primitiva (m)

Sviluppo (m)

Scostamento della curva derivata rispetto alla curva primitiva per effetto dell'inserimento della parabola (m)

Tangente lunga (m)

Tangente corta (m)

Coordinata "X" punto iniziale

Coordinata "Y" punto iniziale

Coordinata "X" punto finale

Coordinata "Y" punto finale

Tabelle dati geometrici delle clotoidi

A

Ld

Ti

Tc

Parametro "A"

Sviluppo (m)

Tangente lunga (m)

Tangente corta (m)

0 20 40 60 80 100m

SCALA @ A0 1:1000

COMMITTEE:

PROGETTAZIONE:

INFRASTRUTTURE FERROVIARIE STRATEGICHE DEFINITE DALLA LEGGE OBIETTIVO N. 443/01 e s.m.i

CUP: J14D2000010001

U.O. PROGETTAZIONE INTEGRATA NORD

PROGETTO DEFINITIVO

LINEA AV/AC MILANO - VENEZIA

LOTTO FUNZIONALE TRATTA AV/AC VERONA-PADOVA

NODO AV/AC DI VERONA: INGRESSO EST

TRACCIATO FERROVIARIO

Planimetria di progetto

Tav. 10

SCALA: 1:1000

COMMESSA LOTTO FASE ENTE TIPO DOC. OPERA/DISCIPLINA PROGR. REV.

IN1A 20 D 26 P7 IF0100 010 B

Rev.

Descrizione

Redatto

Data

Verificato

Data

Approvato

Data

Autore/Disegnato / Data

A

Emissione Esecutiva

M. Masotti

Dic. 2021

M. Brindisi

Dic. 2021

C. Mazzocchi

Dic. 2021

A. Pereno

Gen. 2022

B

Emissione Esecutiva

V. Rinaldi

Gen. 2022

M. Brindisi

Gen. 2022

C. Mazzocchi

Gen. 2022

A. Pereno

Gen. 2022

FILE: IN1A200226P7F01000100B.DWG

n. Elab.: