

Profilo geologico Scala 1:2000/200

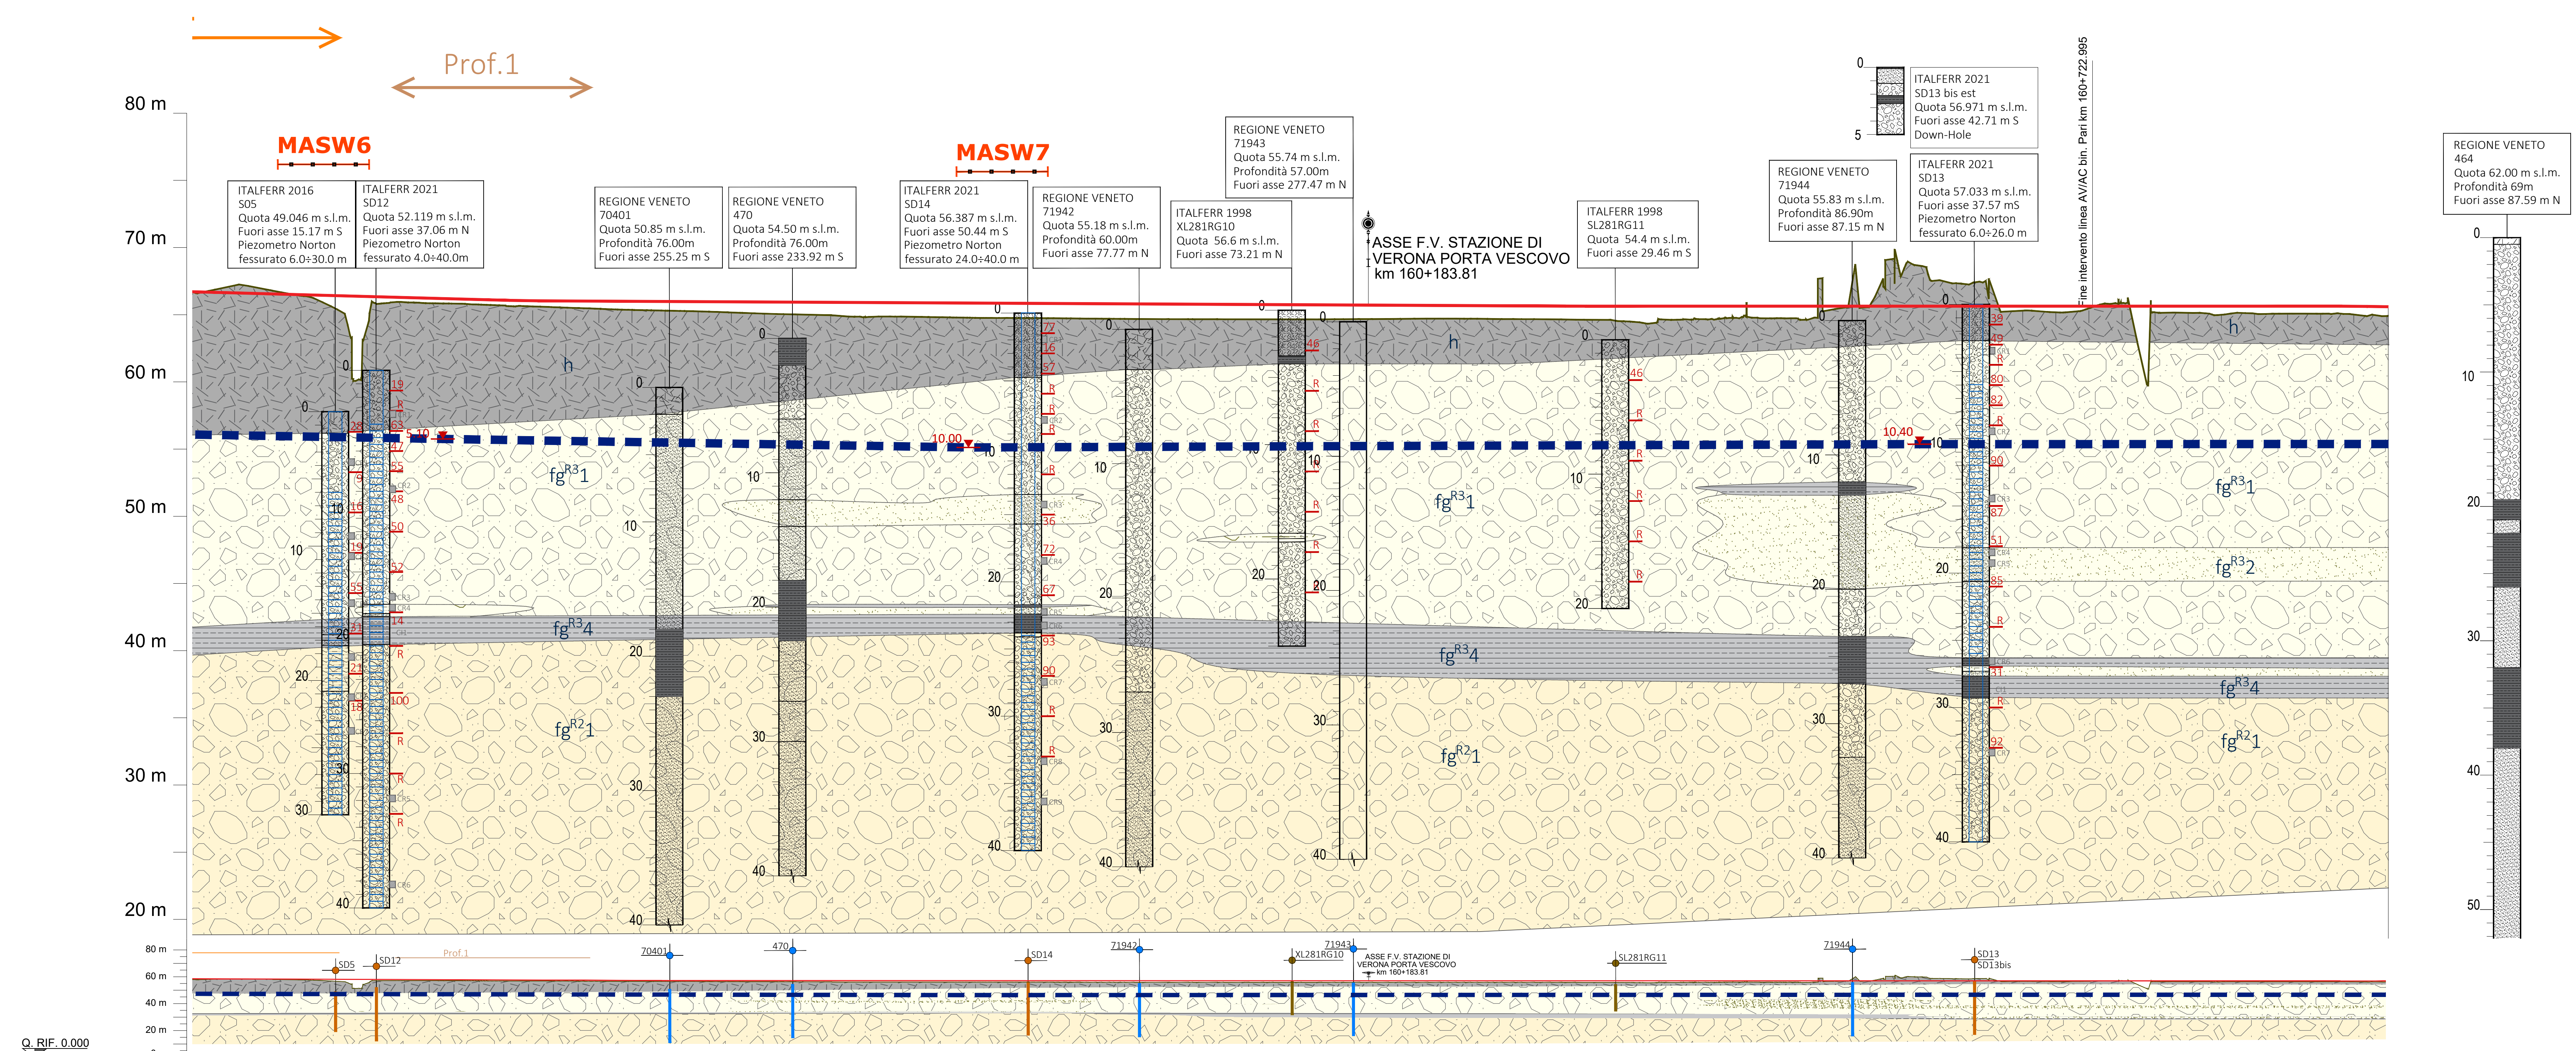


Table with columns: DISTANZE PROGRESSIVE, QUOTE PROGETTO, QUOTE TERRENO. It contains numerical data for distance, project elevation, and ground elevation along the profile.

LEGENDA
DEPOSITI ALLUVIONALI
DEPOSITI ALLUVIONALI ATTUALI (aa)
DEPOSITI ALLUVIONALI RECENTI (bb)
DEPOSITI ALLUVIONALI TERRAZZATI (bn)
DEPOSITI FLUVIOGLACIALI E FLUVIALI DELL'ADIGE
Alluvioni fluvio-glaciali e fluviali del Würm recente (fg^R)
Alluvioni fluvio-glaciali e fluviali del Würm (fg^W)
Alluvioni fluvio-glaciali e fluviali del Würm (fg^W)

Simbologia
Elementi idrografici
Elementi strutturali e tettonici
Forme poligeniche
Forme antropiche e manufatti
SIMBOLOGIA CONVENZIONALE
Tracce in pianta delle sezioni trasversali

INDAGINI
Simbologia
Descrizione
Campagna Indagini
SIMBOLOGIA POZZI E SONDAGGI
POZZI E INDAGINI GEODINAMICHE - REGIONE VENETO
SIMBOLOGIA CONVENZIONALE INDAGINI
Lito-faccie indagini in profilo
PIEZOMETRIA



COMMITTENTE:
PROGETTAZIONE:
INFRASTRUTTURE FERROVIARIE STRATEGICHE DEFINITE
DALLA LEGGE OBIETTIVO N. 443/01 e s.m.i.
U.O. GEOLOGIA TECNICA, DELL'AMBIENTE E DEL TERRITORIO
PROGETTO DEFINITIVO
LINEA AVAC MILANO - VENEZIA
LOTTO FUNZIONALE TRATTA AVAC VERONA-PADOVA
NODO AVAC DI VERONA: INGRESSO EST
GEOLOGIA ED IDROGEOLOGIA
CARTA GEOLOGICA E PROFILO GEOLOGICO
TAV. 5/5
SCALA: 1:2.000
1:2000/200
COMMESSA LOTTO FASE ENTE TIPO DOC. OPERA/DISCIPLINA PROG. REV.
Rev. Descrizione Redatto Data Verificato Data Approvato Data Autorizzato Data