



Carta Ubicazione Indagini 1:2000

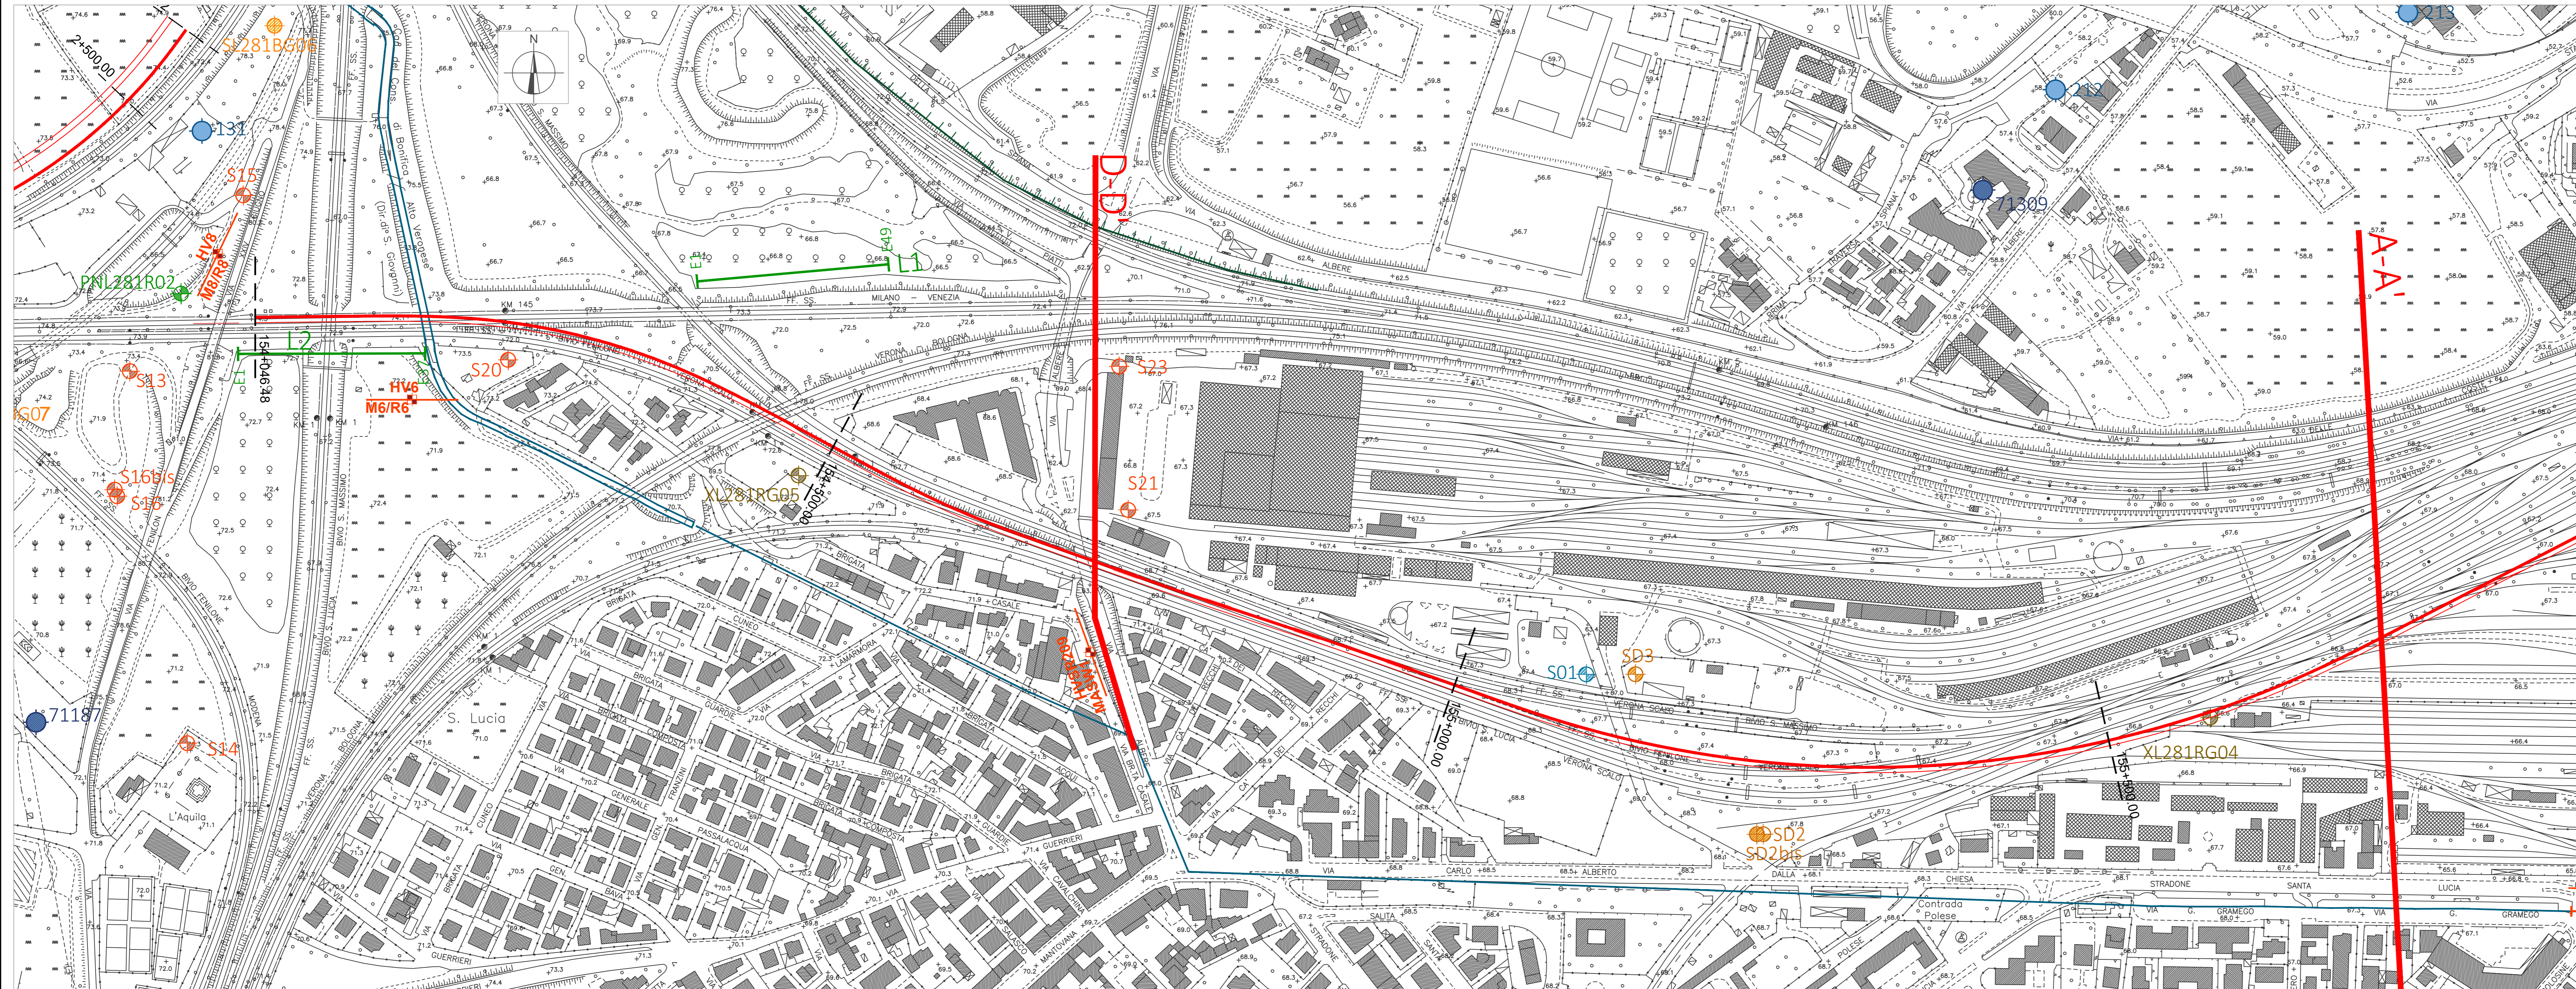

Carta Ubicazione Indagini 1:2000

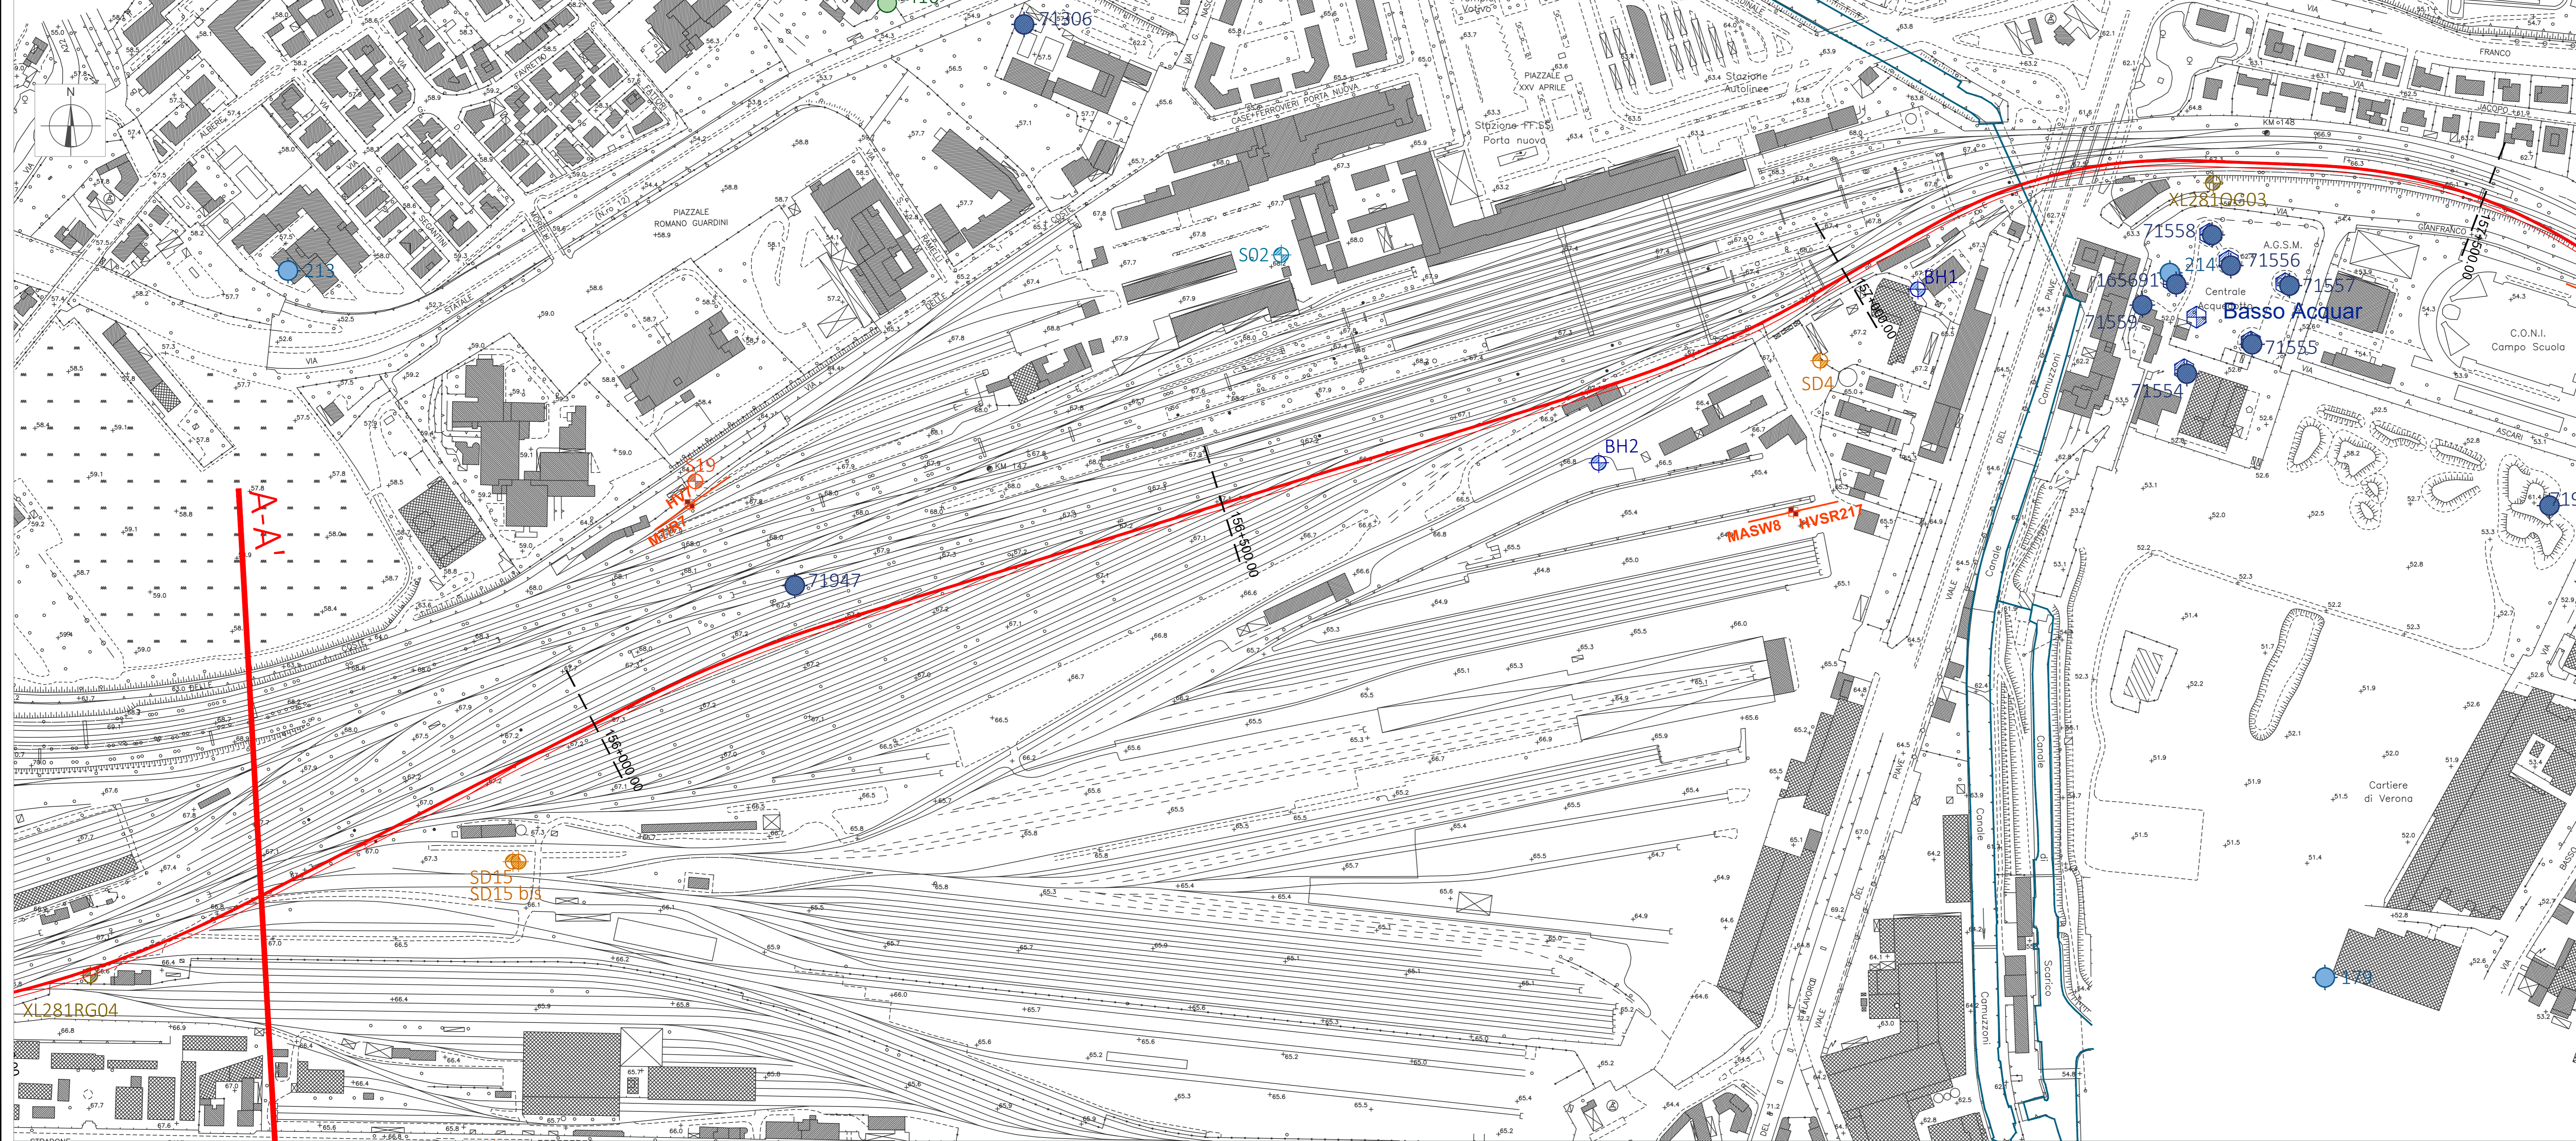

INDAGINI			
Simbologia	Descrizione	Simbologia	Campagna Indagini
	Sondaggio a carotaggio continuo non attrezzato		Campagna geognostica Italferr 2020-2021 Verona Ovest
	Sondaggio a carotaggio continuo attrezzato con piezometro		Campagna geognostica Italferr 2021 Verona Est
	Sondaggio a carotaggio continuo attrezzato per sismica in foro		Campagna geognostica Italferr 2019
	Stendimenti tomografici elettrici		Campagna geognostica Italferr 2016
	MASW		Campagna geognostica Italferr 2014
	HVSR		Campagna geognostica Italferr 2003
			Campagna geognostica Italferr 1998

- SIMBOLIOLOGIA POZZI E SONDAGGI**
- POZZI - COMUNE DI VERONA
- Pozzi PAT - Piano di Assetto del Territorio
 - Pozzi con misura piezometrica
- POZZI E INDAGINI GEOGNOSTICHE - REGIONE VENETO
- descrizioni litologiche di pozzi per acqua e sondaggi stratigrafici a carotaggio continuo disponibili presso le banche dati della Regione Veneto
- Pozzi
 - Sondaggi
- POZZI - ACQUE VERONESI
- Pozzi ad uso acquedottistico
- POZZI DA RILEVAMENTO ENSER 2021
- Pozzi ritrovati in campagna durante le attività di censimento pozzi svolte da Enser Srl

SIMBOLIOLOGIA CONVENZIONALE

Tracce in pianta delle sezioni trasversali



COMMITTENTE:

PROGETTAZIONE:

**INFRASTRUTTURE FERROVIARIE STRATEGICHE DEFINITE
DALLA LEGGE OBIETTIVO N. 443/01 e s.m.i.**

CUP: J14D2000010001

U.O. GEOLOGIA TECNICA, DELL'AMBIENTE E DEL TERRITORIO

PROGETTO DEFINITIVO

**LINEA AV/AC MILANO - VENEZIA
LOTTO FUNZIONALE TRATTA AV/AC VERONA-PADOVA**

NODO AV/AC DI VERONA: INGRESSO EST

**GEOLOGIA ED IDROGEOLOGIA
CARTA UBICAZIONE INDAGINI
TAV. 1/2**

SCALA: 1:2.000 / 1:2.000/200

Rev.	Descrizione	Redatto	Data	Verificato	Data	Approvato	Data	Autorizzato Data
A	Elaborazione cartina	F. Corbelli	04/01/2021	G. Scavini	04/01/2021	G. Scavini	04/01/2021	M. Corbelli 04/01/2021

File: IN1A_20_D_69_N6_GEO005_001_A.dwg In. Elabor.