Carta Geologica Scalo Cason Scala 1:2000

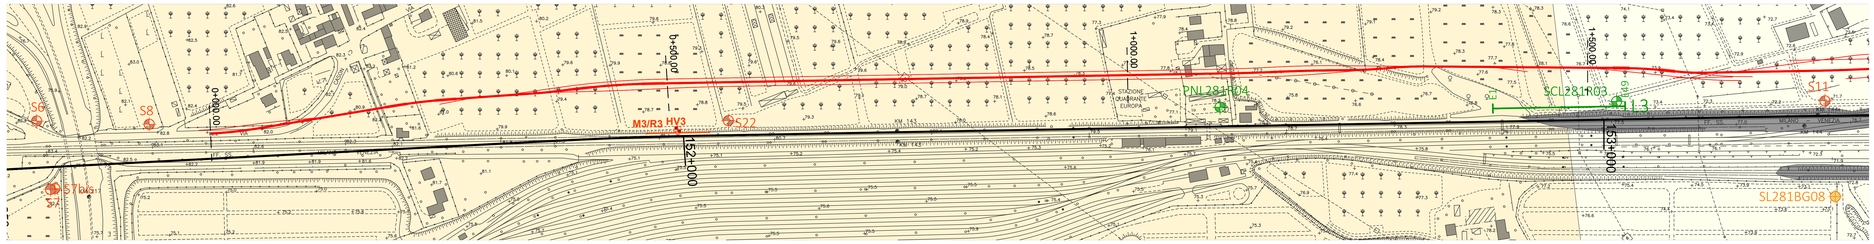

Profilo geologico scalo Cason 1:2000/1:200

Si segnala che il profilo riportato nella tavola è quello elaborato per l'ingresso Ovest di Verona, le progressive fanno pertanto riferimento a tale tracciato.

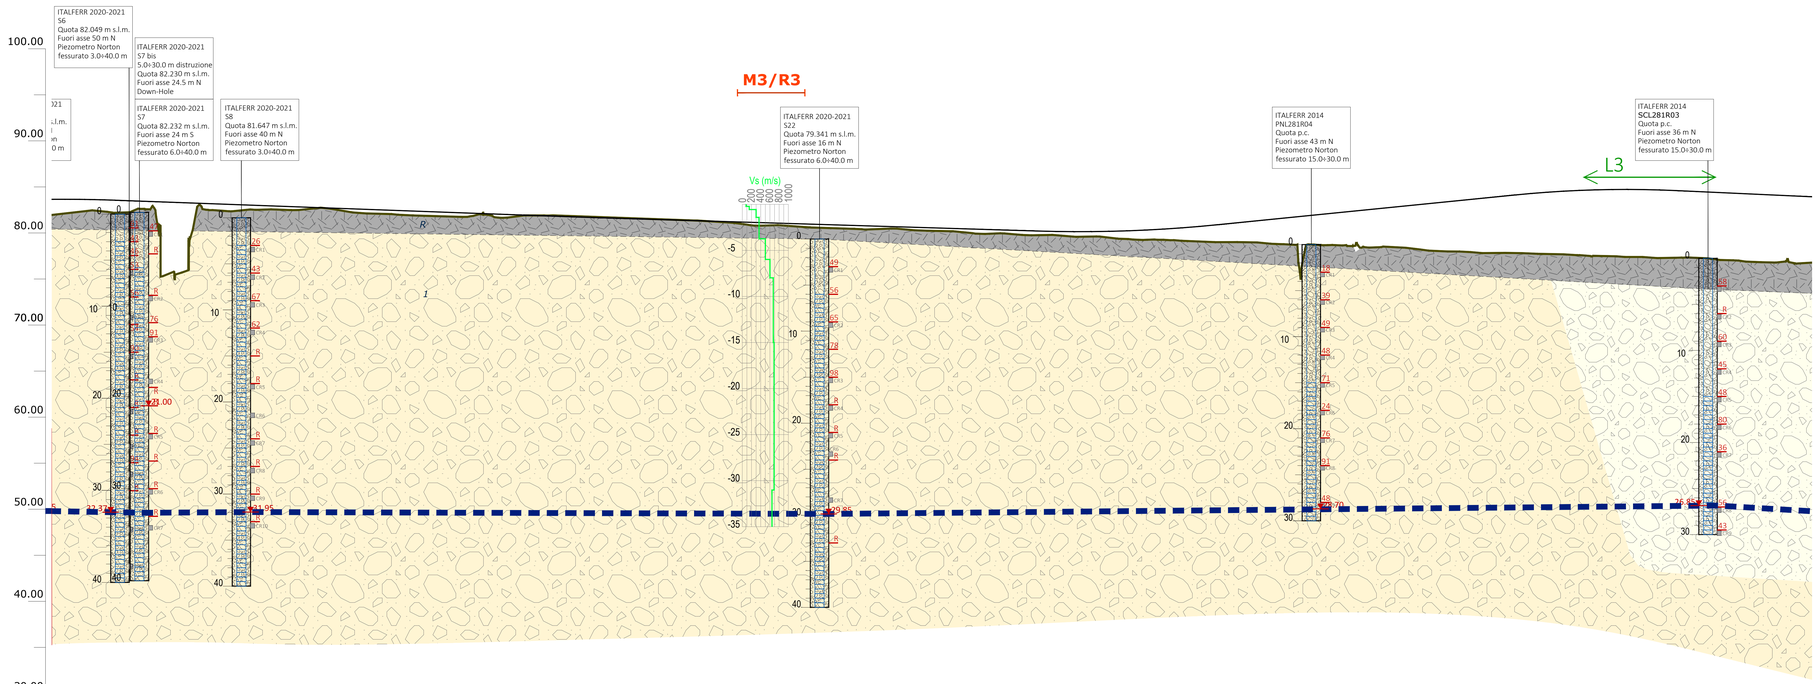

| | | |