



PLANIMETRIA VASCA DISPERDENTE SUD
(SCALA 1:100)

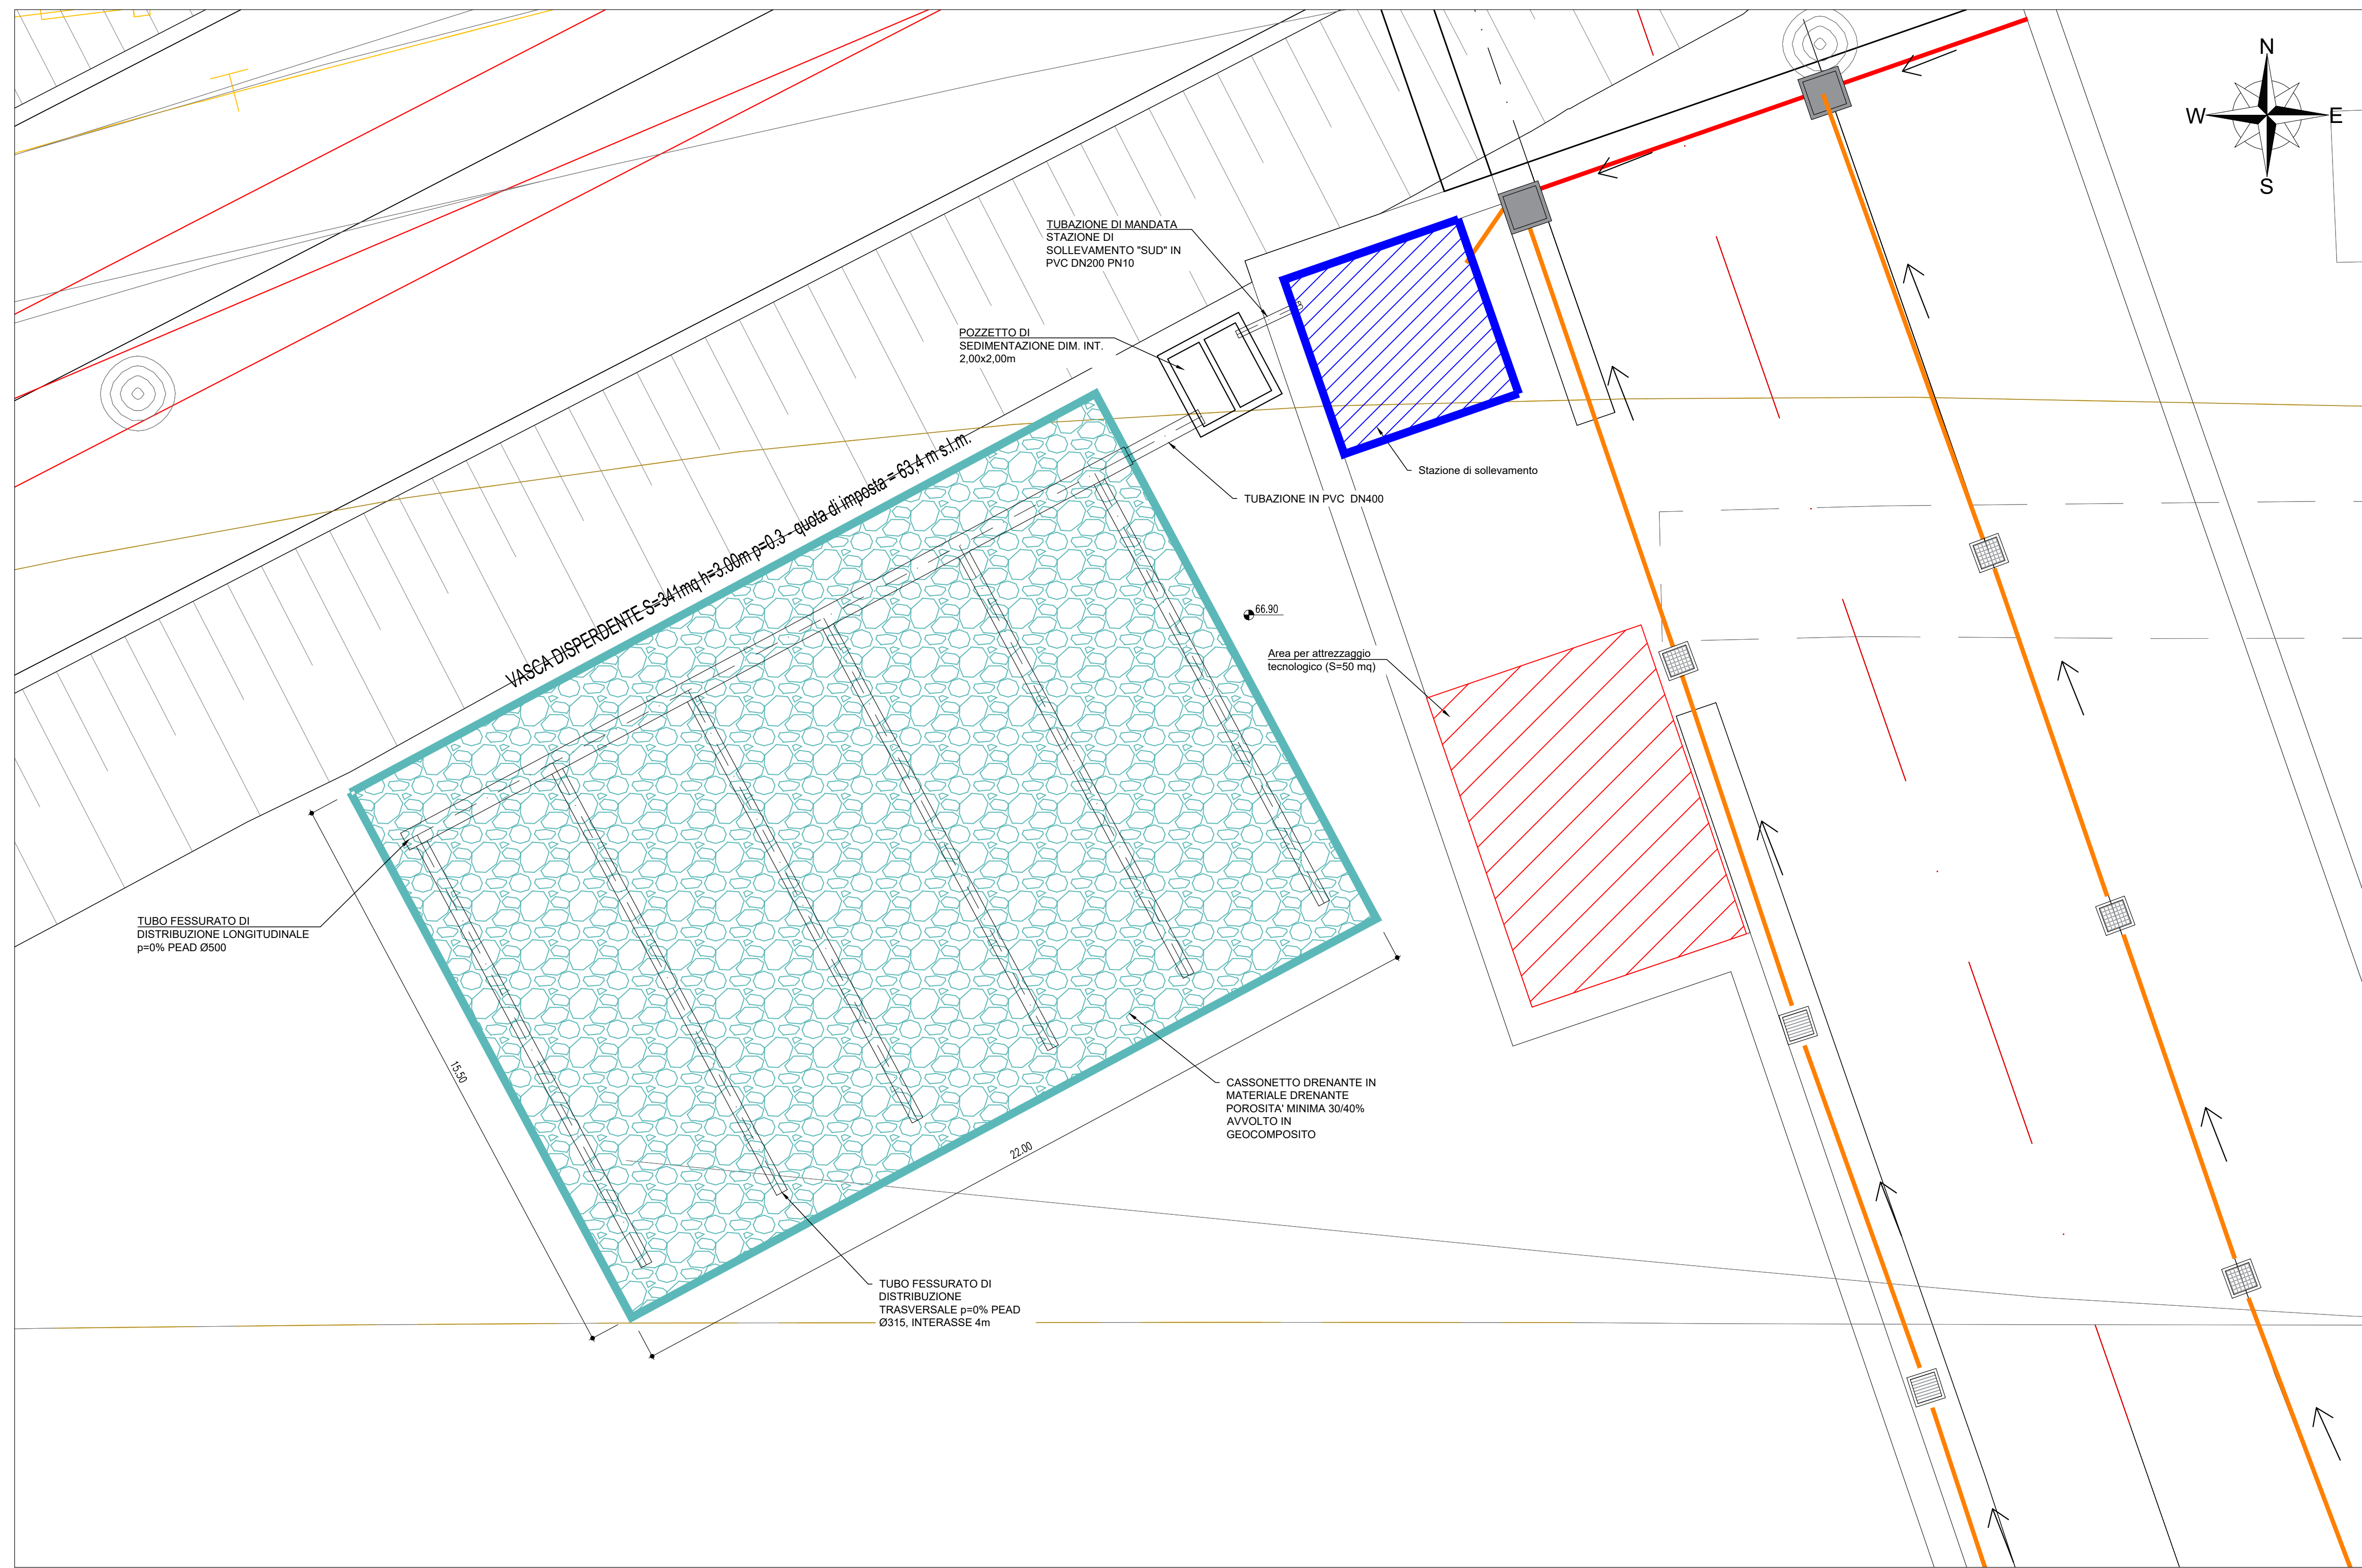


LEGENDA

- Caditoie grigliate
- Caditoie a bocca di lupo
- Pozzetti
- Condotte a gravità
- Canalette in cls con griglia
- Fosso drenante


DETTAGLIO VASCA DISPERDENTE
(SCALA 1:25)

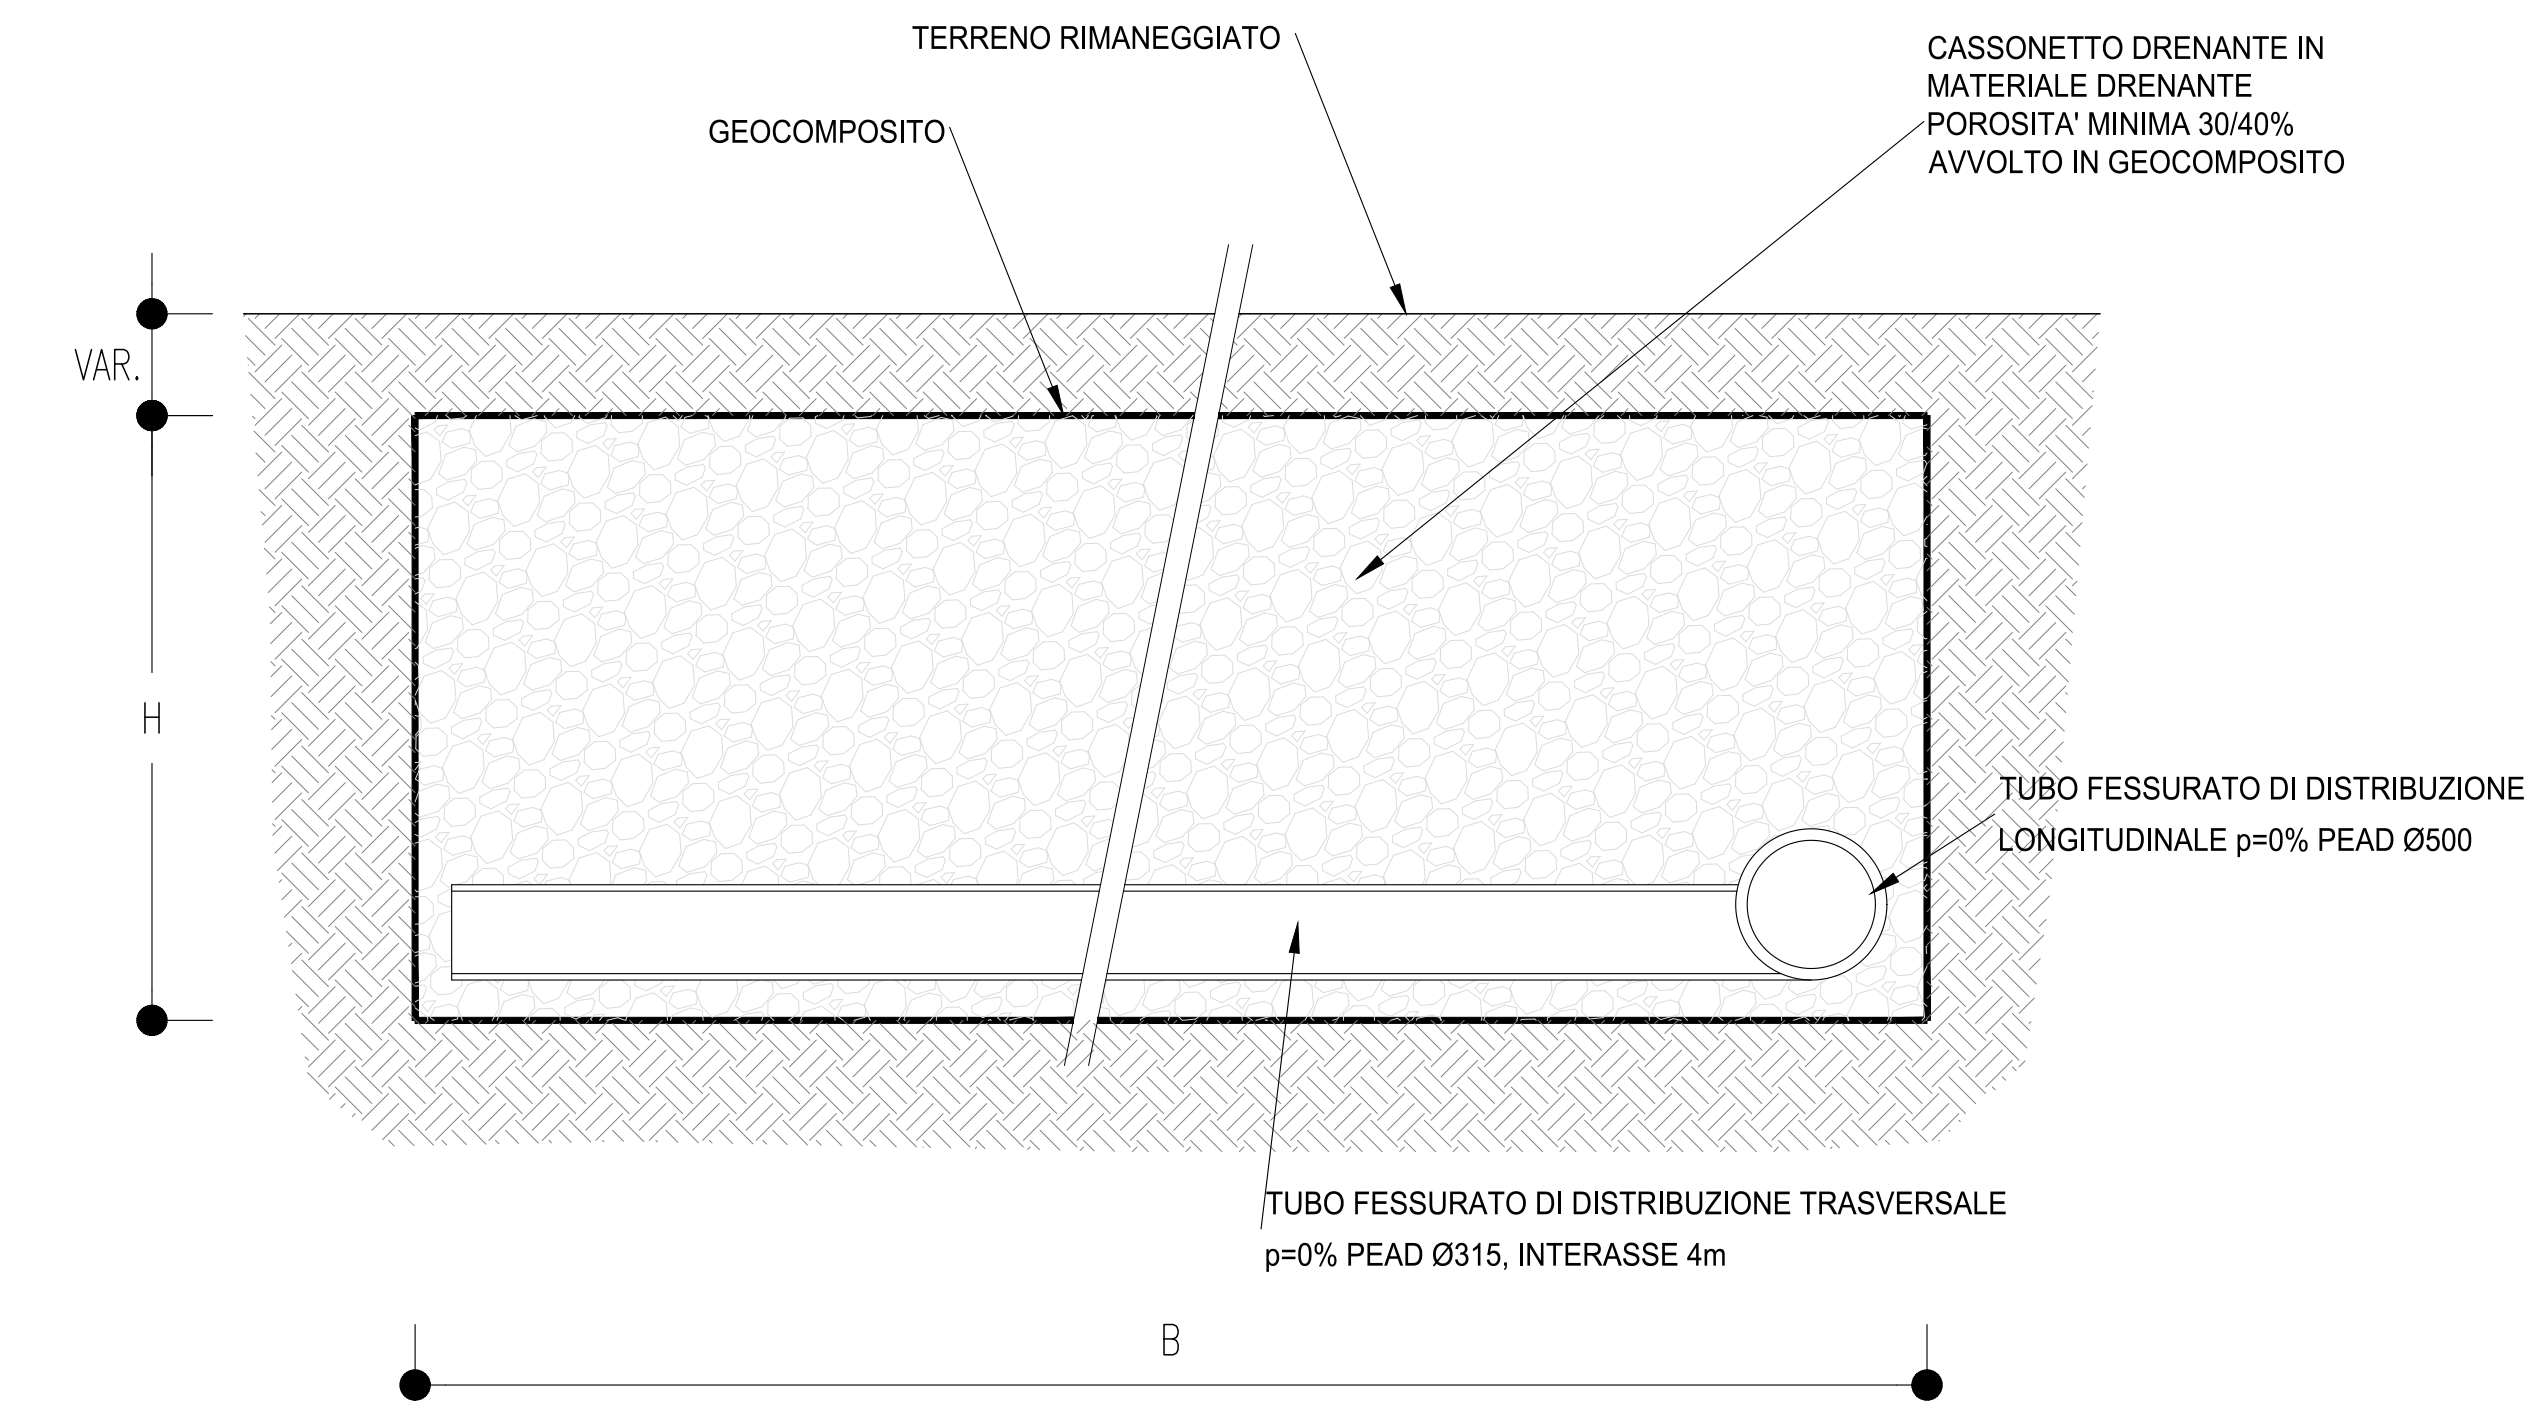

PLANIMETRIA VASCA DISPERDENTE NORD
(SCALA 1:100)

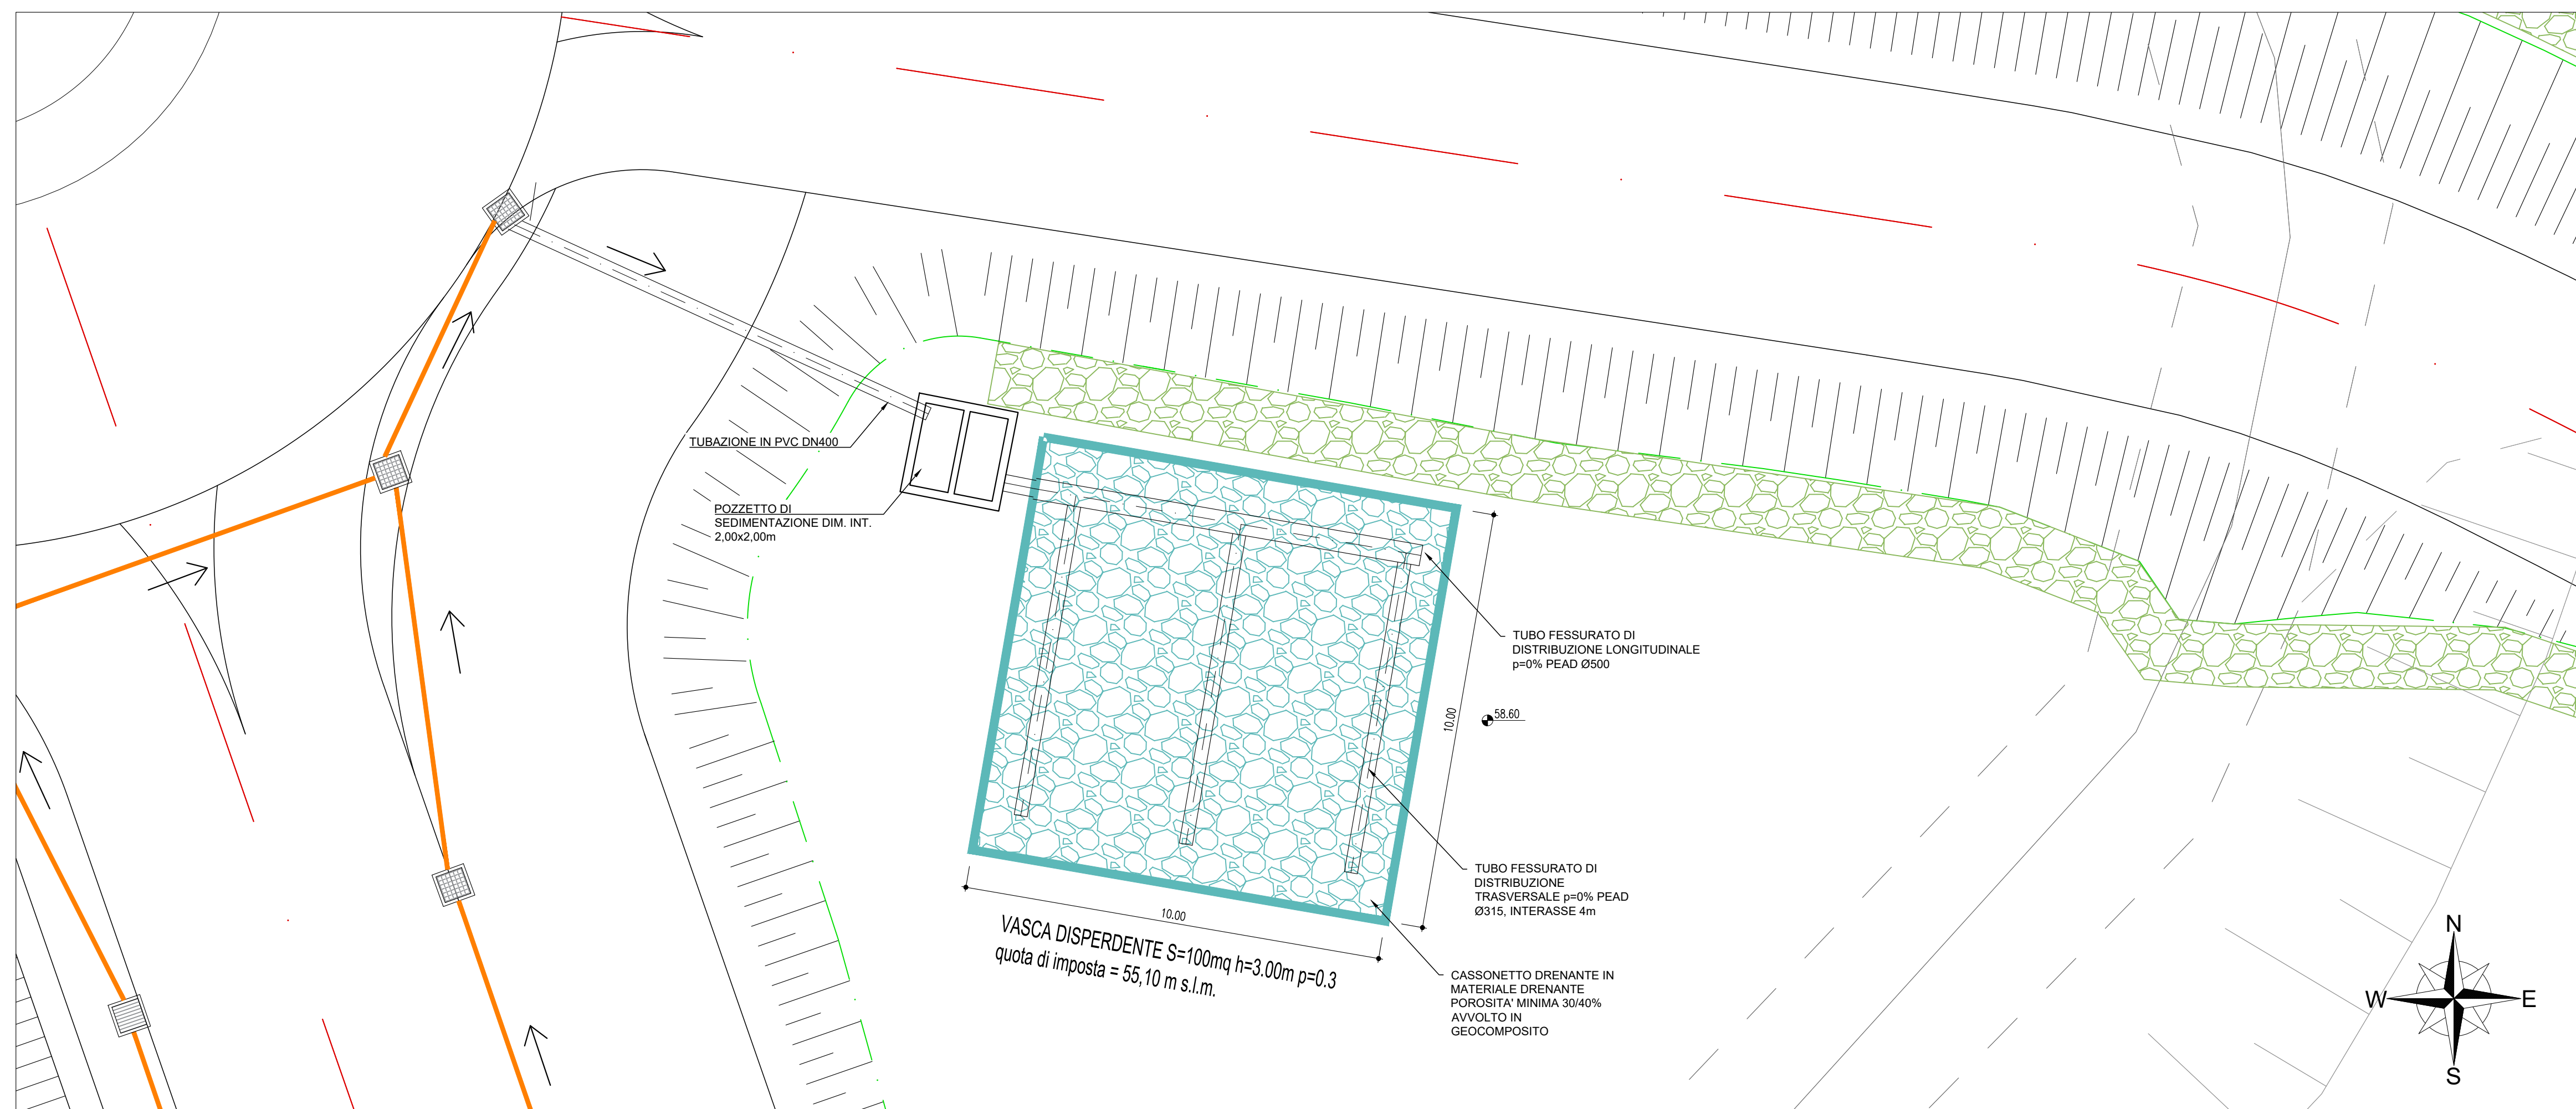

SEZIONE TIPO FOSSO CON BAULETTO DISPERDENTE
(SCALA 1:50)

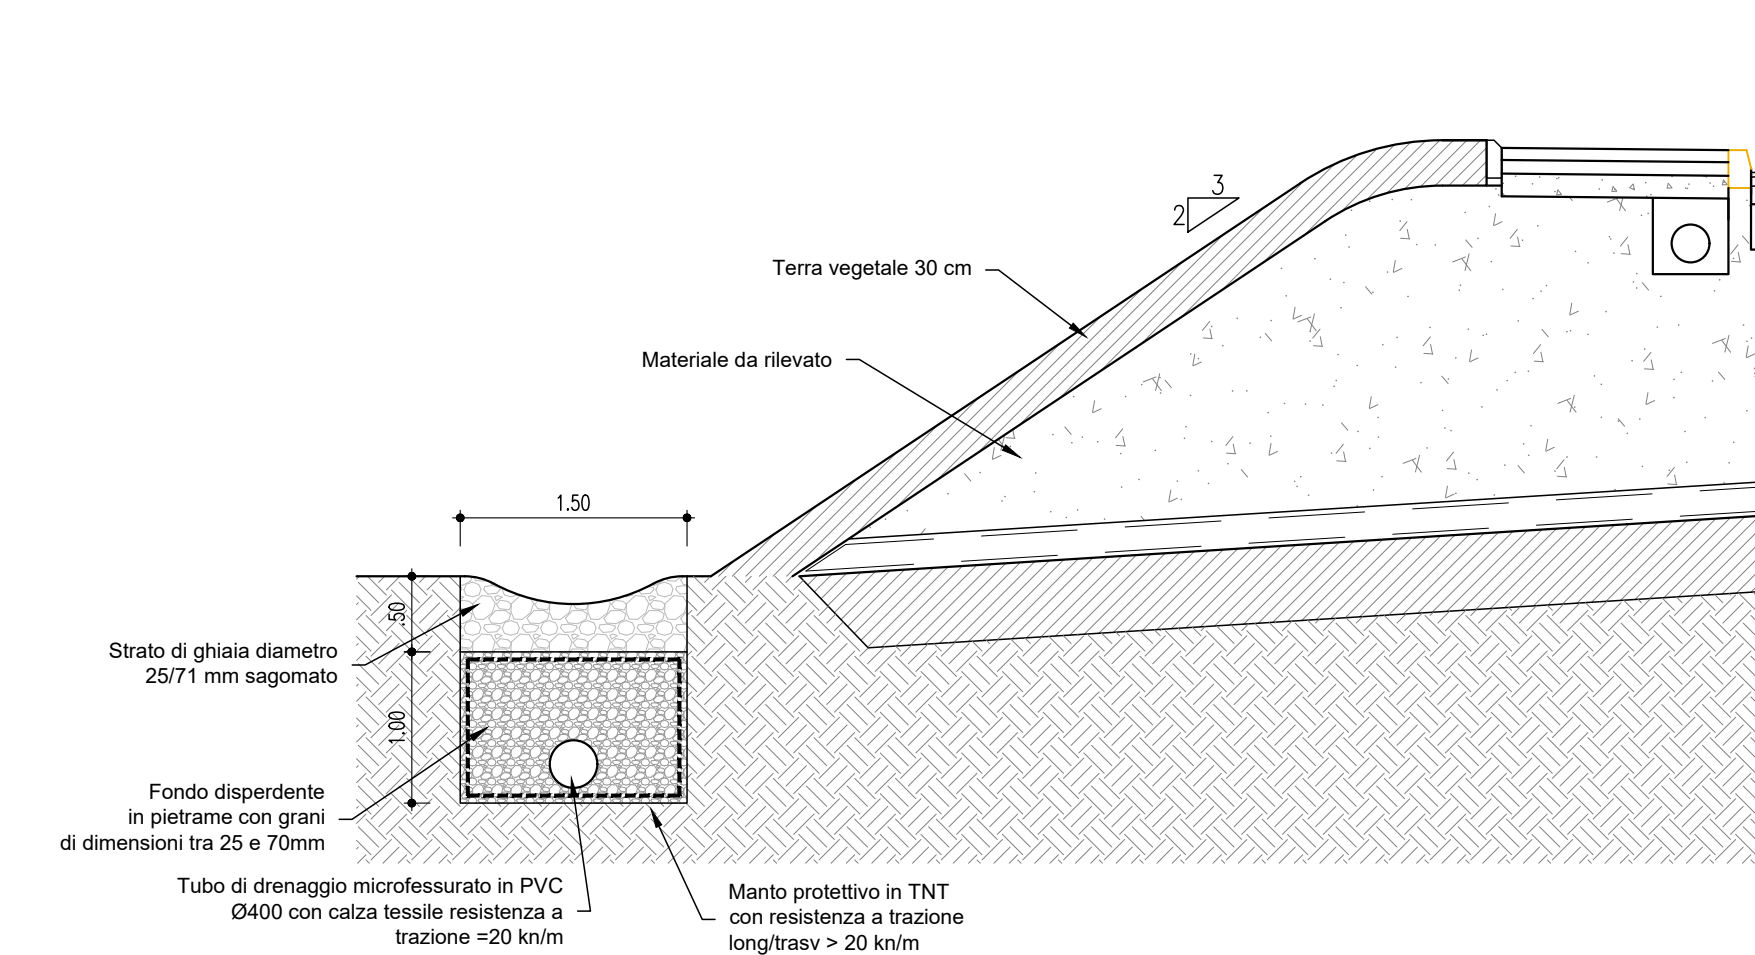

COMMITTENTE: **RFI**
RETTA FERROVIARIA ITALIANA
GRUPPO FERROVIE DELLO STATO ITALIANE

PROGETTAZIONE: **ITALFERR**
GRUPPO FERROVIE DELLO STATO ITALIANE

INFRASTRUTTURE FERROVIARIE STRATEGICHE DEFINITE DALLA LEGGE OBIETTIVO N. 443/01 e s.m.i.

CUP: J14D2000010001

U.O. PROGETTAZIONE INTEGRATA NORD

PROGETTO DEFINITIVO

**LINEA AV/AC MILANO - VENEZIA
LOTTO FUNZIONALE TRATTA AV/AC VERONA-PADOVA**

NODO AV/AC DI VERONA: INGRESSO EST

NV - NUOVE VIABILITA'

ID01 - IDROLOGIA E IDRAULICA
Dettagli opere di smaltimento - Tav. 2/2

SCALA: **VARIE**

COMMESSA	LOTTO	FASE	ENTE	TIPO DOC.	OPERA/DISCIPLINA	PROGR.	REV.
IN1A	20	D	26	BZ	ID0102	002	A

Rev.	Descrizione	Redatto	Data	Verificato	Data	Approvato	Data	Autorizzato / Data
A	Emissione Esecutiva	V. Reale	Gen. 2022	L. Barri	Gen. 2022	C. Mazzoni	Gen. 2022	A. Perregg Gen. 2022

FILE: r114200034810010002A.DWG n. Elab.: