
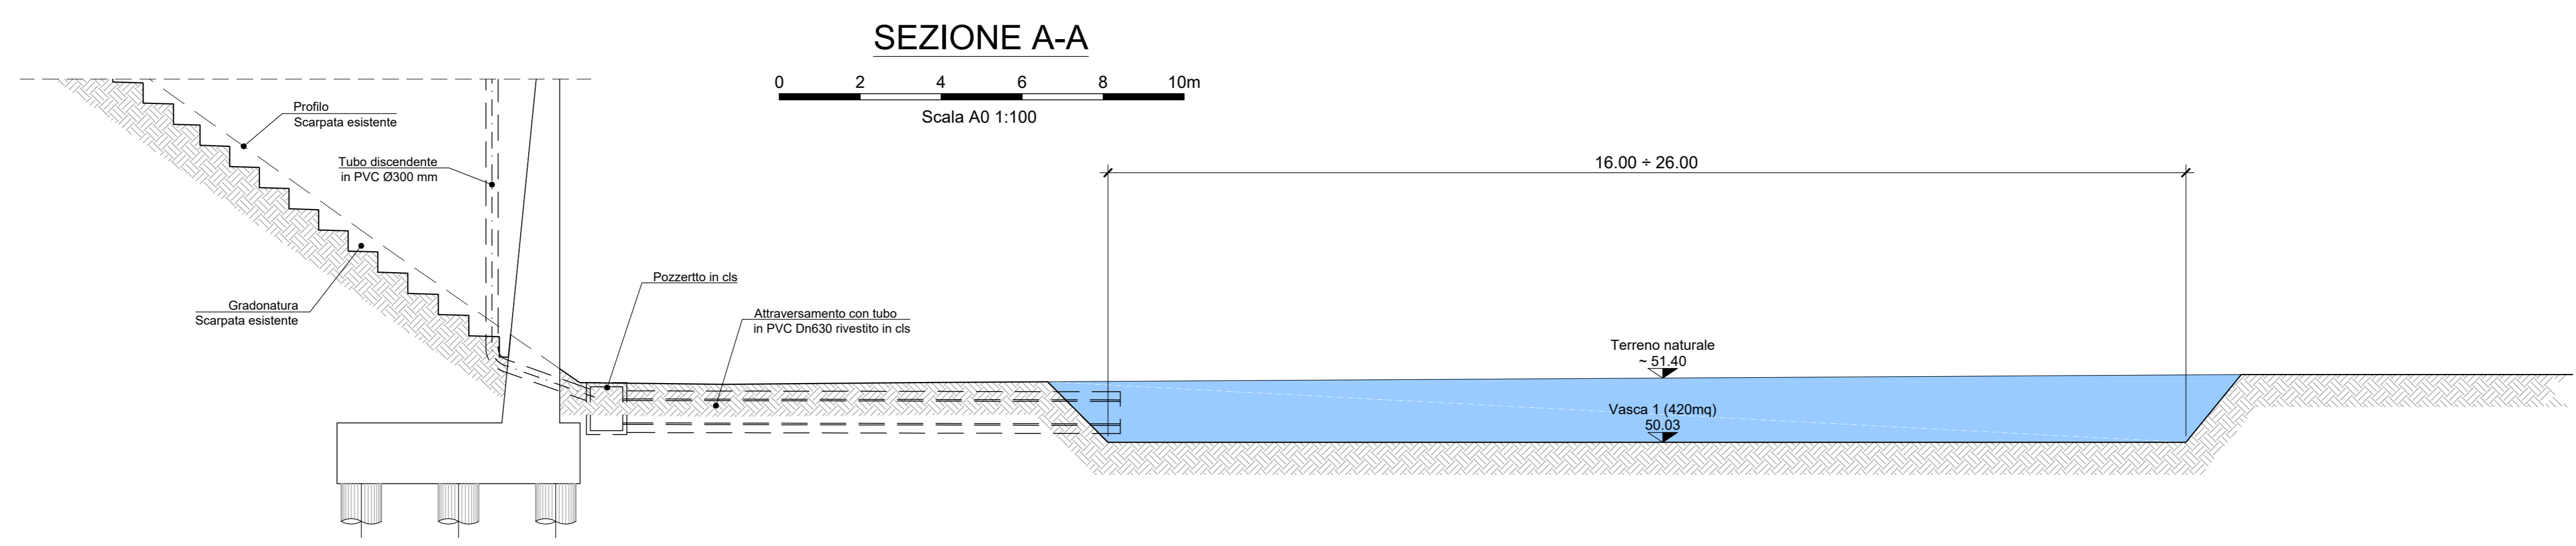


NOTE

- Tutte le dimensioni sono espresse in m salvo dove diversamente specificato
- Tutte le quote altimetriche sono espresse in m l.r.m.

LEGENDA

	Pozzetti
	Tubo discendente in PVC Dn 200mm
	Vasca disperdente
	CA050 Canaletta in cls 50x50 cm
	CA050B1 Canaletta in cls 50x50 con bauletto disperdente 100x50 cm
	CA050B2 Canaletta in cls 50x50 con bauletto disperdente 120x50 cm
	CA050B3 Canaletta in cls 50x50 con bauletto disperdente 120x80 cm
	CA050B4 Canaletta in cls 50x50 con bauletto disperdente 140x50 cm
	CA050B5 Canaletta in cls 50x50 con bauletto disperdente 140x80 cm
	CA050B6 Canaletta in cls 50x50 con bauletto disperdente 200x50 cm
	CA050B7 Canaletta in cls 50x50 con bauletto disperdente 200x80 cm
	CA060 Canaletta in cls 60x60 cm
	CA060B2 Canaletta in cls 60x60 con bauletto disperdente 120x50 cm
	CA060B5 Canaletta in cls 60x60 con bauletto disperdente 140x80 cm
	CA060B6 Canaletta in cls 60x60 con bauletto disperdente 200x50 cm
	CA060B7 Canaletta in cls 60x60 con bauletto disperdente 200x80 cm
	CA080 Canaletta in cls 80x80 cm
	CA080B6 Canaletta in cls 80x80 con bauletto disperdente 200x50 cm
	CA080B8 Canaletta in cls 80x80 con bauletto disperdente 200x80 cm
	CI060 Canaletta in cls interrata 60x60 cm
	TR400 Tubo in PVC Dn400mm rivestito in cls
	TR500 Tubo in PVC Dn500mm rivestito in cls
	TR630 Tubo in PVC Dn630mm rivestito in cls
	DN200 Tubo in PVC Dn200mm
	DN300 Tubo in PVC Dn300mm

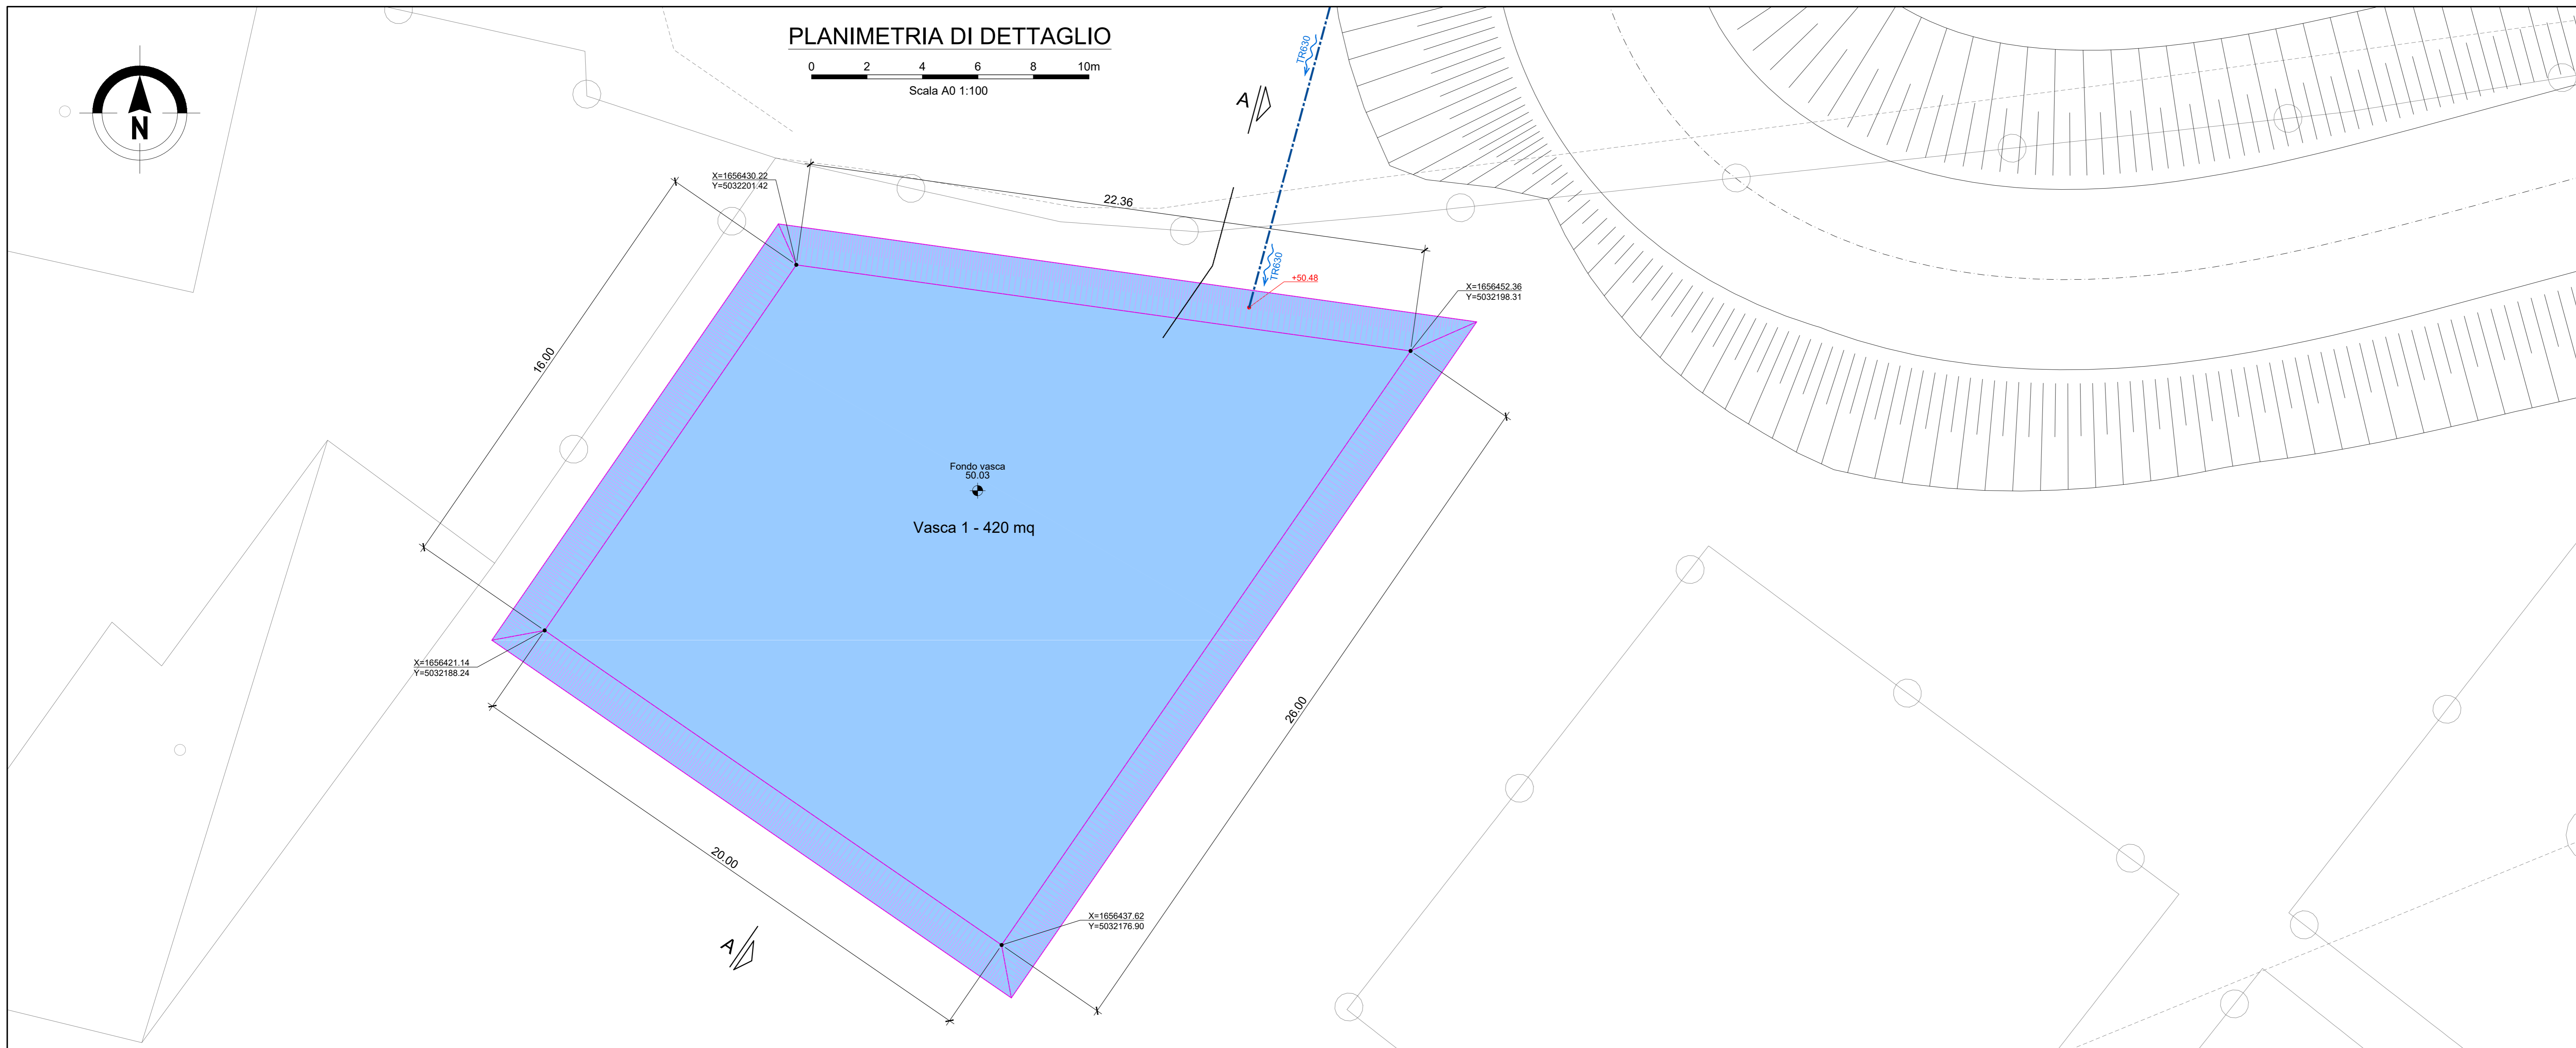

COMMITTENTE: **RFI** RETE FERROVIARIA ITALIANA GRUPPO FERROVIE DELLO STATO ITALIANE

PROGETTAZIONE: **ITALFERR** GRUPPO FERROVIE DELLO STATO ITALIANE

INFRASTRUTTURE FERROVIARIE STRATEGICHE DEFINITE DALLA LEGGE OBIETTIVO N. 443/01 e s.m.i

CUP: J14D2000010001

U.O. PROGETTAZIONE INTEGRATA NORD

PROGETTO DEFINITIVO

LINEA AV/AC MILANO - VENEZIA
LOTTO FUNZIONALE TRATTA AV/AC VERONA-PADOVA
NODO AV/AC DI VERONA: INGRESSO EST

ID - IDRAULICA DI SEDE FERROVIARIA

Planimetria e sezione vasca di laminazione

SCALA: 1:100

Rev.	Descrizione	Redatto	Data	Verificato	Data	Approvato	Data	Autorizzato / Data
A	Emissione Esecutiva	V. Riva	Gen. 2022	[Signature]	Gen. 2022	C. Mazzocchi	Gen. 2022	A. Pirego Gen. 2022

FILE: IN1A3002PADO002001A.DWG n. Elab.: