


- NOTE**
- EVENTUALI DIFFERENZE TRA LE MISURE DI QUOTE TOTALI E LA SOMMATORIA DELLE MISURE DI QUOTE PARZIALI SONO DOVUTE AD ARROTONDAMENTI AUTOMATICI
 - PER LE CARATTERISTICHE DEI MATERIALI E NOTE DI CARATTERE GENERALE SI RIMANDA ALL'ELABORATO SPECIFICO DI RIFERIMENTO INTA20D26TT0C000001A
 - PER LE DIMENSIONI DEI MODELLI TIPOLOGICI E LE INCIDENZE DELL'ARMATURA DEI MURI VEDI ELABORATO INTA20D26B9MU0005001A


MU14	
TOTALE DEL VOLUME DI SCAVO	13774.44 m ³
VOLUME DI CALCESTRUZZO	7388.69 m ³

LEGENDA

	RITOMBAMENTO
	SCAVI

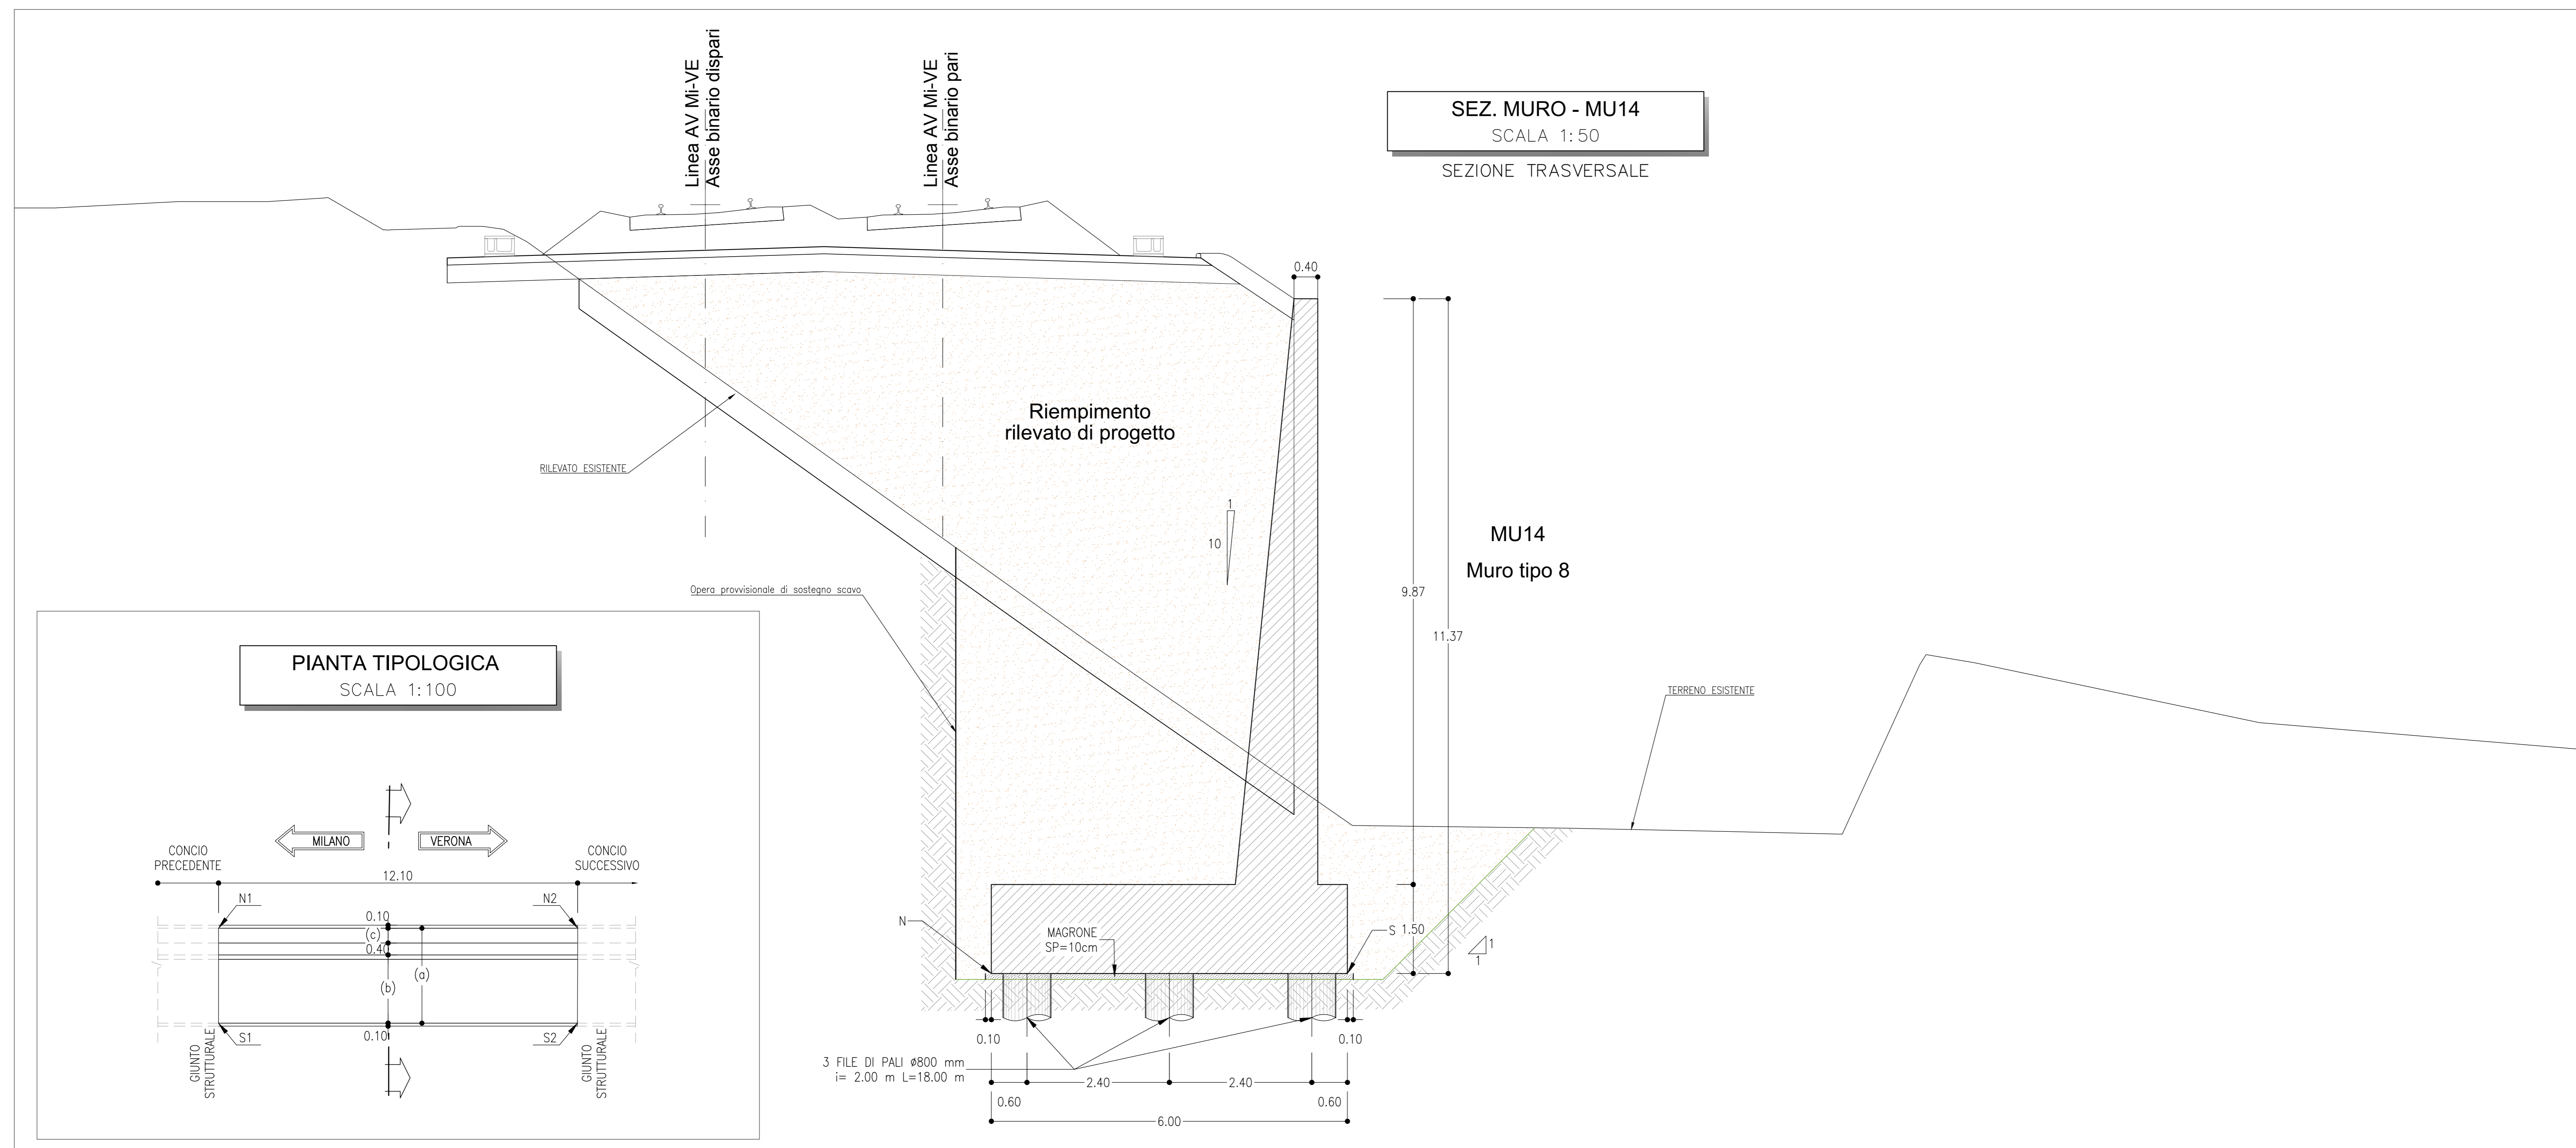

PIANTA TIPOLOGICA
SCALA 1:100

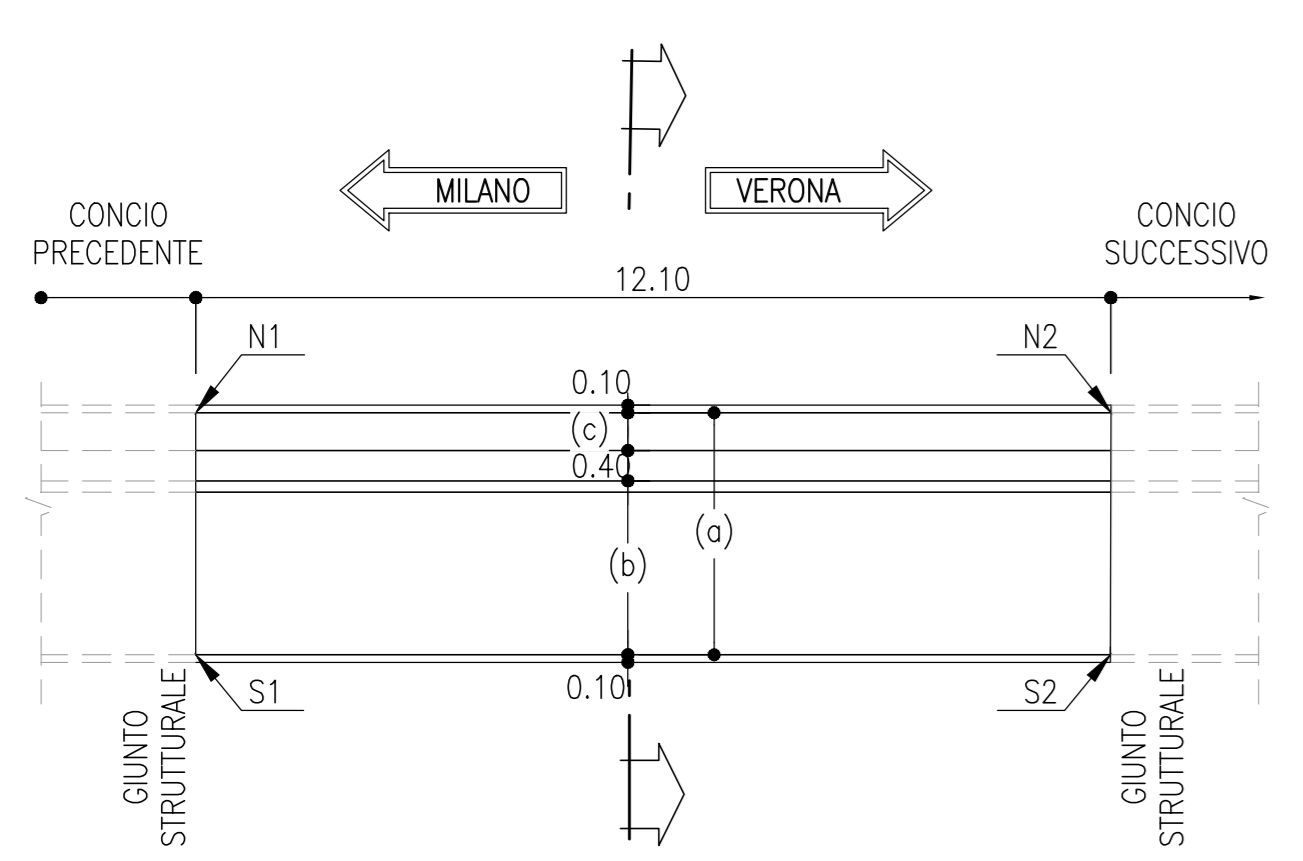

COMMITTENTE:

PROGETTAZIONE:

INFRASTRUTTURE FERROVIARIE STRATEGICHE DEFINITE DALLA LEGGE OBIETTIVO N. 443/01 e s.m.i

CUP: J14D2000010001

U.O. PROGETTAZIONE INTEGRATA NORD

PROGETTO DEFINITIVO

LINEA AV/AC MILANO - VENEZIA
LOTTO FUNZIONALE TRATTA AV/AC VERONA-PADOVA
NODO AV/AC DI VERONA: INGRESSO EST

RI - OPERE DI SOSTEGNO SEDE FERROVIARIA E STRADALE

MURI DI SOSTEGNO - PIANTE, SEZIONI E SCAVI
TAV. 11/14

SCALA: **1:200**

COMMESSA	LOTTO	FASE	ENTE	TIPO DOC.	OPERA/DISCIPLINA	PROGR.	REV.
IN1A	20	D	26	B9	MU0005	011	A

Rev.	Descrizione	Redatto	Data	Verificato	Data	Approvato	Data	Autorizzato / Data
A	EMISSIONE ESECUTIVA	V. Reale	Gen 2022	M. Riggi	Gen 2022	C. Mazzocchi	Gen 2022	A. Piorego Gen 2022

FILE: INTA20D26B9MU000501A.DWG n. Etab.: