

NOTA: PER LE CARATTERISTICHE DEI MATERIALI VEDERE TAVOLA IN1A20D26TTOC0000001A

COMMITTENTE:

PROGETTAZIONE:

INFRASTRUTTURE FERROVIARIE STRATEGICHE DEFINITE DALLA LEGGE OBIETTIVO N. 443/01 e s.m.i

CUP: J14D20000010001

U.O. PROGETTAZIONE INTEGRATA NORD

PROGETTO DEFINITIVO

**LINEA AV/AC MILANO - VENEZIA
LOTTO FUNZIONALE TRATTA AV/AC VERONA-PADOVA**


NODO AV/AC DI VERONA: INGRESSO EST

Prolungamento sottopasso di Via Alberè Sud
SLO1 - Prolungamento sottopasso di Via Alberè Sud
Opere provvisoriale - Tav. 1/2


SCALA :
1:100

COMMESSA	LOTTO	FASE	ENTE	TIPO DOC.	OPERA/DISCIPLINA	PROGR.	REV.
IN1A	20	D	26	BA	SL01/00	001	A

Revis.	Descrizione	Redatto	Data	Verificato	Data	Approvato	Data	Autorizzato / Data
A	Emissione Esecutiva	V.Reale	Gen. 2022	M.Rigo	Gen. 2022	C. Mazzocchi	Gen. 2022	A. Perego Gen. 2022

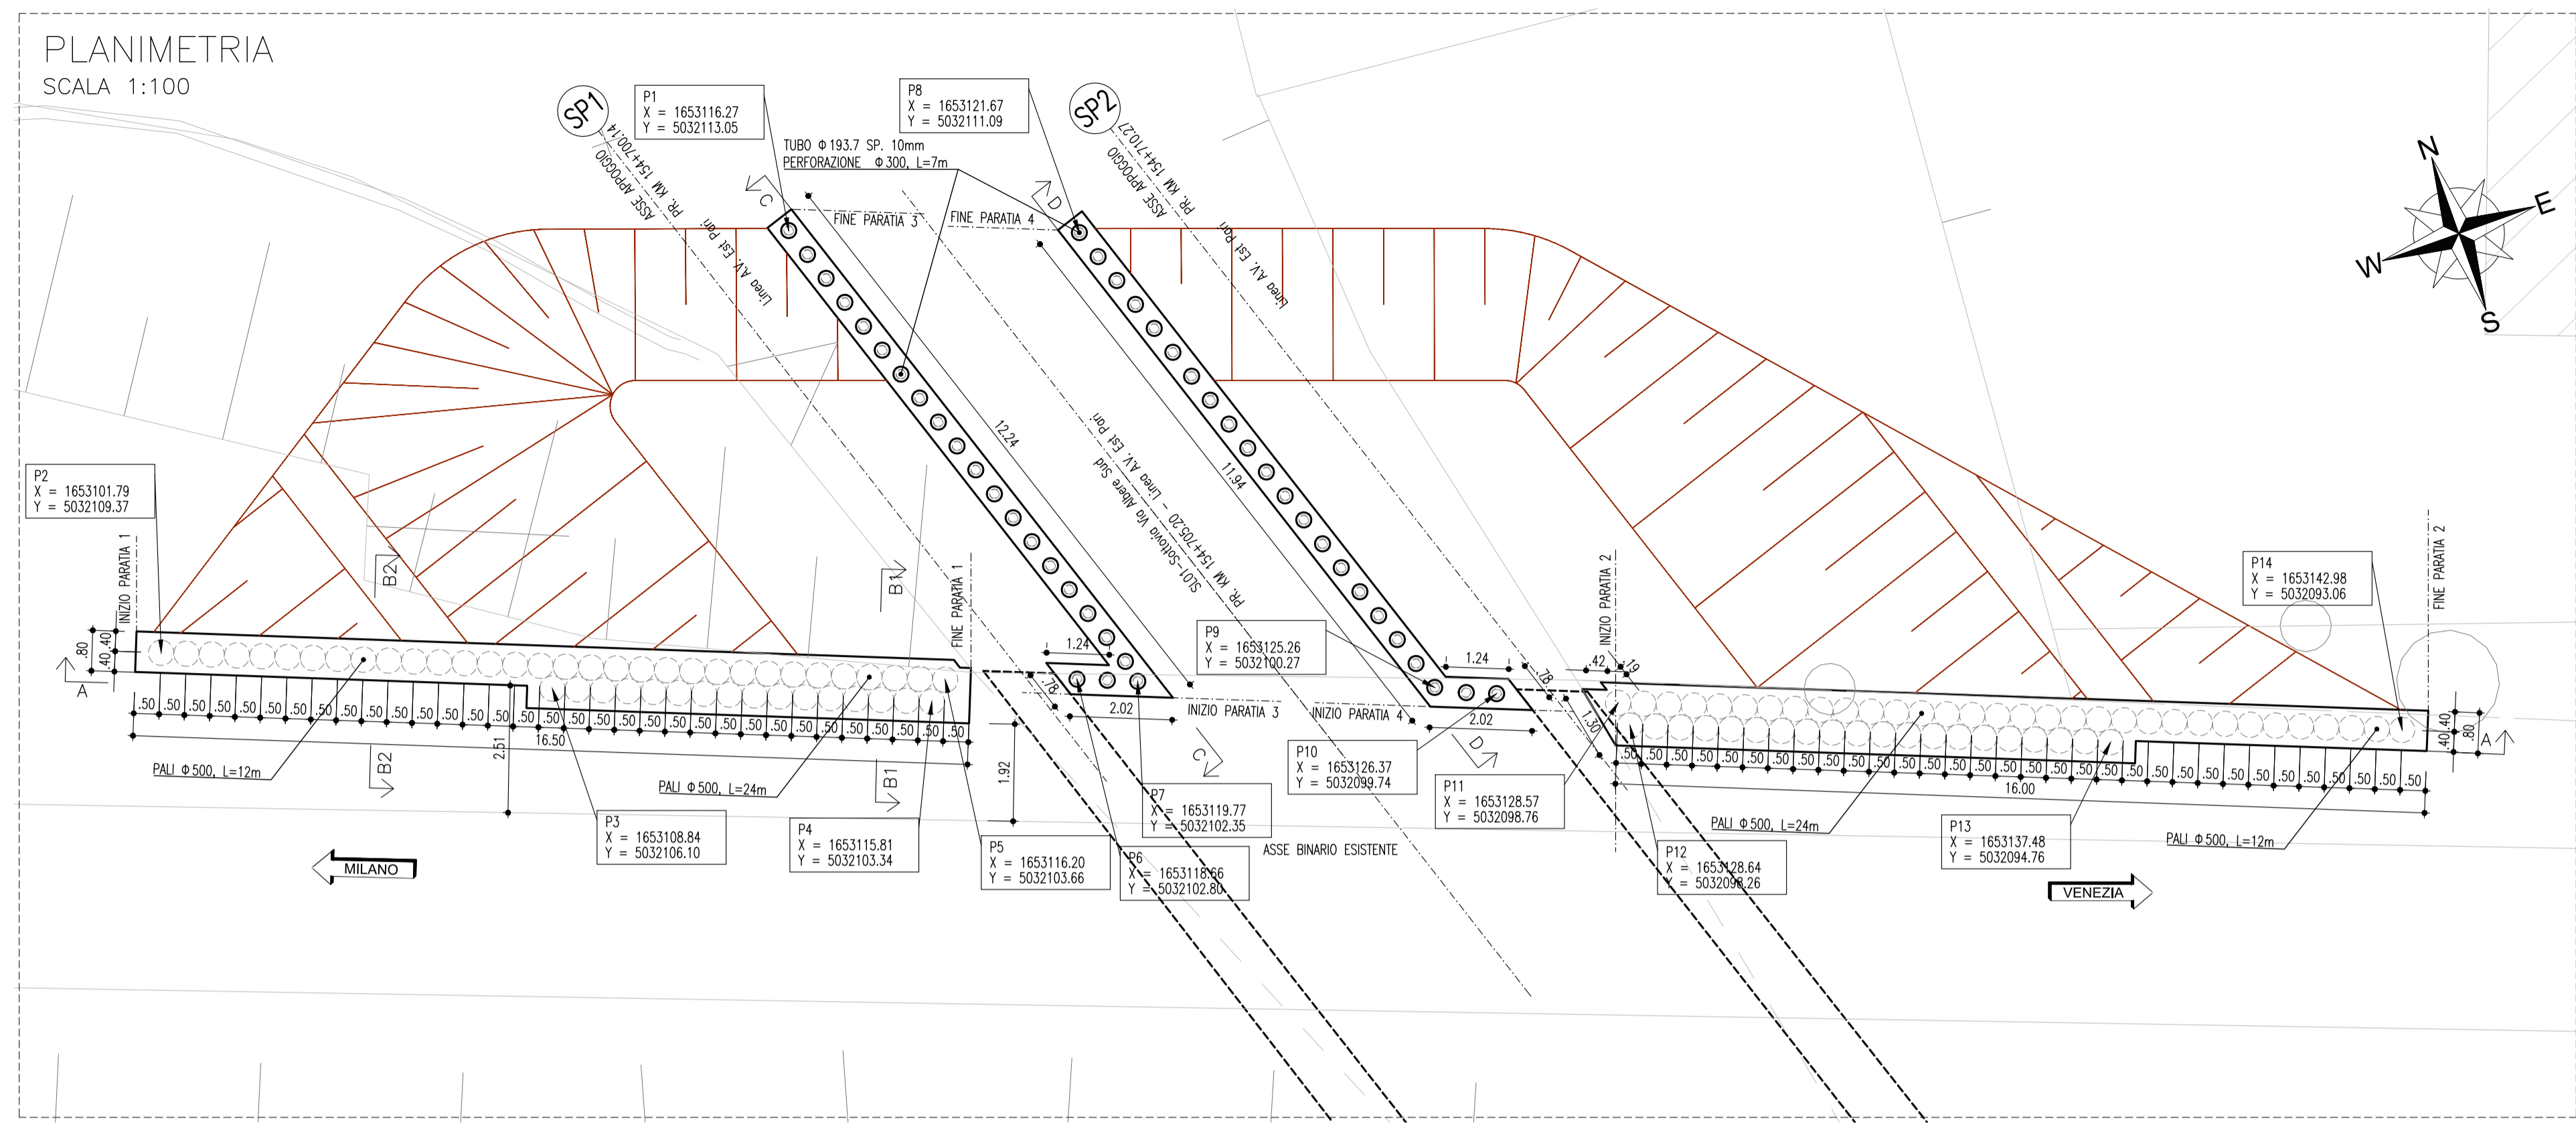

SEZIONE A-A
SCALA 1:100

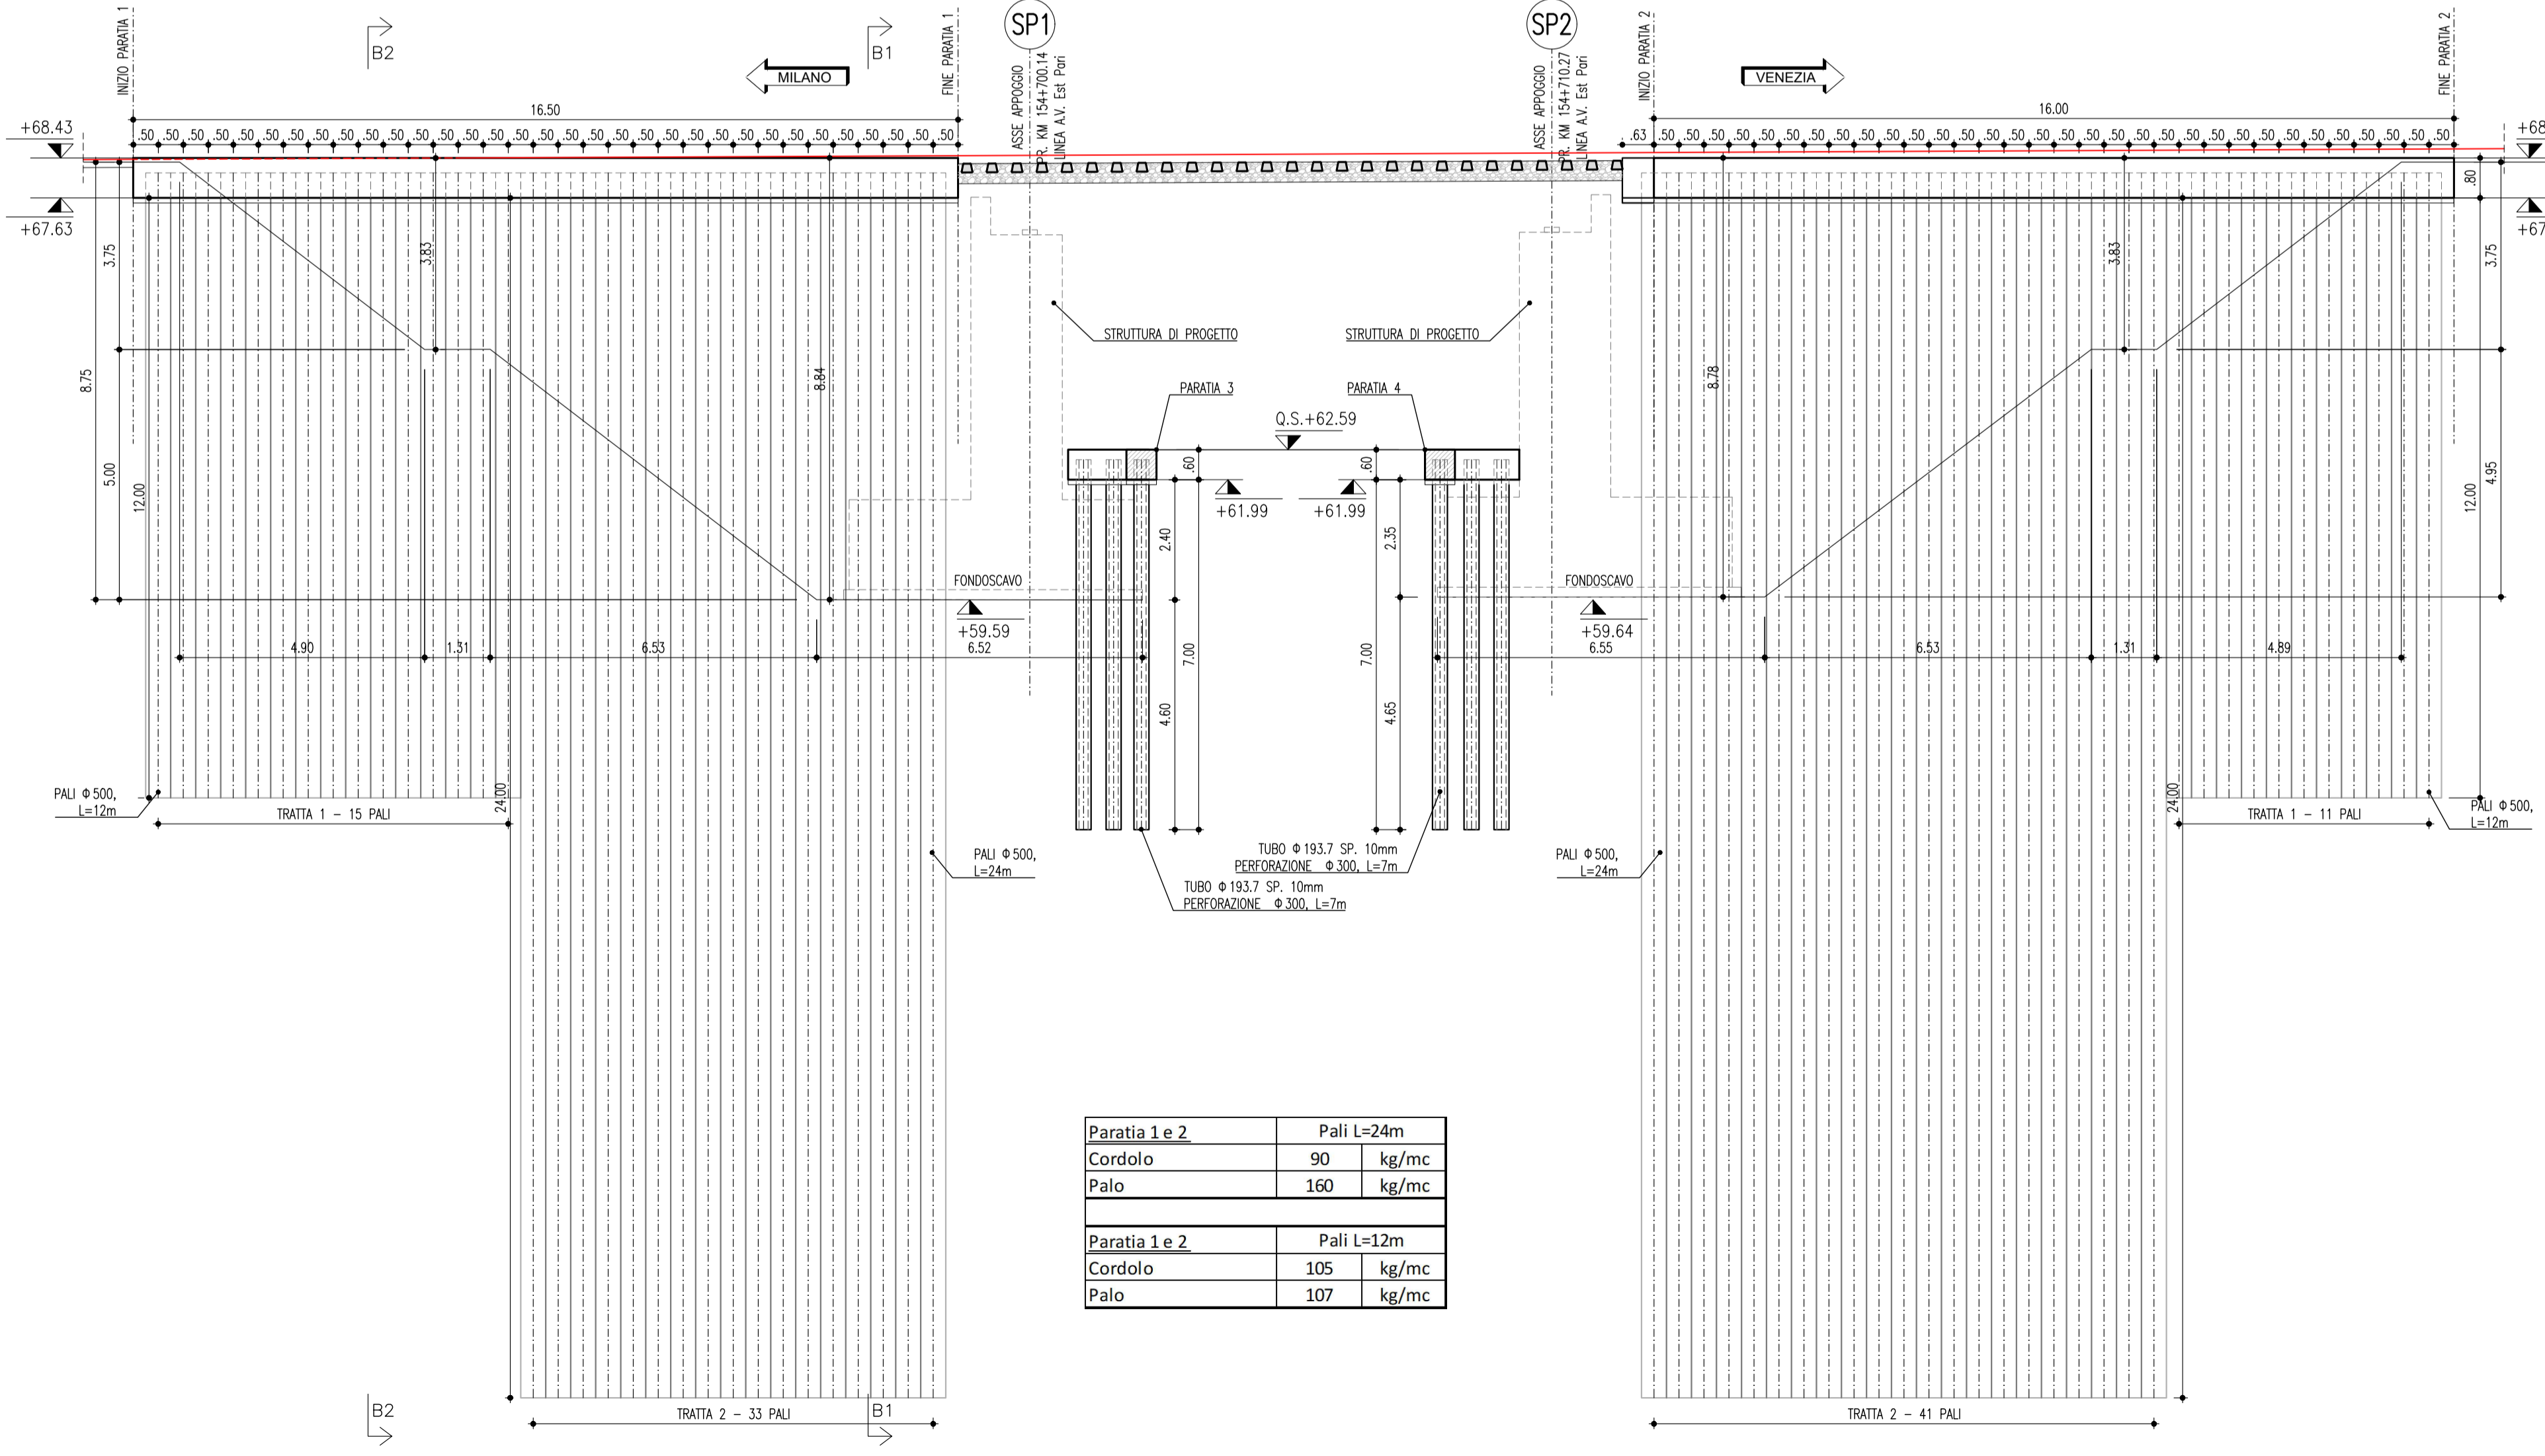

Paratia 1 e 2 Pali L=24m	
Cordolo	90 kg/mc
Palo	160 kg/mc

Paratia 1 e 2 Pali L=12m	
Cordolo	105 kg/mc
Palo	107 kg/mc