SCATOLARE A SPINTA

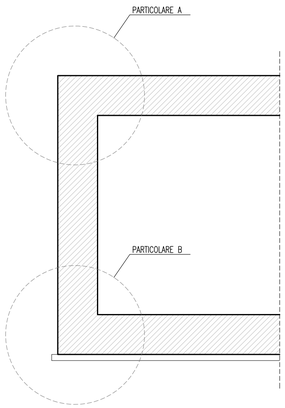

SCATOLARE IN OPERA

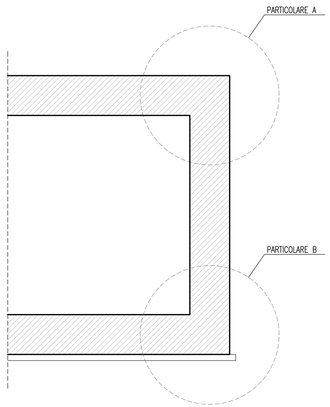

PARTICOLARE A – DETTAGLIO IMPERMEABILIZZAZIONE

SCALA 1:20

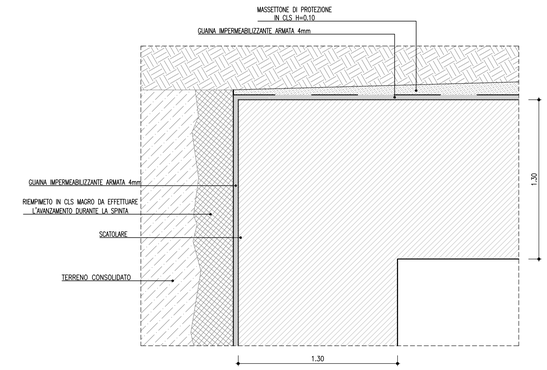

PARTICOLARE A – DETTAGLIO IMPERMEABILIZZAZIONE

SCALA 1:20

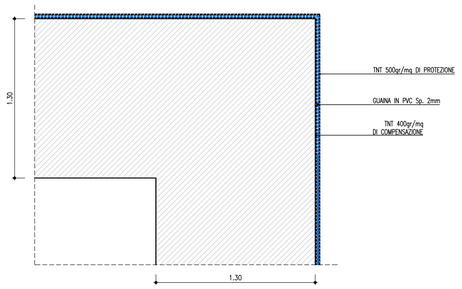

PARTICOLARE B – DETTAGLIO IMPERMEABILIZZAZIONE

SCALA 1:20

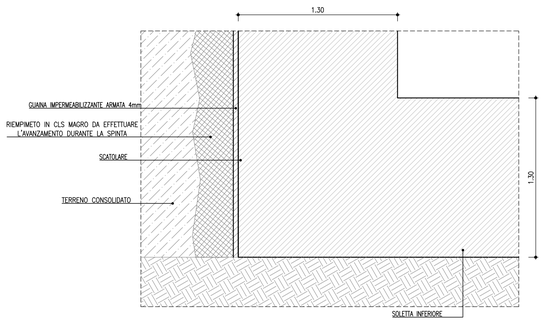

PARTICOLARE B – DETTAGLIO IMPERMEABILIZZAZIONE

SCALA 1:20

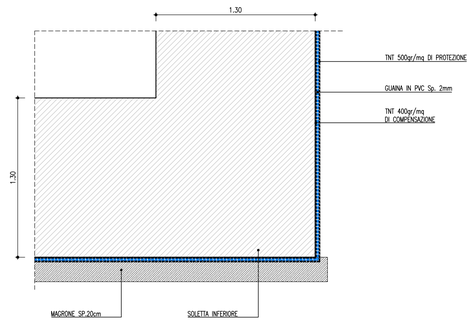

ELEMENTI WATER–STOP PER IMPERMEABILIZZAZIONE IDRAULICA DEI GIUNTI

SCALA 1:10

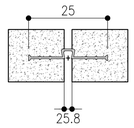

NOTA: PER LE CARATTERISTICHE DEI MATERIALI VEDERE TAVOLA IN1A20D26TTOC0000001A

COMMITTENTE:

RFI RETE FERROVIARIA ITALIANA
GRUPPO FERROVIE DELLO STATO ITALIANE

PROGETTAZIONE:

ITALFERR
GRUPPO FERROVIE DELLO STATO ITALIANE

INFRASTRUTTURE FERROVIARIE STRATEGICHE DEFINITE DALLA LEGGE OBIETTIVO N. 443/01 e s.m.i

CUP: J14D20000010001

U.O. PROGETTAZIONE INTEGRATA NORD

PROGETTO DEFINITIVO

LINEA AV/AC MILANO - VENEZIA
LOTTO FUNZIONALE TRATTA AV/AC VERONA-PADOVA

NODO AV/AC DI VERONA: INGRESSO EST

Sottopassi Acciaierie di Verona

SL04 - Sottopasso viabilità di collegamento aree Acciaierie di Verona pk 148+036
Particolari finiture giunti strutturali e impermeabilizzazione

SCALA : varie

COMMESSA	LOTTO	FASE	ENTE	TIPO DOC.	OPERA/DISCIPLINA	PROGR.	REV.
IN1A	20	D	26	BZ	SL0300	002	A

Revis.	Descrizione	Redatto	Data	Verificato	Data	Approvato	Data	Autorizzato / Data
A	Emissione Esecutiva	V.Reale	Gen. 2022	M.Rigo	Gen. 2022	C. Mazzocchi	Gen. 2022	A. Perego Gen. 2022

File: IN1A20D26BZSL0400002A.DWG | n. Elab.: