


Profilo: NV01 - Asse 1
Scala : 1000:100
Q.Rif. : 55.00

ANDAMENTO PLANIMETRICO	<p>L=36.67m A=110.00m L=45.11m R=330.00m L=36.67m A=110.00m L=6.61m</p>								
ANDAMENTO CIGLI	<p>Ciglio SX (red line) Ciglio DX (green line)</p>								
ETTOMETRICHE	<p>00 01 01</p>								

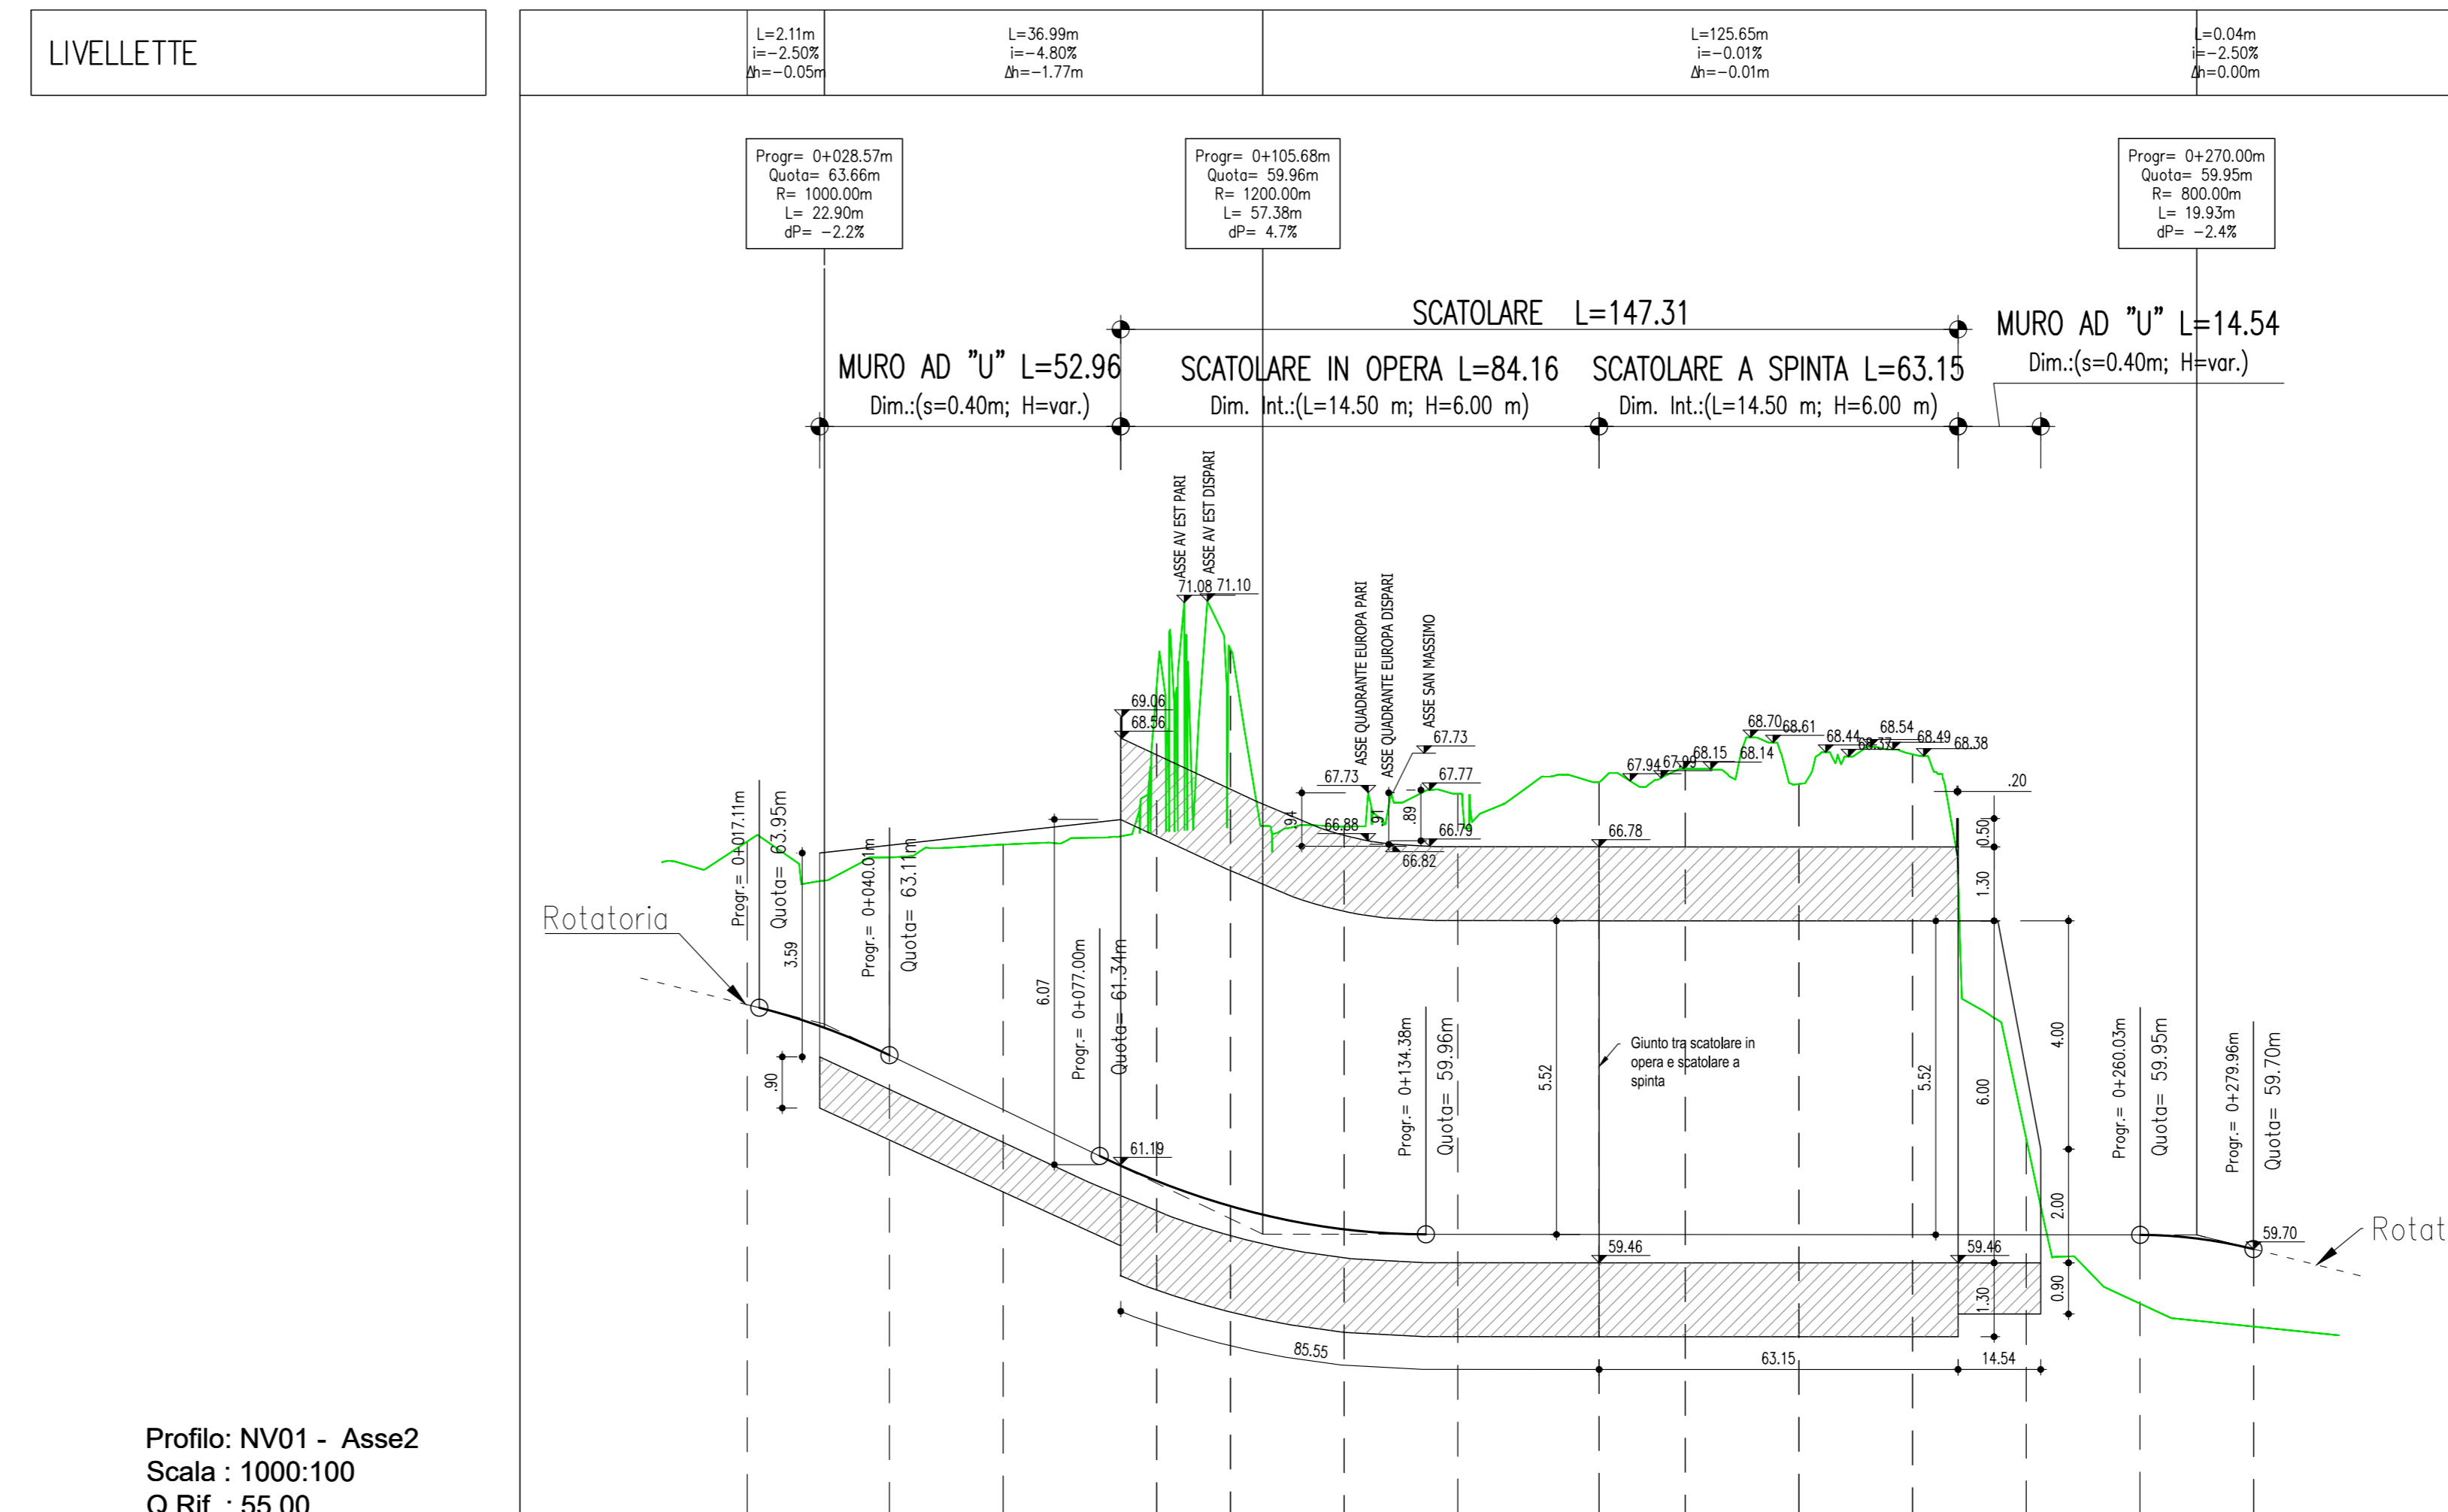

Profilo: NV01 - Asse2
Scala : 1000:100
Q.Rif. : 55.00

ANDAMENTO PLANIMETRICO	L=295.00m													
ANDAMENTO CIGLI	Ciglio SX (red line) Ciglio DX (green line)													
ETTOMETRICHE	00 01 02 02													

COMMITTENTE: **RFI** RETE FERROVIARIA ITALIANA GRUPPO FERROVIE DELLO STATO ITALIANE

PROGETTAZIONE: **ITALFERR** GRUPPO FERROVIE DELLO STATO ITALIANE

INFRASTRUTTURE FERROVIARIE STRATEGICHE DEFINITE DALLA LEGGE OBIETTIVO N. 443/01 e s.m.i.

CUP: J14D2000010001

U.O. PROGETTAZIONE INTEGRATA NORD

PROGETTO DEFINITIVO

LINEA AV/AC MILANO - VENEZIA
LOTTO FUNZIONALE TRATTA AV/AC VERONA-PADOVA
NODO AV/AC DI VERONA: INGRESSO EST

NV - NUOVE VIABILITA'
Sottopasso stradale Parco Urbano di Verona PN
NV01 Asse viario Nord-Sud Parco Urbano di Verona PN
Profilo longitudinale - Tav. 1/3 - NV01 Asse 1 e Asse 2

SCALA: 1:1000/100

REVISIONI	DESCRIZIONE	REDAITTO	DATA	VERIFICATO	DATA	APPROVATO	DATA	AUTORIZZATO / DATA
A	Emissione Esecutiva	V. Reale	Gen. 2022	M. Pigo	Gen. 2022	C. Mazzoni	Gen. 2022	A. Perregò Gen. 2022

FILE: J:\1420003\F\NV01\0001\A_BAK.DWG n. Elob.: