




PLANIMETRIA
(SCALA 1:500)

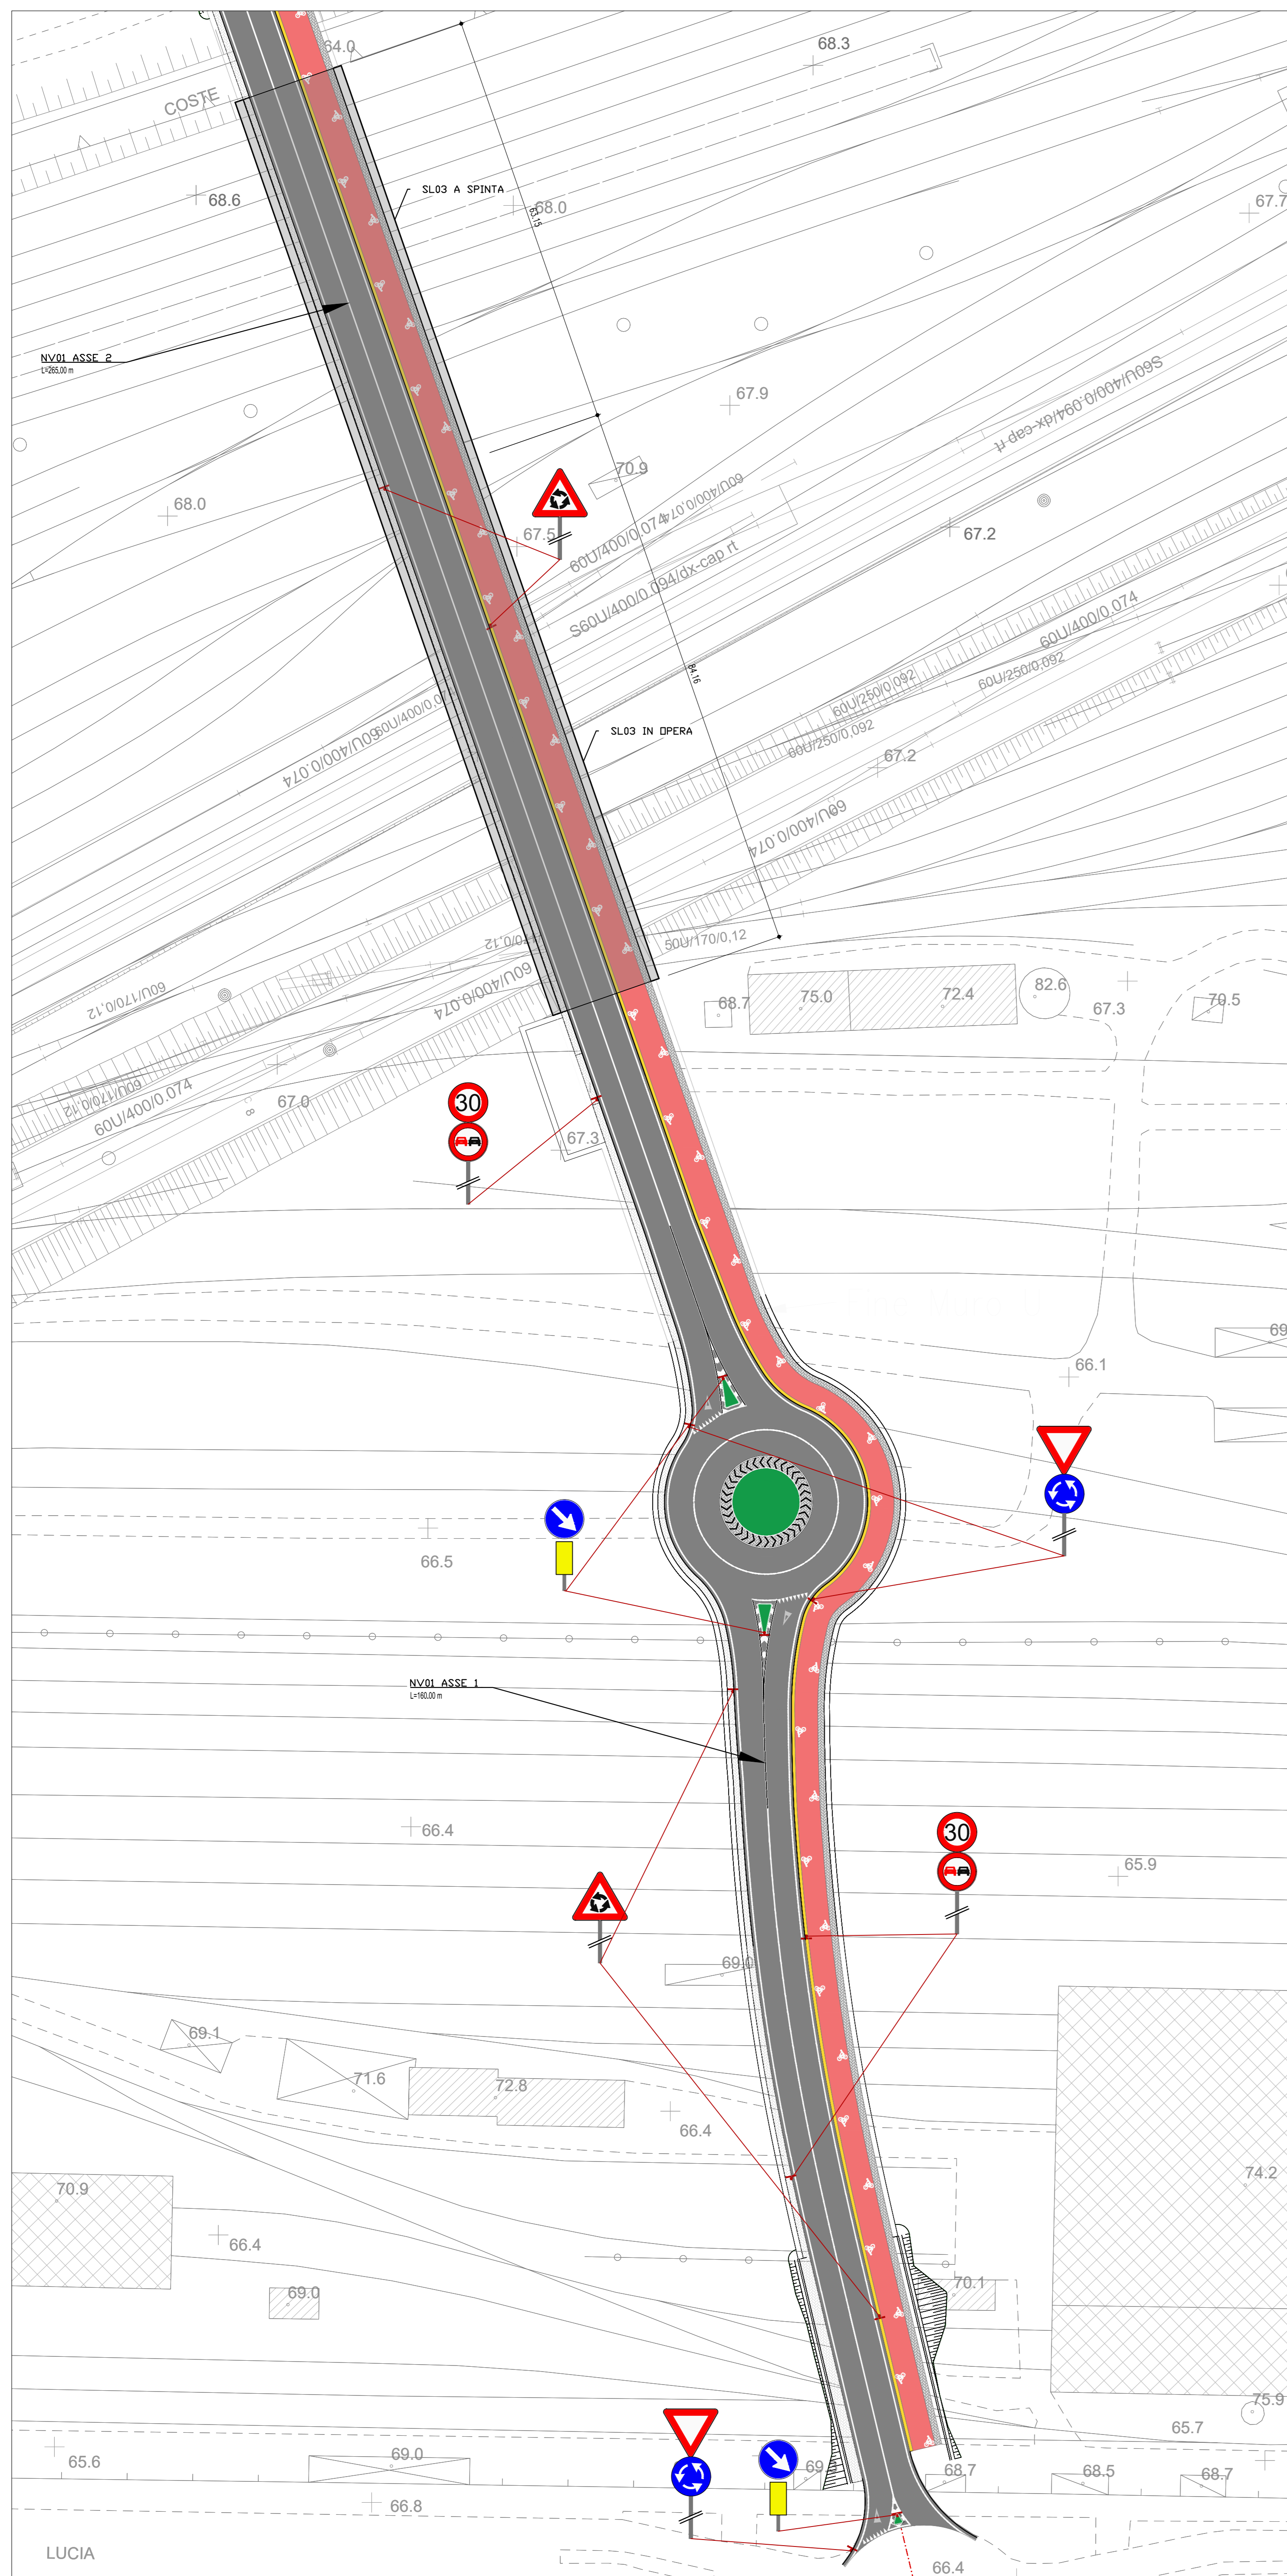


PLANIMETRIA
(SCALA 1:500)

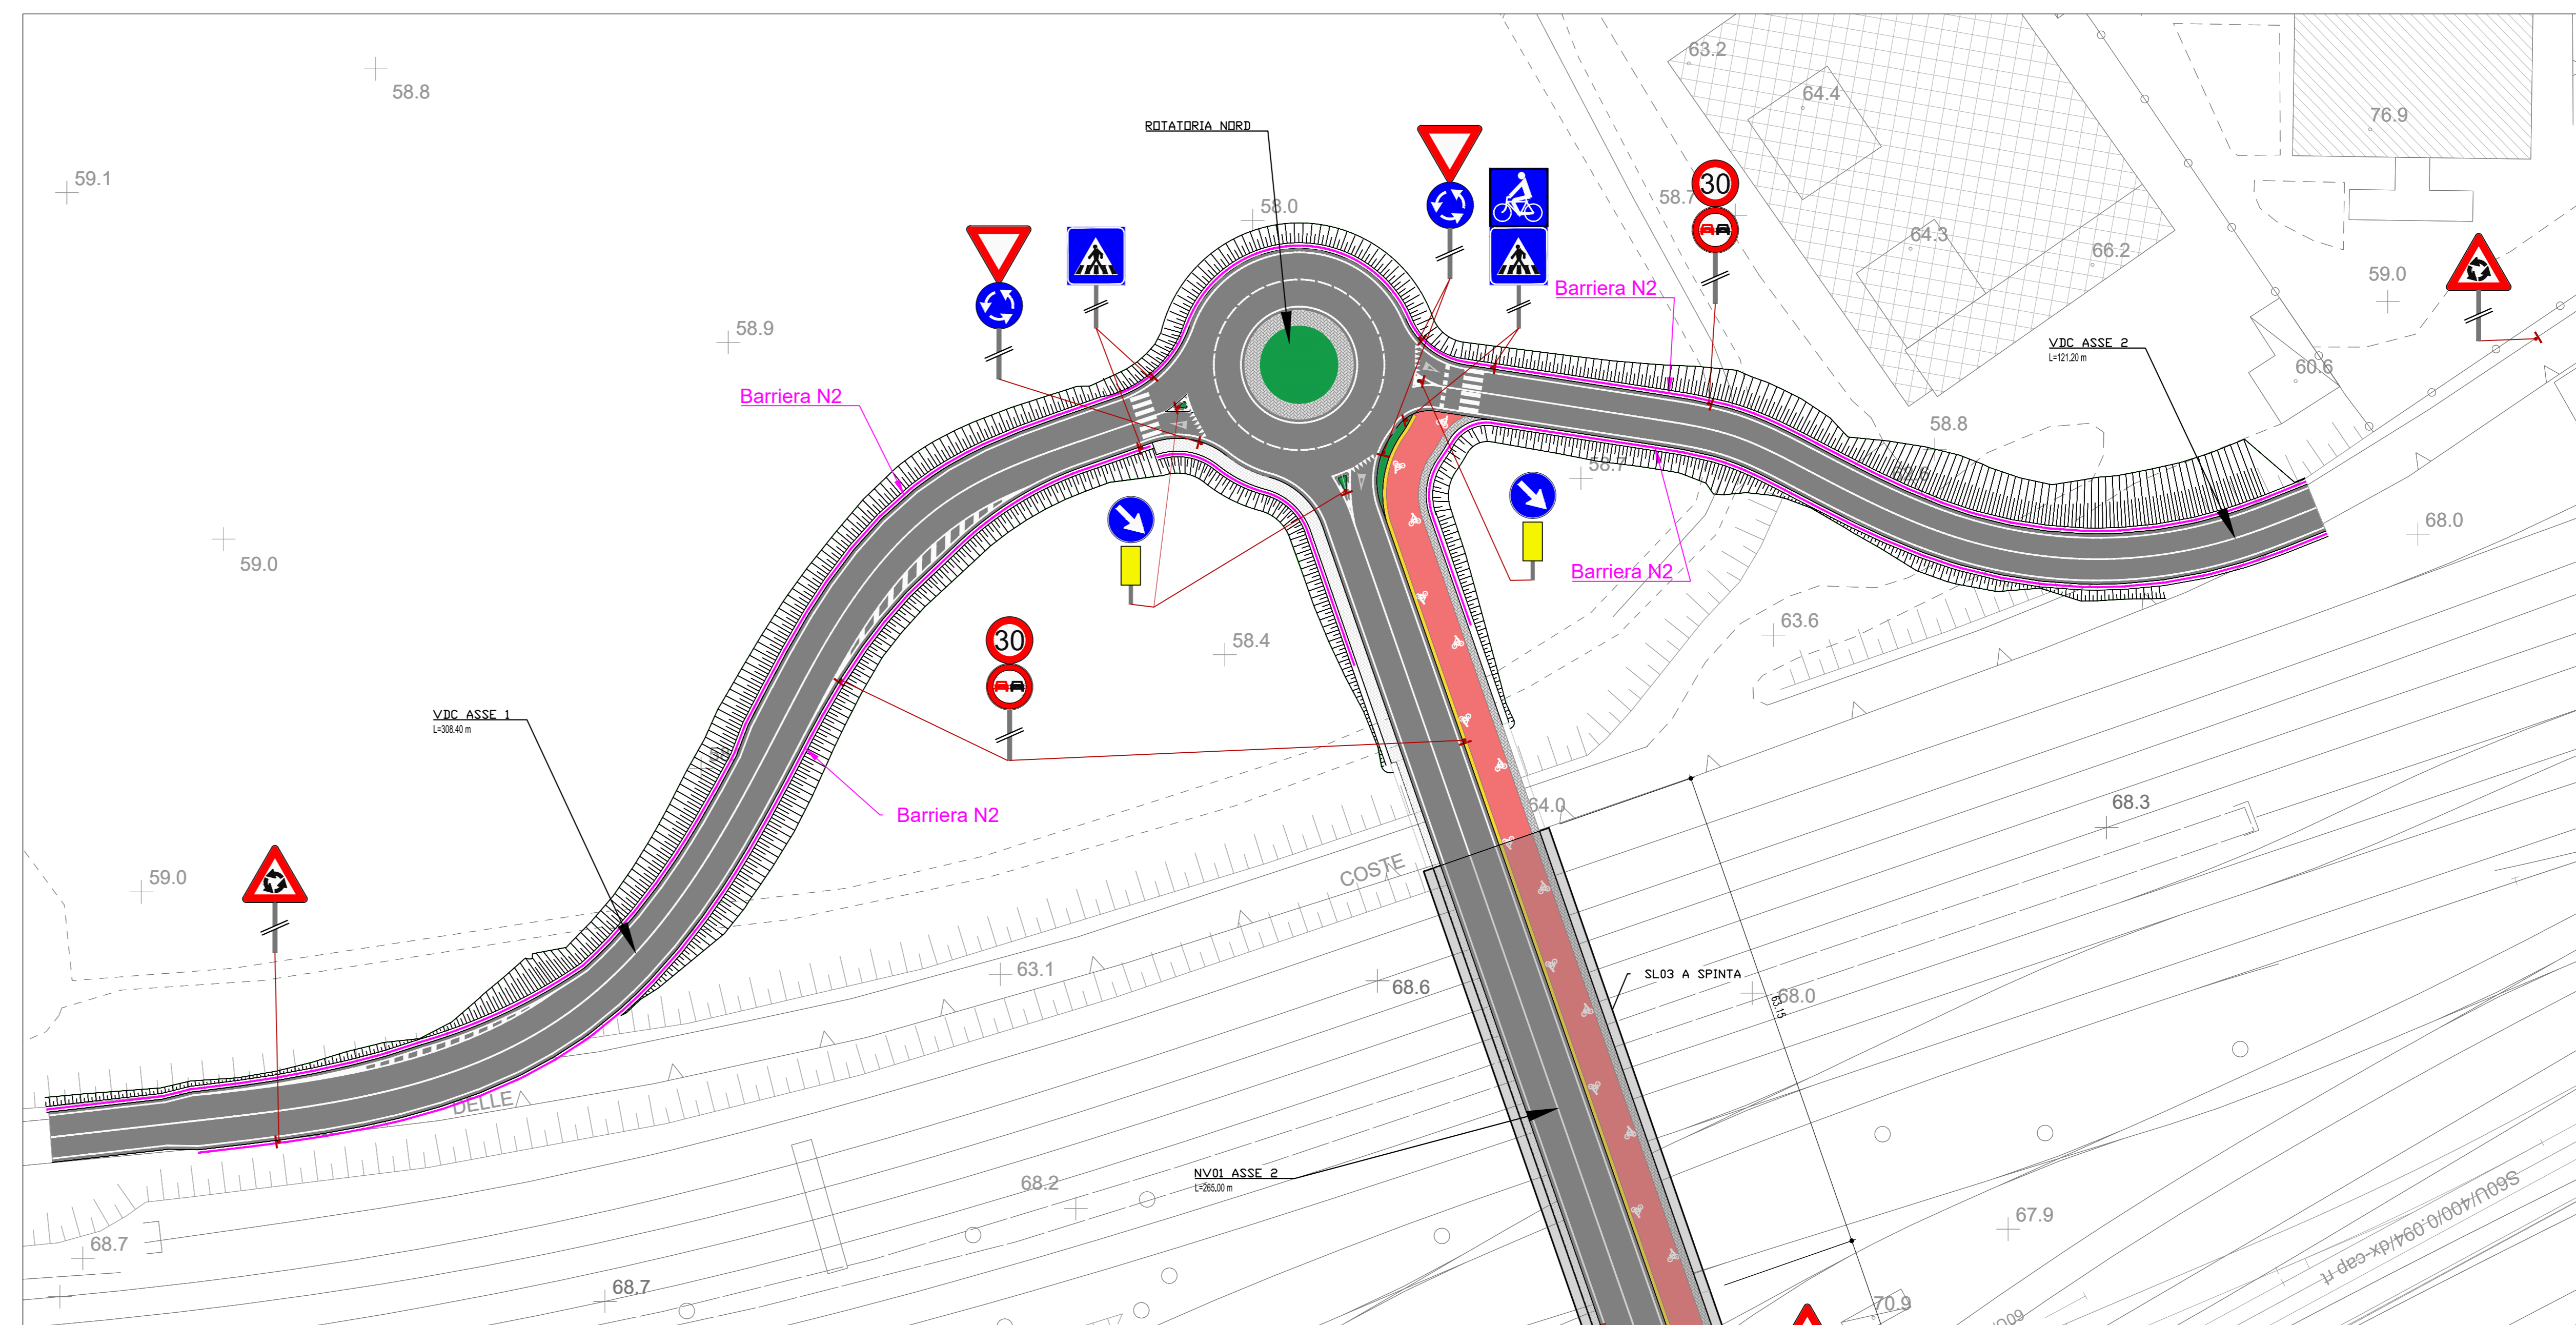

DETTAGLIO BARRIERA N2
(SCALA 1:50)

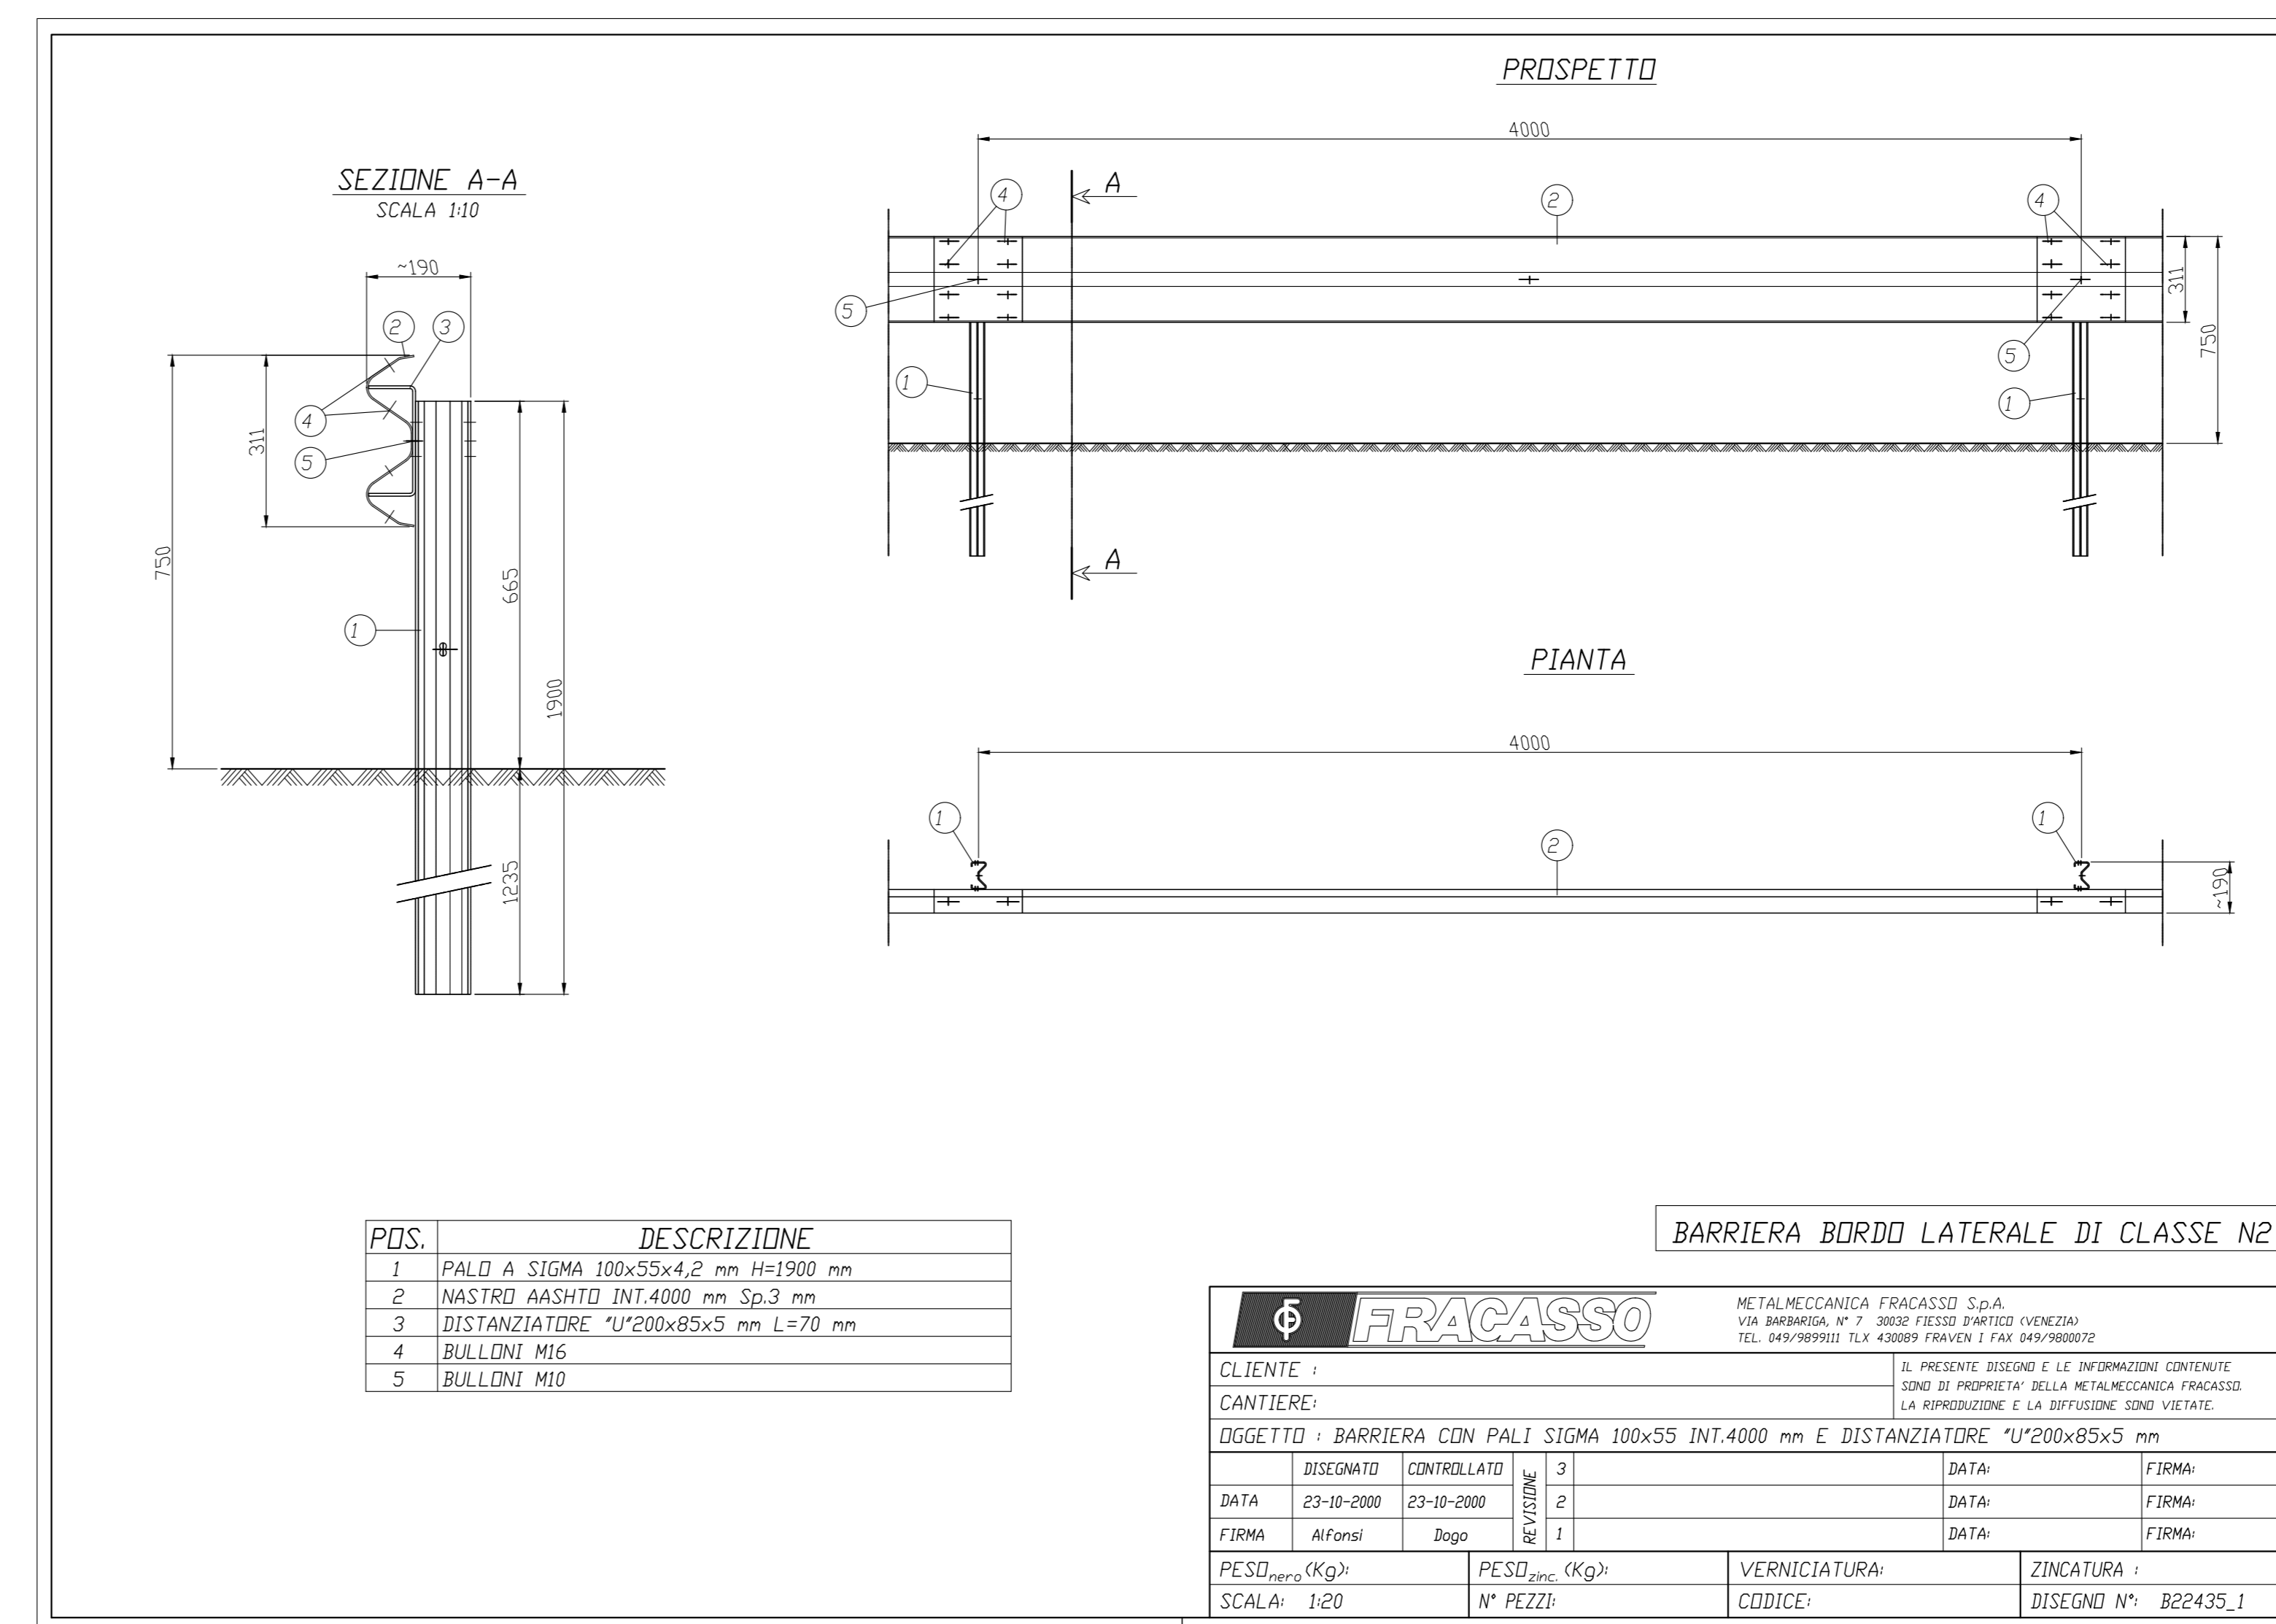

LEGGENDA

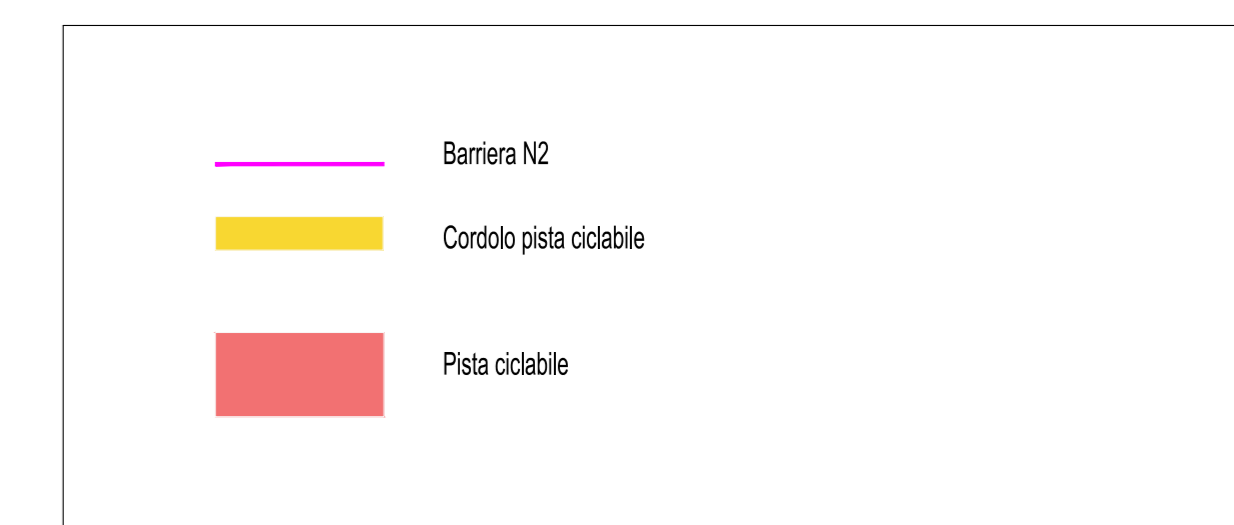

N.B. Le rampe, l'impianto di sollevamento e le rotatorie saranno "OPERA A CARICO DI ENTE TERZO".

COMMITTENTE:



PROGETTAZIONE:



INFRASTRUTTURE FERROVIARIE STRATEGICHE DEFINITE DALLA
LEGGE OBIETTIVO N. 443/01 e s.m.i

CUP: J14D2000010001

U.O. PROGETTAZIONE INTEGRATA NORD

PROGETTO DEFINITIVO

LINEA AVIAC MILANO - VENEZIA

LOTTO FUNZIONALE TRATTA AVIAC VERONA-PADOVA

NODO AVIAC DI VERONA: INGRESSO EST

NV - NUOVE VIABILITA'
Sottopasso stradale Parco Urbano di Verona PN
NV01 - Asse viario Nord-Sud Parco Urbano di Verona PN
Planimetria di segnaletica e barriere di sicurezza

SCALA:
1:500

COMMESSA LOTTO FASE ENTE TIPO DOC. OPERA/DISCIPLINA PROGR. REV.

IN1A 20 D 26 P8 NV0100 005 A

Rev.	Descrizione	Redatto	Data	Verificato	Data	Approvato	Data	Autorizzato / Data
A	Emissione Esecutiva	V. Reale	Gen. 2022	M. Pigo	Gen. 2022	C. Mazzocchi	Gen. 2022	A. Perregg Gen. 2022

File: r11420003r01010005A.dwg

n. Elab.: