

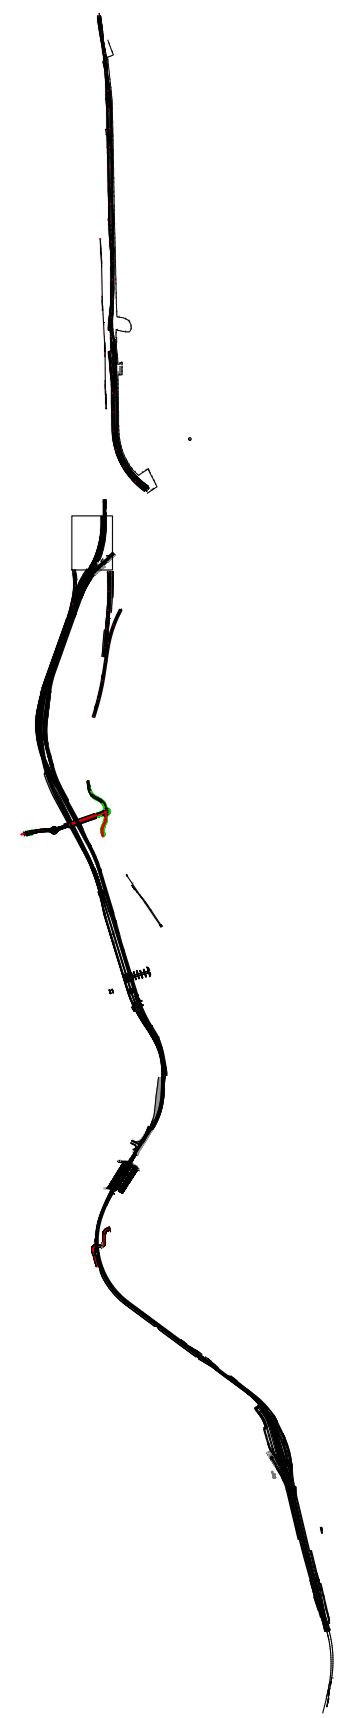
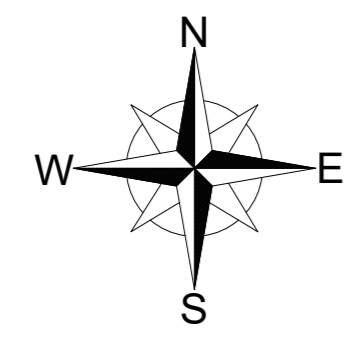


PIANTA
(SCALA 1 : 500)

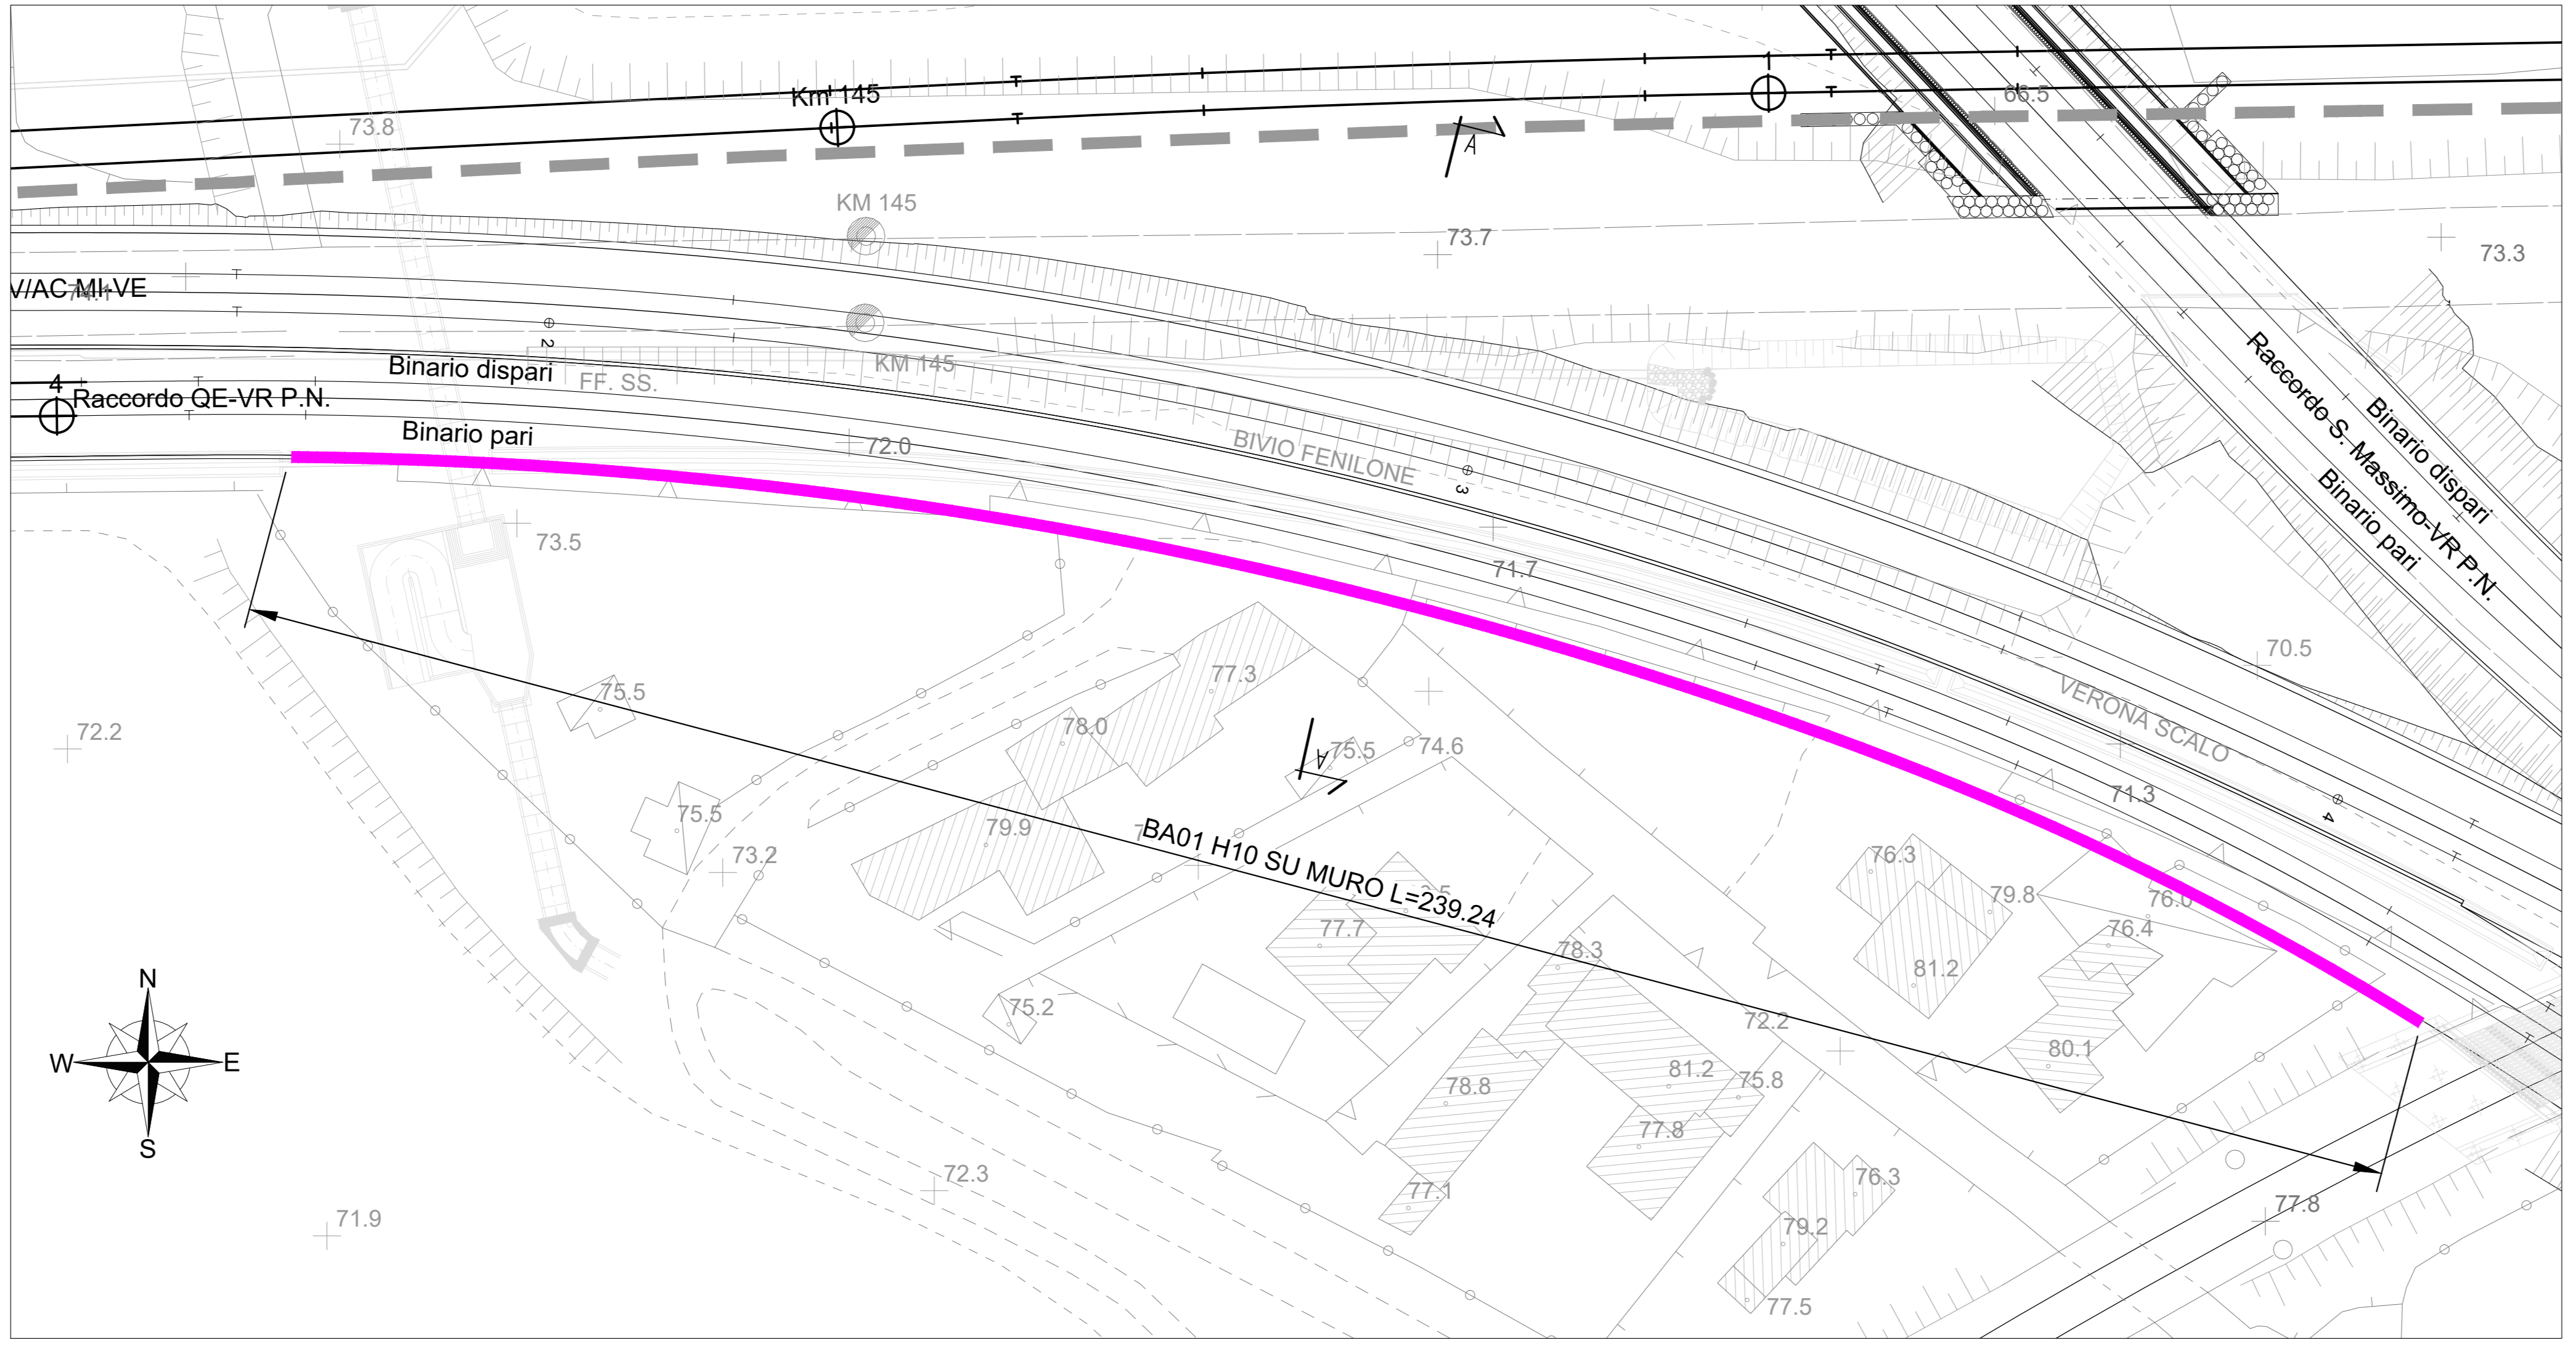

SEZIONE A-A
(SCALA 1 : 50)

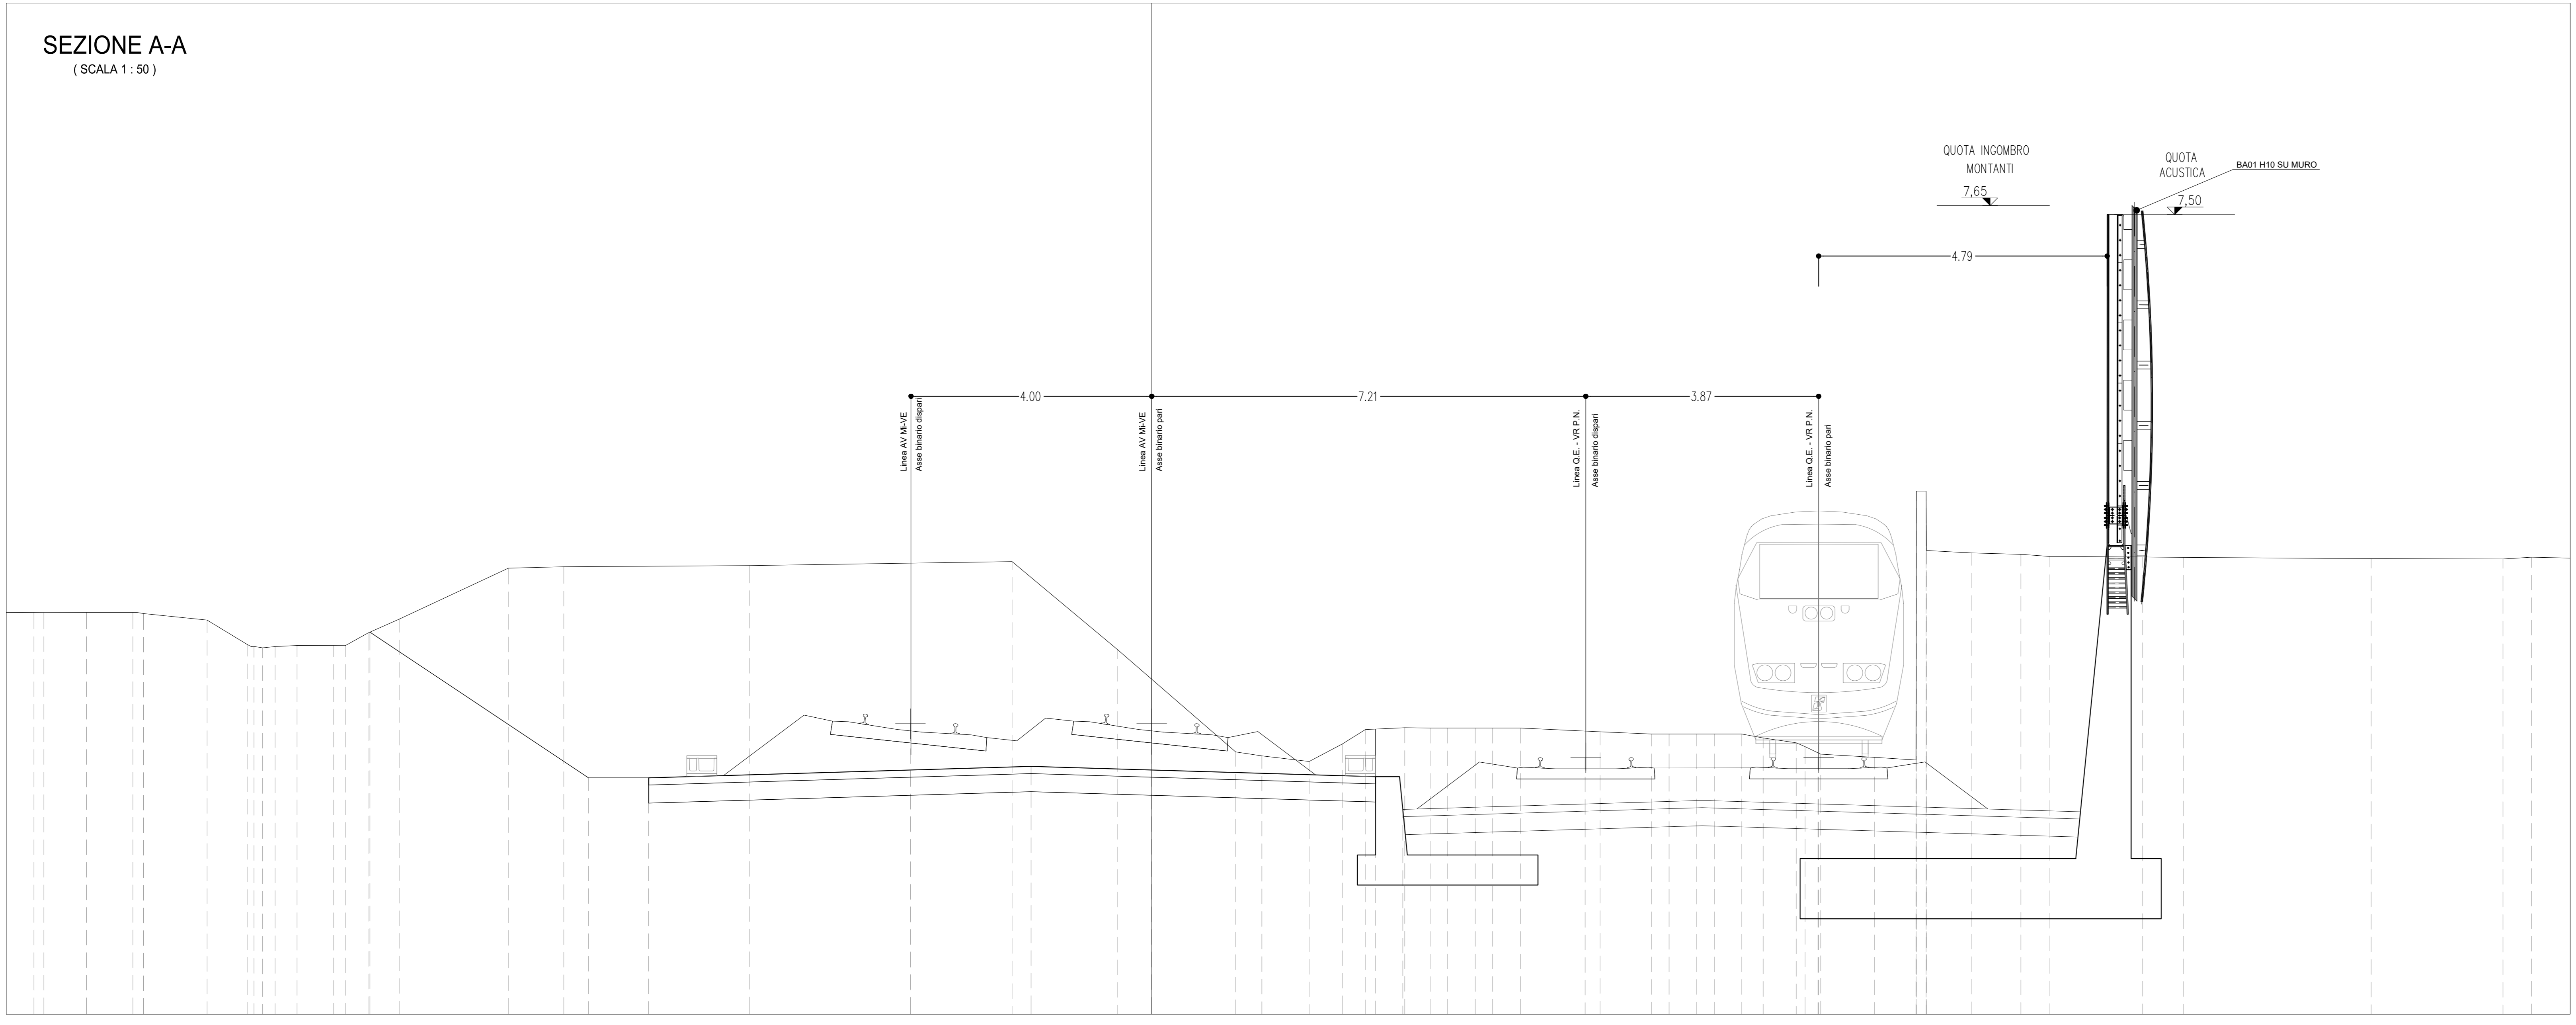

LEGGENDA

— BARRIERA H10(7,50m DA PF)

BA01	N° Profili allegati
	01

COMMITTENTE:
RFI
RETE FERROVIARIA ITALIANA
GRUPPO FERROVIE DELLO STATO ITALIANE

PROGETTAZIONE:
ITALFERR
GRUPPO FERROVIE DELLO STATO ITALIANE

INFRASTRUTTURE FERROVIARIE STRATEGICHE DEFINITE DALLA LEGGE OBIETTIVO N. 443/01 e s.m.i

CUP: J14D2000010001

U.O. PROGETTAZIONE INTEGRATA NORD

PROGETTO DEFINITIVO

**LINEA AV/AC MILANO - VENEZIA
LOTTO FUNZIONALE TRATTA AV/AC VERONA-PADOVA**

NODO AV/AC DI VERONA: INGRESSO EST

CARPENTERIE BARRIERE
Planimetria e sezioni - Tav. 1/25

SCALA :
1:500/1:50

COMMESSA	LOTTO	FASE	ENTE	TIPO DOC. OPERA/DISCIPLINA	PROGR.	REV.
IN1A	20	D	20	P9	BA0000	001 A

Rev.	Descrizione	Redatto	Data	Verificato	Data	Approvato	Data	Autorizzato / Data
A	Emissione Esecutiva	V. Riale	Gen. 2022	M. Rigo	Gen. 2022	C. Mazzocchi	Gen. 2022	A. Piergo Gen. 2022

File: IN1A20003PBA000001_25A.DWG n. Elab.: