

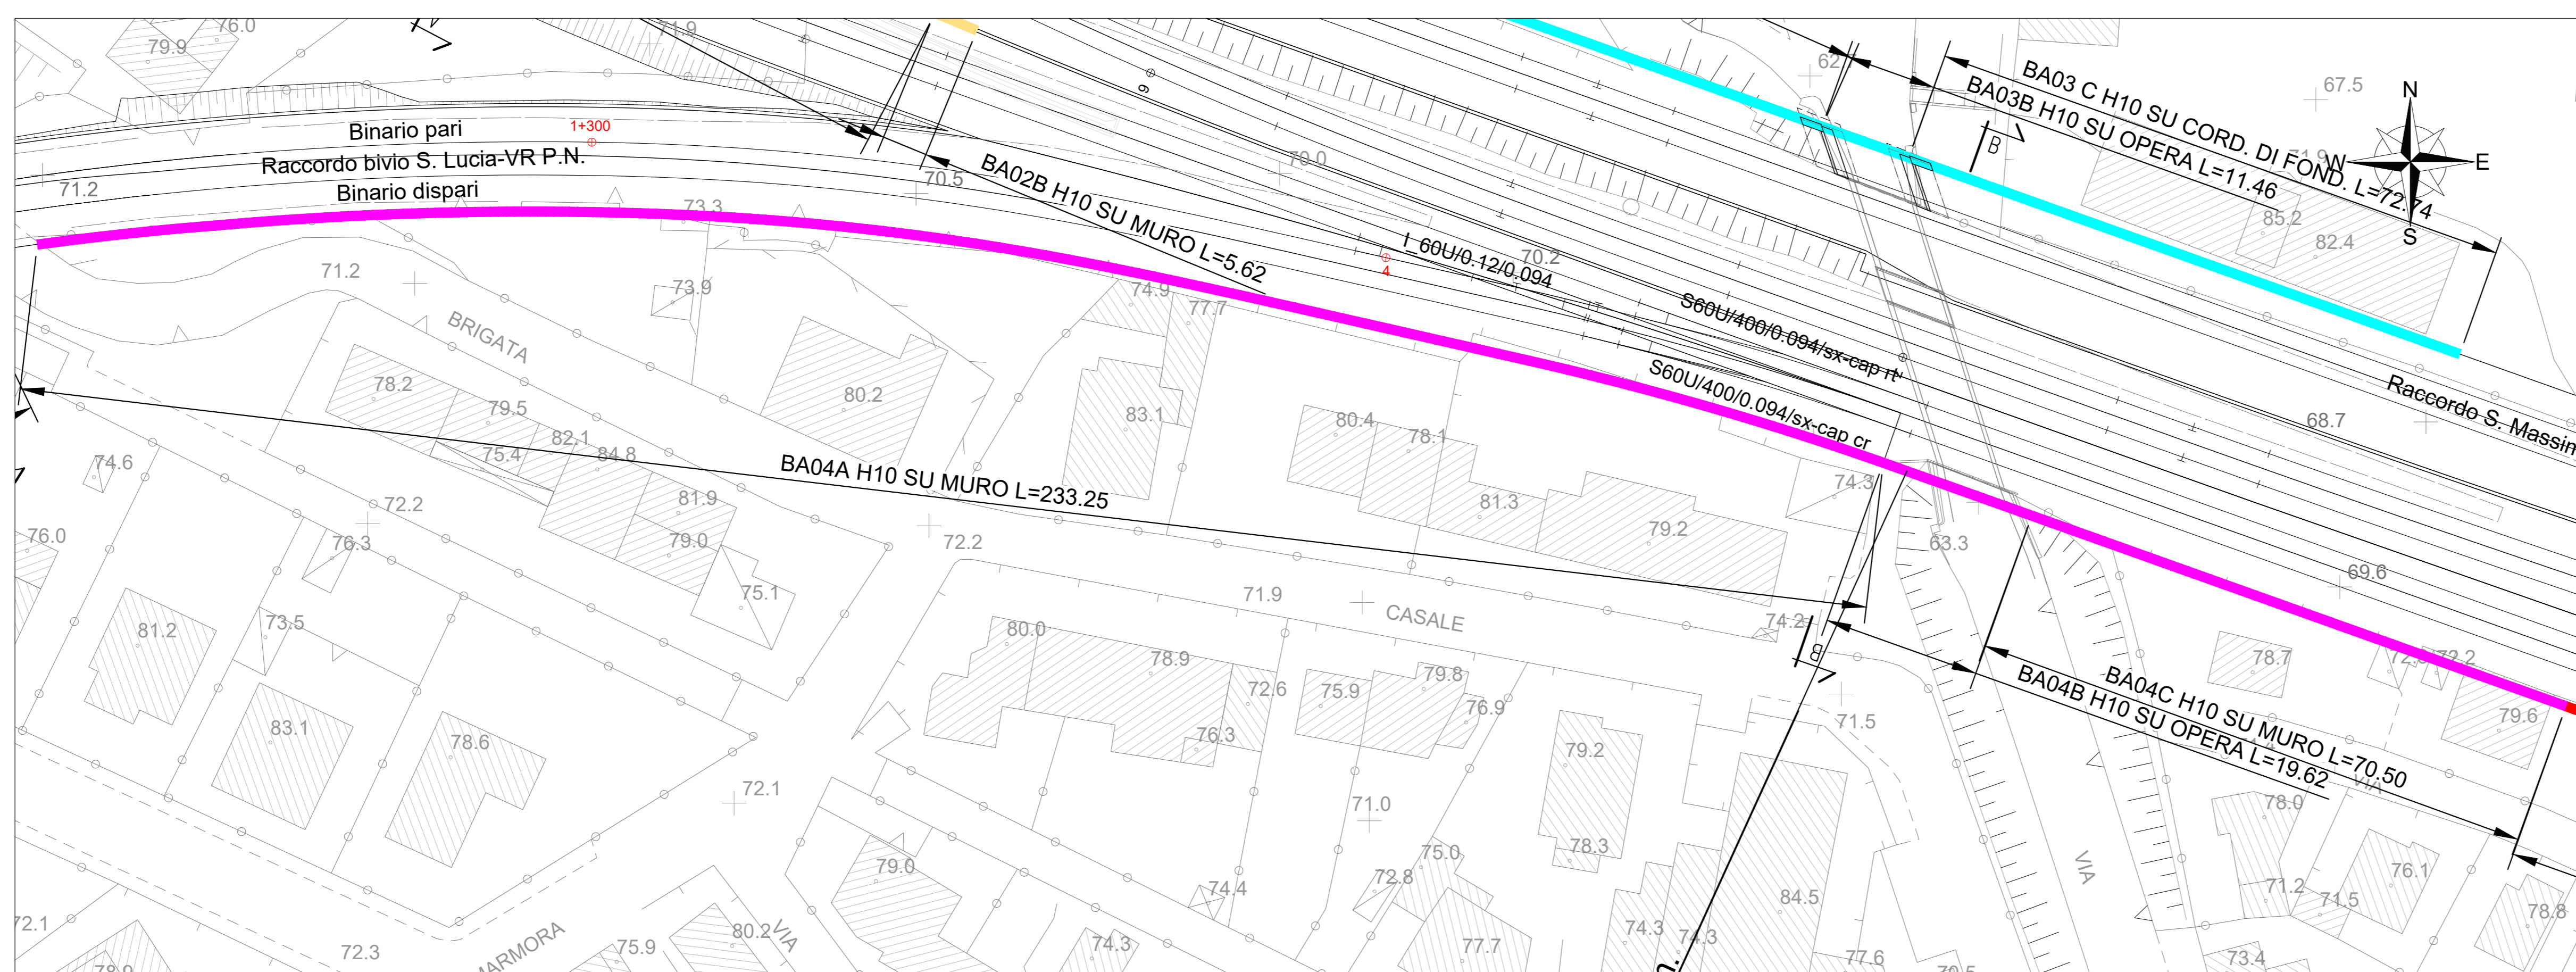



PIANTA
(SCALA 1:500)

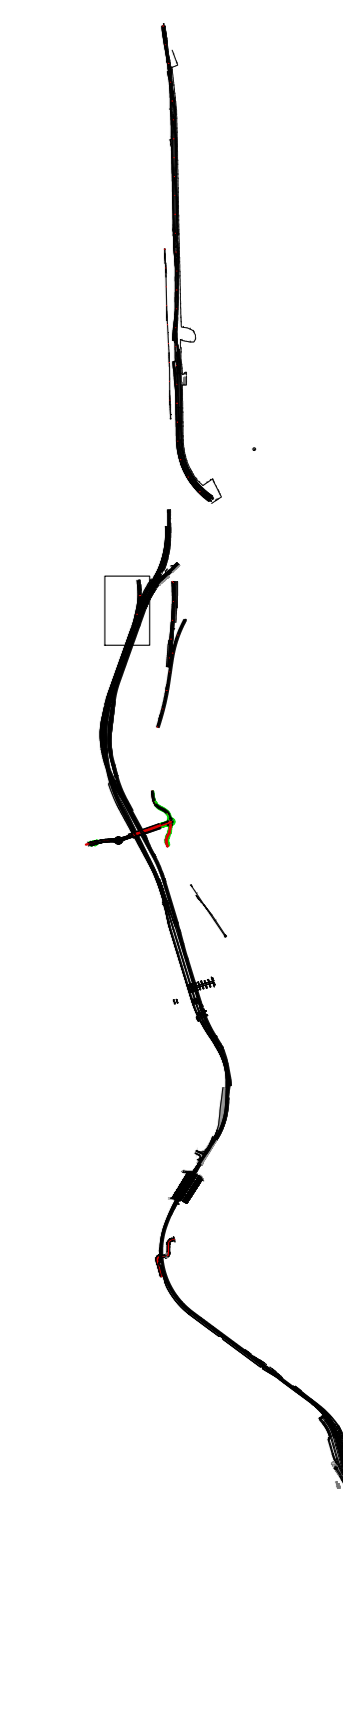

KEY PLAN
(SCALA 1:40000)

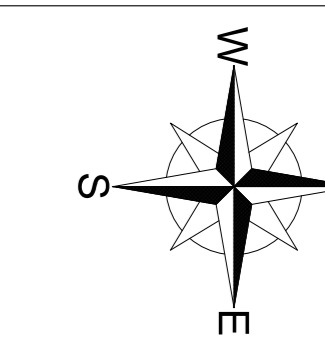

SEZIONE B-B
(SCALA 1:50)

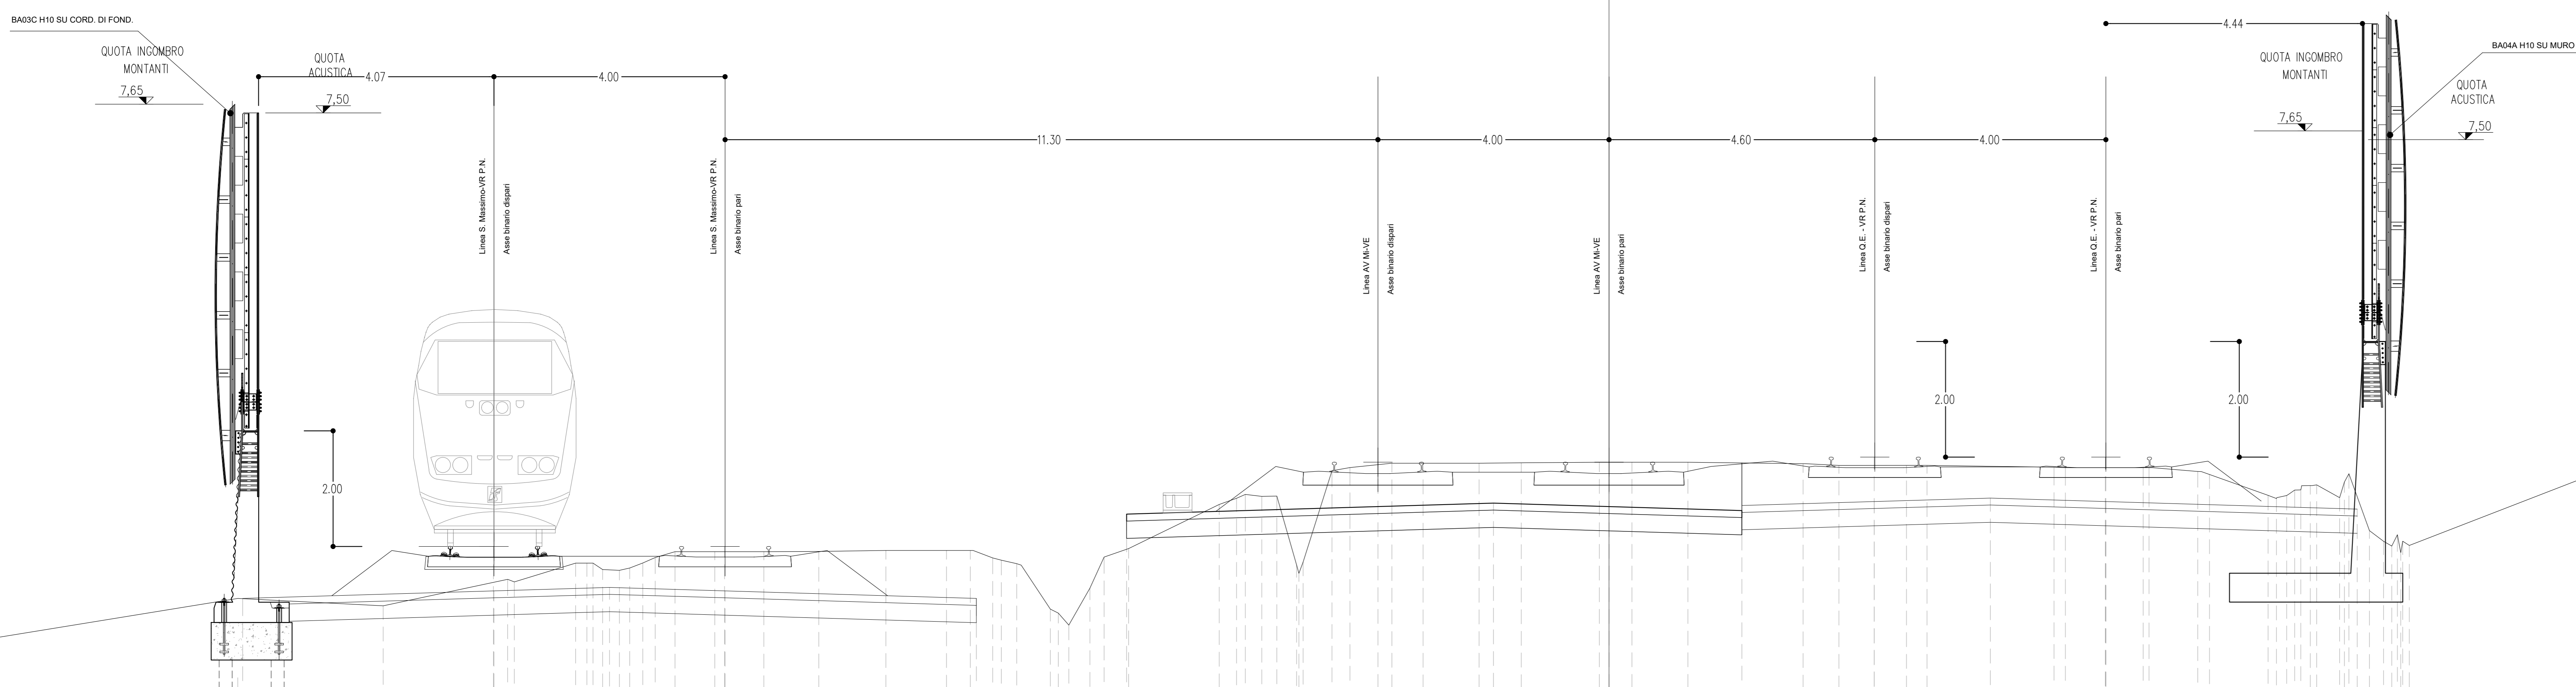

LEGENDA

— BARRIERA H10(7,50m DA PF)

BA04A	N° Profili attechti arretrati		
	79		
BA04B	N° moduli BT 96	N° moduli BM (150)	N° tralunghi
	3	4	22
	N° Profili attechti arretrati		
BA04C	24		



INFRASTRUTTURE FERROVIARIE STRATEGICHE DEFINITE DALLA LEGGE OBIETTIVO N. 443/01 e s.m.i

CUP: J14D2000010001

U.O. PROGETTAZIONE INTEGRATA NORD

PROGETTO DEFINITIVO

LINEA AV/AC MILANO - VENEZIA

LOTTO FUNZIONALE TRATTA AV/AC VERONA-PADOVA

NODO AV/AC DI VERONA: INGRESSO EST

CARPENTERIE BARRIERE

Planimetria e sezioni - Tav. 4/25

SCALA:
1:500/1:50

COMMESSA LOTTO FASE ENTE TIPO DOC. OPERA/DISCIPLINA PROGR. REV.

IN1A 20 D 26 P9 BA0000 004 A

Rev.	Descrizione	Redatto	Data	Verificato	Data	Approvato	Data	Autorizzato / Data
A	Emissione Esecutiva	V. Riale	Gen. 2022	M. Rigo	Gen. 2022	C. Mazzocchi	Gen. 2022	A. Pierago Gen. 2022

File: IN1A2003P9BA000001_25A.DWG

n. Elab.: