

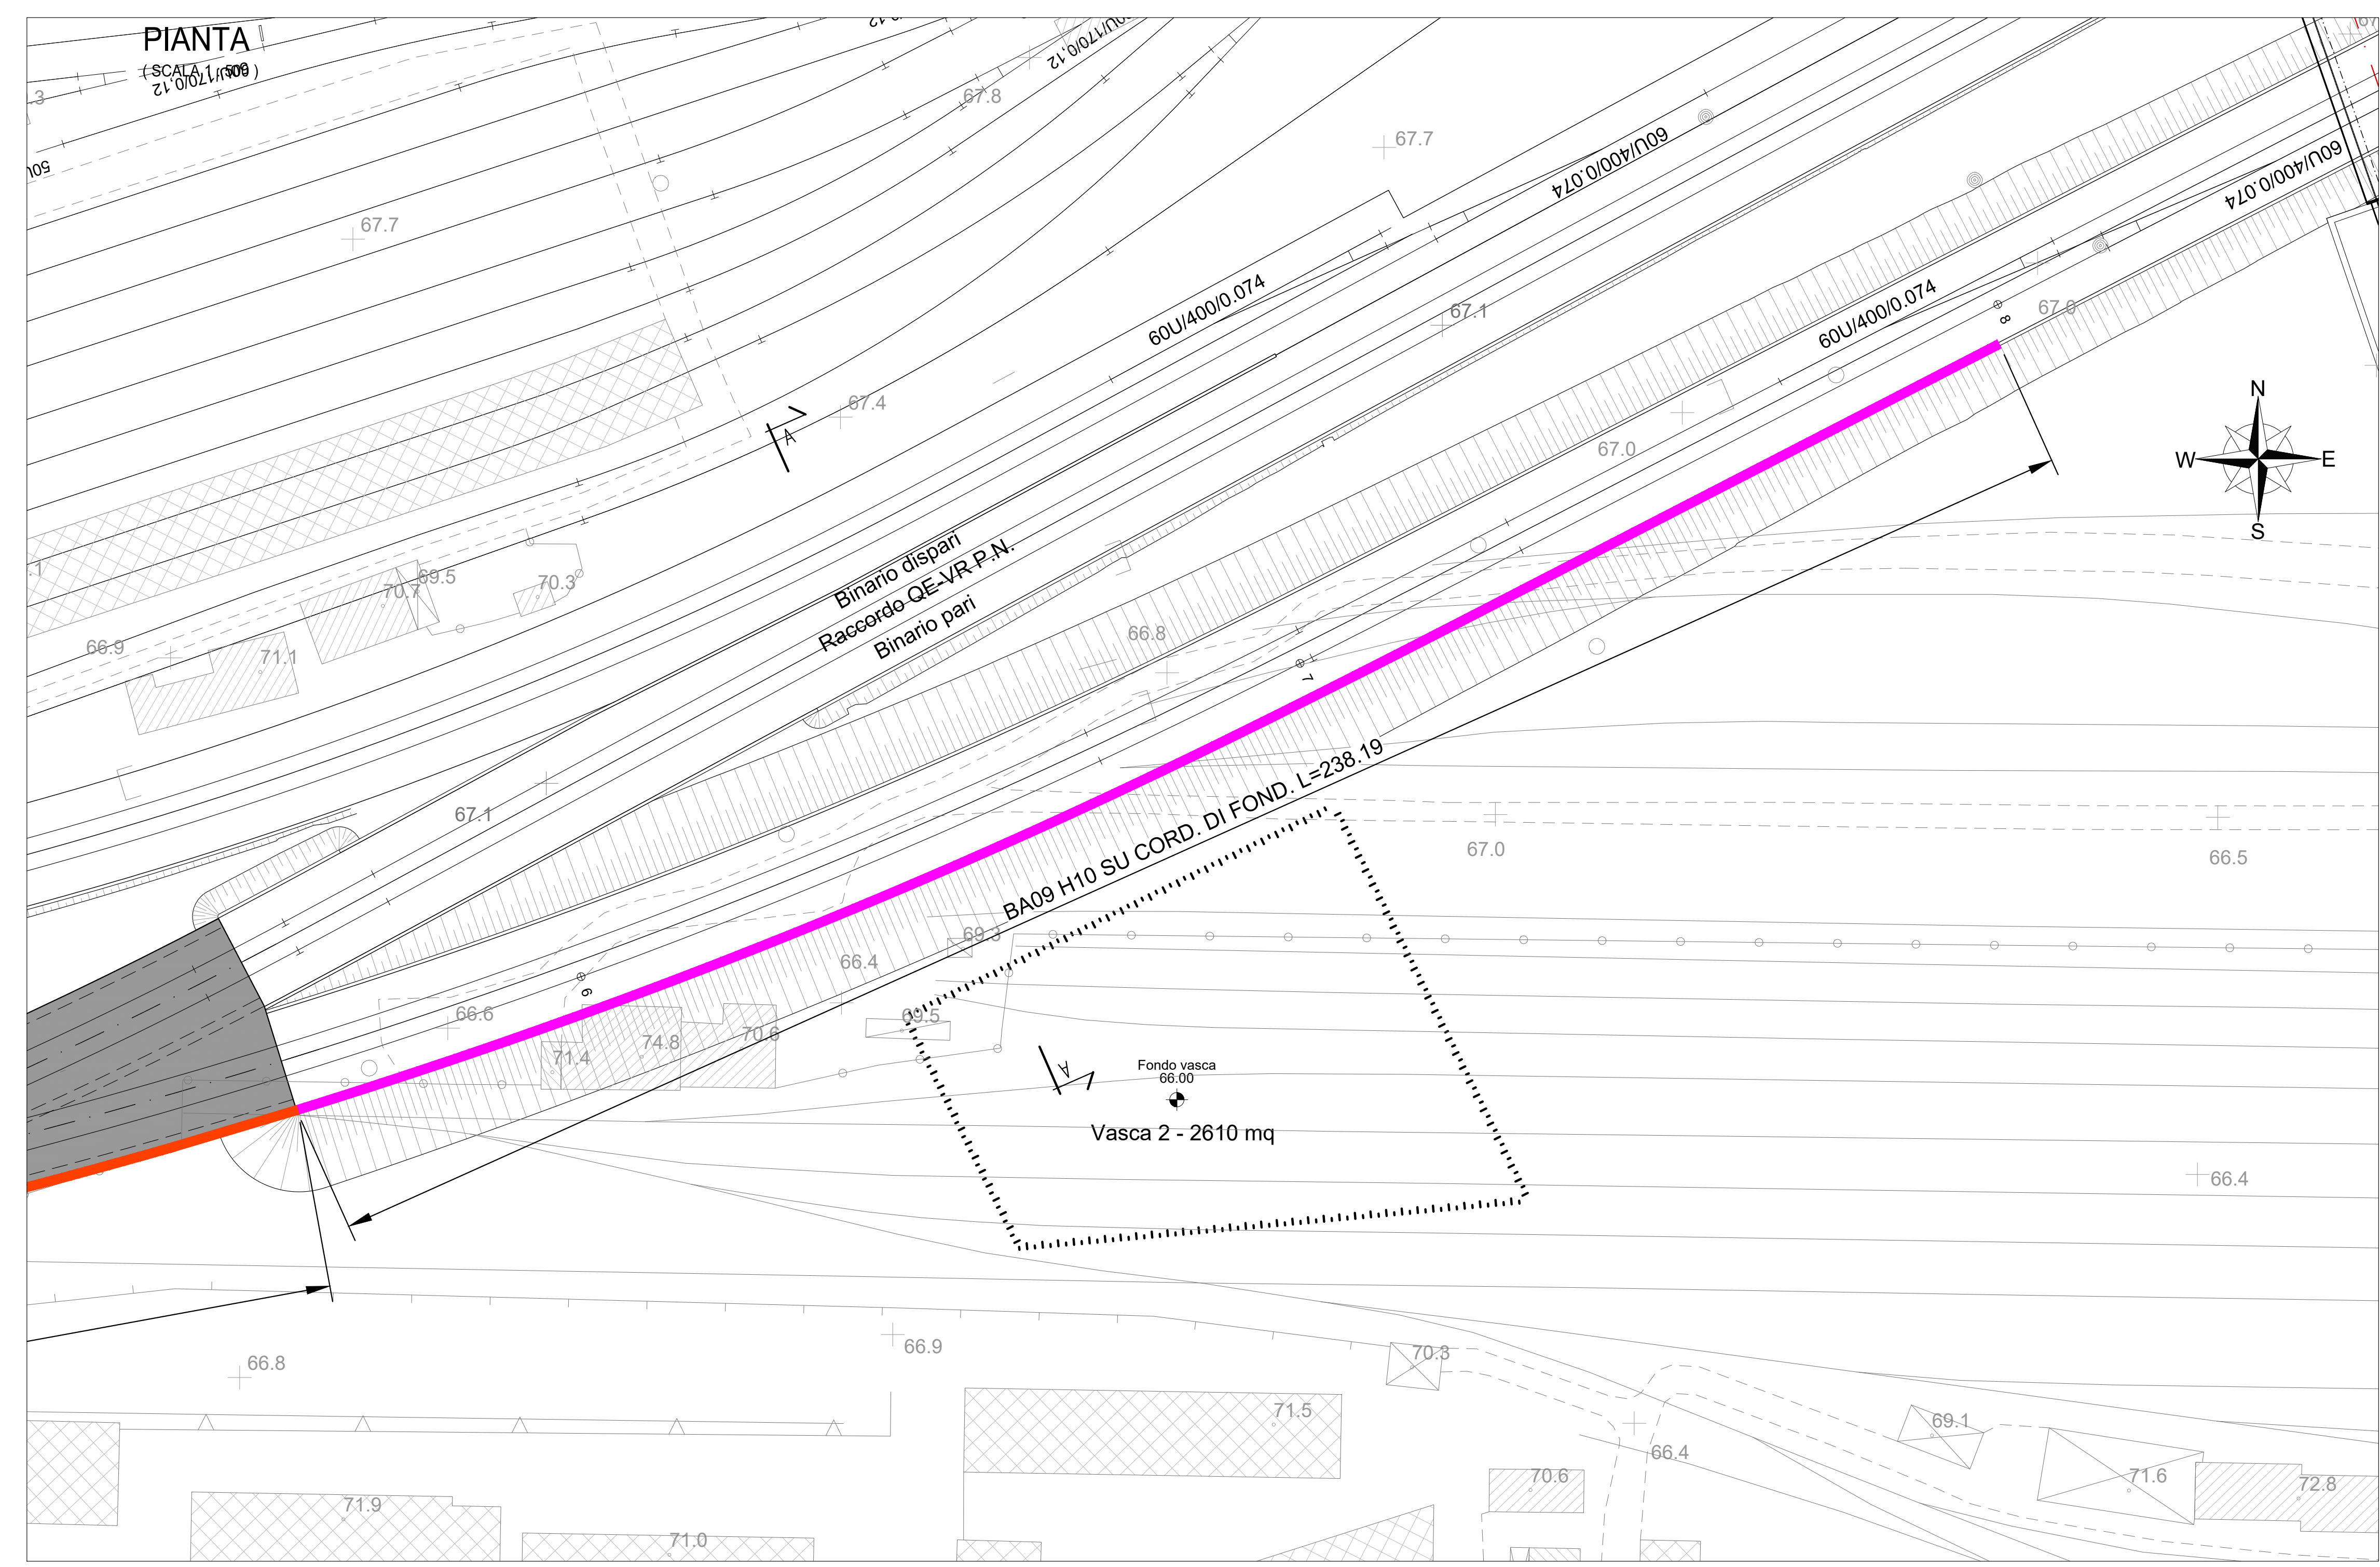
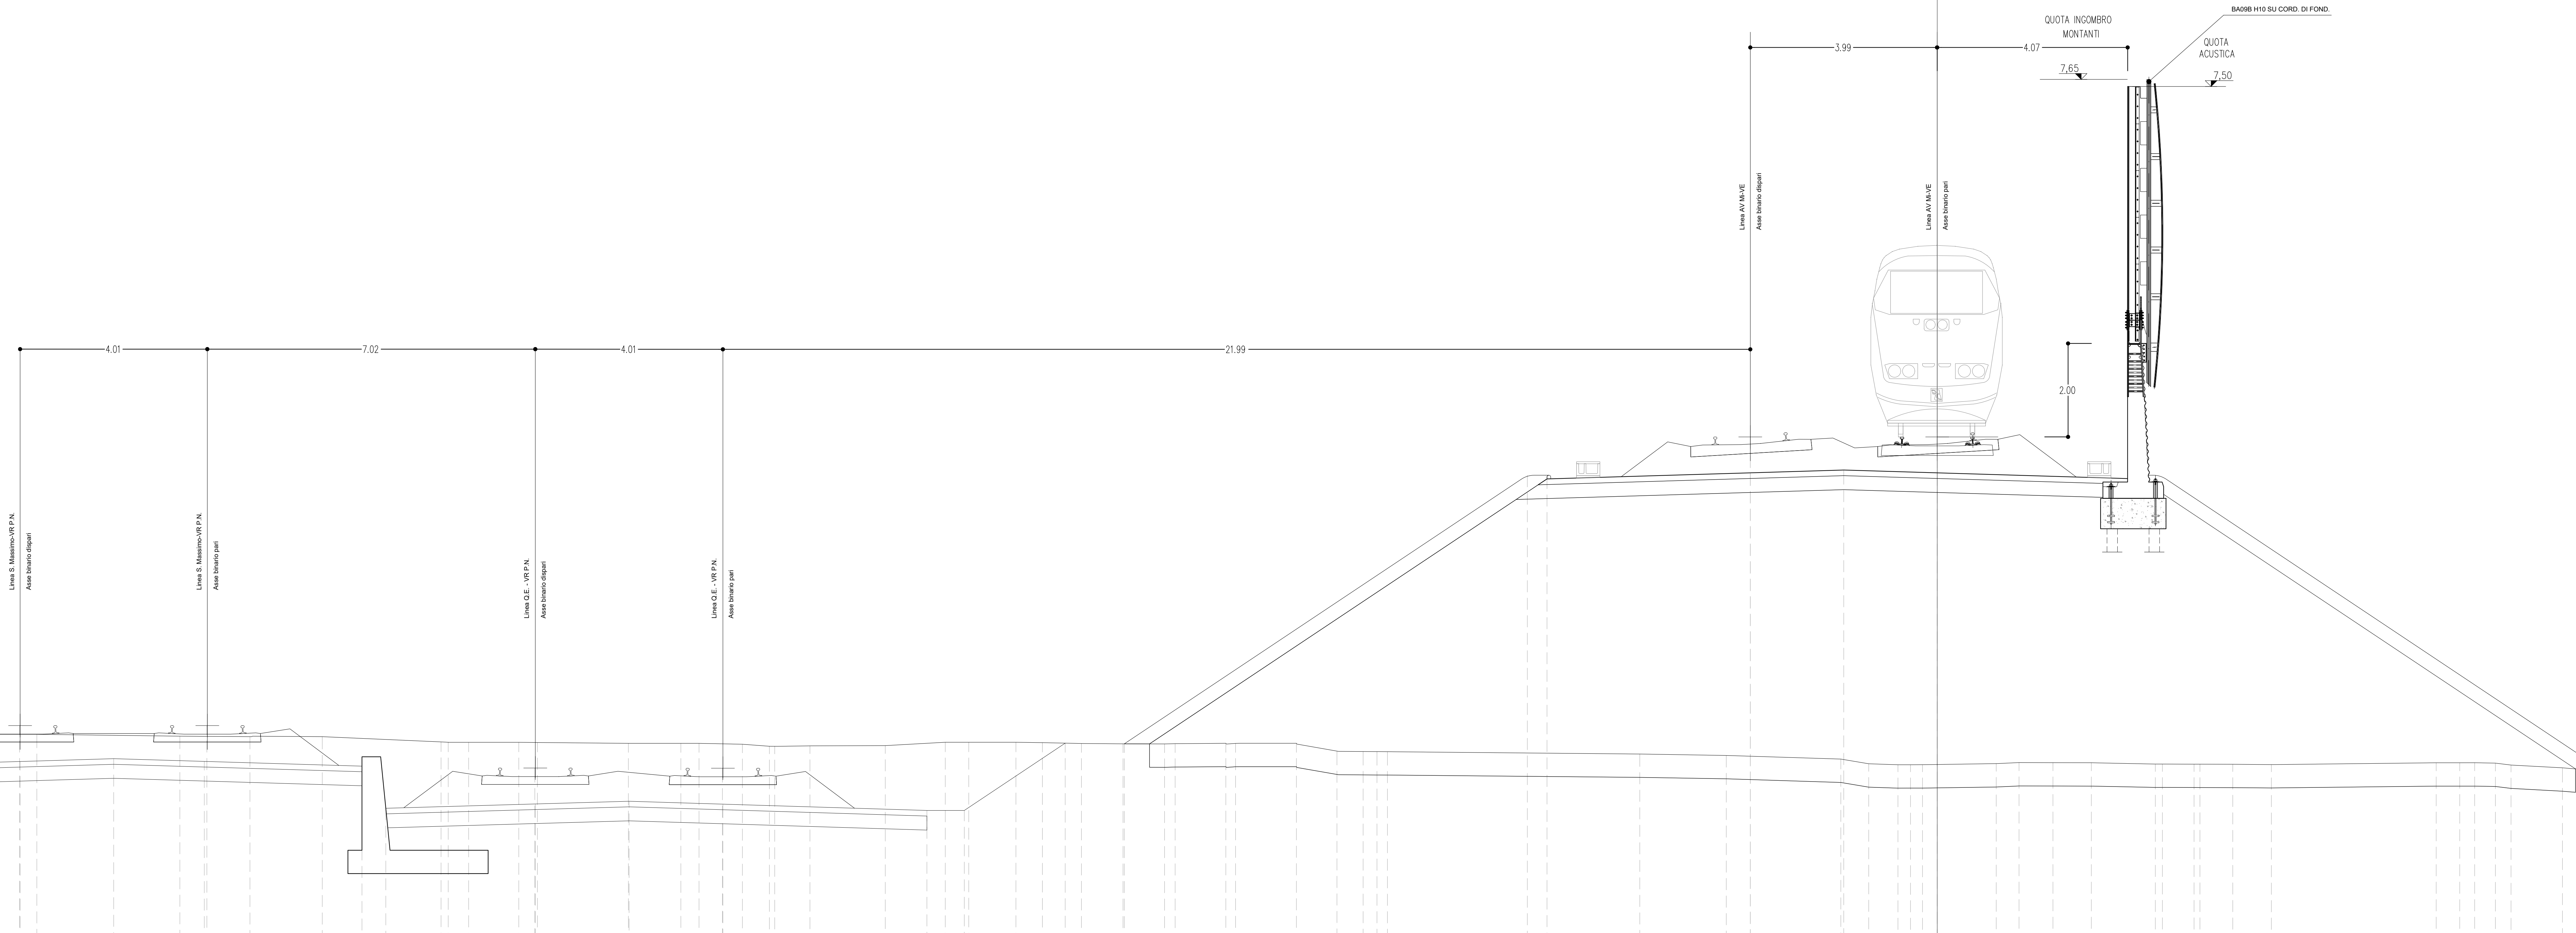


SEZIONE A-A  
(SCALA 1:50)

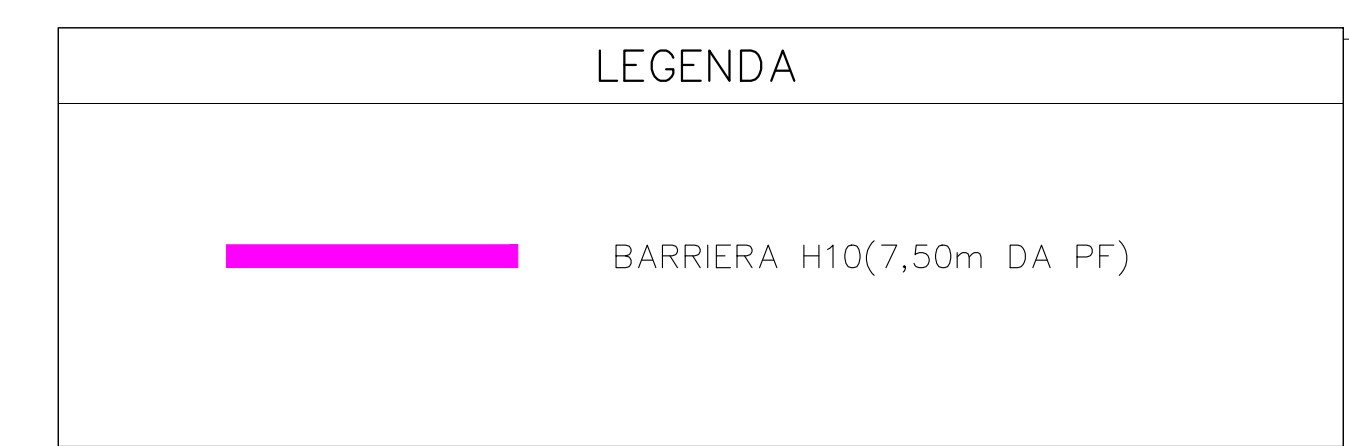

SEZIONE CORDOLO  
(SCALA 1:25)

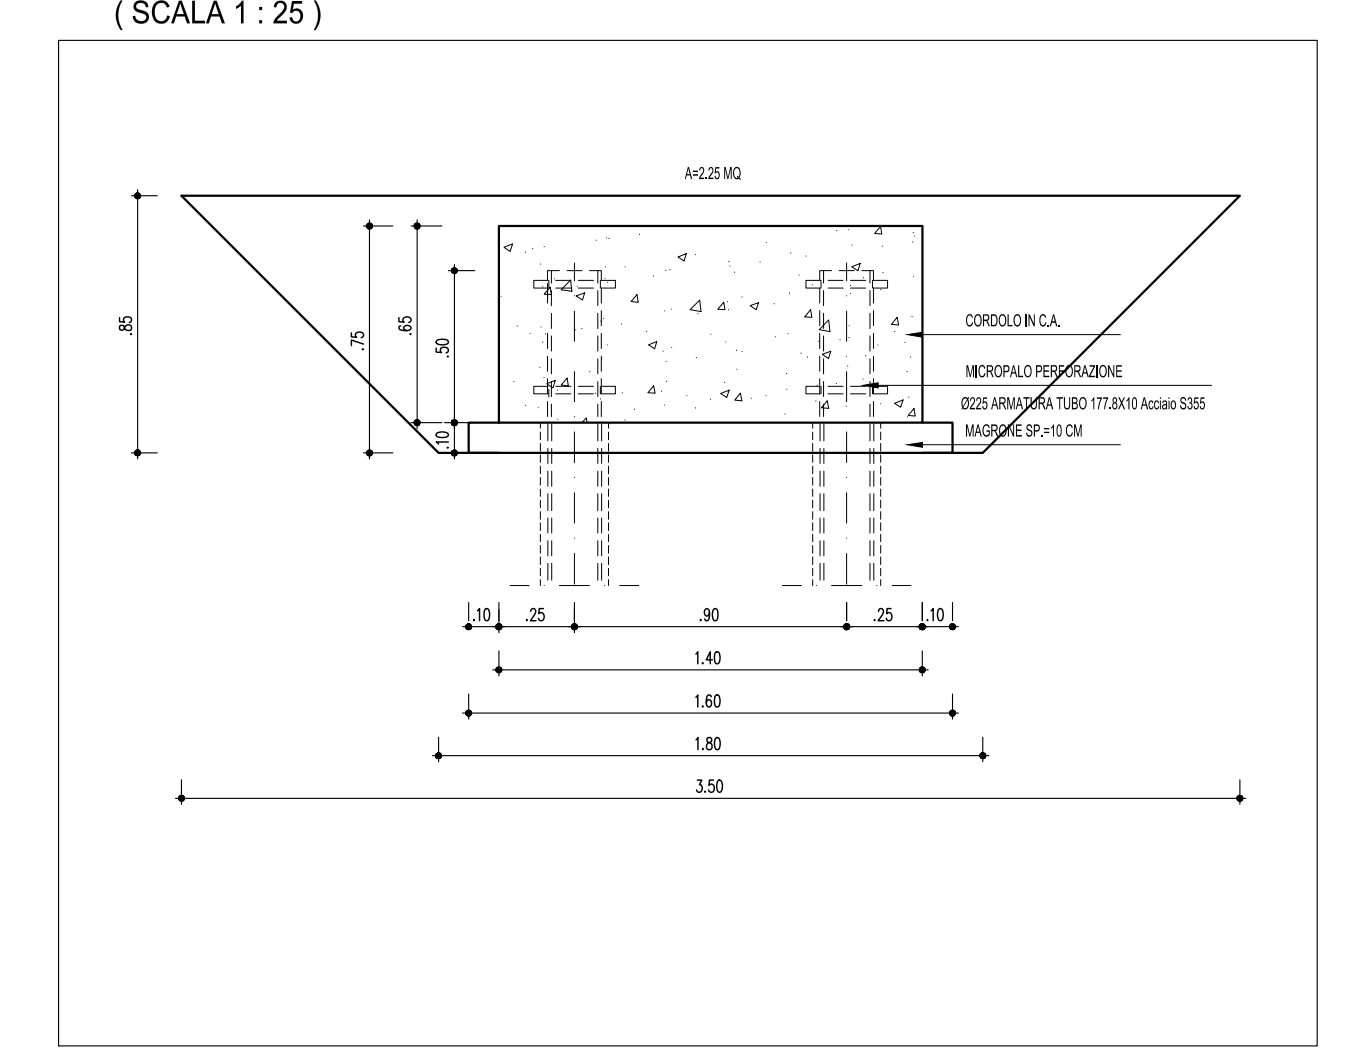

COMMITTENTE:  
**RFI**  
 RETE FERROVIARIA ITALIANA  
 GRUPPO FERROVIE DELLO STATO ITALIANE

PROGETTAZIONE:  
**ITALFERR**  
 GRUPPO FERROVIE DELLO STATO ITALIANE

INFRASTRUTTURE FERROVIARIE STRATEGICHE DEFINITE DALLA  
 LEGGE OBIETTIVO N. 443/01 e s.m.i.

U.O. PROGETTAZIONE INTEGRATA NORD  
 PROGETTO DEFINITIVO  
 LINEA AV/AC MILANO - VENEZIA  
 LOTTO FUNZIONALE TRATTA AV/AC VERONA-PADOVA  
 NODO AV/AC DI VERONA: INGRESSO EST

CARPENTERIE BARRIERE  
 Planimetria e sezioni - Tav. 9/25

SCALA:  
 1:500/1:50

COMMESSA	LOTTO	FASE	ENTE	TIPO DOC.	OPERA/DISCIPLINA	PROGR.	REV.	
IN1A	20	D	26	P9	BA0000	009	A	
Rev.	Descrizione	Redatto	Data	Verificato	Data	Approvato	Data	Autorizzato / Data
A	Emissione Esecutiva	V. Riale	Gen. 2022	M. Rigo	Gen. 2022	C. Mazzocchi	Gen. 2022	A. Pierago Gen. 2022

Volume scavo cordolo di fondazione (mc)	Volume scavo montepi (mc)	N° montepi L=10 m	N° moduli BT 95 (M) (50)	Cordolo (mc)	N° trabocchi
538.69	128	320	79	80	216.98