



PIANTA  
(SCALA 1:500)

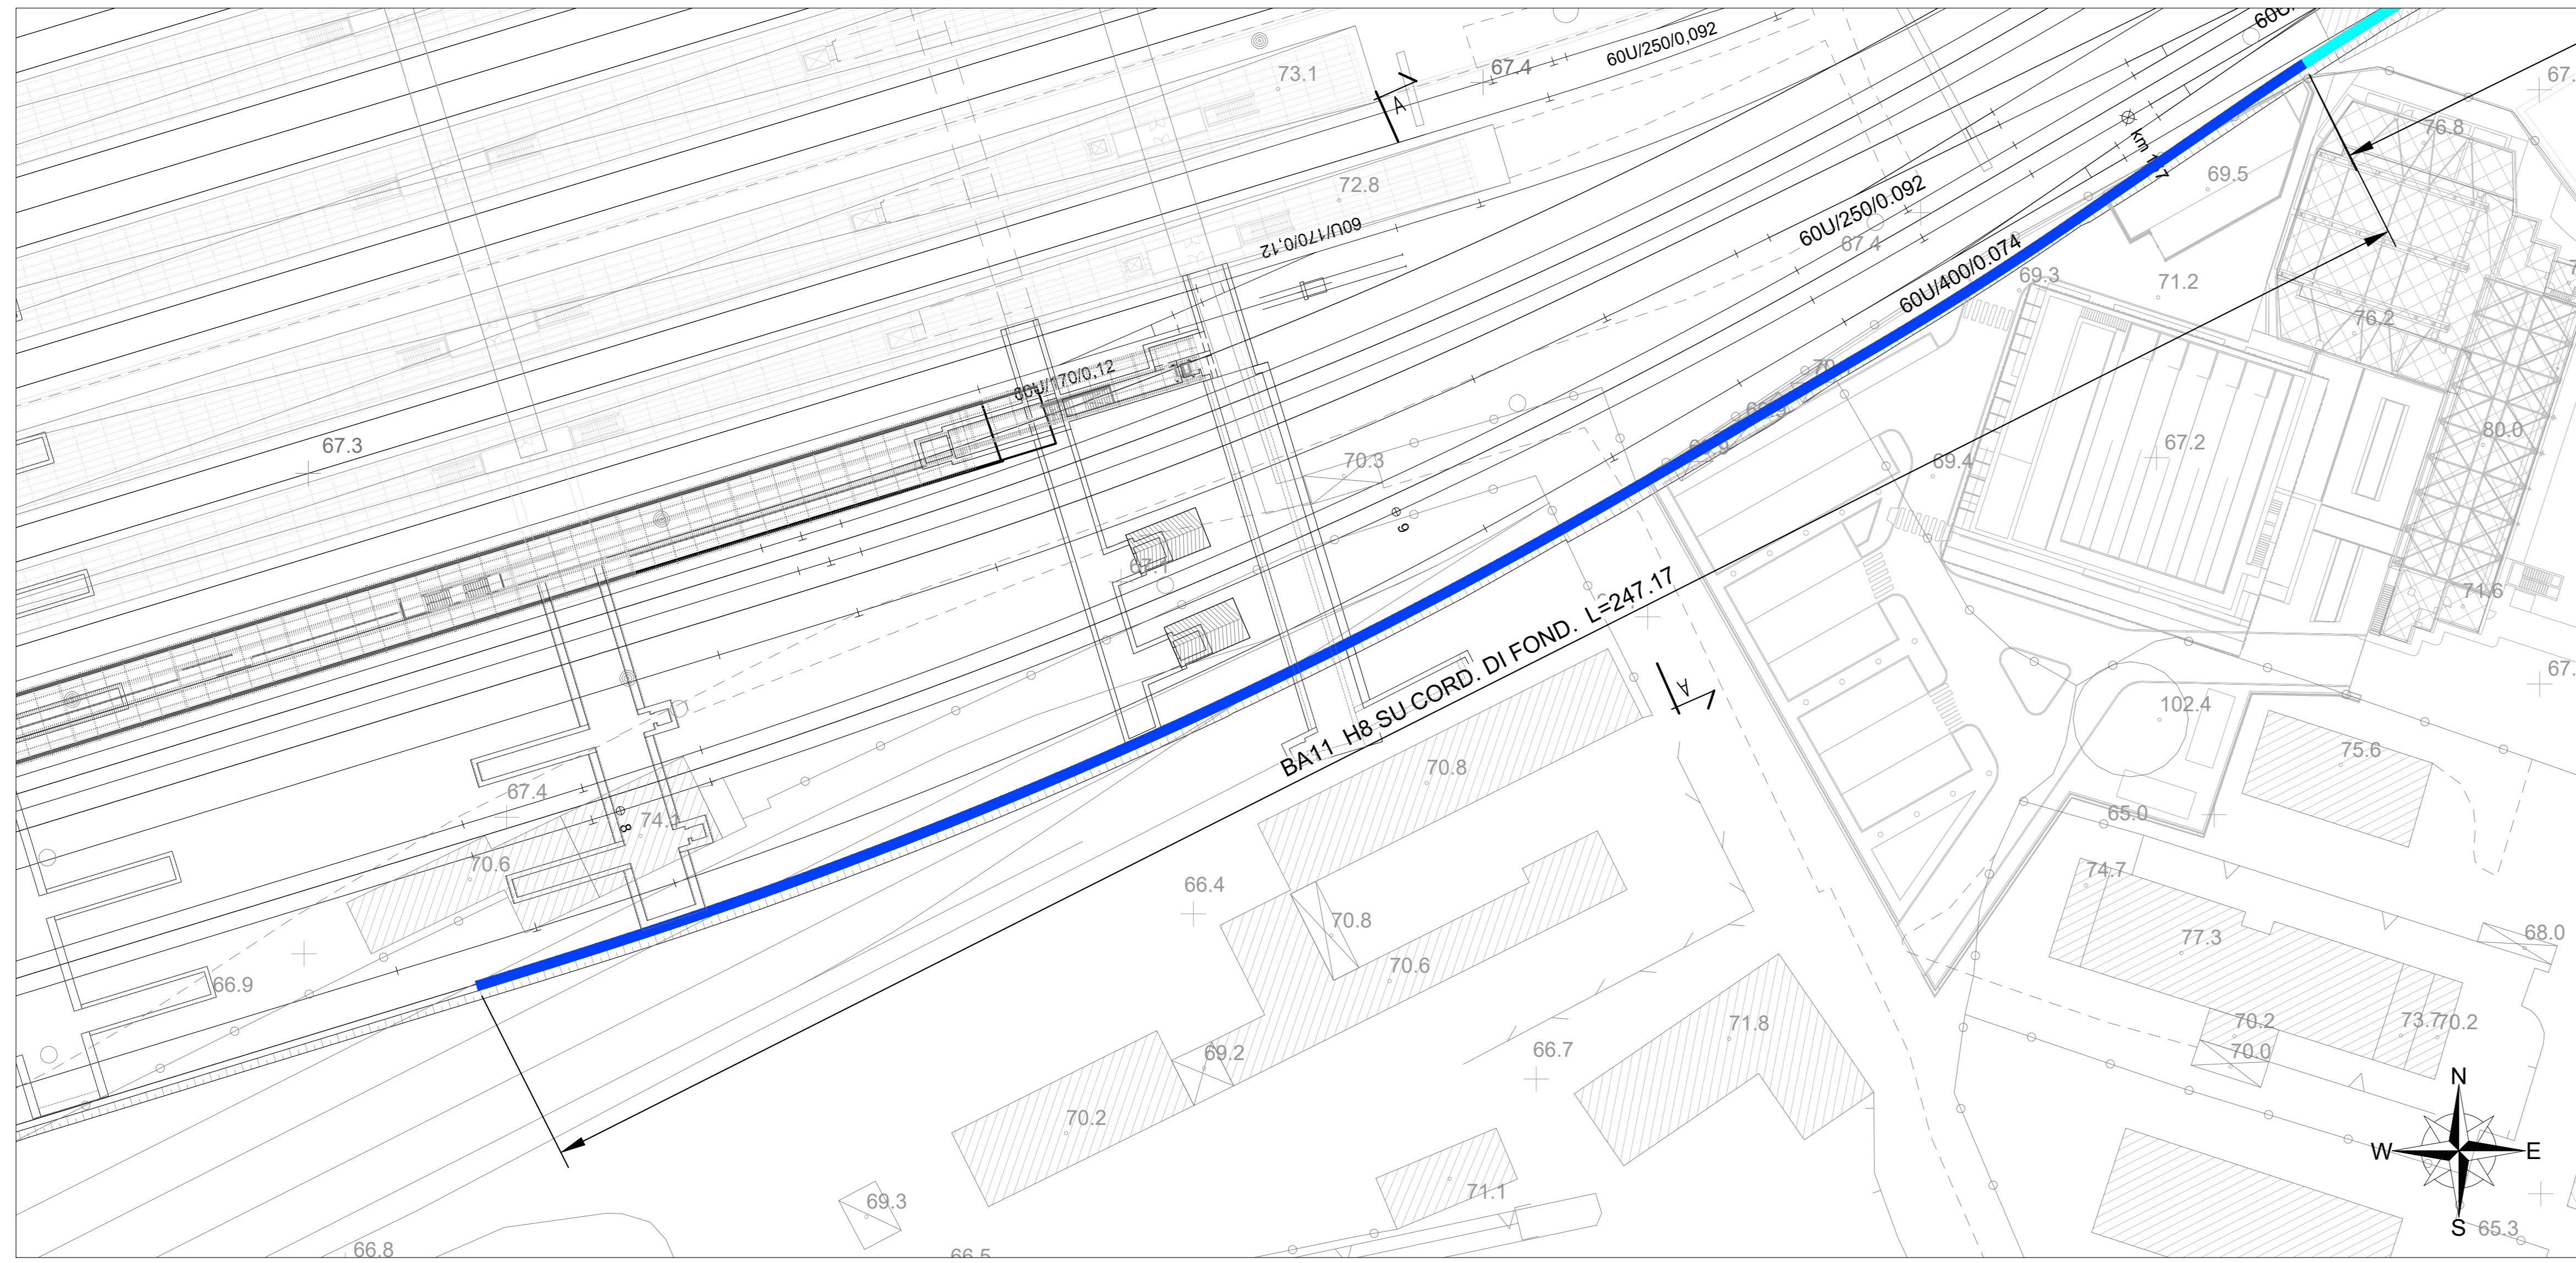


SEZIONE CORDOLO  
(SCALA 1:25)

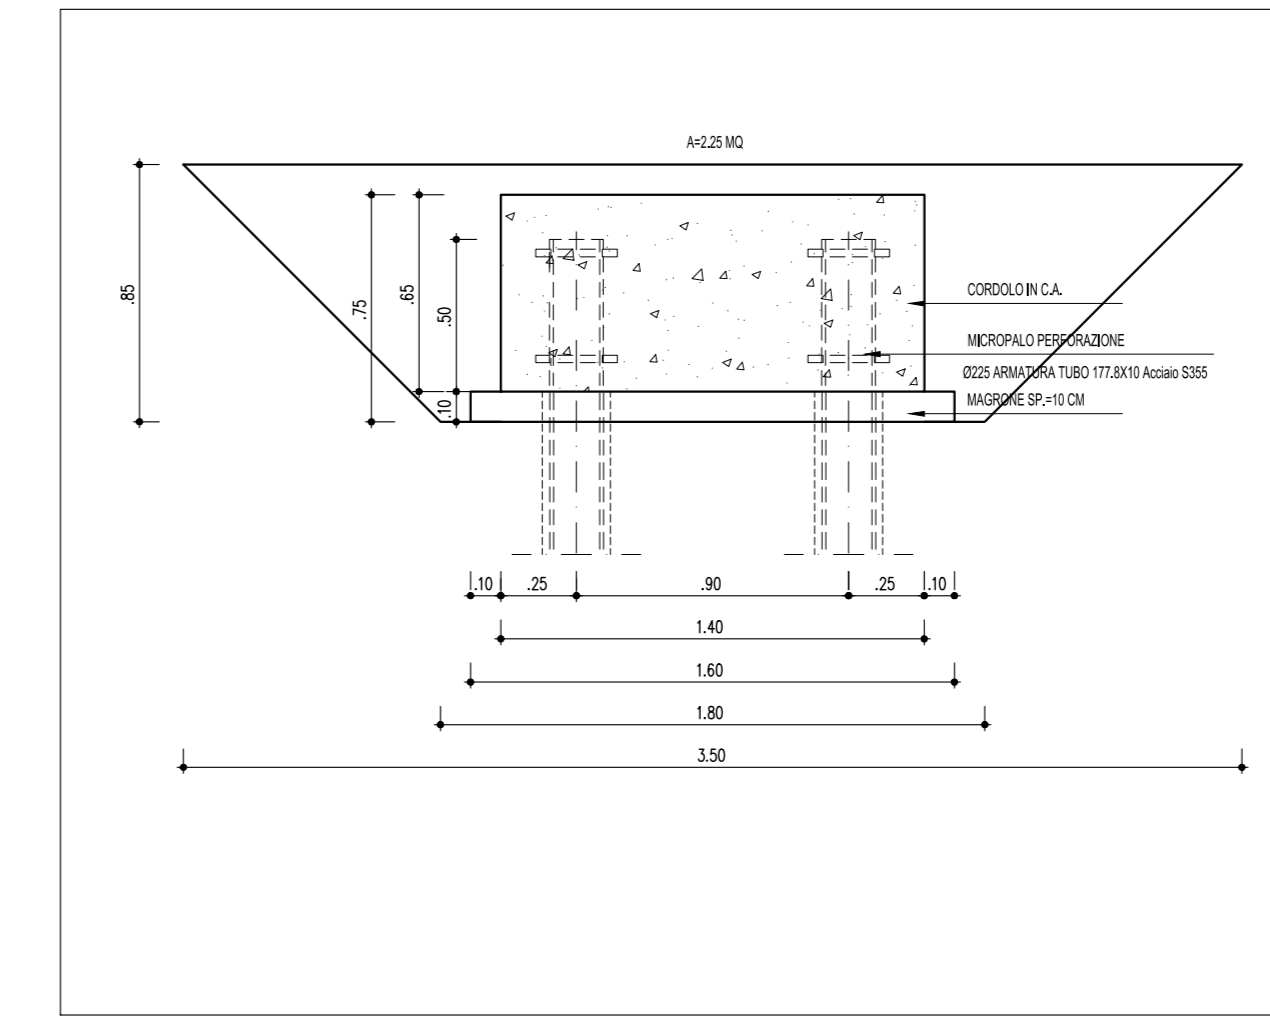

KEY PLAN  
(SCALA 1:40000)



SEZIONE A-A  
(SCALA 1:50)

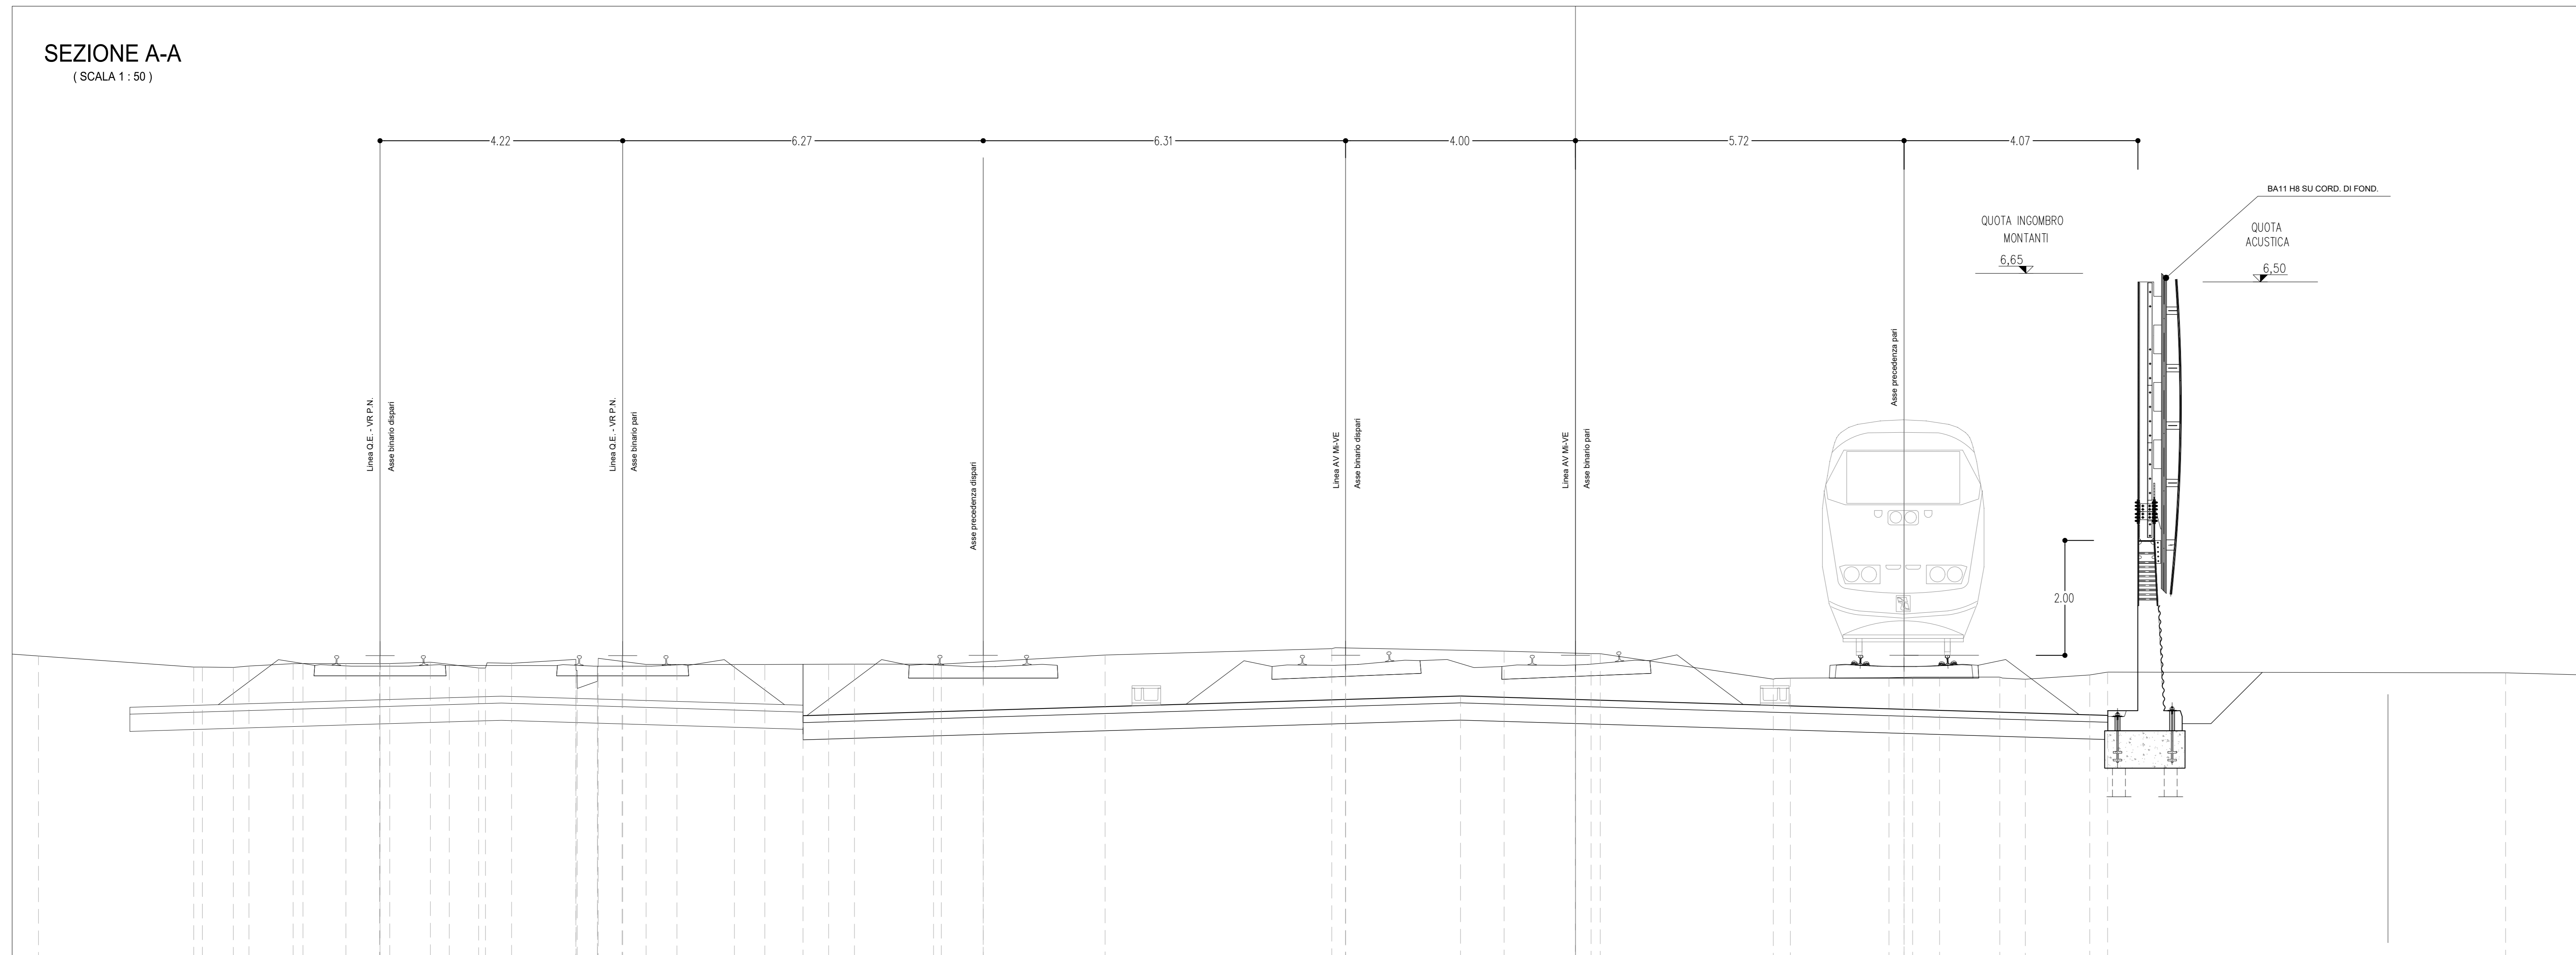

LEGENDA

BARRIERA H8 (6,50m DA PF)

Volume scavo cordolo di fondazione (mc)	Volume scavo micropali (mc)	N° micropali L=10 m	N° moduli BF 95	N° moduli BM (130)	Costo (mc)	N° tirafondi
596.13	132.80	332	82	83	224.92	496

COMMITTENTE:



PROGETTAZIONE:



INFRASTRUTTURE FERROVIARIE STRATEGICHE DEFINITE DALLA LEGGE OBIETTIVO N. 443/01 e s.m.i

CUP: J14D2000010001

U.O. PROGETTAZIONE INTEGRATA NORD

PROGETTO DEFINITIVO

LINEA AV/AC MILANO - VENEZIA

LOTTO FUNZIONALE TRATTA AV/AC VERONA-PADOVA

NODO AV/AC DI VERONA: INGRESSO EST

CARPENTERIE BARRIERE

Planimetria e sezioni - Tav. 11/25

SCALA:  
1:500/1:50

COMMESSA LOTTO FASE ENTE TIPO DOC. OPERA/DISCIPLINA PROGR. REV.

IN1A 20 D 26 P9 BA00000 011 A

Rev.	Descrizione	Redatto	Data	Verificato	Data	Approvato	Data	Autorizzato / Data
A	Emissione Esecutiva	V. Riale	Gen. 2022	M. Rigo	Gen. 2022	C. Mazzocchi	Gen. 2022	A. Perigo Gen. 2022

File: IN1A0003PBA000001\_25A.DWG

n. Elab.: