



SEZIONE CORDOLO
(SCALA 1:25)

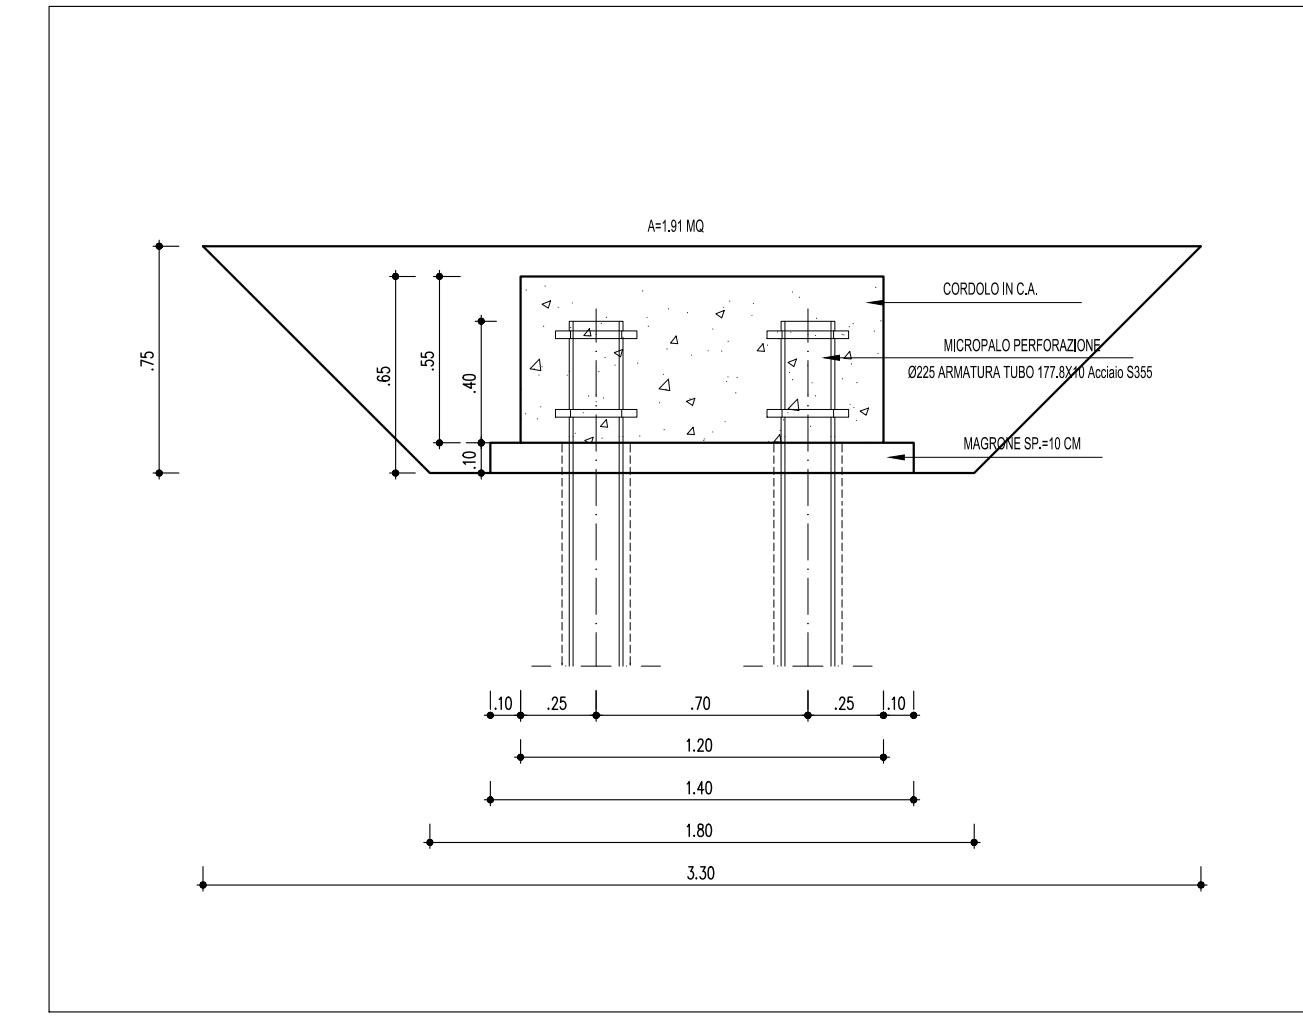

SEZIONE A-A
(SCALA 1:50)

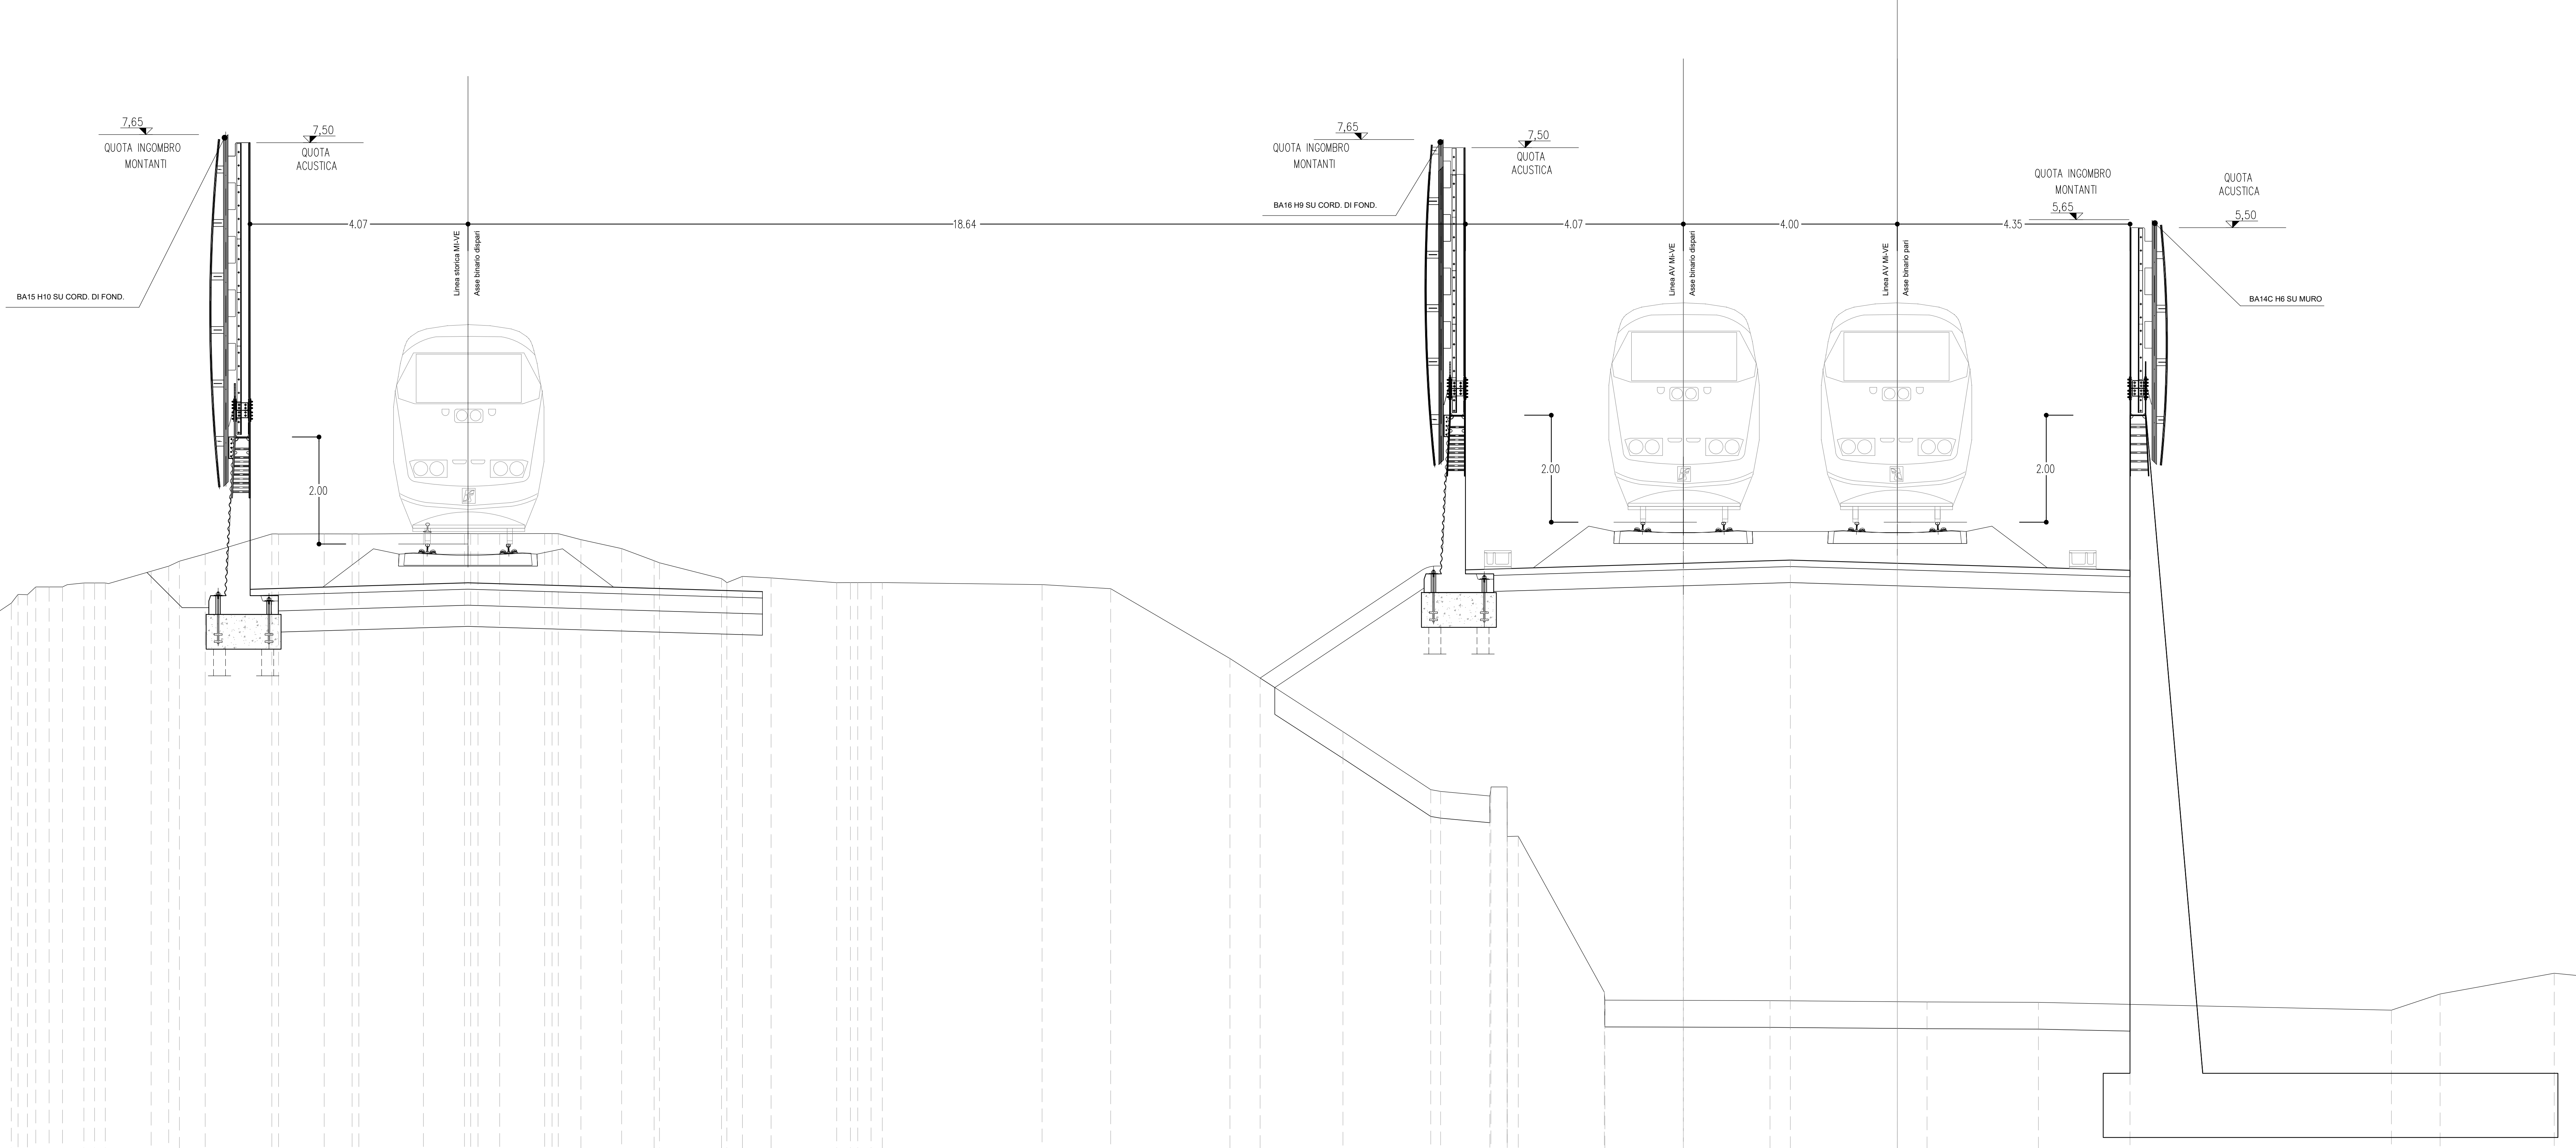

LEGGENDA

— BARRIERA H10(7,50m DA PF)

	Volume scavo cordone di fondazione (mc)	Volume scavo micropali (mc)	N° micropali L=9 m	N° montanti B176	N° moduli BM (176)	Cordone (mc)	N° tiranti
BA14A	736.48	279.36	776	128	130	255.18	776
BA14B	N° Pali/attacchi anelli						
	47						

COMMITTENTE:

PROGETTAZIONE:

INFRASTRUTTURE FERROVIARIE STRATEGICHE DEFINITE DALLA LEGGE OBIETTIVO N. 443/01 e s.m.i

CUP: J14D2000010001

U.O. PROGETTAZIONE INTEGRATA NORD

PROGETTO DEFINITIVO

**LINEA AV/AC MILANO - VENEZIA
LOTTO FUNZIONALE TRATTA AV/AC VERONA-PADOVA**

NODO AV/AC DI VERONA: INGRESSO EST

CARPENTERIE BARRIERE
Planimetria e sezioni - Tav. 14/25

SCALA: 1:500/1:50

COMMESSA	LOTTO	FASE	ENTE	TIPO DOC.	OPERA/DISCIPLINA	PROGR.	REV.
IN1A	20	D	26	P9	BA0000	014	A

Rev.	Descrizione	Redatto	Data	Verificato	Data	Approvato	Data	Autorizzato / Data
A	Emissione Esecutiva	V. Rinaldi	Gen. 2022	M. Rigo	Gen. 2022	C. Mazzonchi	Gen. 2022	A. Perigo Gen. 2022

File: in1420003PBA000001_25A.DWG n. Elab.: