



PIANTA
(SCALA 1:500)


KEY PLAN
(SCALA 1:4000)

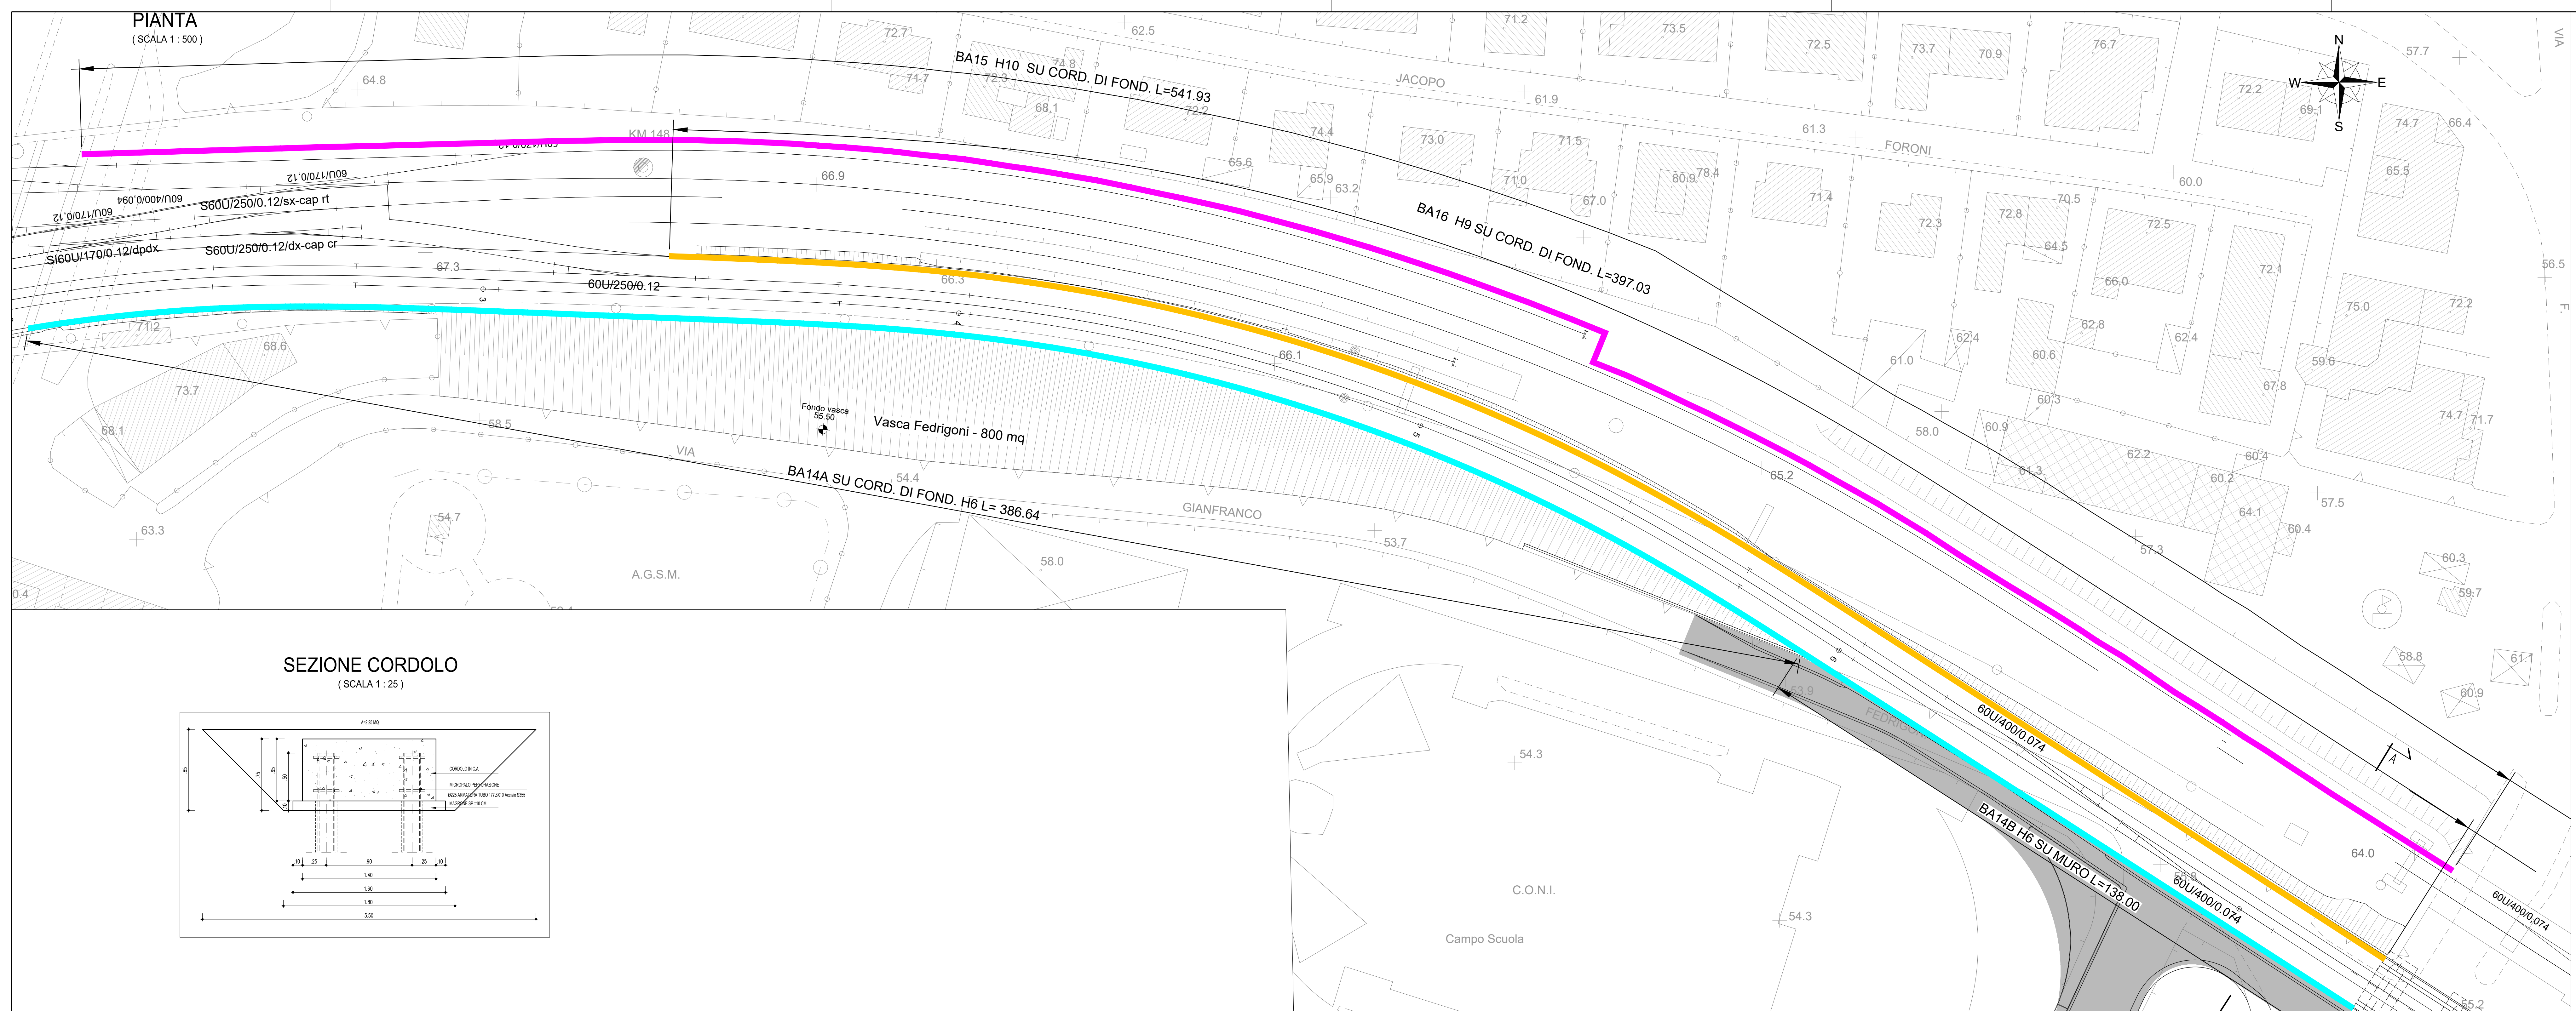

SEZIONE CORDOLO
(SCALA 1:25)

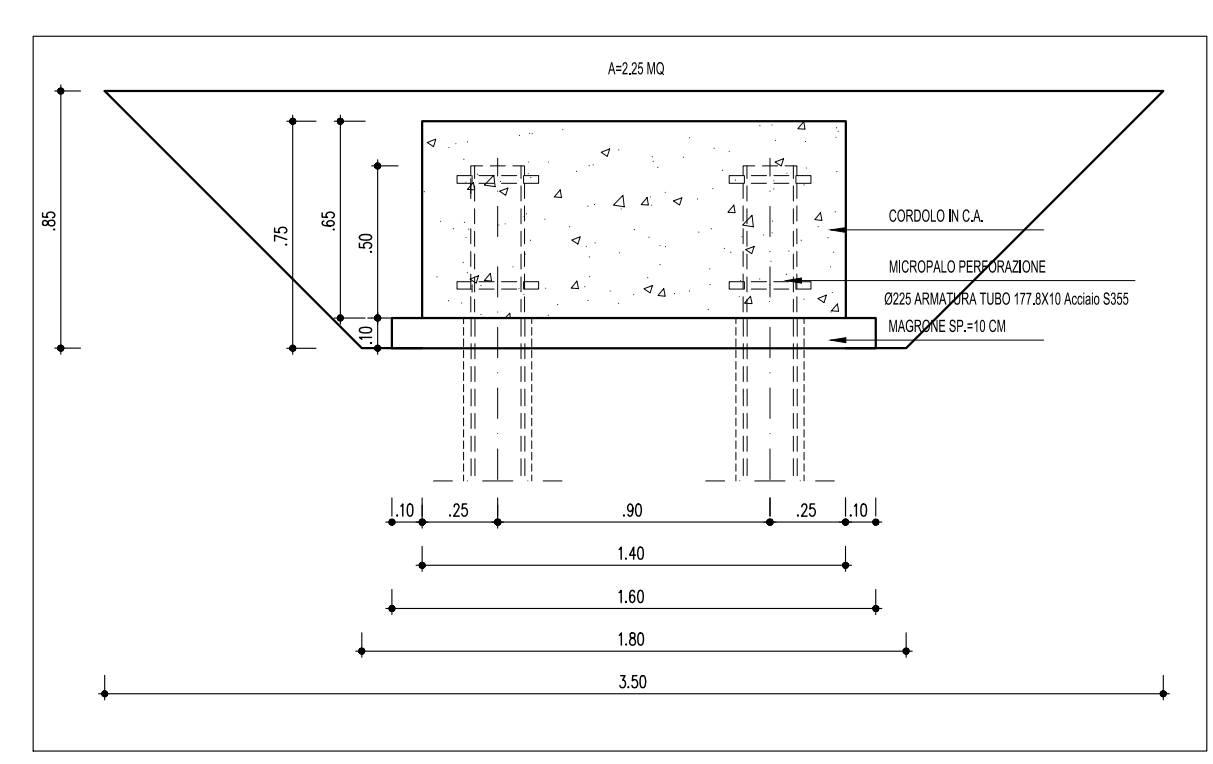

SEZIONE A-A
(SCALA 1:50)

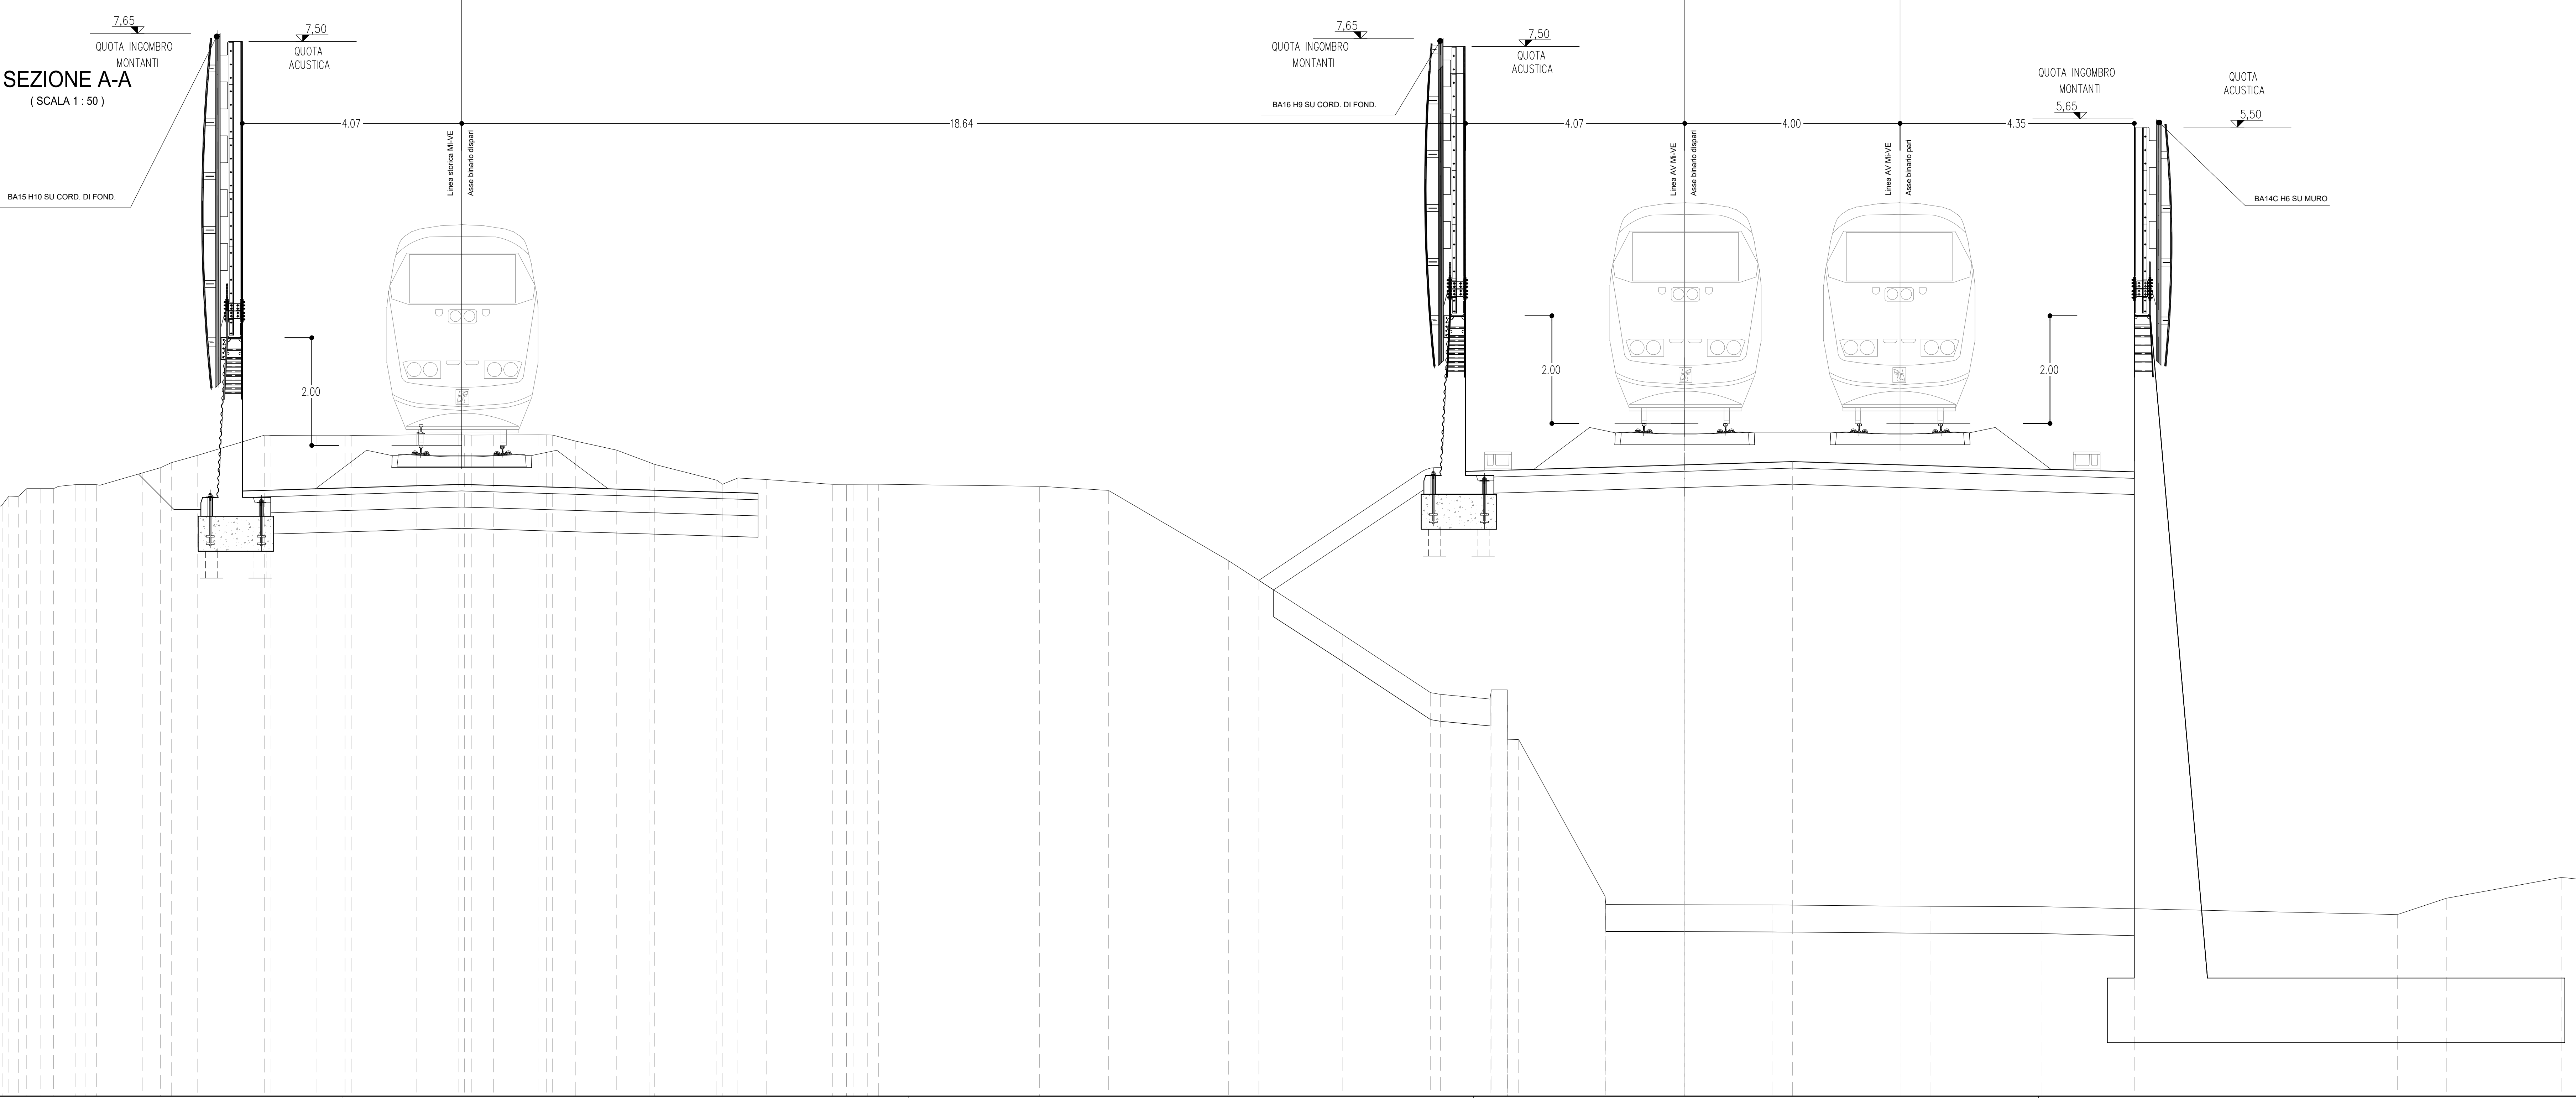

Volume scavo cordoli di fondazione (mc)	Volume scavo micropali (mc)	N° micropali L=10 m	N° moduli BT 55	N° moduli BM (130)	Corrido (mc)	N° tiranti
1218.34	292.40	726	150	182	483.16	1098

LEGENDA

BARRIERA H10(7,50m DA PF)

COMMITTENTE:



PROGETTAZIONE:



INFRASTRUTTURE FERROVIARIE STRATEGICHE DEFINITE DALLA LEGGE OBIETTIVO N. 443/01 e s.m.i

CUP: J14D2000010001

U.O. PROGETTAZIONE INTEGRATA NORD

PROGETTO DEFINITIVO

LINEA AV/AC MILANO - VENEZIA

LOTTO FUNZIONALE TRATTA AV/AC VERONA-PADOVA

NODO AV/AC DI VERONA: INGRESSO EST

CARPENTERIE BARRIERE

Planimetria e sezioni - Tav. 15/25

SCALA:
1:500/1:50

COMMESSA	LOTTO	FASE	ENTE	TIPO DOC.	OPERA/DISCIPLINA	PROGR.	REV.
IN1A	20	D	26	P9	BA0000	015	A

Rev.	Descrizione	Redatto	Data	Verificato	Data	Approvato	Data	Autorizzato / Data
A	Emissione Esecutiva	V. Riale	Gen. 2022	M. Rigo	Gen. 2022	C. Mazzocchi	Gen. 2022	A. Perigo Gen. 2022