




PIANTA
(SCALA 1:500)

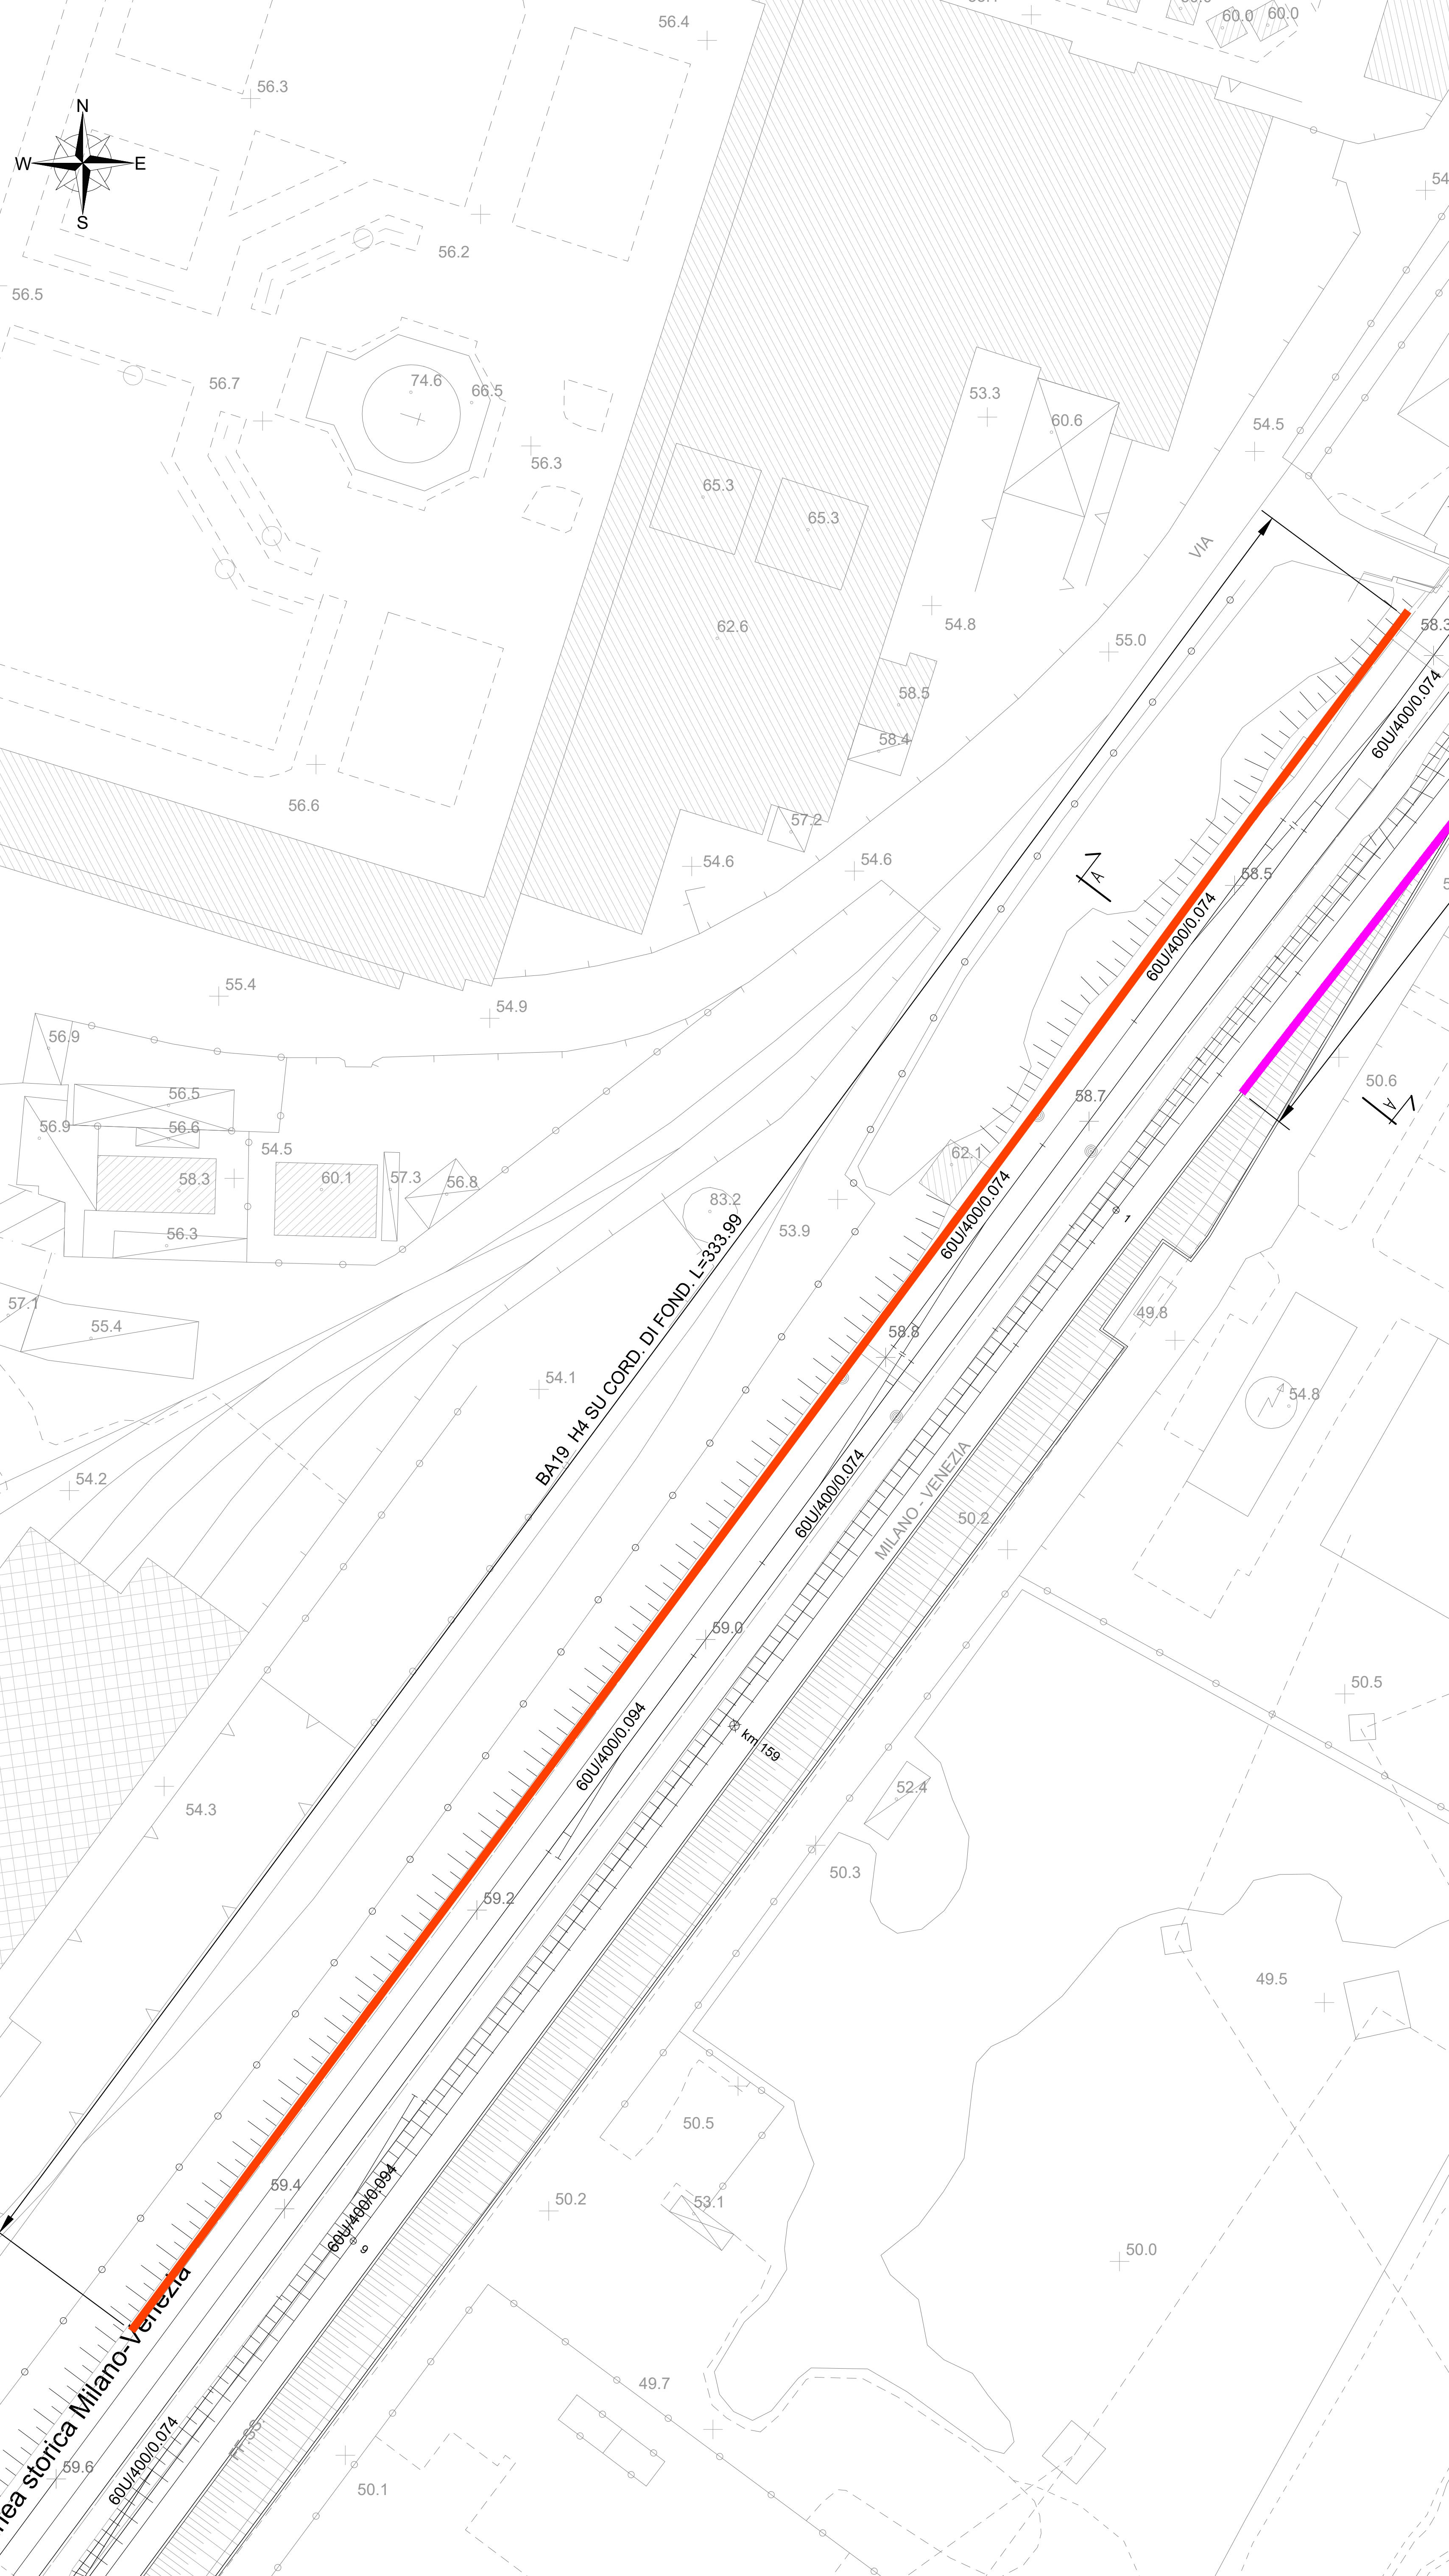


SEZIONE A-A
(SCALA 1:50)

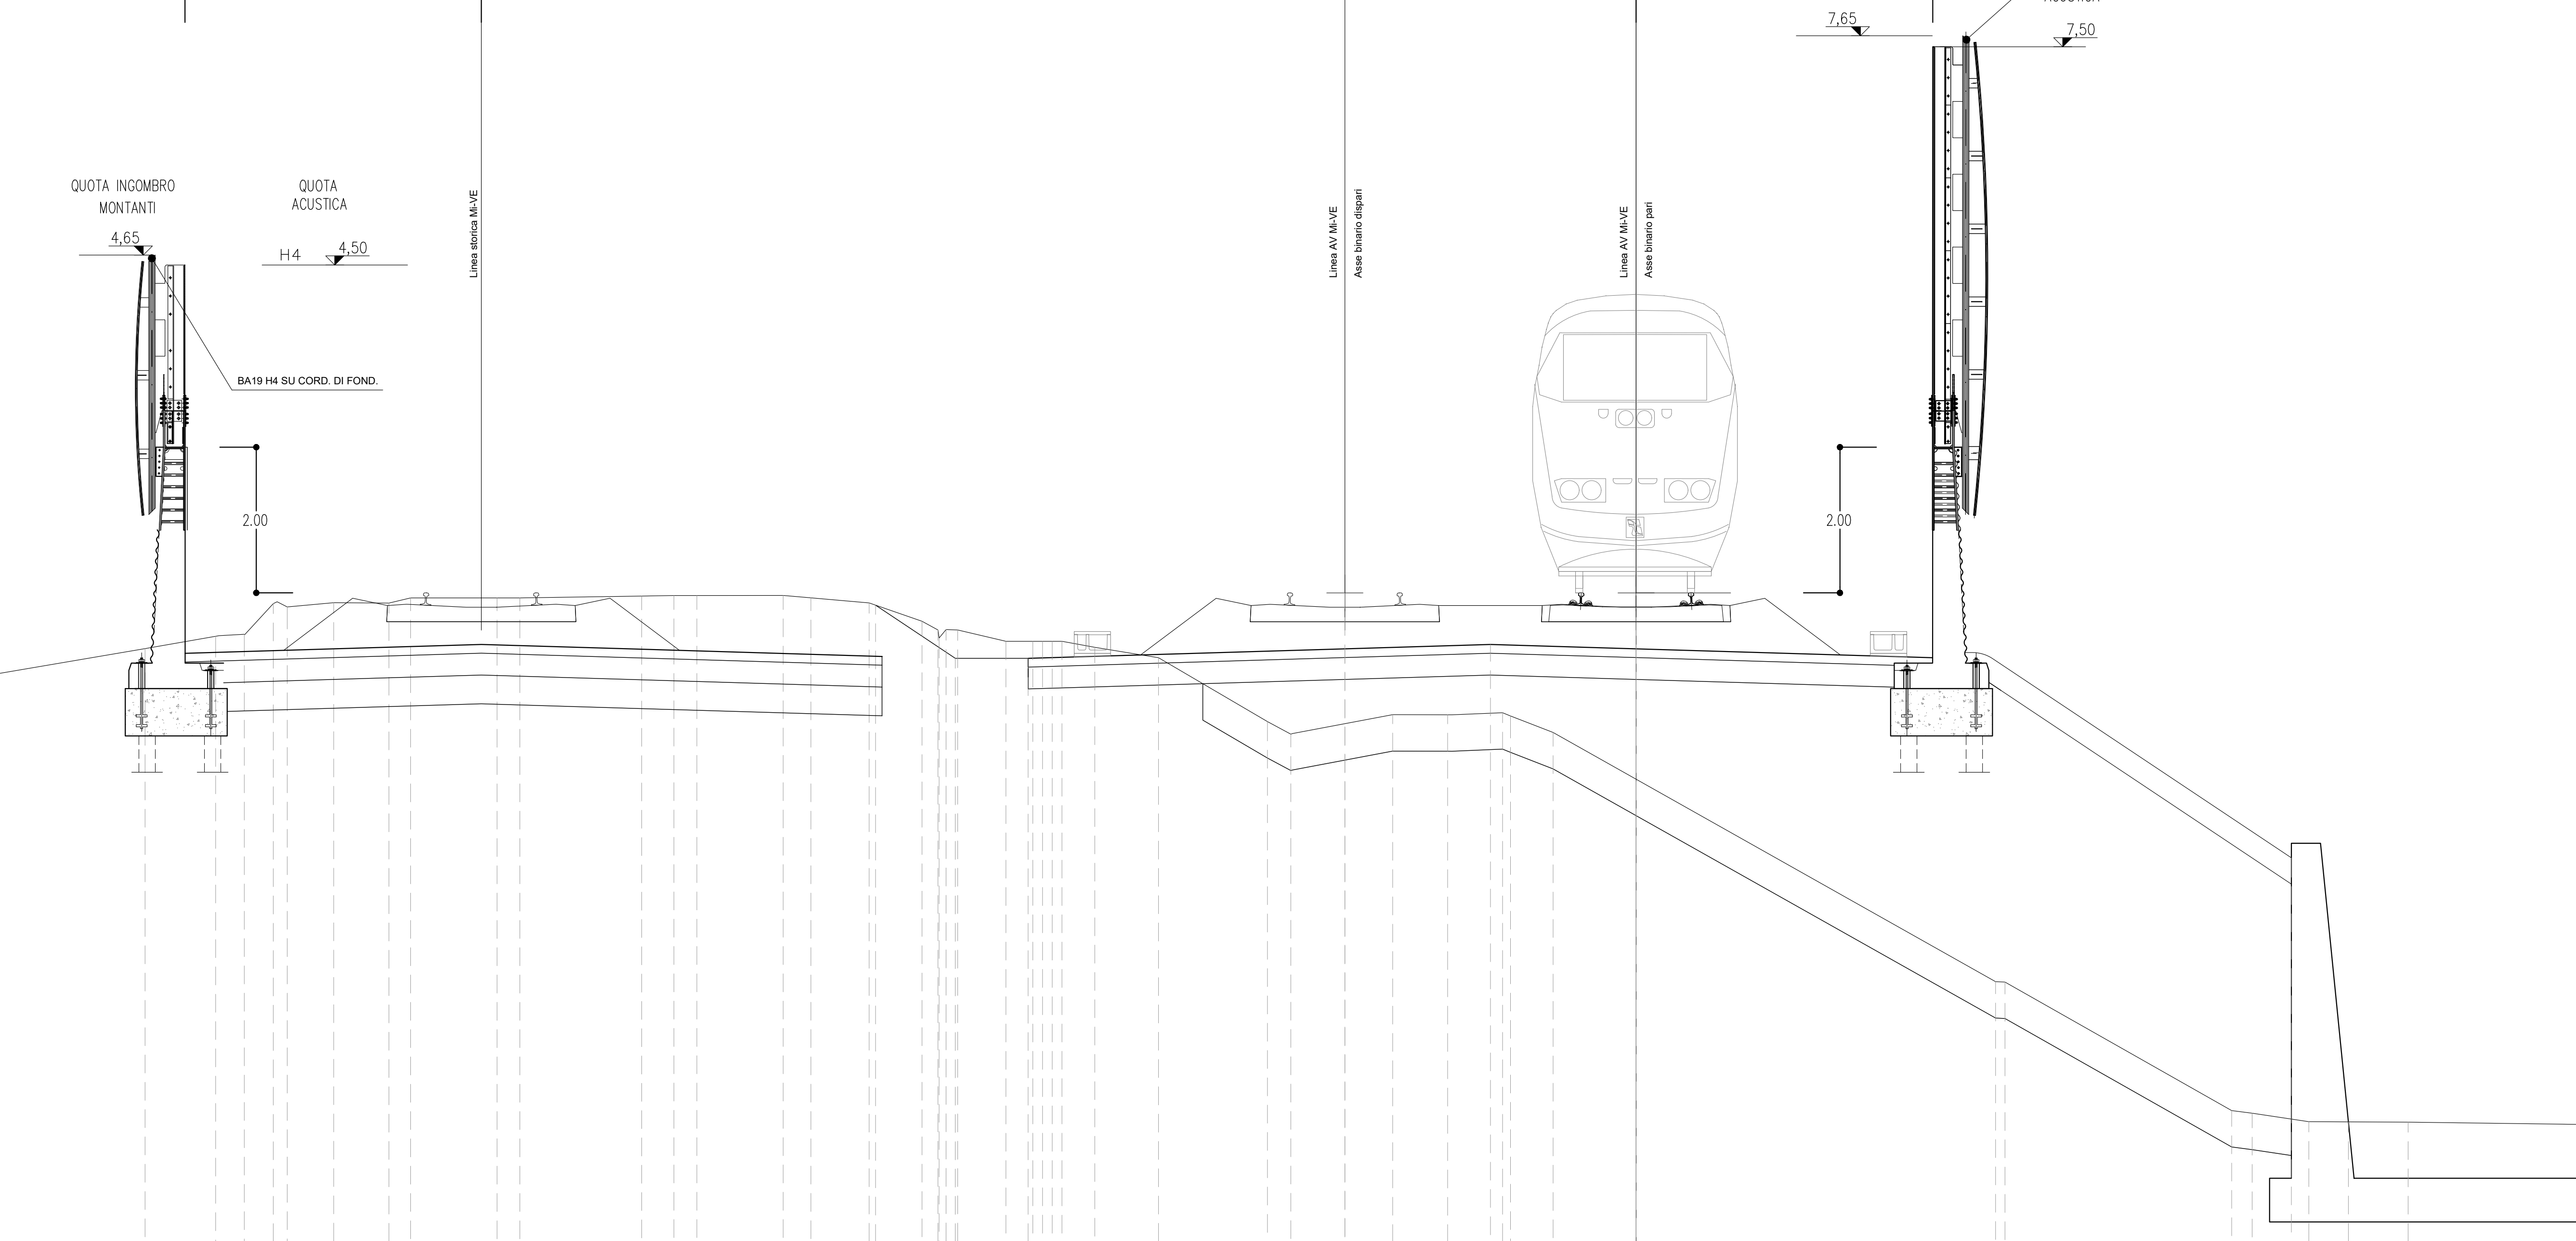

KEY PLAN
(SCALA 1:40000)

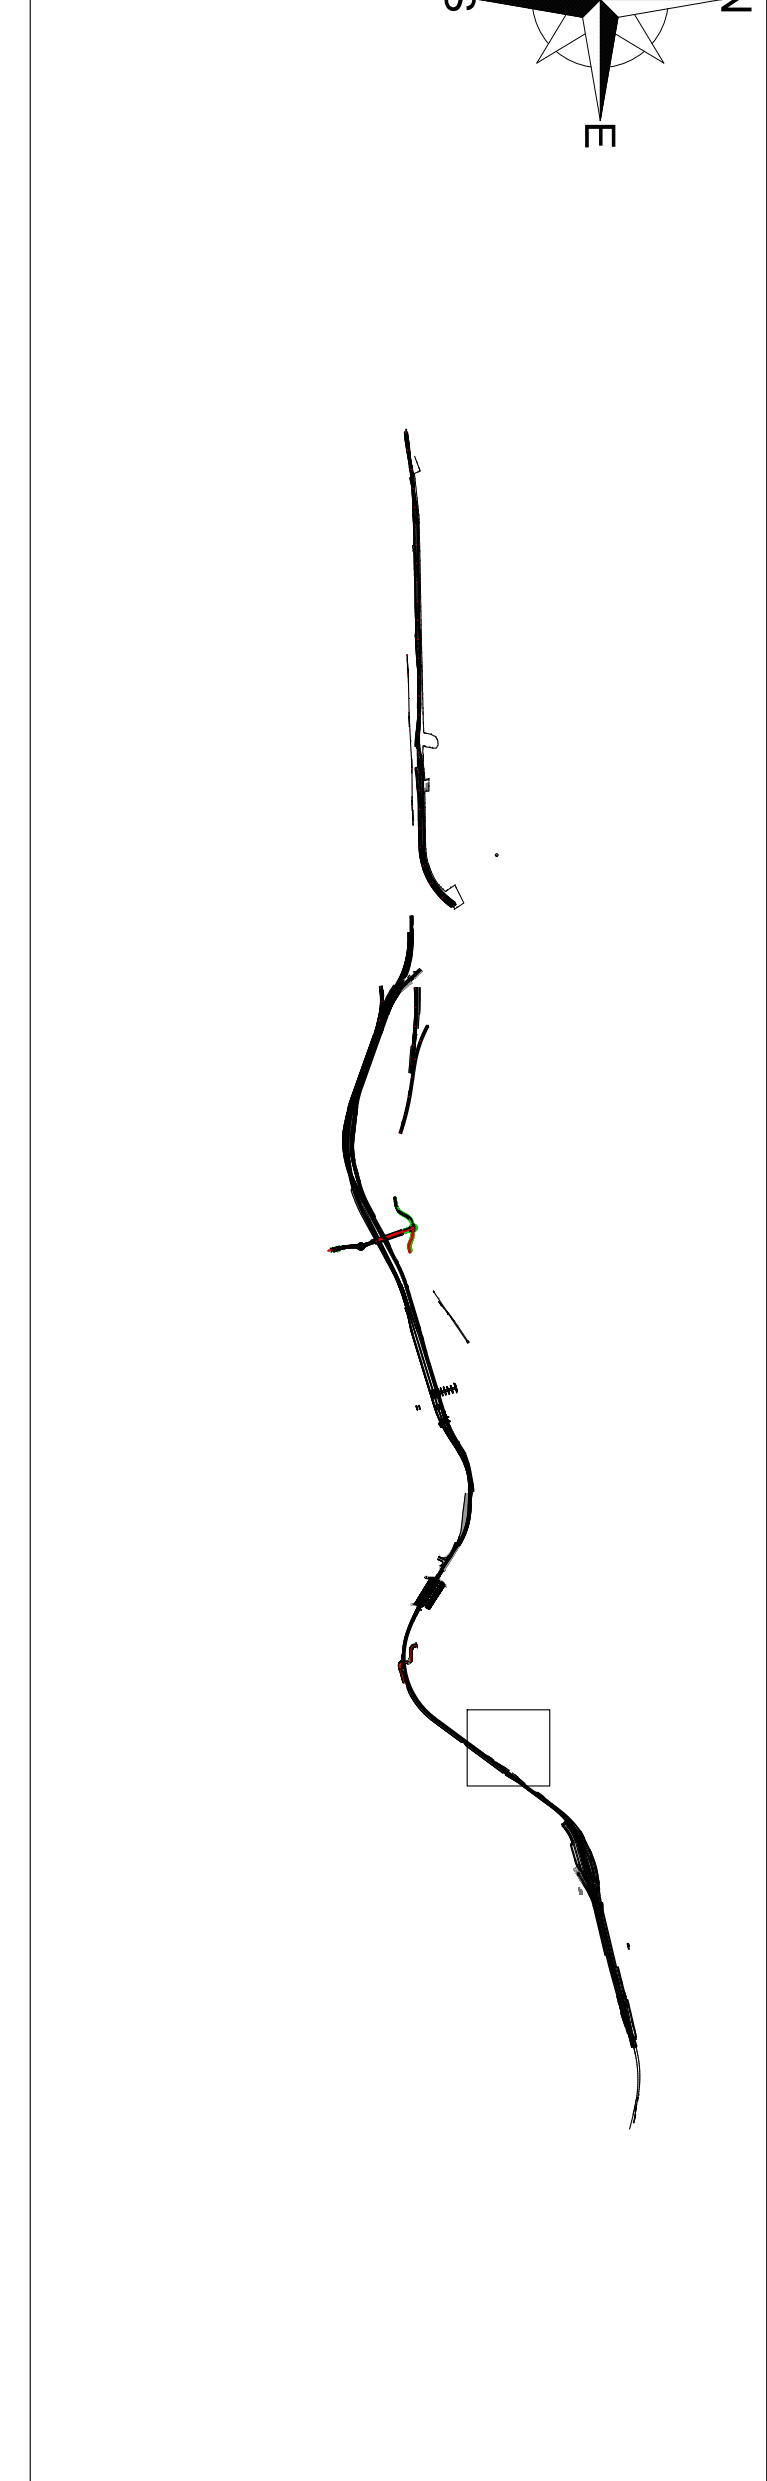

SEZIONE CORDOLO
(SCALA 1:25)

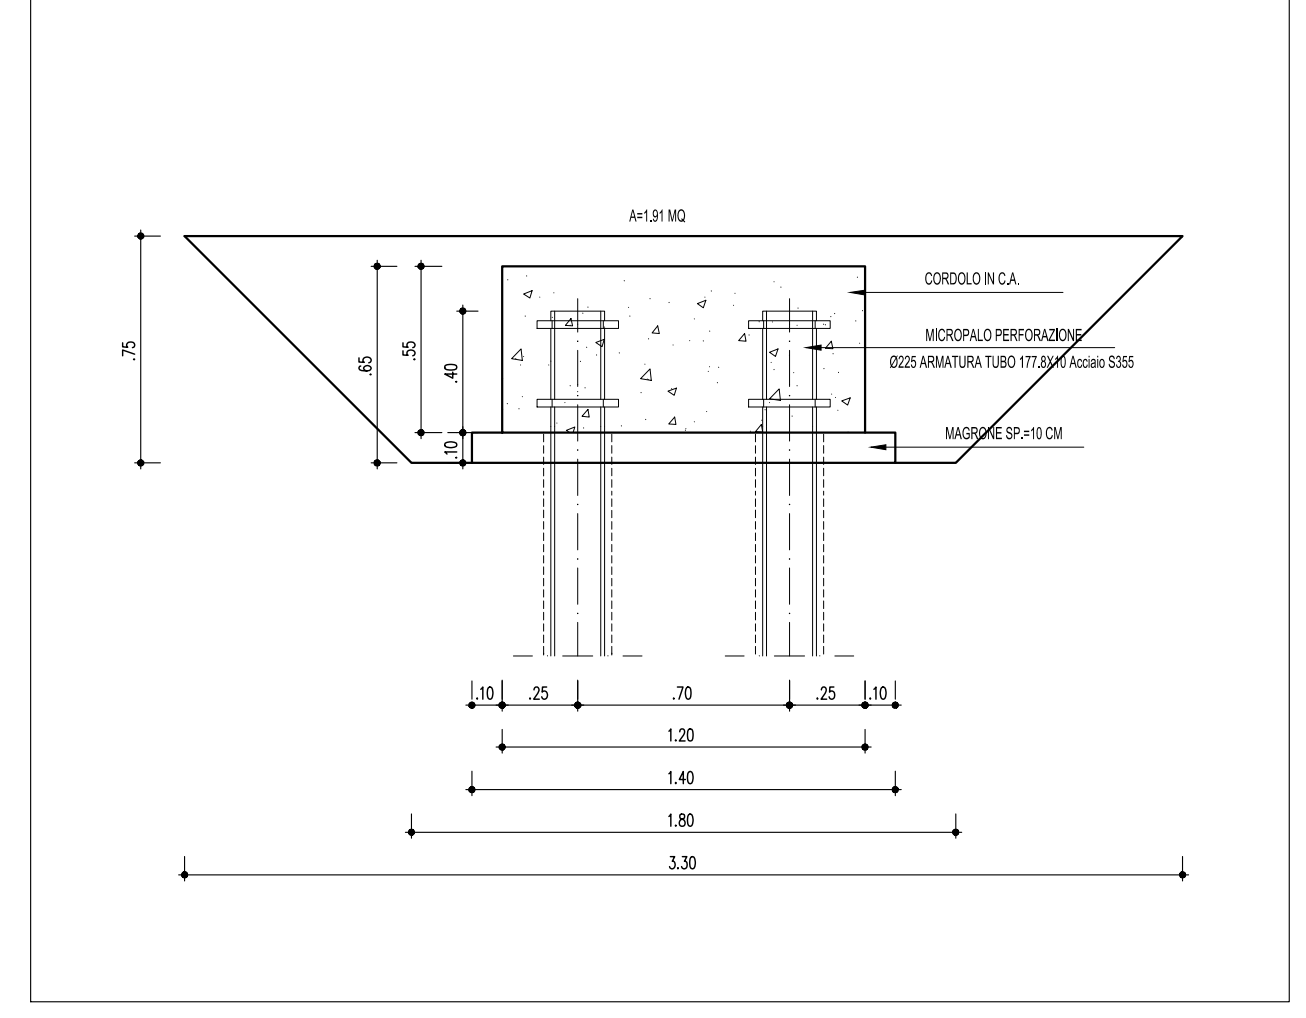

LEGENDA

BARRIERA H4 (4,50m DA PF)

Valore scavo cordolo di fondazione (mc)	Valore scavo micropali (mc)	N° micropali L=9 m	N° moduli BT 96	N° moduli SM (110)	Cordolo (mc)	N° insondri
1138,60	191,28	448	111	112	225,43	496

COMMITTENTE:
 RFI
RETE FERROVIARIA ITALIANA
GRUPPO FERROVIE DELLO STATO ITALIANO

PROGETTAZIONE:
 ITALFERR
GRUPPO FERROVIE DELLO STATO ITALIANO

INFRASTRUTTURE FERROVIARIE STRATEGICHE DEFINITE DALLA LEGGE OBIETTIVO N. 443/01 e s.m.i

CUP: J14D2000010001

U.O. PROGETTAZIONE INTEGRATA NORD

PROGETTO DEFINITIVO

LINEA AV/AC MILANO - VENEZIA

LOTTO FUNZIONALE TRATTA AV/AC VERONA-PADOVA

NODO AV/AC DI VERONA: INGRESSO EST

CARPENTERIE BARRIERE
Planimetria e sezioni - Tav. 19/25

SCALA:
1:500/1:50

COMMESSA	LOTTO	FASE	ENTE	TIPO DOC.	OPERA/DISCIPLINA	PROGR.	REV.
IN1A	20	D	26	P9	BA0000	019	A

Rev.	Descrizione	Redatto	Data	Verificato	Data	Approvato	Data	Autorizzato / Data
A	Emissione Esecutiva	V. Riale	Gen. 2022	M. Rigo	Gen. 2022	C. Mazzocchi	Gen. 2022	A. Perigo Gen. 2022