



FASE 0:

- SISTEMAZIONE AREA DI ALVORO A QUOTA COSTANTE
- CONSOLIDAMENTO RILEVATO FERROVIARIO NELL'AREA DA SCAVARE

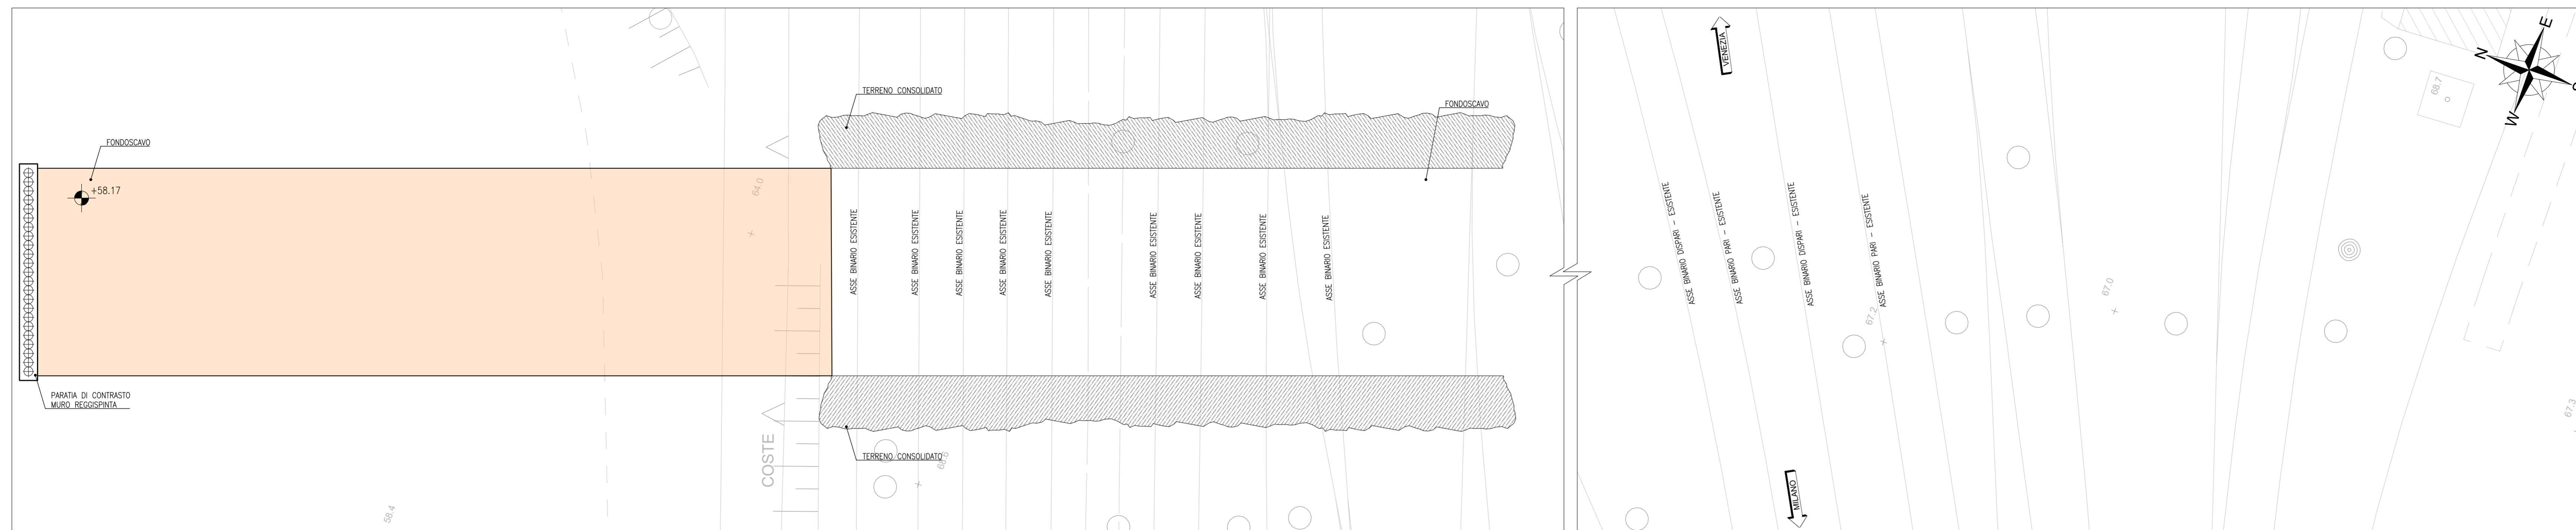


FASE 1:

- REALIZZAZIONE DELLA PLATEA DI VARO
- REALIZZAZIONE DEL MURO REGGISPINTA
- REALIZZAZIONE PLINTI SU MICROPALI

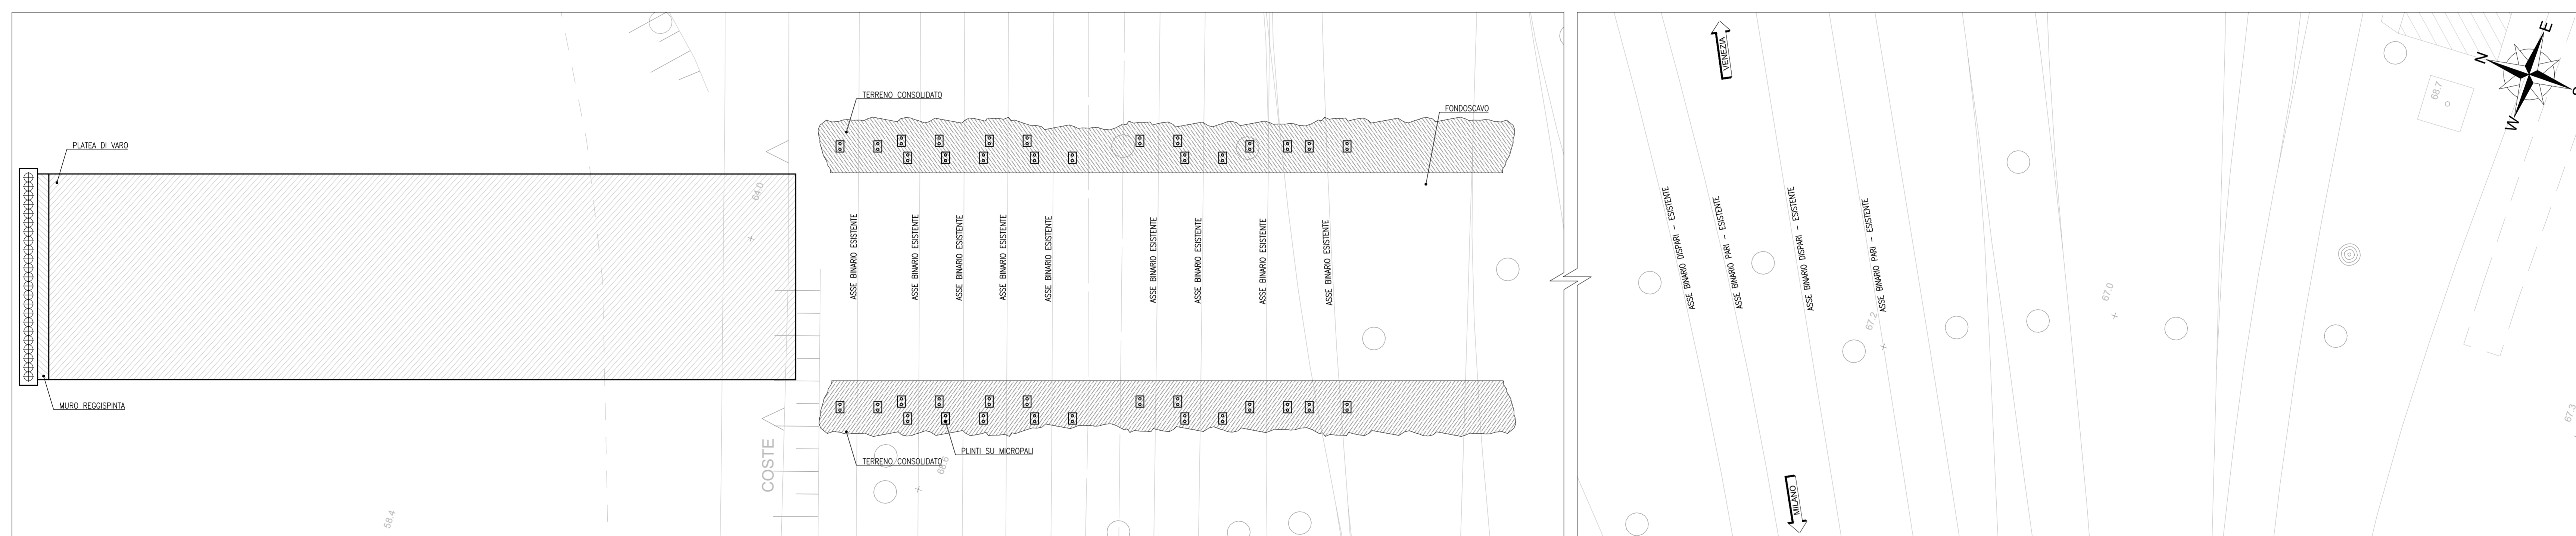

FASE 2:

- MONTAGGIO DEI PONTI TIPO ESSEN LEGGERI PER LA MESSA IN OPERA DEL PONTE ESSEN GEMELLATO
- SCAVO E VARO TRAVI TRASVERSALI DEI PONTI
- MONTAGGIO TRAVI PORTANTI
- REALIZZAZIONE DEL MONOLITO SCATOLARE
- TRATTO DA SPINGERE

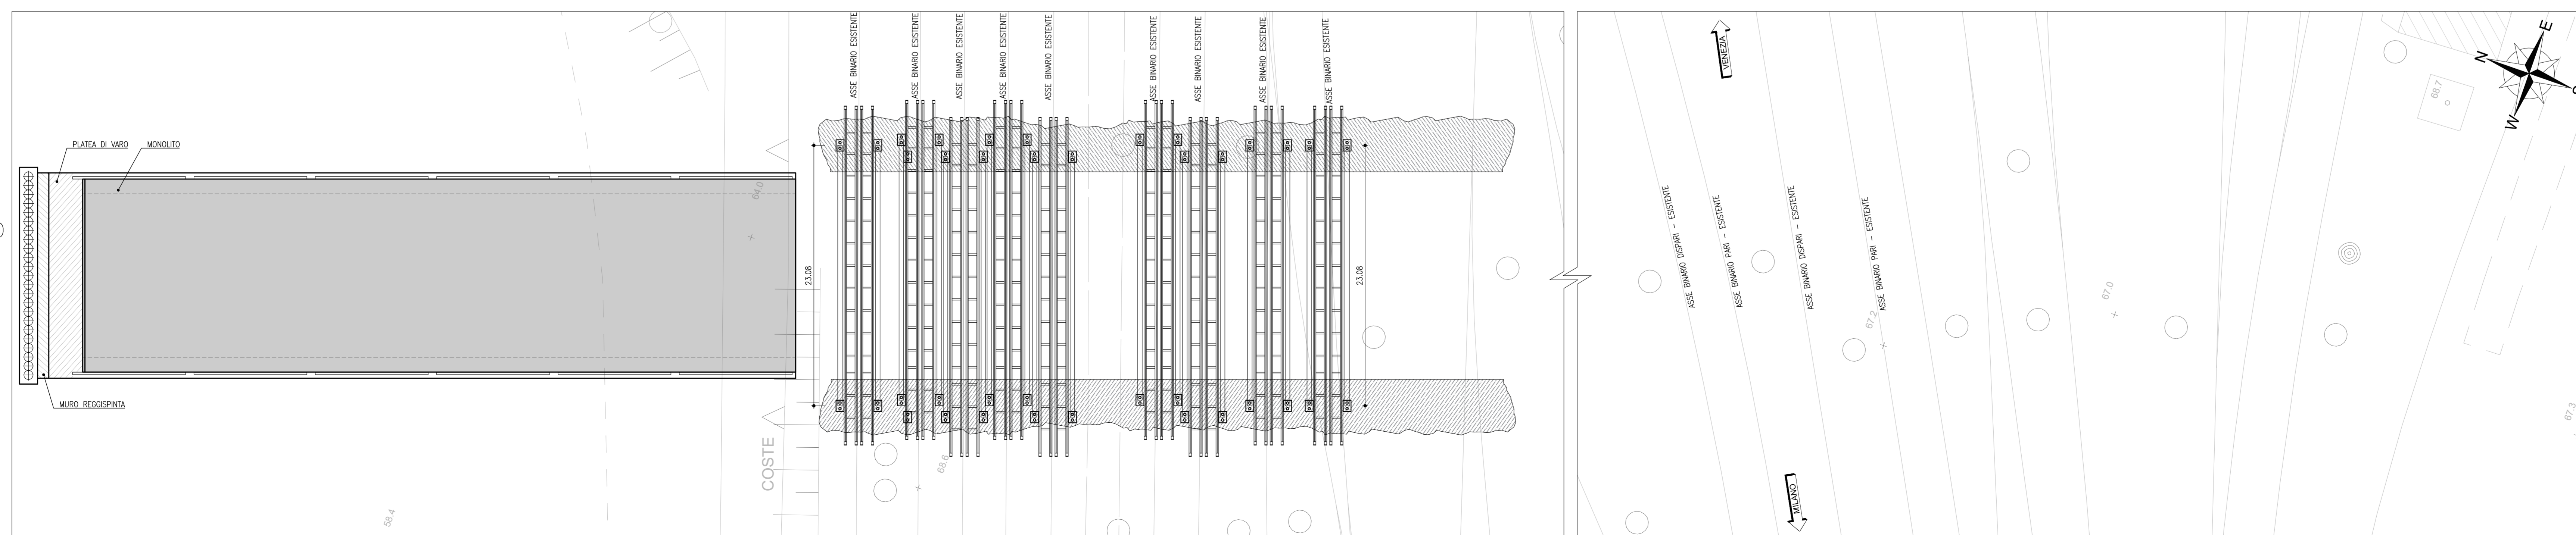

NOTA: LA REALIZZAZIONE DEL PRESENTE SOTTOPASSO DEVE ESSERE COLLOCATA ALL' INTERNO DELLA FASE 4.1 DELL' ARMAMENTO

COMMITTENTE:



PROGETTAZIONE:



INFRASTRUTTURE FERROVIARIE STRATEGICHE DEFINITE DALLA LEGGE OBIETTIVO N. 443/01 e s.m.i

CUP: J14D2000010001

U.O. PROGETTAZIONE INTEGRATA NORD

PROGETTO DEFINITIVO

**LINEA AV/AC MILANO - VENEZIA
LOTTO FUNZIONALE TRATTA AV/AC VERONA-PADOVA**

NODO AV/AC DI VERONA: INGRESSO EST

Sottopasso stradale Parco Urbano di Verona PN

SL03 - Sottopasso stradale Parco Urbano di Verona PN
Fasi costruttive - Tav. 1/2

SCALA:

1:200

COMMESSA LOTTO FASE ENTE TIPO DOC. OPERA/DISCIPLINA PROGR. REV.

IN1A 20 D 26 P9 SL0300 005 B

Revis.	Descrizione	Redatto	Data	Verificato	Data	Approvato	Data	Autorizzato / Data
A	Emissione Esecutiva	M.Galini	Dic. 2021	M.Rigo	Dic. 2021	C. Mazzocchi	Dic. 2021	A. Perigo Gen. 2022
B	Emissione Esecutiva	V.Reale	Gen. 2022	M.Rigo	Gen. 2022	C. Mazzocchi	Gen. 2022	

File: IN1A20026P9SL0300005B.DWG

n. Elab.: