PROFILO: AV_EST_PARC

SEZIONE: AV-185

PROGR: 159924.72

C SCAVO IN ROCCIA	m³	2.00
D SCAVO STRADELLO DX	m³	27.94
H SCAVO CANALETTA DX	m³	0.32
I SCAVO CANALETTA SX	m³	2.00
b SUB-BALLAST	m	21.18
c SUPERCOMPATTATO	m	53.56

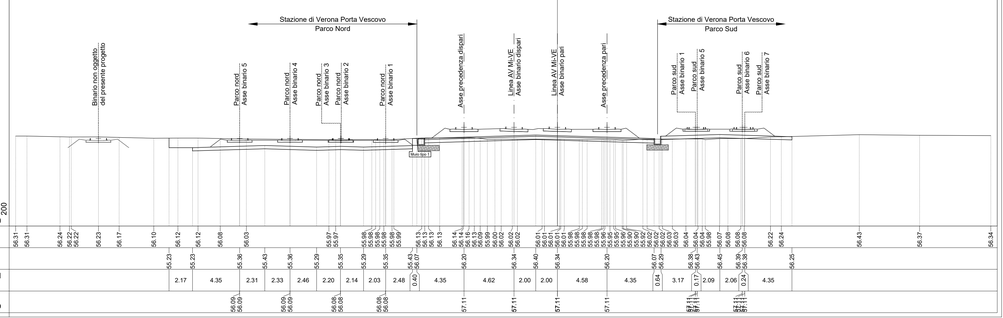

QUOTE TERRENO	56.31 56.31 56.24 56.22 56.23 56.17 56.10 56.12 56.12 56.08 56.03 55.97 55.97 55.96 55.89 55.89 55.89 55.89 56.23 56.13 56.13 56.13 56.14 56.16 56.16 56.20 56.20 56.20