


**PLANIMETRIA**

(SCALA 1 : 200 )




TRATTO	DN (mm)	Lungh. (m)	Quote asse strada/terreno (mslm)		Quote scorrimento (mslm)		Ricoprimento (m)	If (%)	Q (l/s)	γ/D
			Zi	Zfin	Zi	Zfin				
Tn1	200	17,50	72,1	72,1	71,14	70,96	0,76	1,000%	8,20	34%
Tn2	200	15,70	72,1	72,1	70,96	70,79	0,94	1,000%	14,99	49%
Tn3	250	19,20	72,1	72,1	70,79	70,50	1,06	1,500%	26,35	41%
Ts1	200	17,50	72,1	72,1	71,14	70,96	0,76	1,000%	10,11	37%
Ts2	250	15,70	72,1	72,1	70,96	70,79	0,89	1,000%	15,34	40%
Ts3	250	16,20	72,1	72,1	70,79	70,55	1,06	1,500%	29,40	46%
Tl1	250	11,30	72,1	72,1	70,55	70,44	1,30	1,000%	29,40	47%
Tl2	250	3,80	72,1	72,1	70,50	70,44	1,35	1,500%	26,35	40%
Tl3	315	0,80	72,1	72,1	70,58	70,57	1,21	1,000%	55,75	42%
Tpl1	110	3,30	72,1	72,1	71,24	71,17	0,75	2,000%	1,90	25%
Tpl2	110	3,10	72,1	72,1	71,24	71,18	0,75	2,000%	3,50	41%
Tpl3	110	3,10	72,1	72,1	71,24	71,18	0,75	2,000%	1,90	25%
Tpl4	110	3,50	72,1	72,1	71,24	71,17	0,75	2,000%	1,90	25%
Tpl5	110	3,40	72,1	72,1	71,24	71,17	0,75	1,000%	3,50	41%
Tpl6	110	3,40	72,1	72,1	71,24	71,17	0,75	2,000%	1,90	25%

POZZETTO	DIMENSIONI INTERNE (cm)
Pn1	60x60
Pn2	60x60
Pn3	60x60
Pn4	60x60
Ps1	60x60
Ps2	60x60
Ps3	60x60
Ps4	60x60
P1	50x50
P2	50x50
P3	50x50
P4	50x50
P5	50x50
P6	50x50
Psed1	200x200

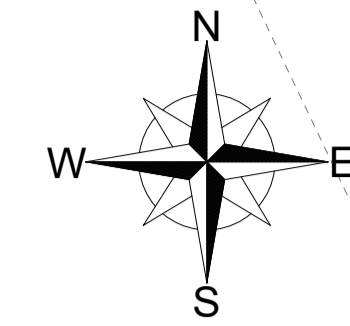

**PIANTA CHIAVE**

(SCALA 1 : 5000 )

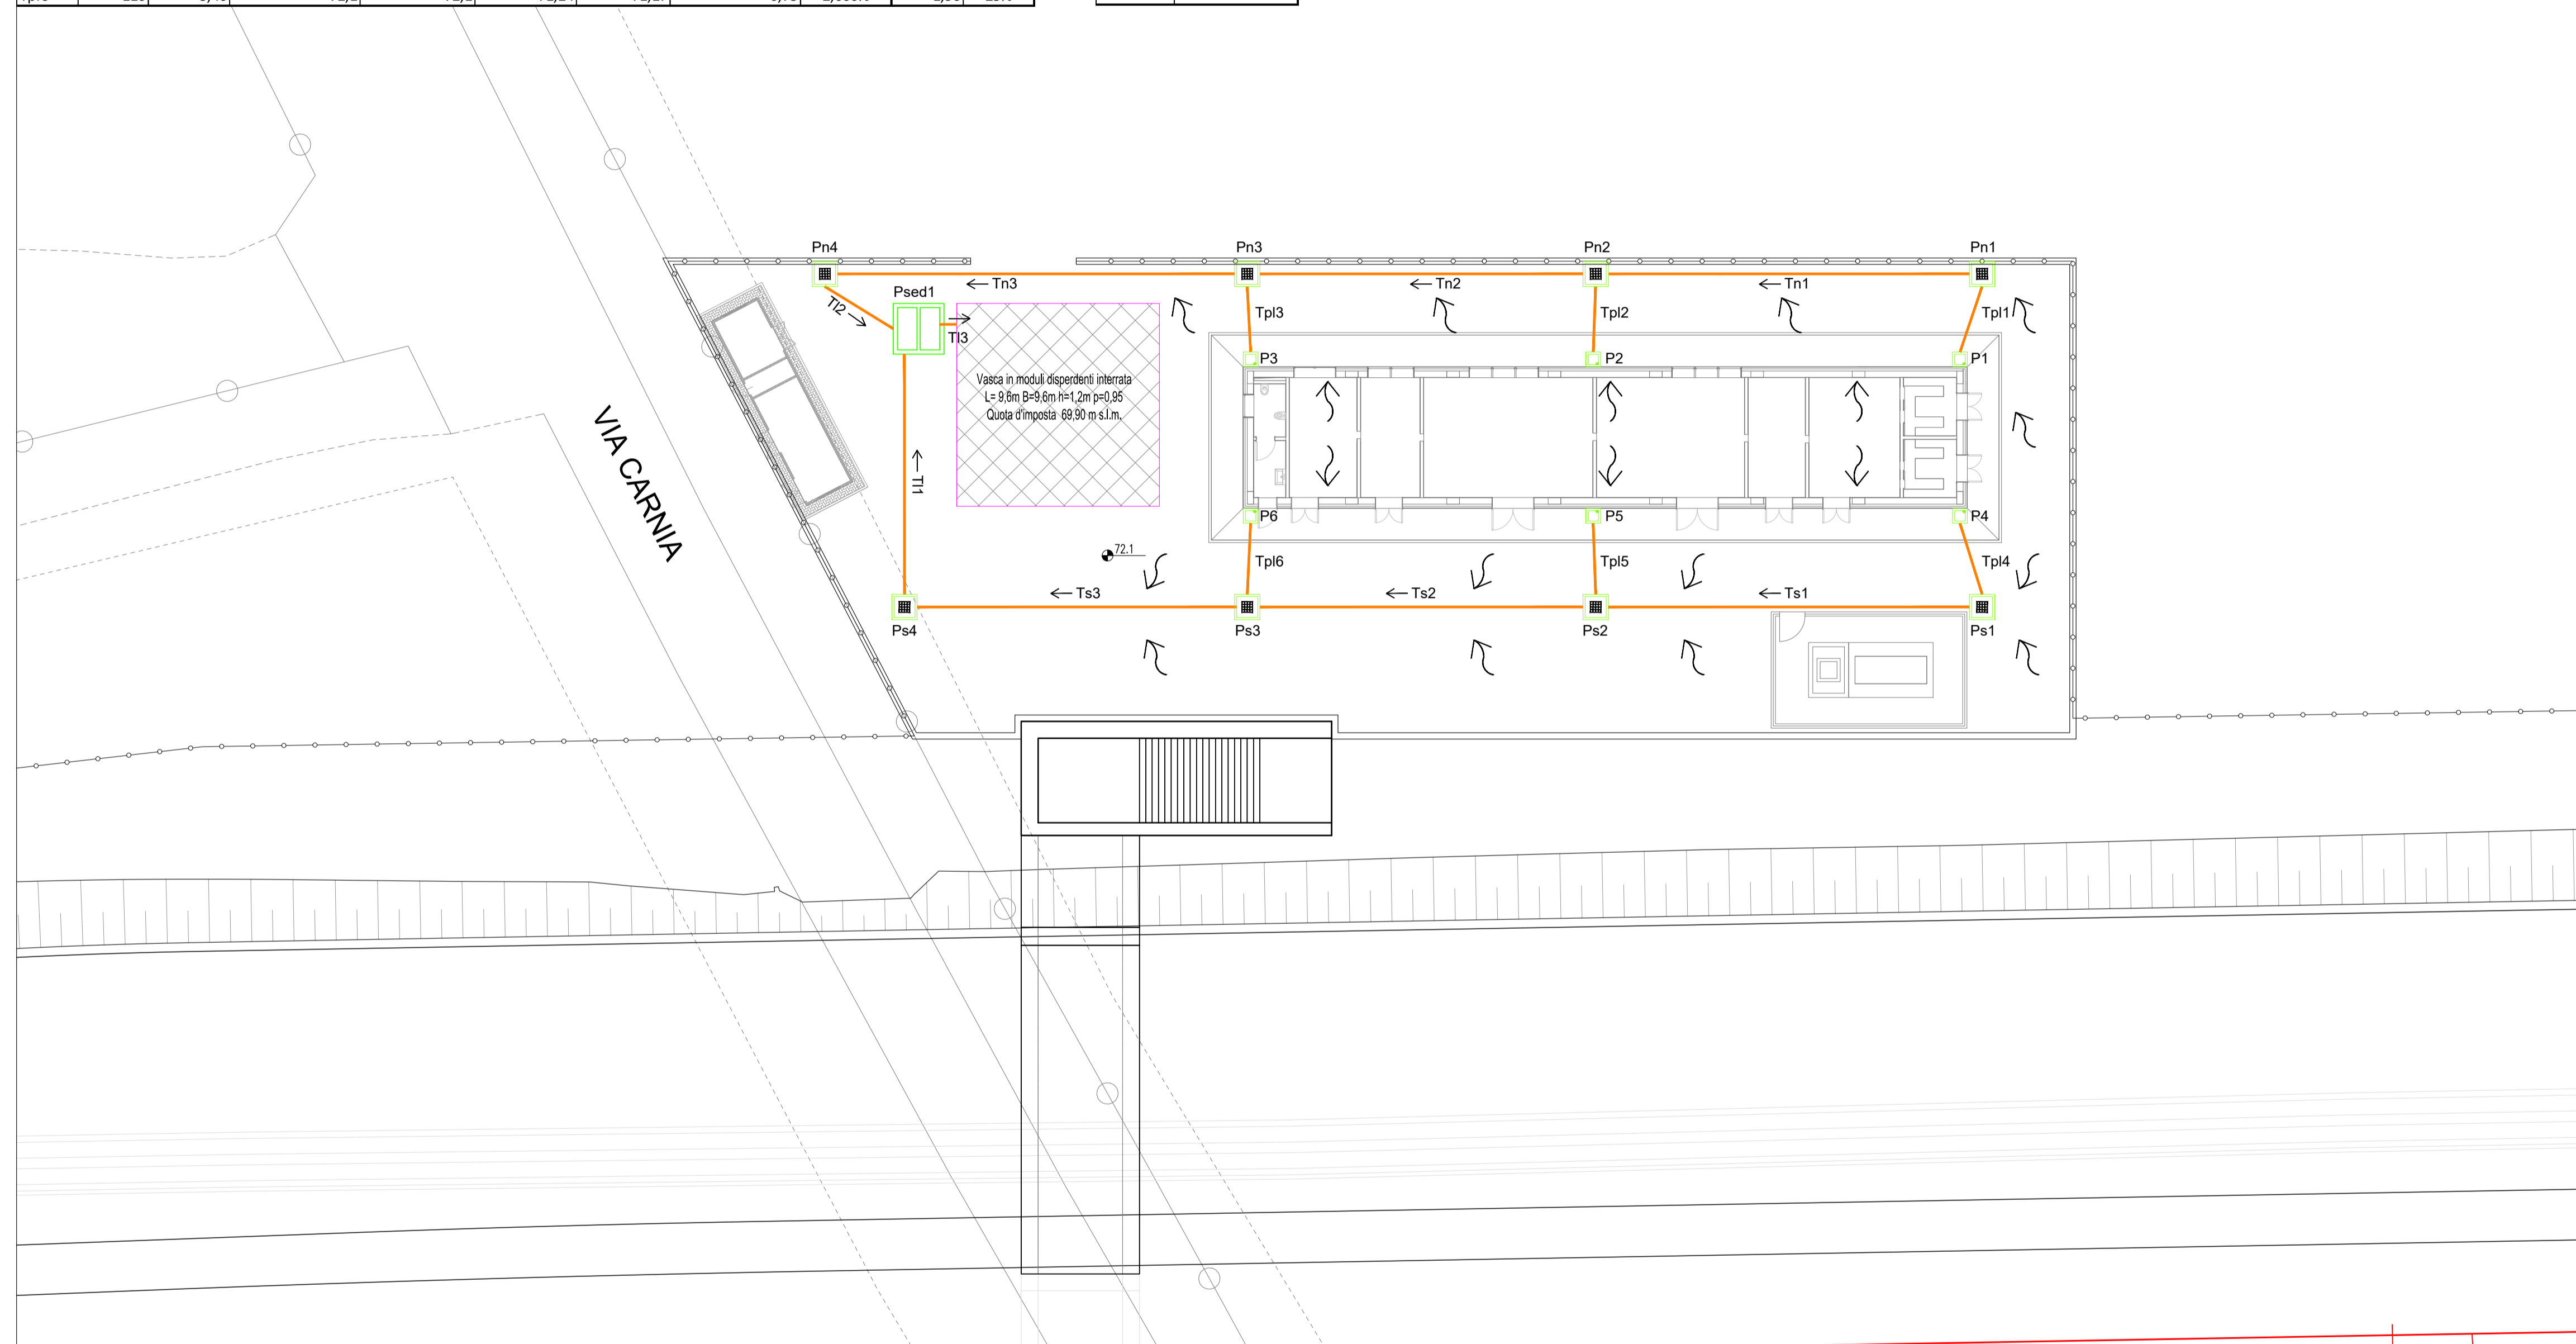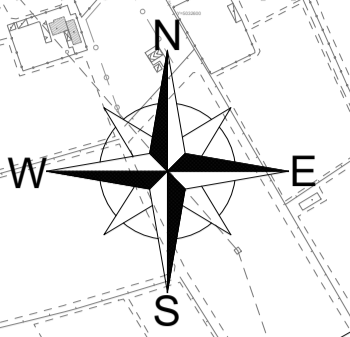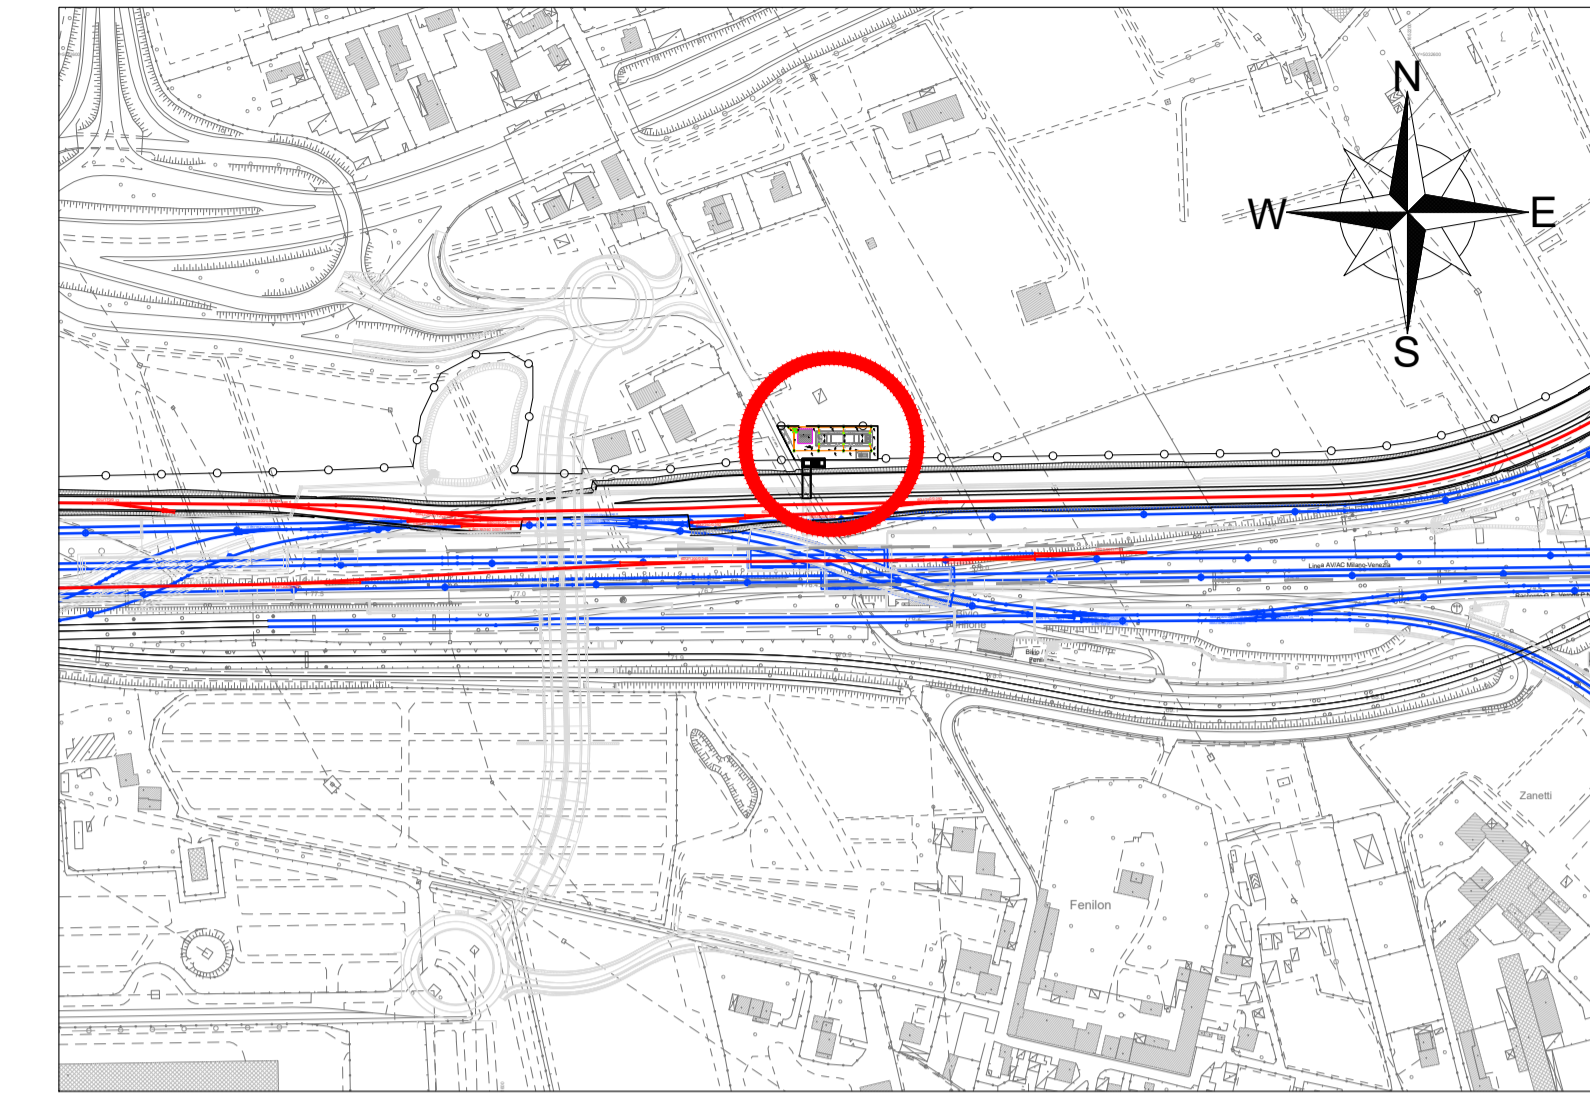

**LEGENDA**

- CONDOTTE IN PVC
- POZZETTO DI ISPEZIONE CON CADITOIA
- VASCA IN MODULI DISPERDENTI
- DISSABBIATORE

COMMITTENTE:



PROGETTAZIONE:



**INFRASTRUTTURE FERROVIARIE STRATEGICHE DEFINITE DALLA LEGGE OBIETTIVO N. 443/01 e s.m.i**

CUP: J14D20000010001

**U.O. PROGETTAZIONE INTEGRATA NORD**

**PROGETTO DEFINITIVO**

**LINEA AV/AC MILANO - VENEZIA  
LOTTO FUNZIONALE TRATTA AV/AC VERONA-PADOVA**

**NODO AV/AC DI VERONA: INGRESSO EST**

FA - FABBRICATI TECNOLOGICI

FA03 - PPACC BIVIO FENILONE  
Planimetria di drenaggio idraulico

SCALA :  
**1:200**

COMMESSA	LOTTO	FASE	ENTE	TIPO DOC.	OPERA/DISCIPLINA	PROGR.	REV.
IN1A	20	D	26	P9	FA03000	002	A

Revis.	Descrizione	Redatto	Data	Verificato	Data	Approvato	Data	Autorizzato / Data
A	Emissione Esecutiva	V. Reale	Gen. 2022	L. Bami	Gen. 2022	C. Mazzocchi	Gen. 2022	A. Perego Gen. 2022