



KEY PLAN
scala 1:500

SEGNALITICA A MESSAGGIO FISSO		simbolo	quantità
ORIZZONTALE	010101		1
	010102		9
	010103		3
VERTICALE	010201		2
	010202		2
	010203		2
SOSTA	010301		10
	010302		4

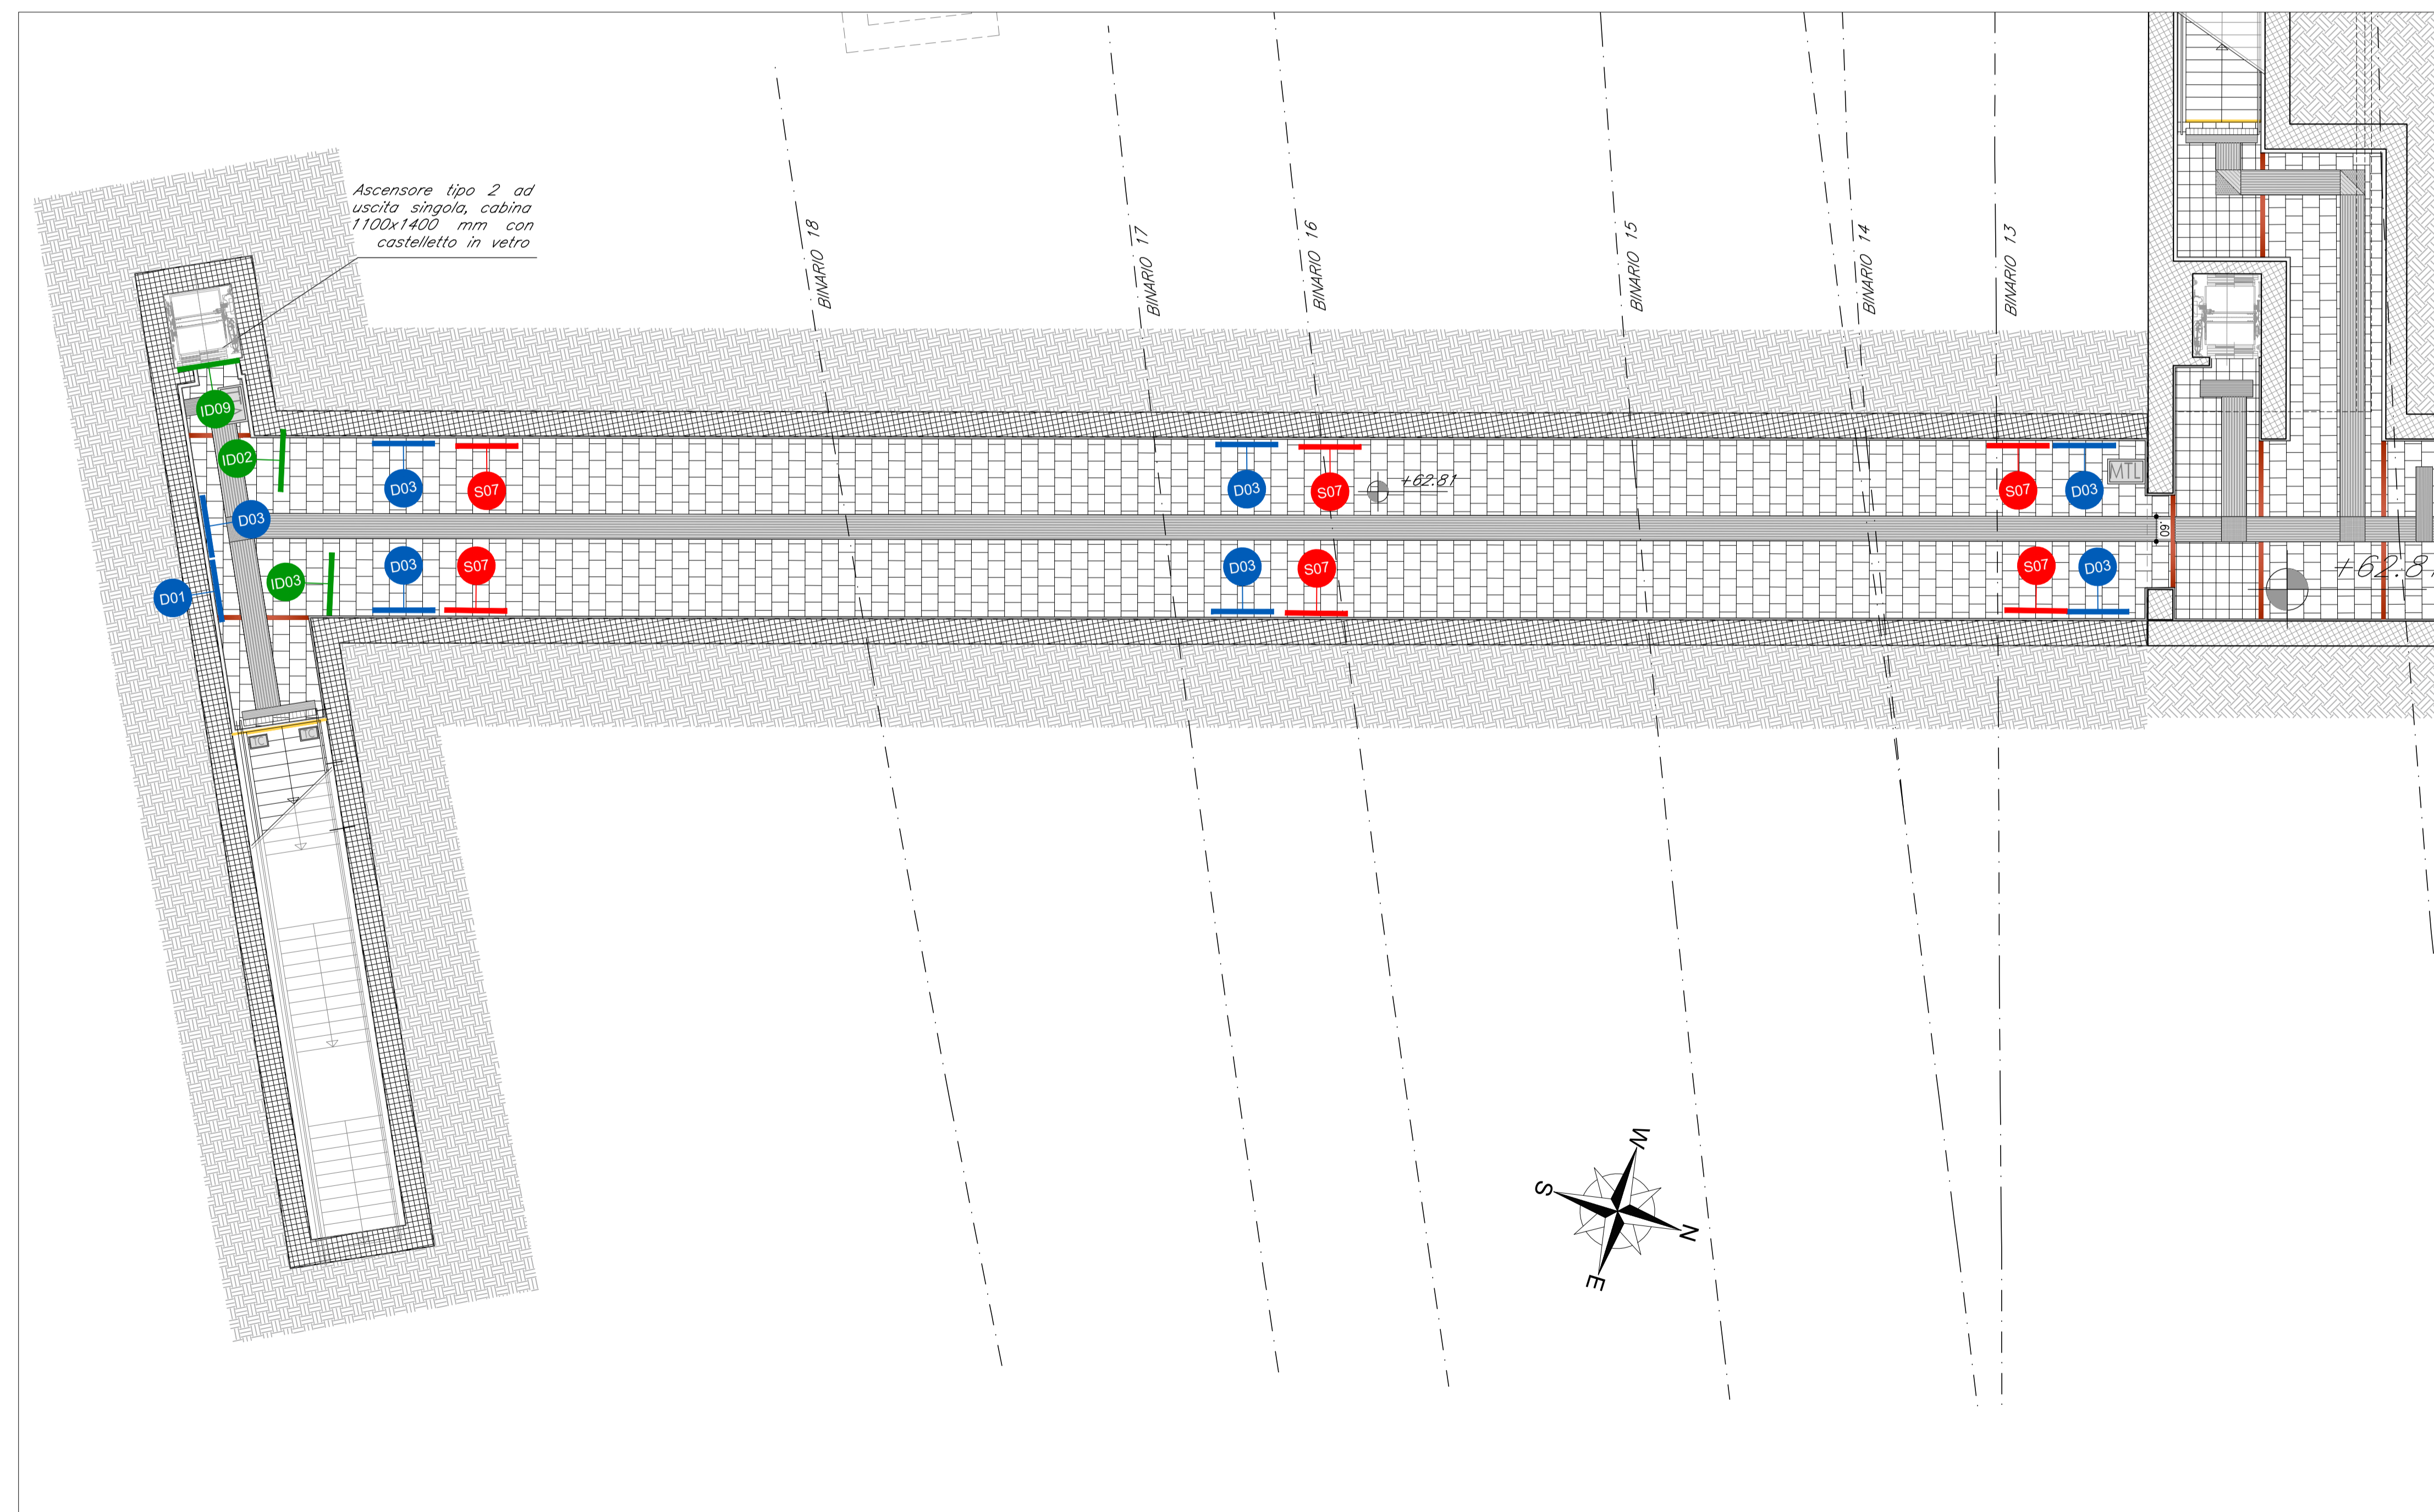

STRALCIO PLANIMETRICO PROLUNGAMENTO SOTTOPASSO
scala 1:100

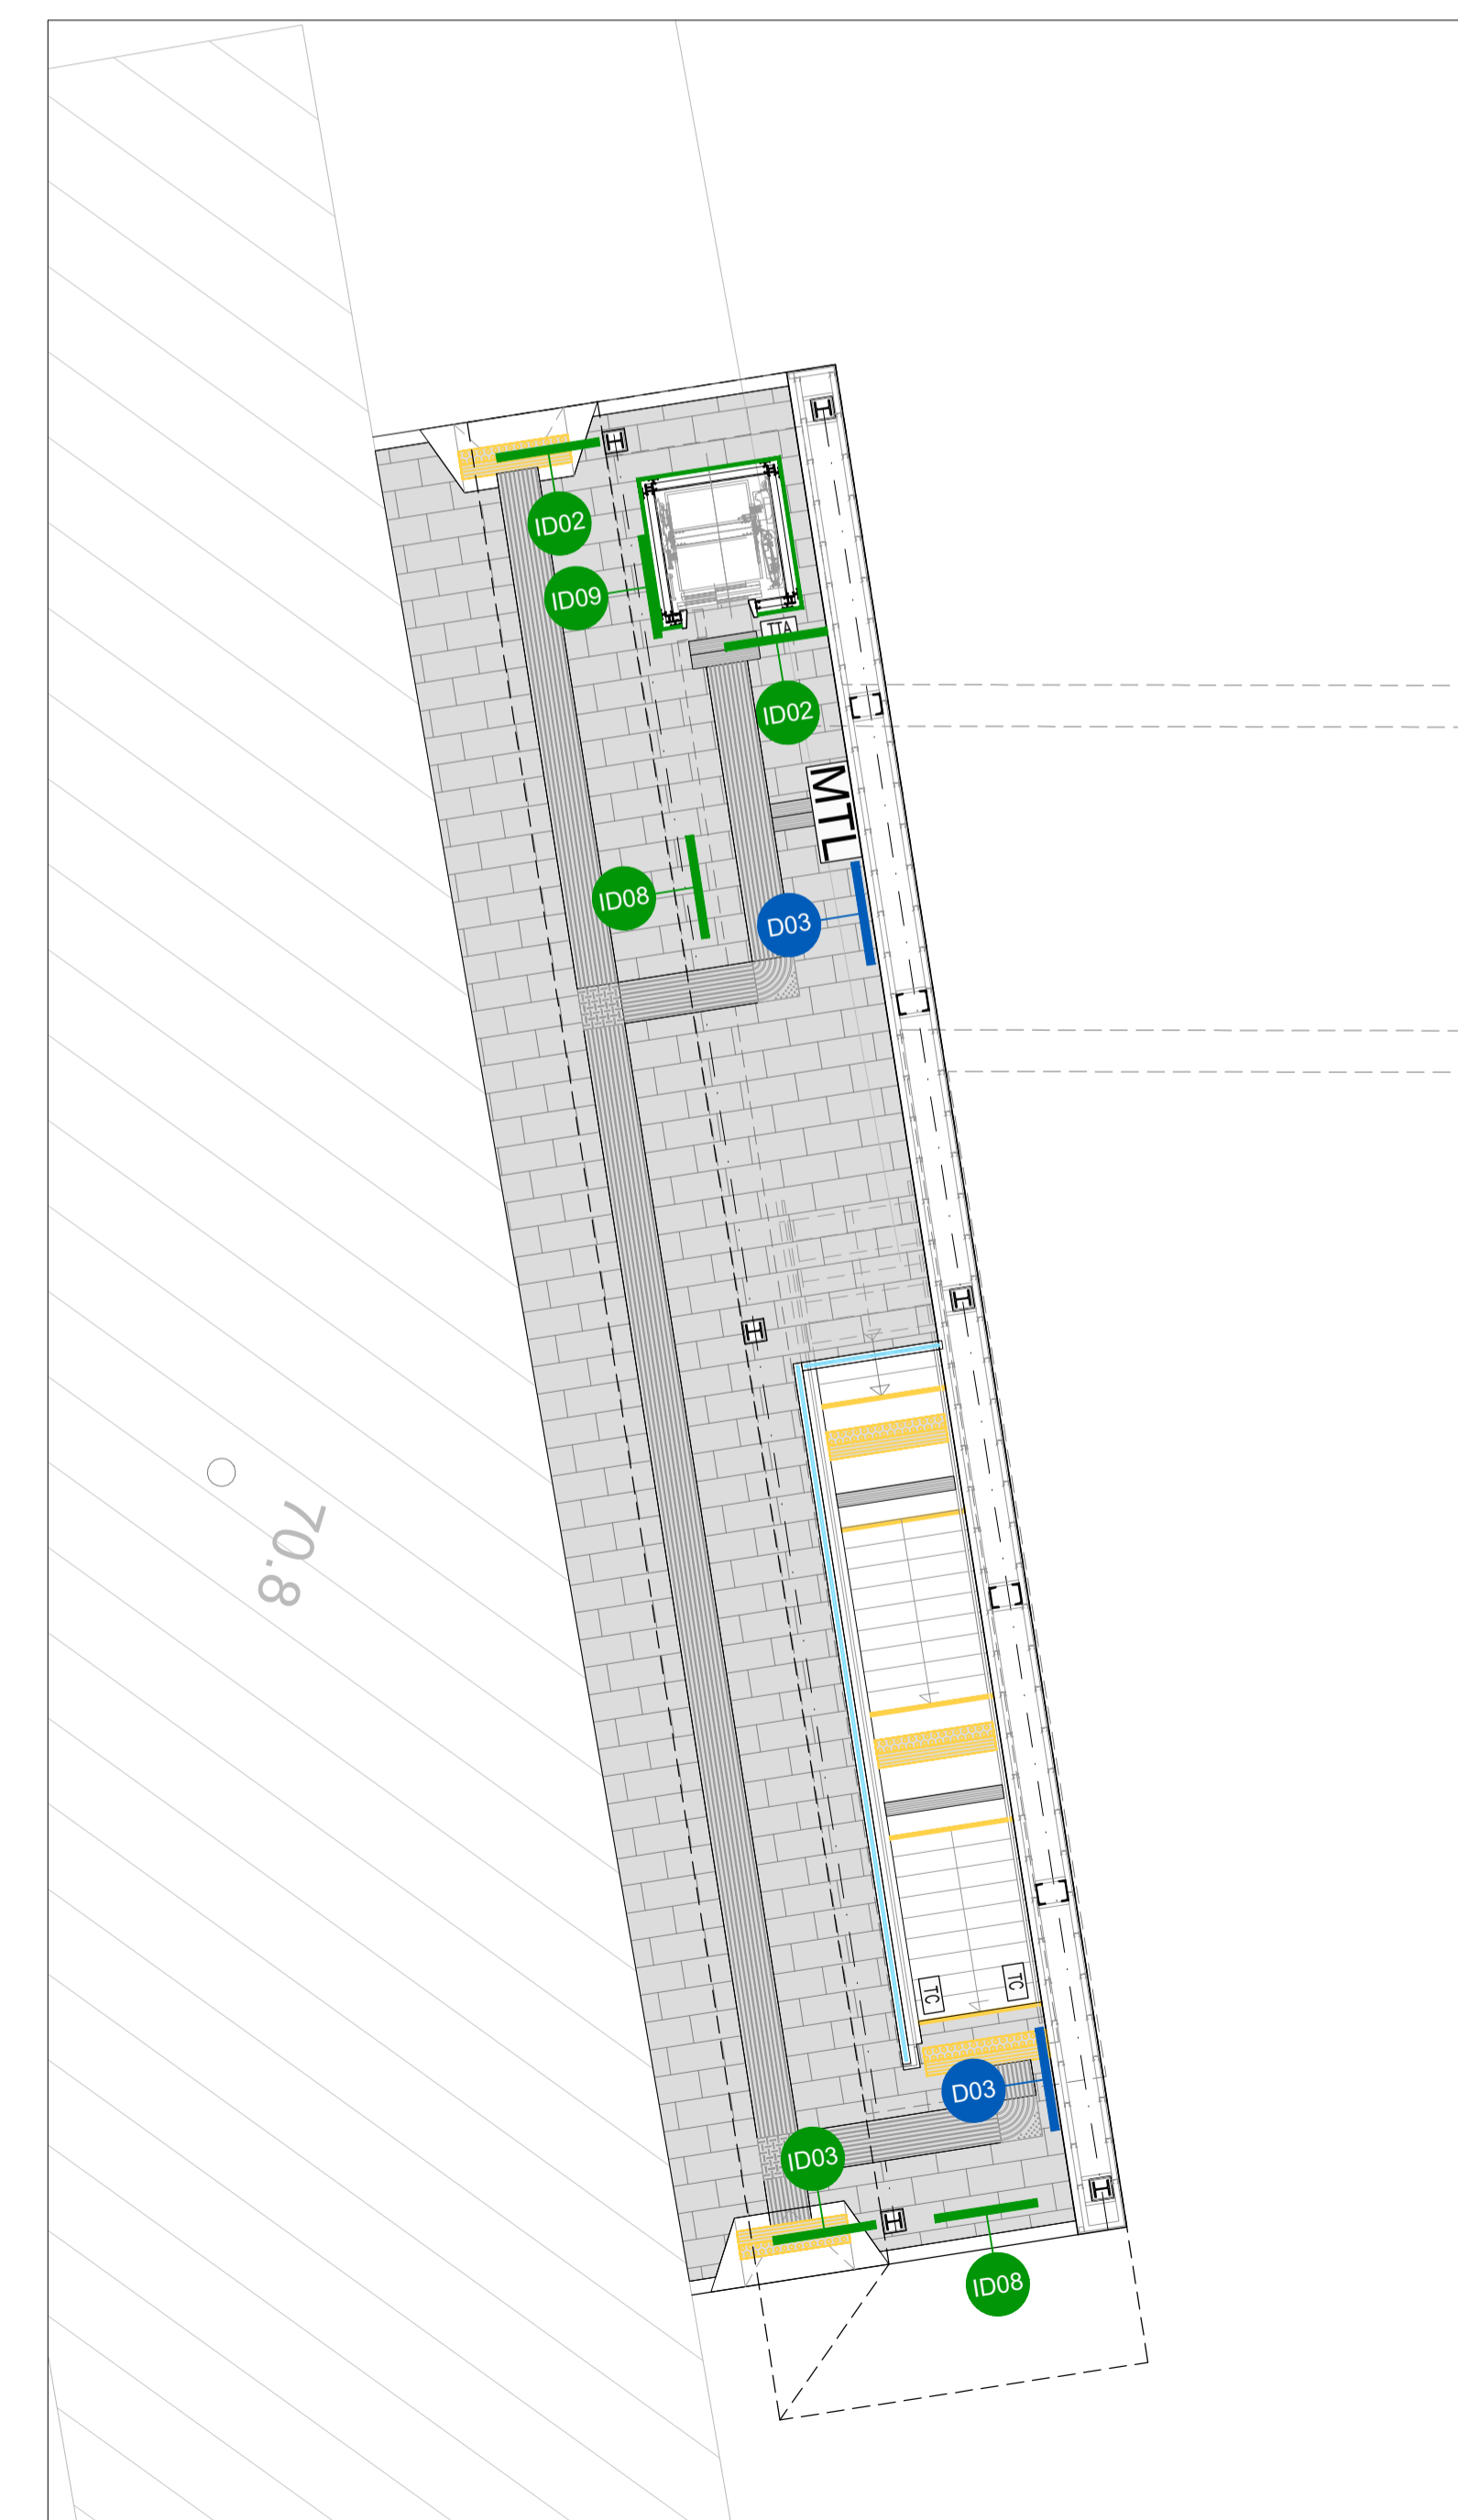

STRALCIO PLANIMETRICO USCITA SOTTOPASSO lato SUD
scala 1:100

COMMITTENTE:
 RFI
GRUPPO FERROVIE DELLO STATO ITALIANE

PROGETTAZIONE:
 ITALFERR
GRUPPO FERROVIE DELLO STATO ITALIANE

INFRASTRUTTURE FERROVIARIE STRATEGICHE DEFINITE DALLA
LEGGE OBIETTIVO N. 443/01 e s.m.i

CUP: J14D2000010001

S.O. ARCHITETTURA, STAZIONI E TERRITORIO

PROGETTO DEFINITIVO

LINEA AV/AC MILANO - VENEZIA
LOTTO FUNZIONALE TRATTA AV/AC VERONA-PADOVA

NODO AV/AC DI VERONA: INGRESSO EST

ELABORATI ARCHITETTONICI

FV05 - Prolungamento sottopasso Viaggiatori Lato Venezia

Segnaletica di Direzione Informazione Identificazione e Divieto e Sicurezza

SCALA:
1:100

COMMESSA	LOTTO	FASE	ENTE	TIPO DOC.	OPERA/DISCIPLINA	PROGR.	REV.
IN1A	20	D	44	PA	FV0500	001	A

Revis.	Descrizione	Redatto	Data	Verificato	Data	Approvato	Data	Autorizzato / Data
A	Emissione esecutiva	M.Galanti	Dicembre 2021	R.Smalbone	Dicembre 2021	C.Mazzocchi	Dicembre 2021	Arch. Raffaele Marino Dicembre 2021