




SEZIONE LONGITUDINALE scala 1:100

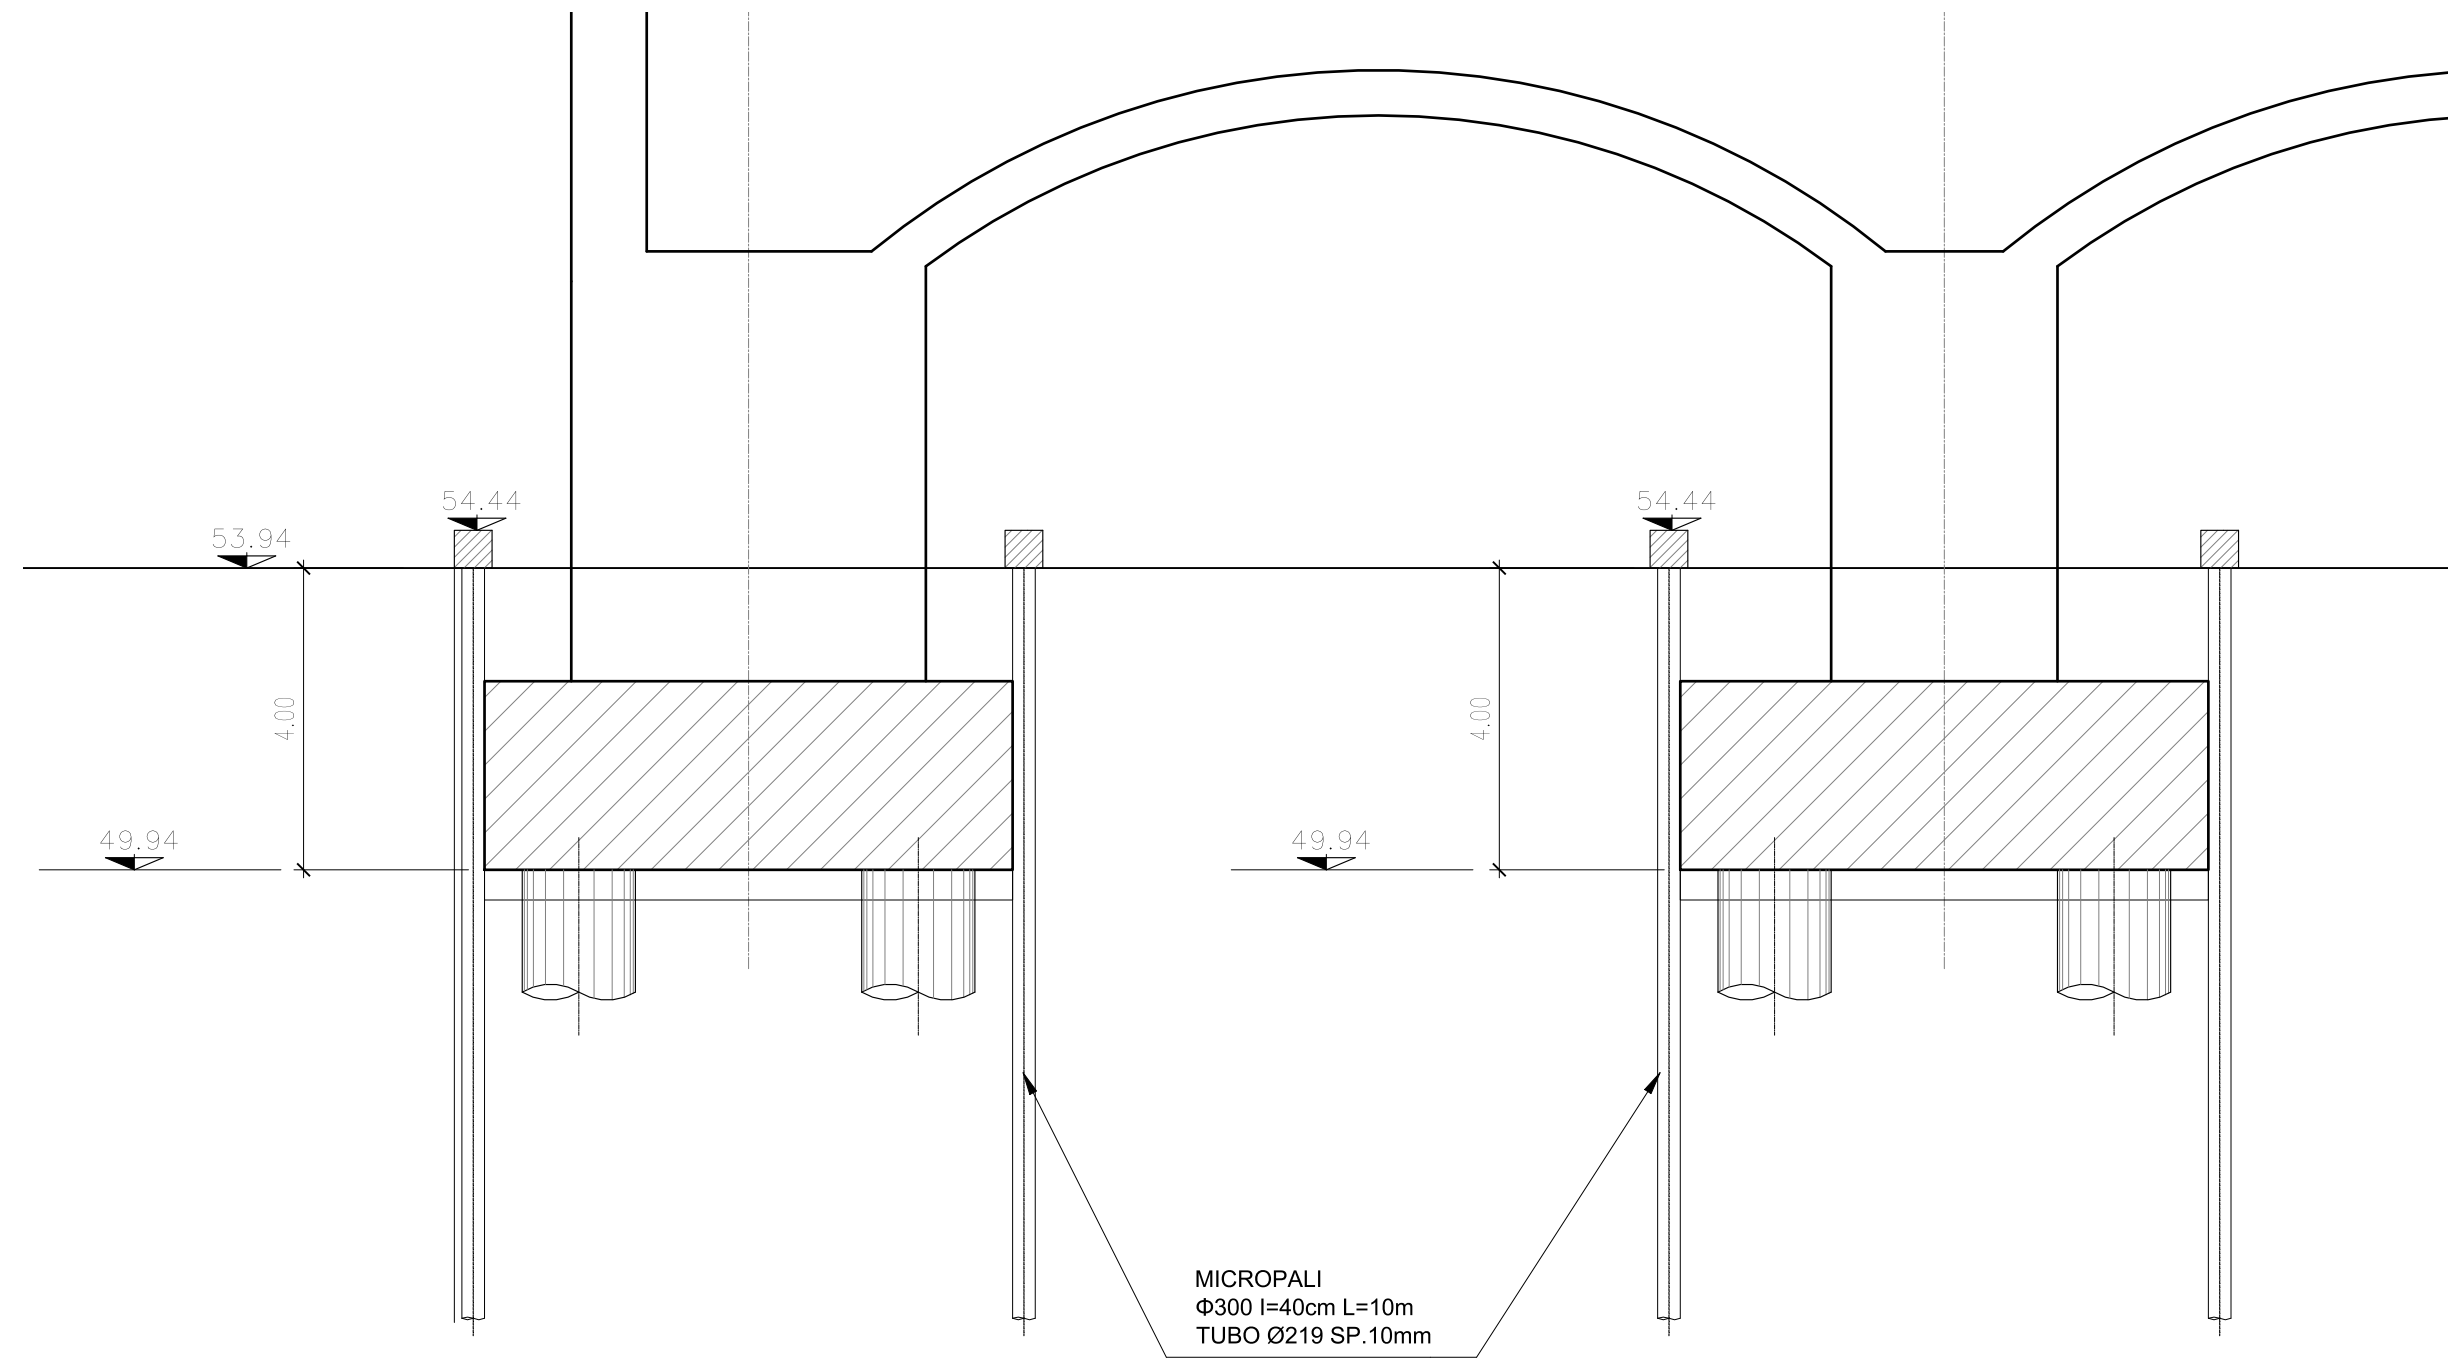


DETTAGLIO TESTA MICROPALO scala 1:10

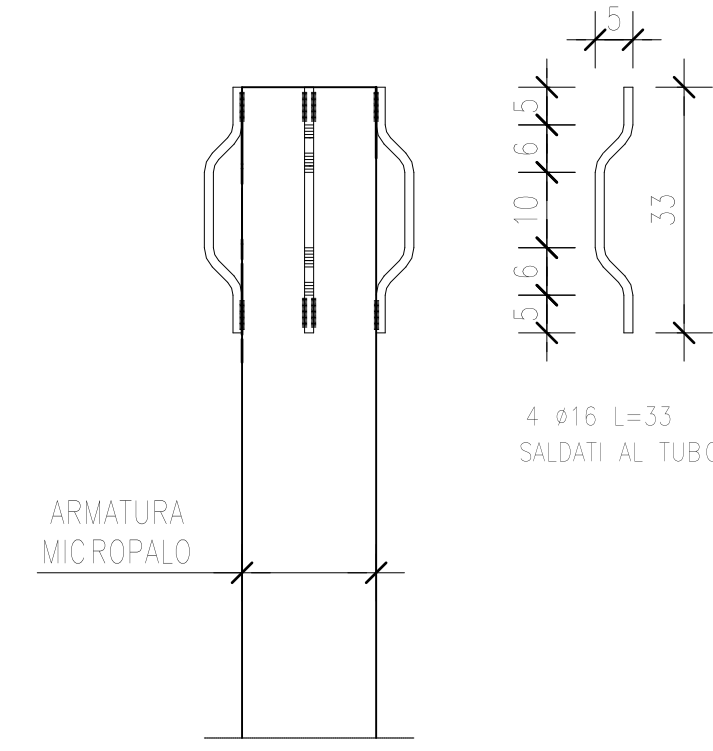


PIANTA CHIAVE scala 1:600

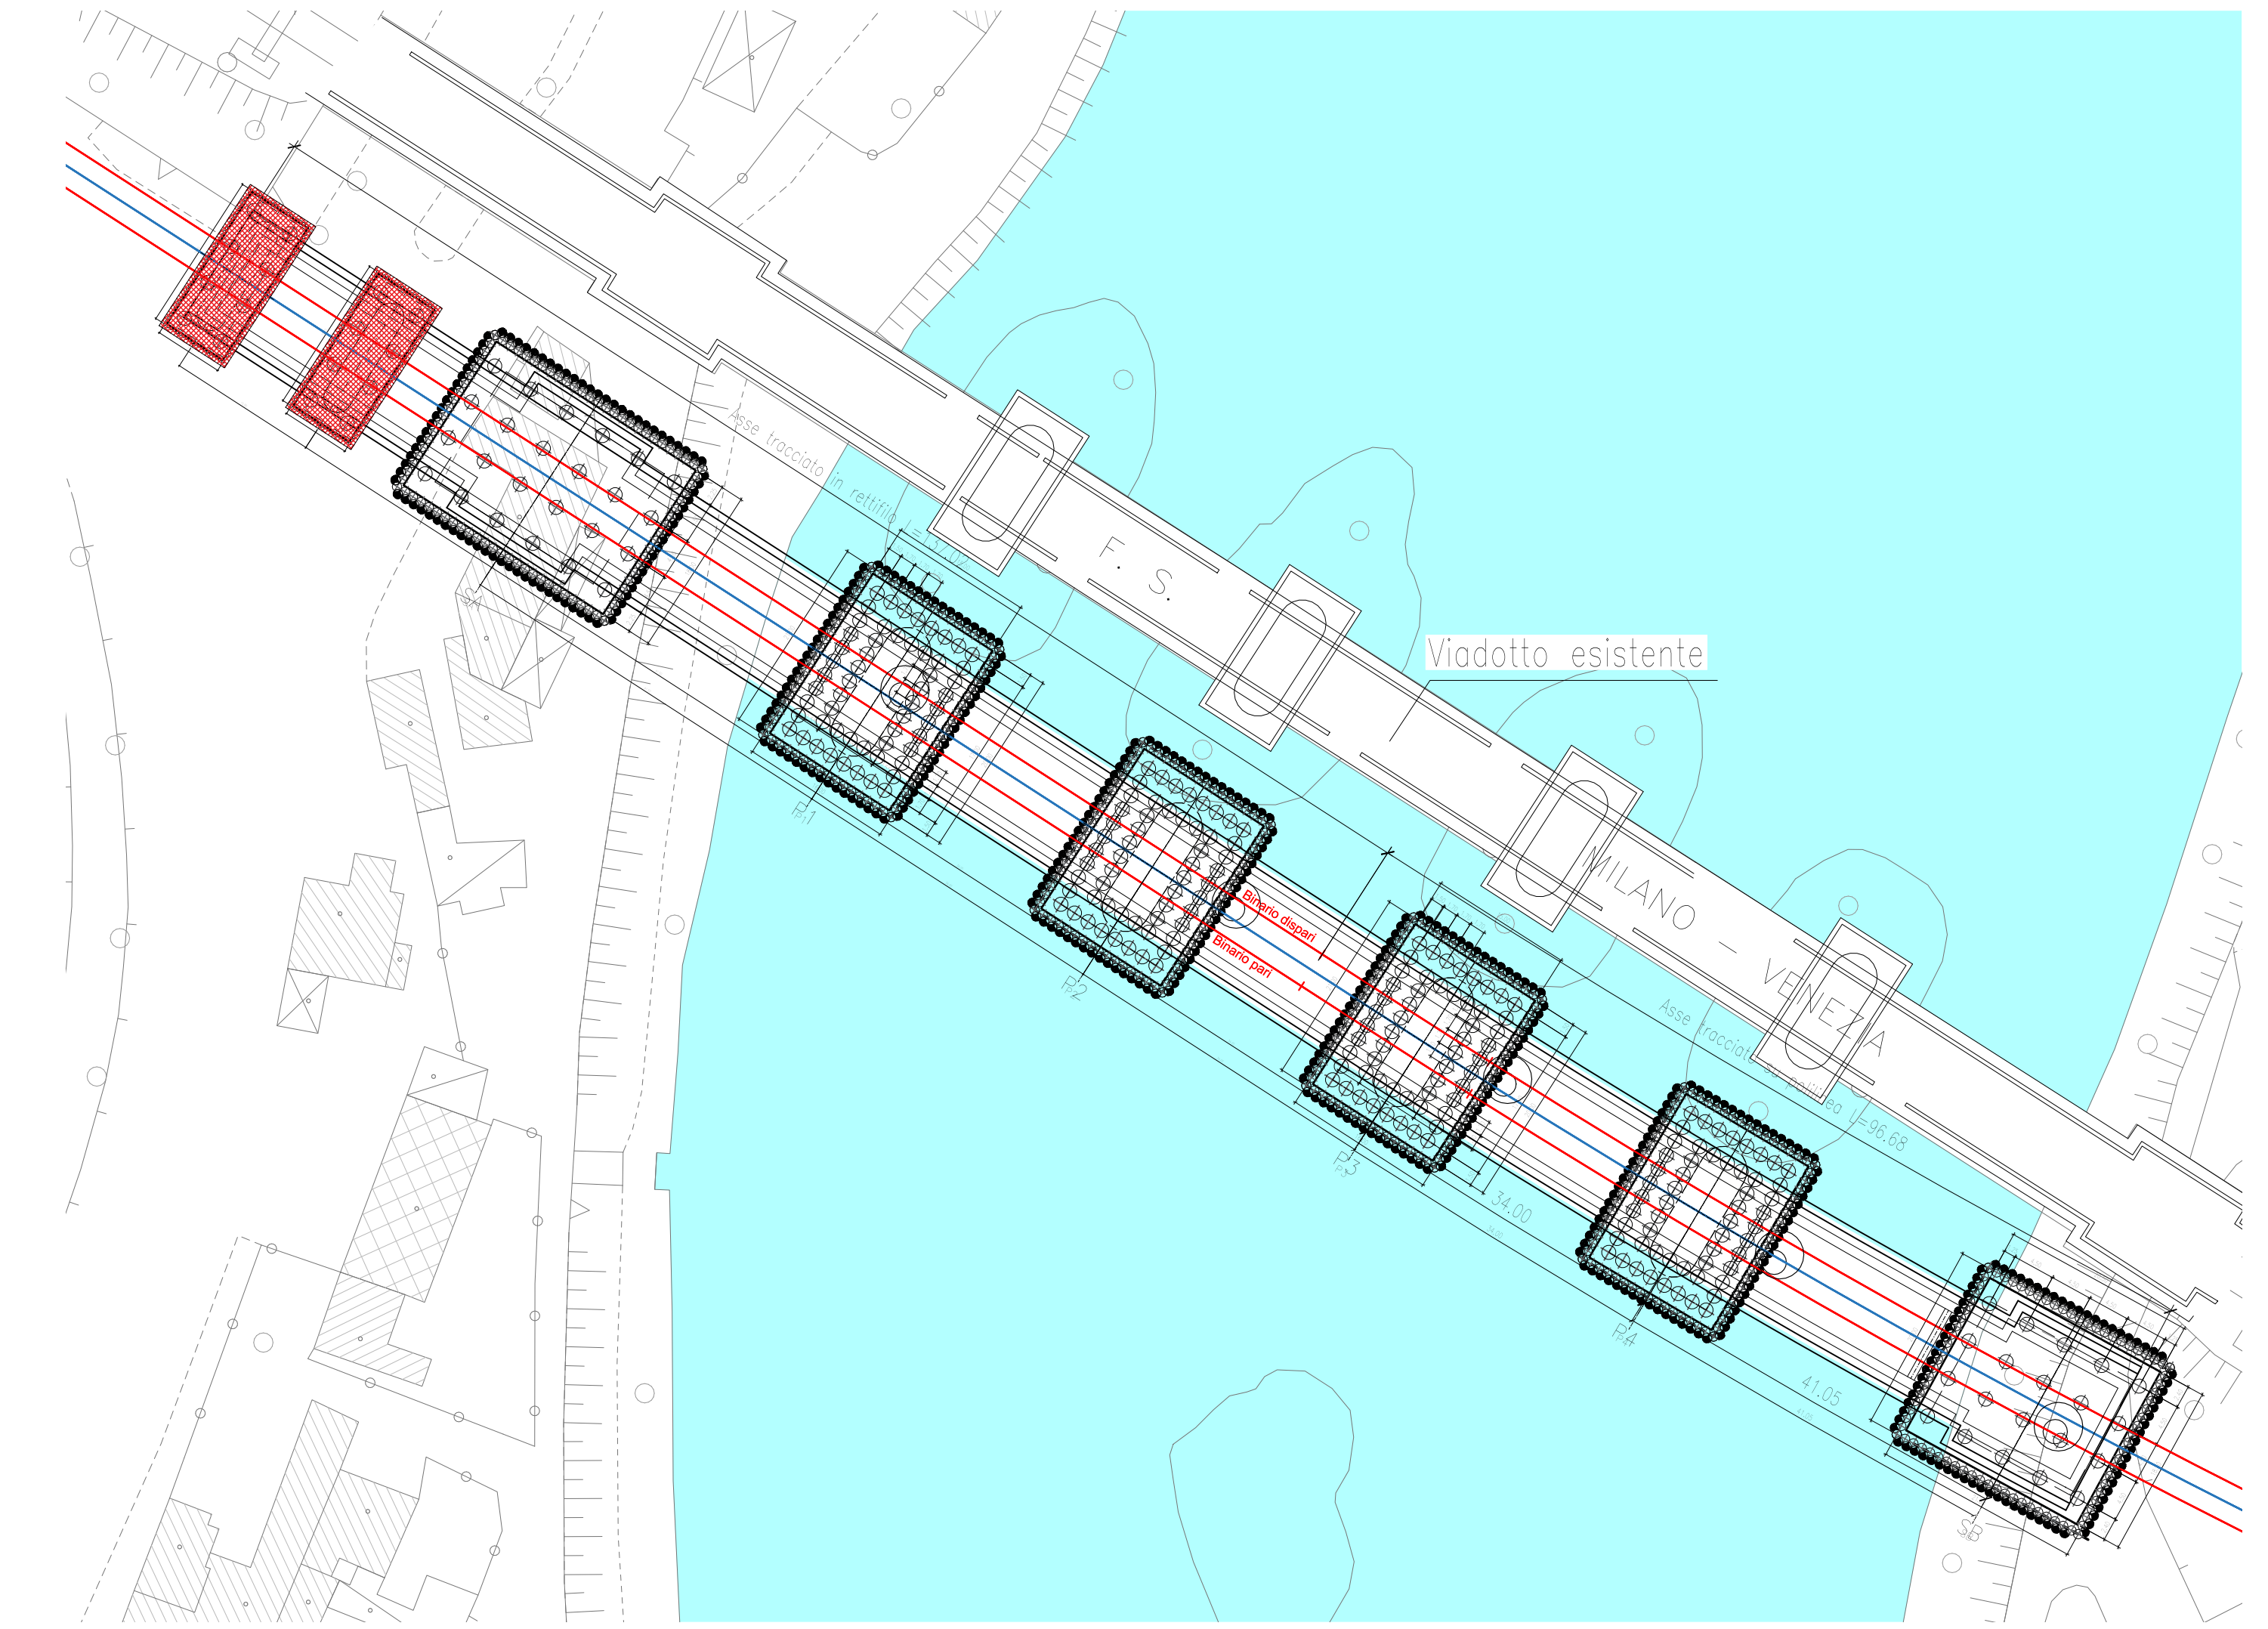


PIANTA OPERE PROVVISORIALI scala 1:100

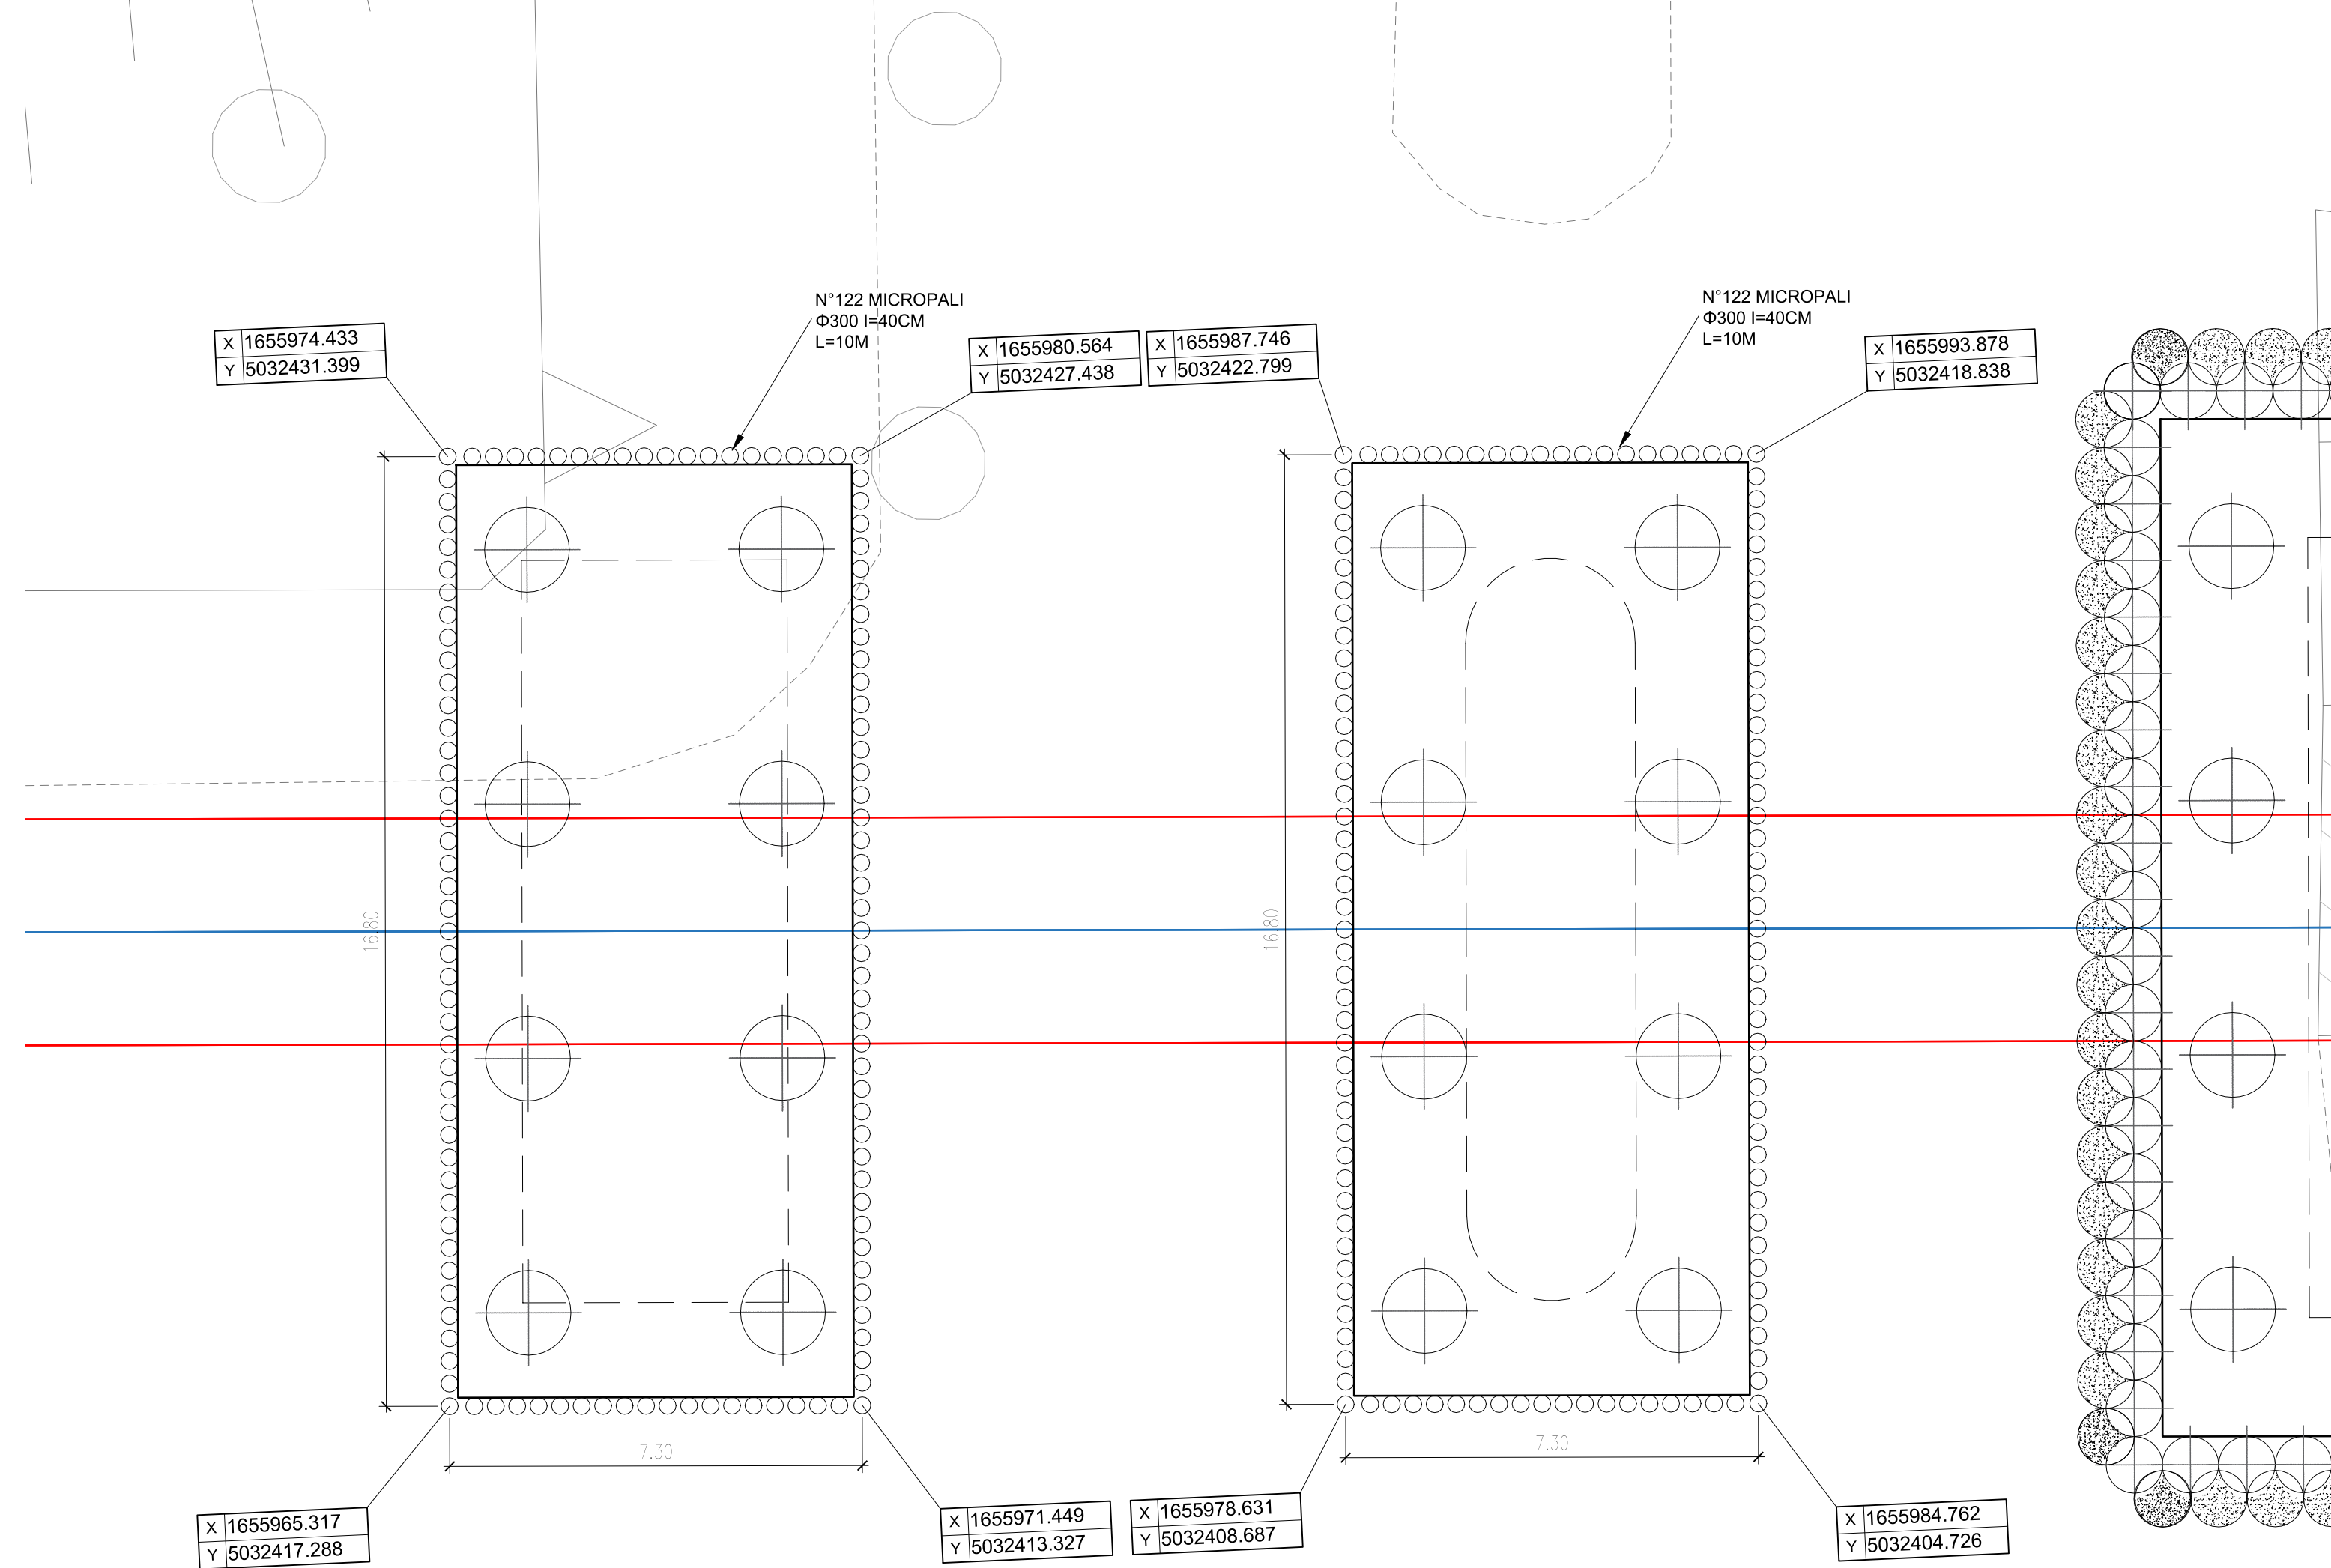

SEZIONE TRASVERSALE TIPOLOGICA MICROPALI scala 1:50

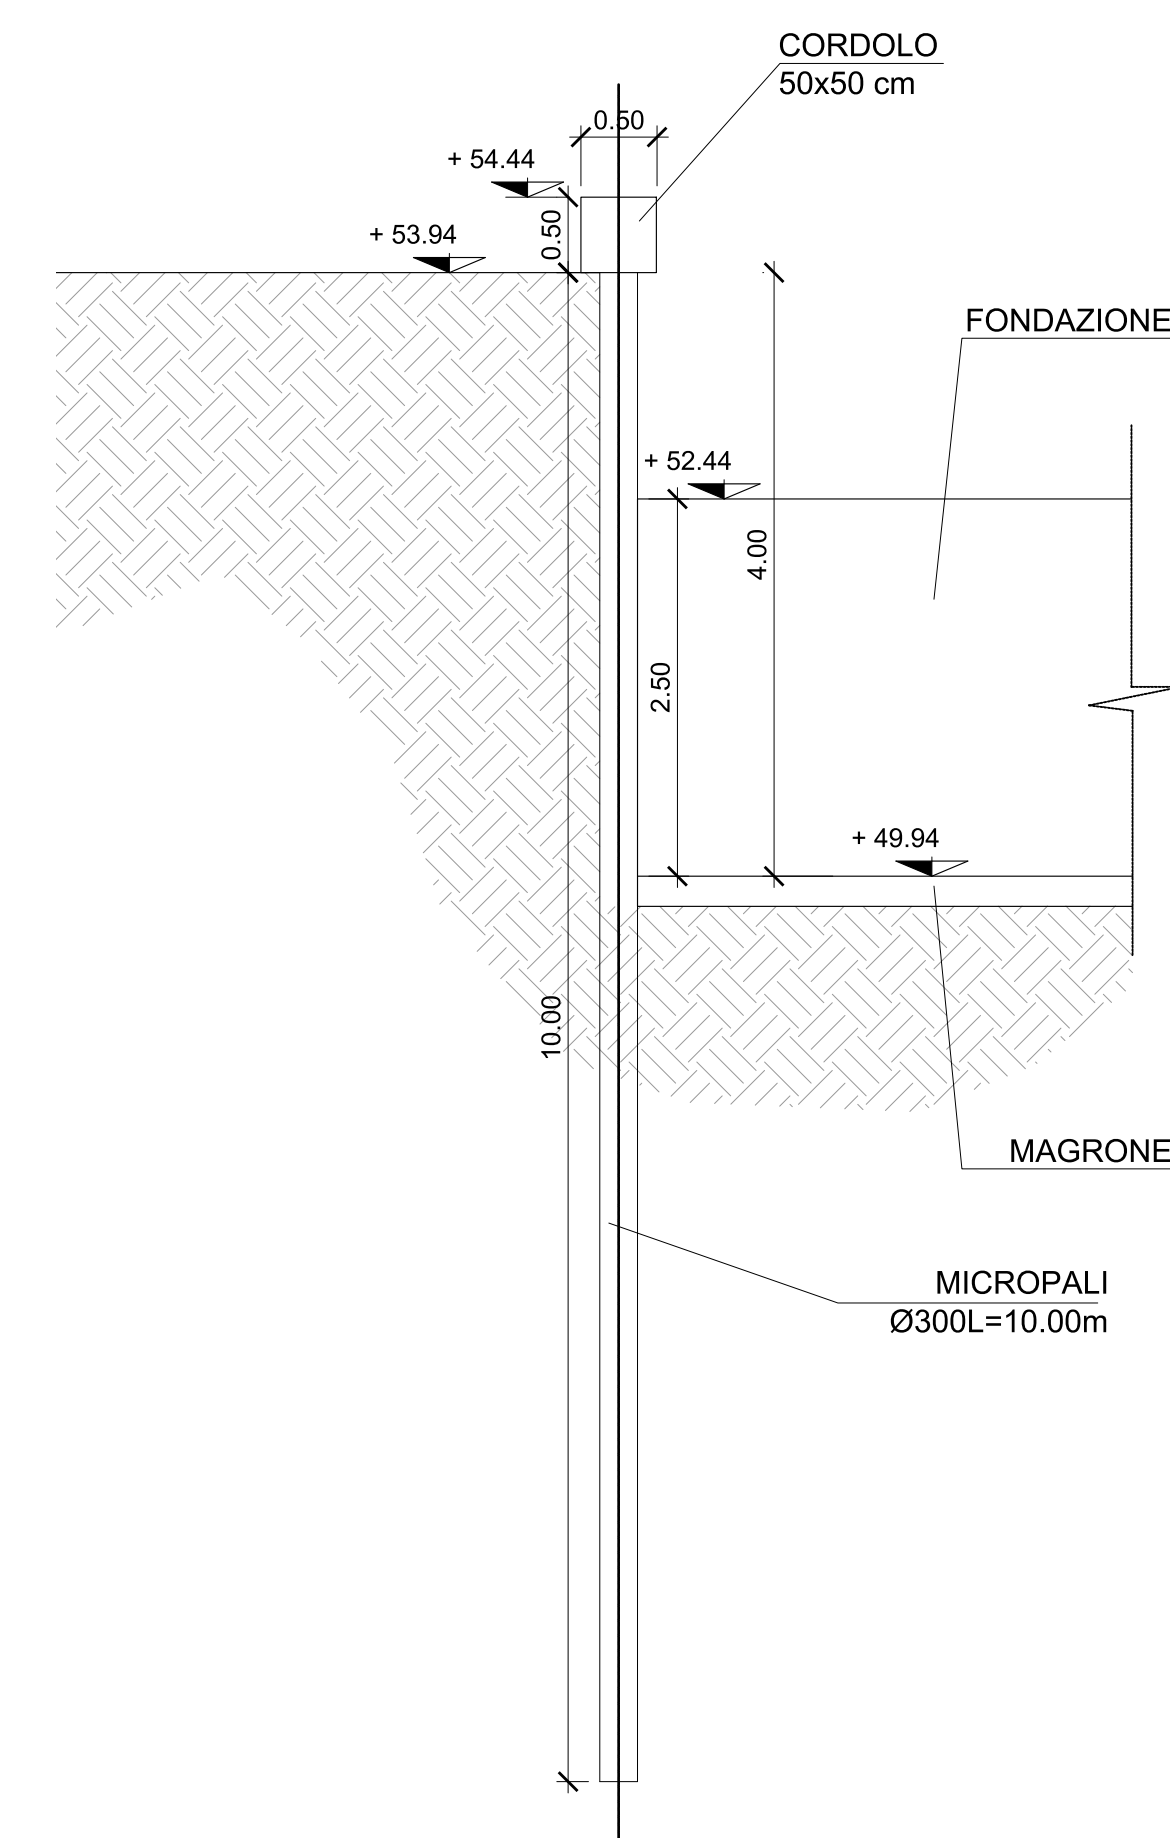

PIANTA CHIAVE

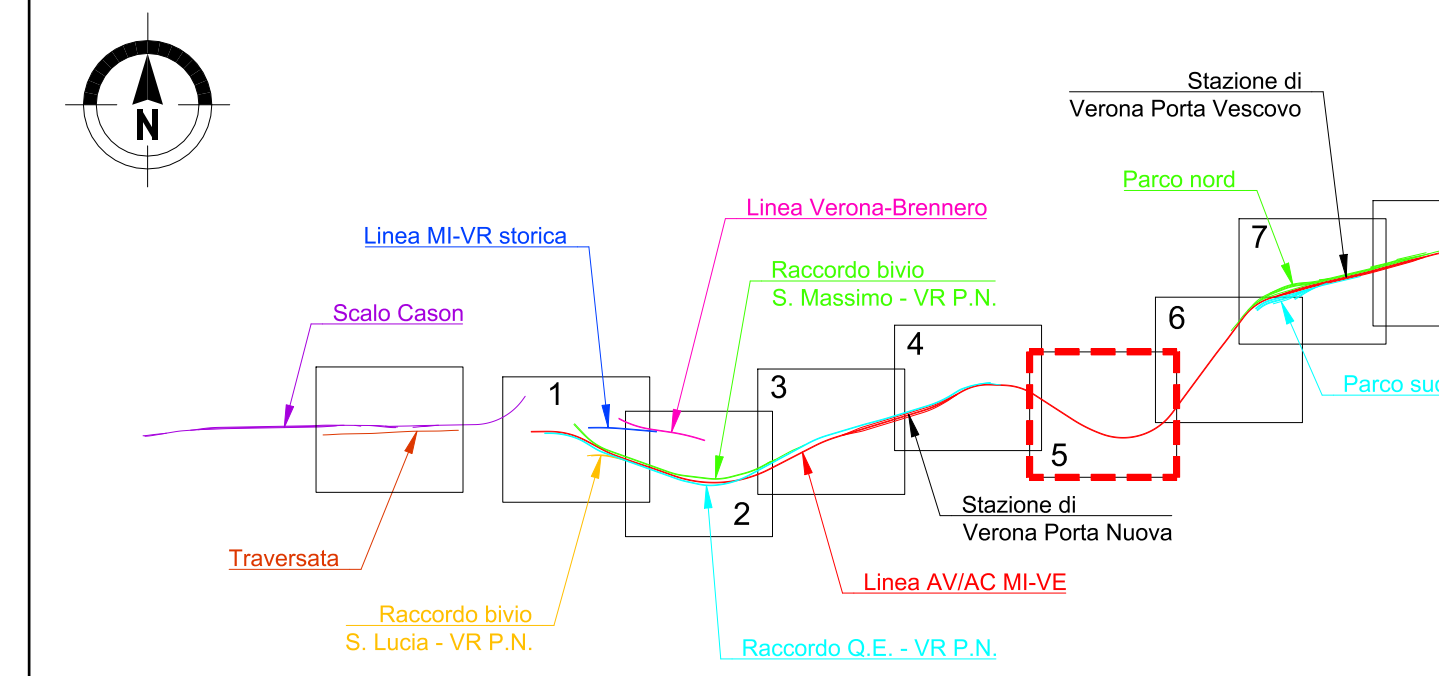

NOTE

- Tutte le dimensioni sono espresse in m salvo diversamente specificato
- Tutte le quote angolari sono espresse in gradi centesimali salvo diversamente indicato
- Tutte le quote altimetriche sono espresse in m I.m.m.

— Bini in progetto (ingresso est)

0 20 40 60 80 100m
SCALA @ A0 1:1000

COMMITENTE:



PROGETTAZIONE:



INFRASTRUTTURE FERROVIARIE STRATEGICHE DEFINITE DALLA LEGGE OBIETTIVO N. 443/01 e s.m.i

CUP: J14D2000010001

S.O. OPERE CIVILI

PROGETTO DEFINITIVO

LINEA AVIAC MILANO - VENEZIA
LOTTO FUNZIONALE TRATTA AVIAC VERONA-PADOVA

NODO AVIAC DI VERONA: INGRESSO EST
PONTE SUL FIUME ADIGE

CORPO STRADALE FERROVIARIO

OPERE PROVVISORIALI - DETTAGLI - TAV. 1 DI 2

SCALA:

VARIE

COMMESSA LOTTO FASE ENTE TIPO DOC. OPERA/DISCIPLINA PROGR. REV.

IN1A 20 D 09 BZ VI10100 005 A

Revis.	Descrizione	Redatto	Data	Verificato	Data	Approvato	Data	Autorizzato / Data
A	Emissione	P. Lucari	20/12/2021	A. Ferri	20/12/2021	C. Mazzoni	22/12/2021	A. Vittozzi 22/12/2021






File: IN1A2000BZ20100005A.DWG n. Edab: