




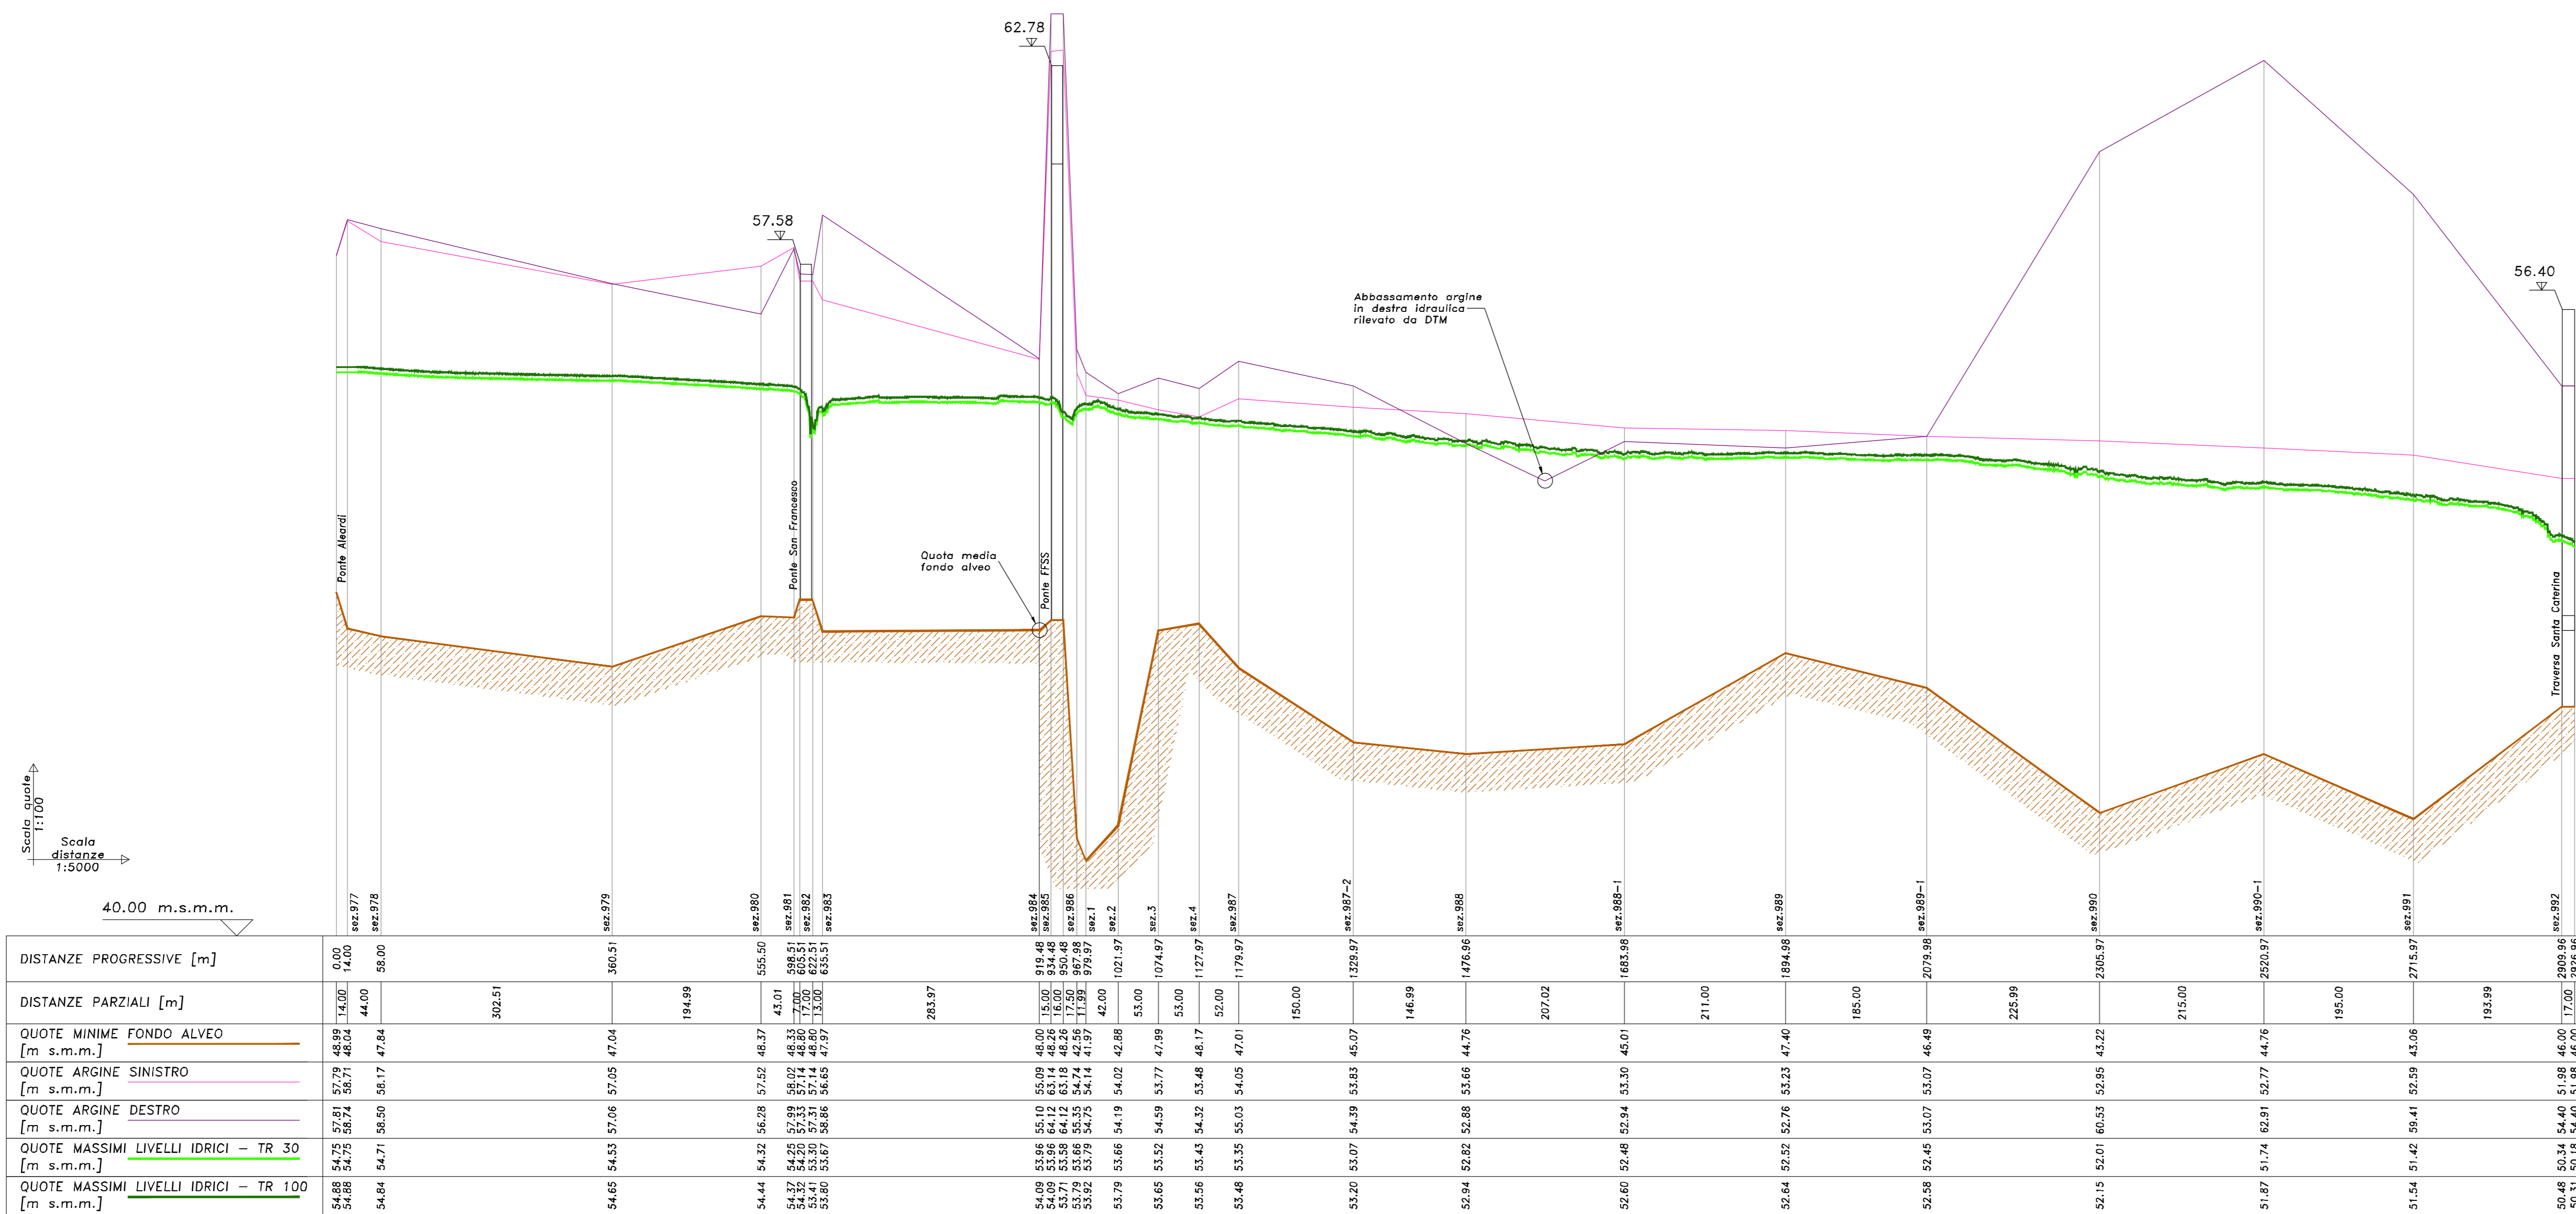


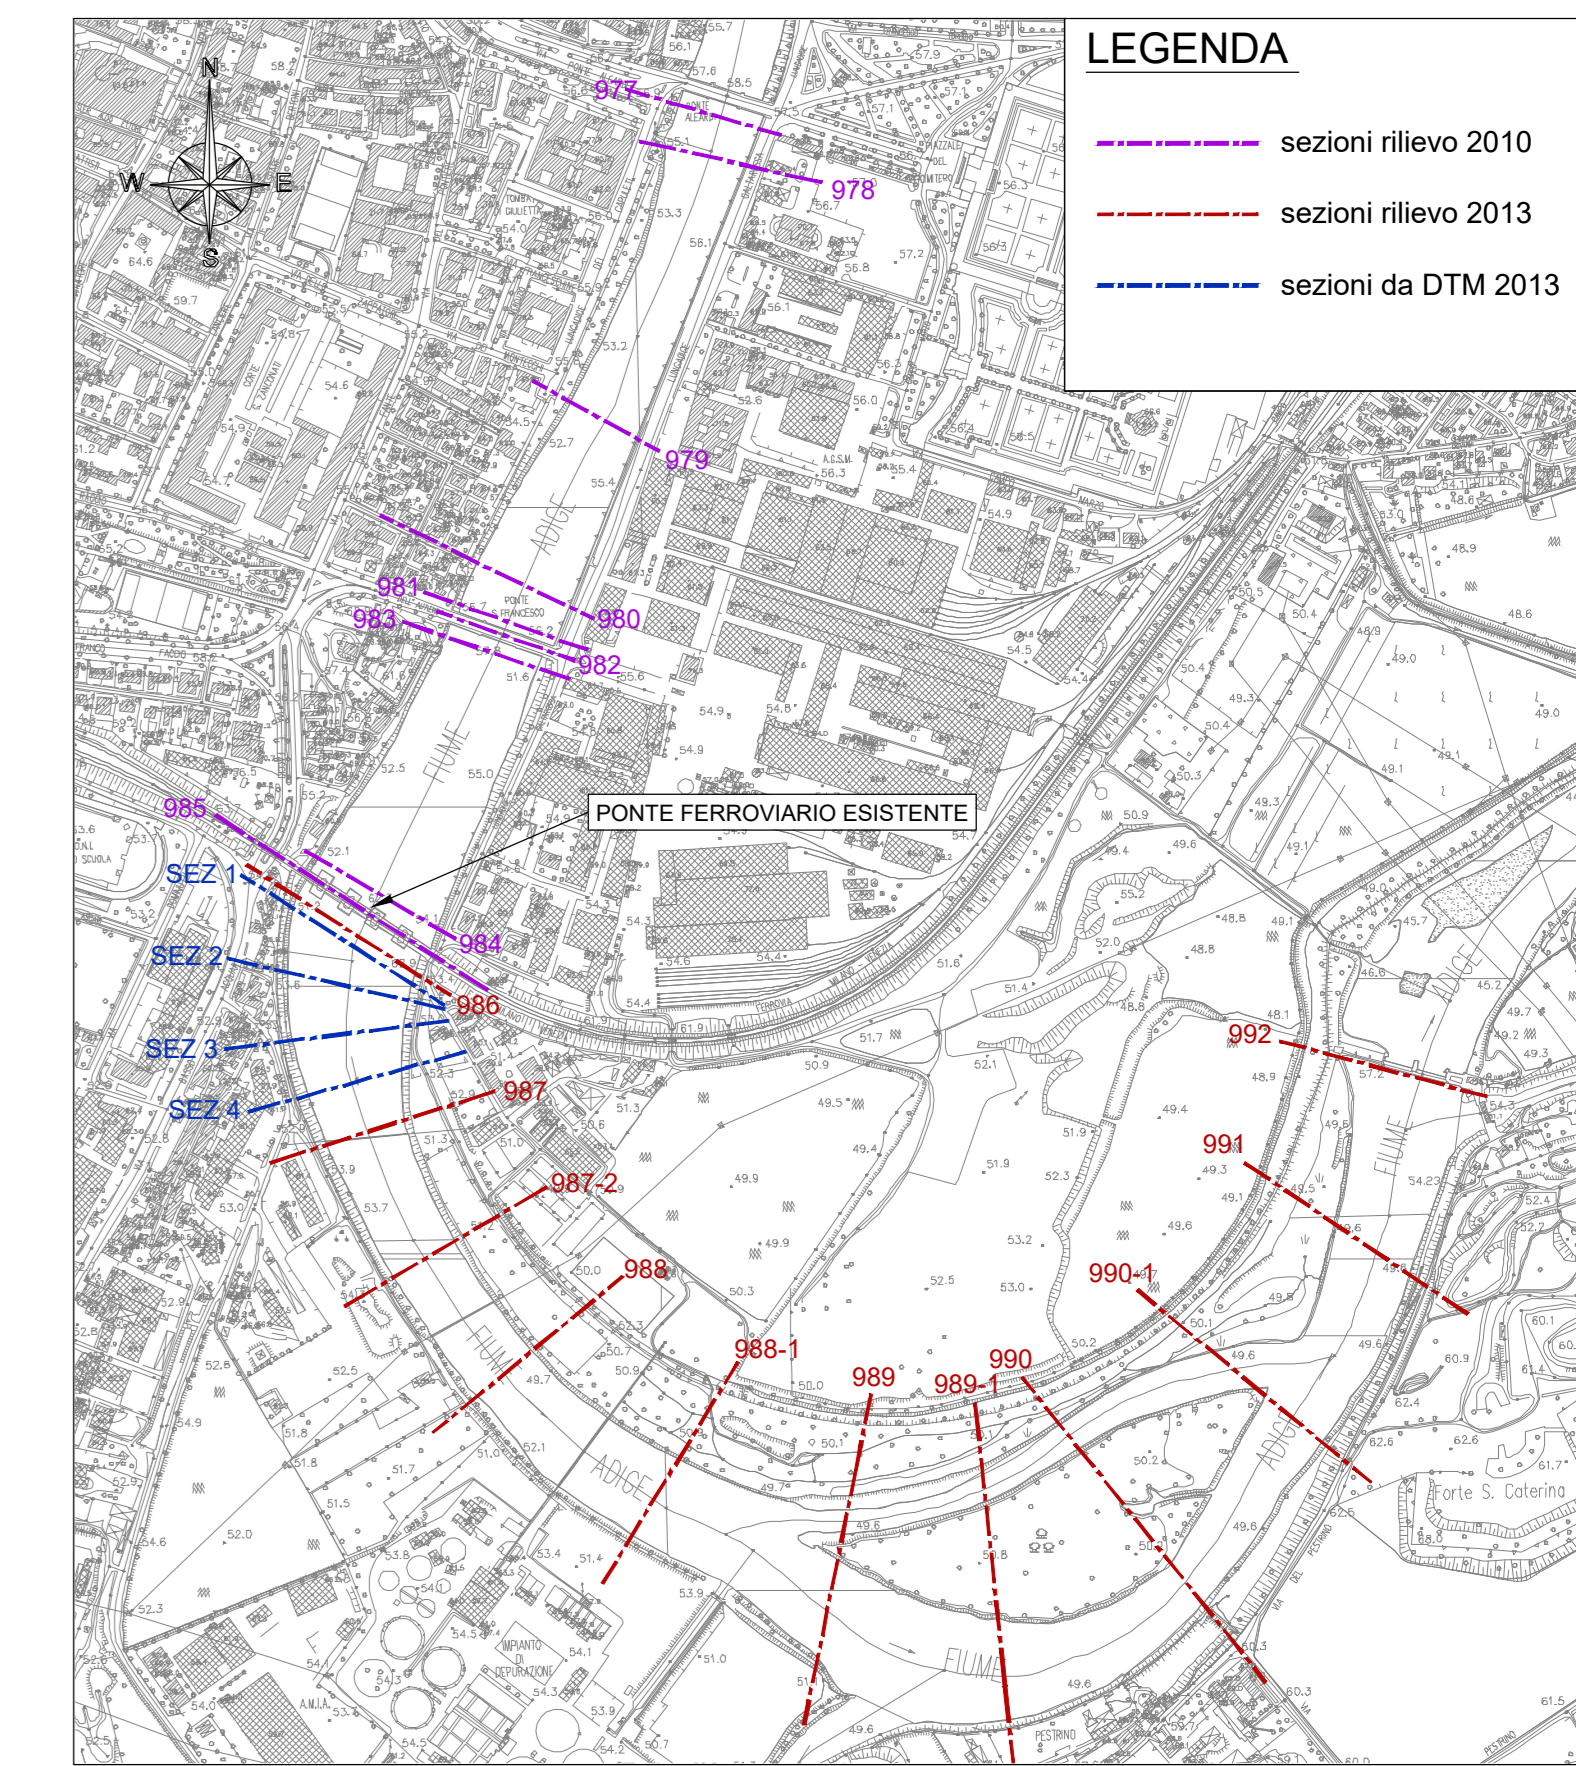

COMMITTENTE: **RFI** RETE FERROVIARIA ITALIANA GRUPPO FERROVIE DELLO STATO ITALIANE

PROGETTAZIONE: **ITALFER**

INFRASTRUTTURE FERROVIARIE STRATEGICHE DEFINITE DALLA LEGGE OBIETTIVO N. 443/01 e s.m.i

CUP: J14D2000910001

S. O. OPERE CIVILI

PROGETTO DEFINITIVO

LINEA AV/AC MILANO - VENEZIA LOTTO FUNZIONALE TRATTA AV/AC VERONA-PADOVA

PONTE AV/AC DI VERONA: INGRESSO EST

NODO SUL FIUME ADIGE IDROLOGIA E IDRAULICA

Risultati del modello bidimensionale
Profili di rigurgito - ante operam

SCALA: **Varie**

| COMMESSA | LOTTO | FASE | ENTE | TIPO DOC. | OPERA/DISCIPLINA | PROGR. | REV. |
|----------|-------|------|------|-----------|------------------|--------|-------|
| I | N1A | 20 | D | 09 | FZ | I | D0002 |
| | | | | | | | 001 |

| Rev. | Descrizione | Redatto | Data | Verificato | Data | Approvato | Data | Autorizzato Data |
|------|----------------------|-------------|----------|------------|----------|--------------|----------|---------------------|
| A | EMMISSIONE ESECUTIVA | A. Ceppelli | dic-2021 | F. Galbas | dic-2021 | C. Mazzocchi | dic-2021 | XXXXXXX dic-2021 |

File: I1420009FZID002001A.dwg n. Elab.: X