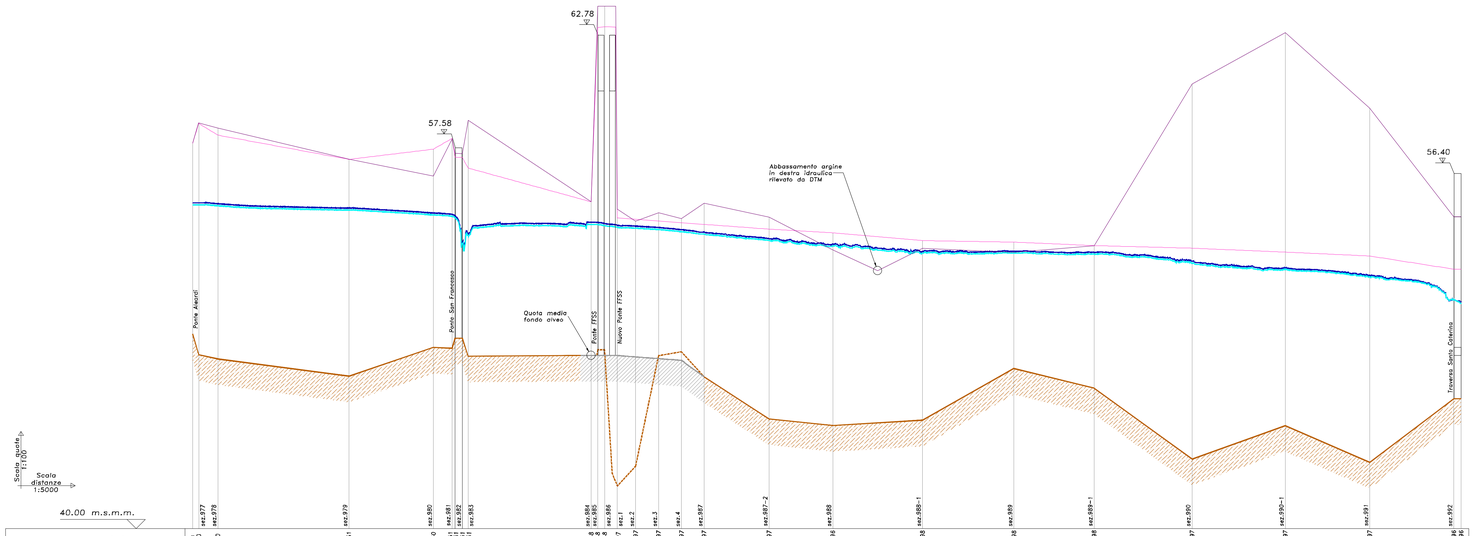
62.78
57.58
56.40
Abbassamento argine in destra idraulica rilevato da DTM
Quota media fondo alveo
Ponte Aleardi
Ponte San Francesco
Ponte FFSS
Nuovo Ponte FFSS
Trasversa Santa Catarina
Scala quote 1:500
Scala distanze 1:5000
40.00 m.s.m.m.

| | | |