




PROSPETTO DEL NUOVO PONTE FERROVIARIO
scala 1:200

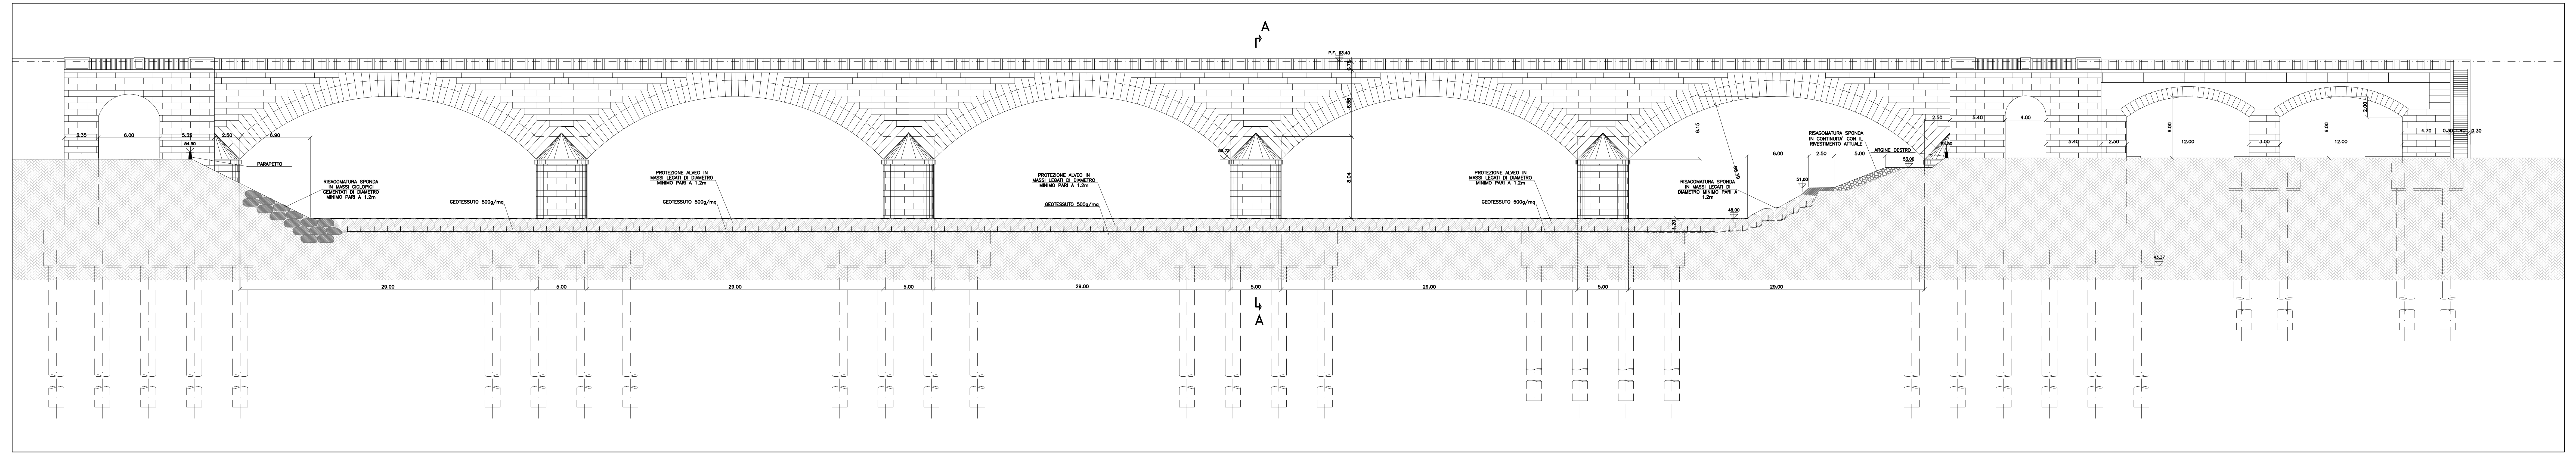

PLANIMETRIA DI PROGETTO
scala 1:100


SEZIONE TRASVERSALE ALLE PILE
scala 1:200

PARTICOLARE LEGATURA MASSI E AGGANCIAMENTO FUNE A FONDAZIONE IN CALCESTRUZZO
scala 1:20

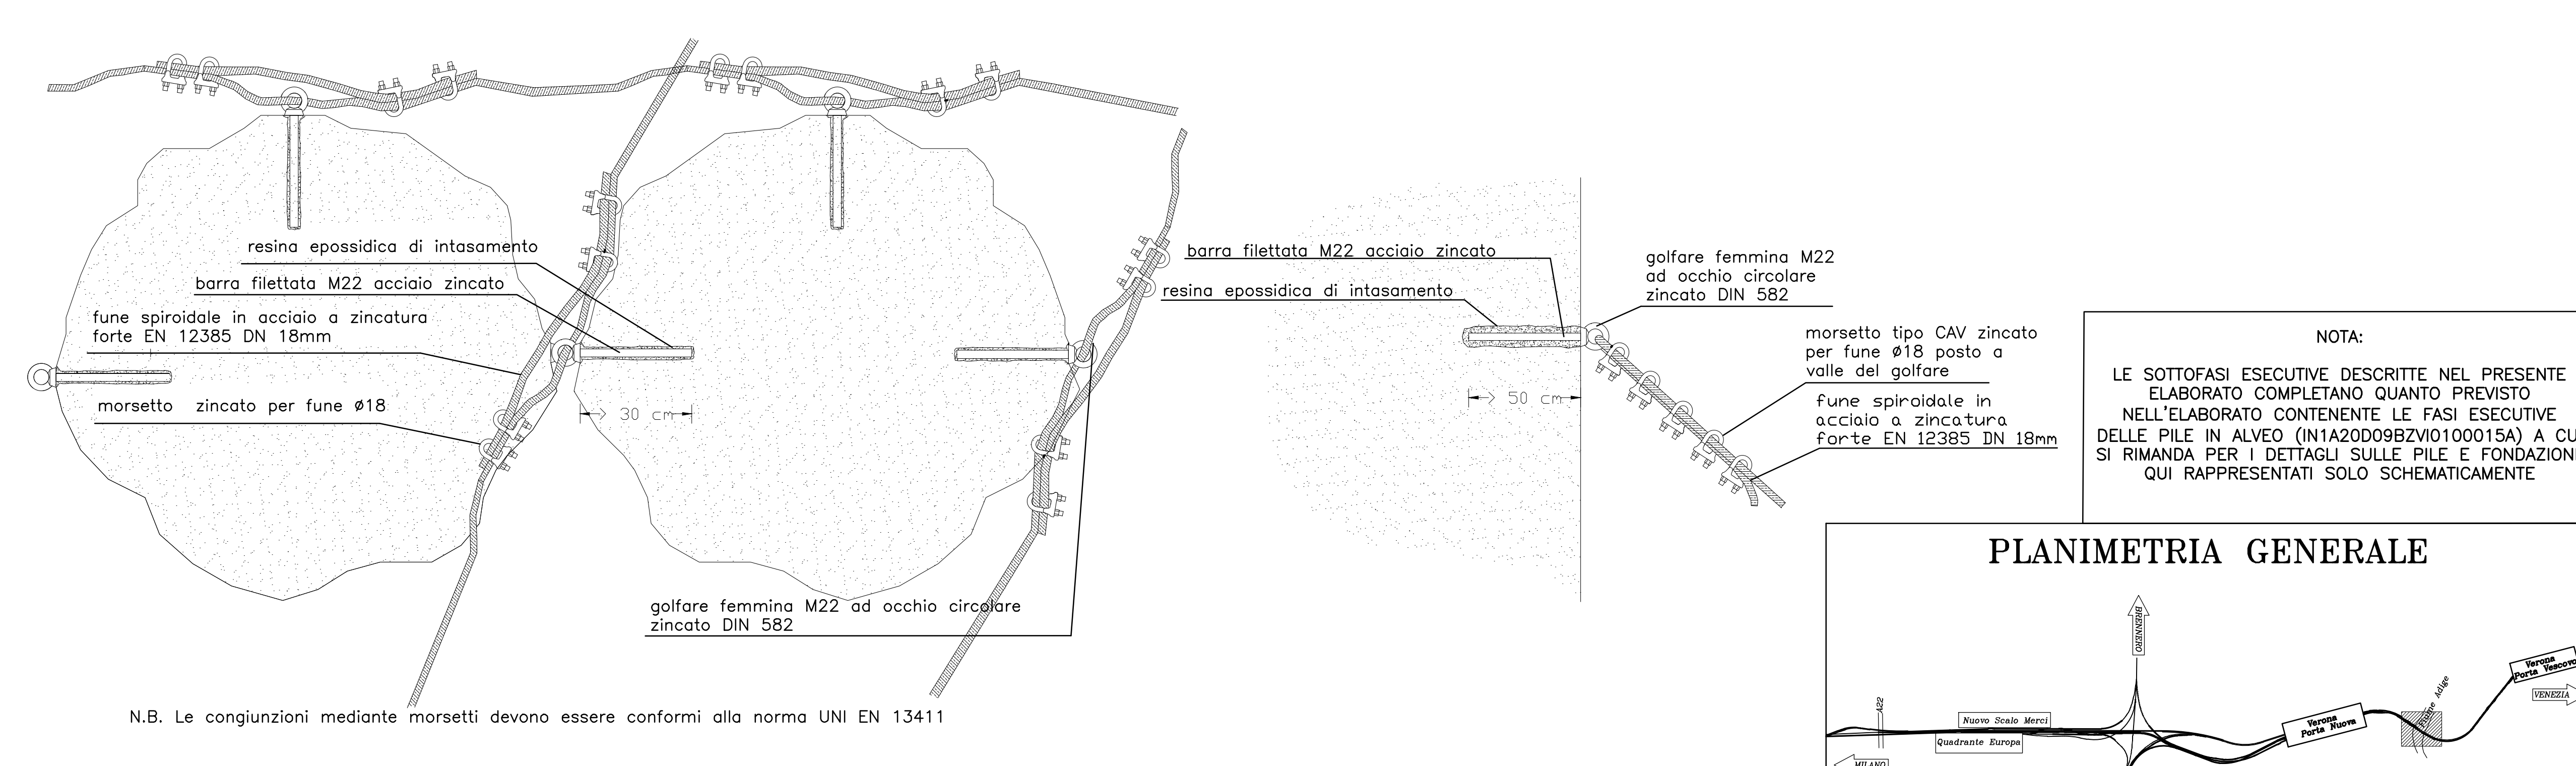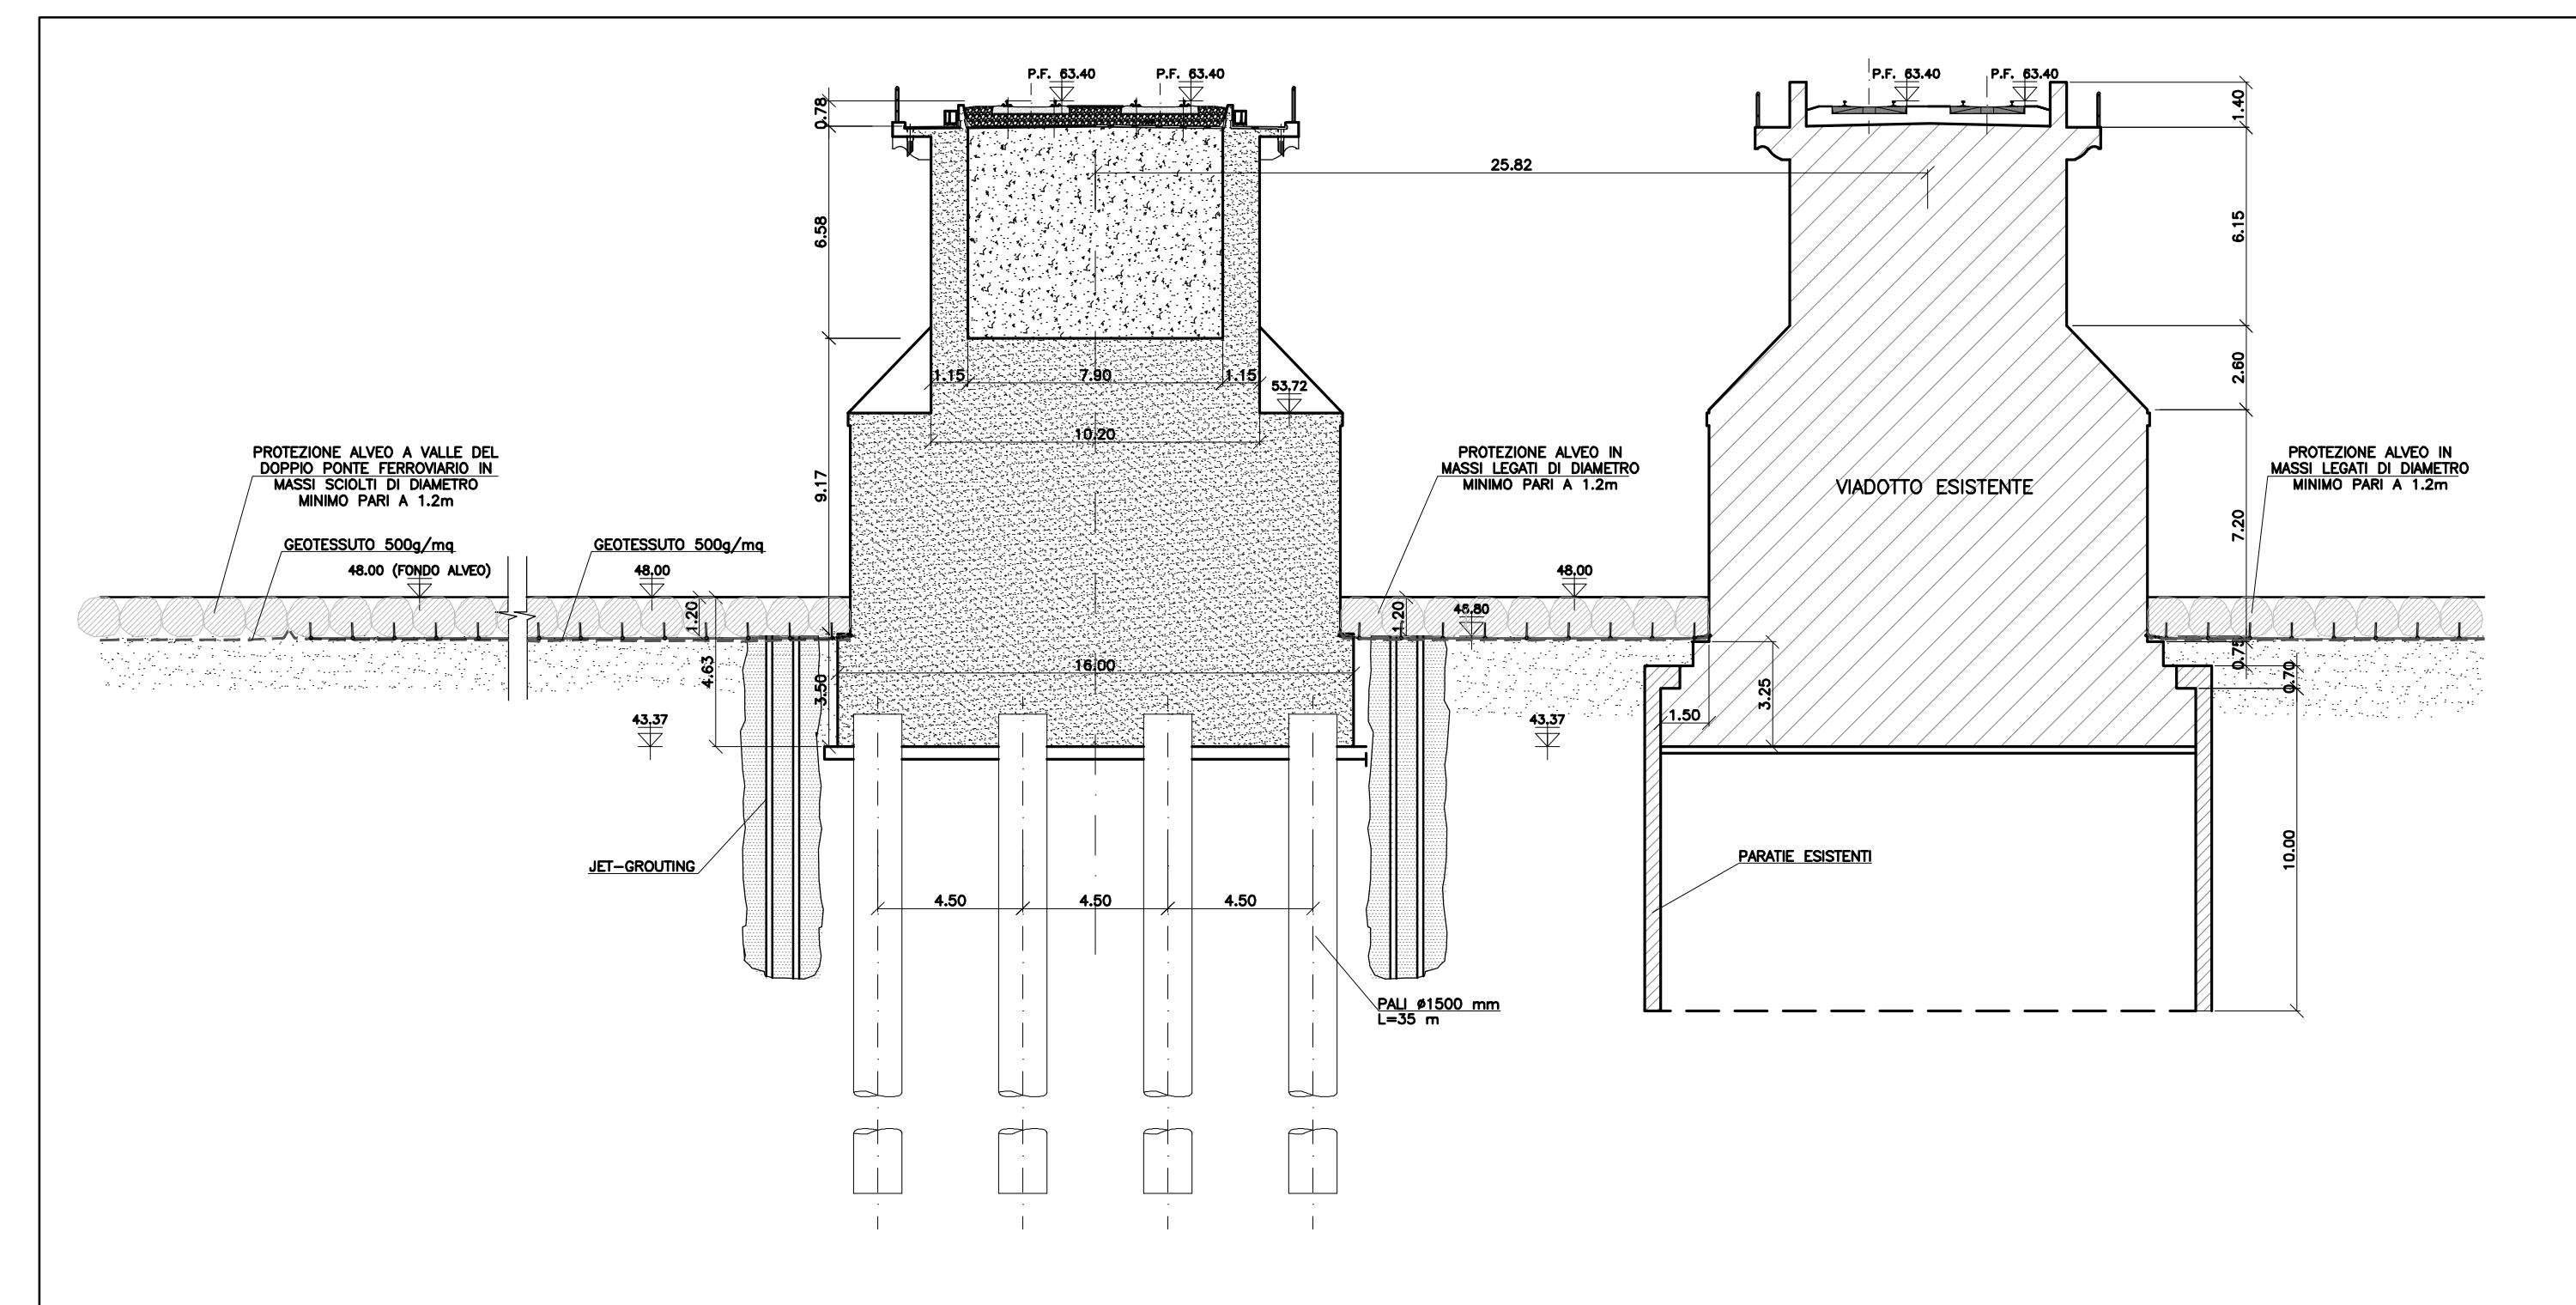

NOTA:
LE SOTTOFASI ESECUTIVE DESCRITTE NEL PRESENTE ELABORATO COMPLETANO QUANTO PREVISTO NELL'ELABORATO CONTENENTE LE FASI ESECUTIVE DELLE PILE IN ALVEO (INTA20D09B2M100015A) A CUI SI RIMANDA PER I DETTAGLI SULLE PILE E FONDAZIONI, QUI RAPPRESENTATI SOLO SCHEMATICAMENTE.

PLANIMETRIA GENERALE

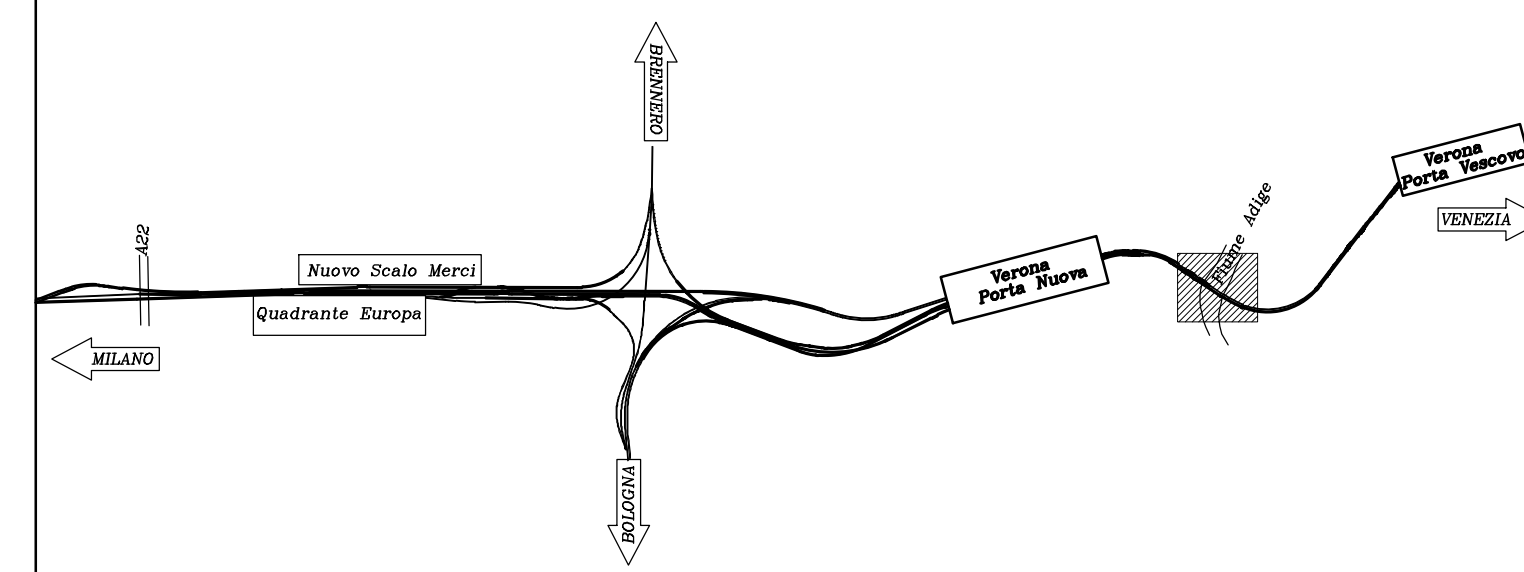

SEZIONI DELLA SISTEMAZIONE IDRAULICA DEL FIUME ADIGE

