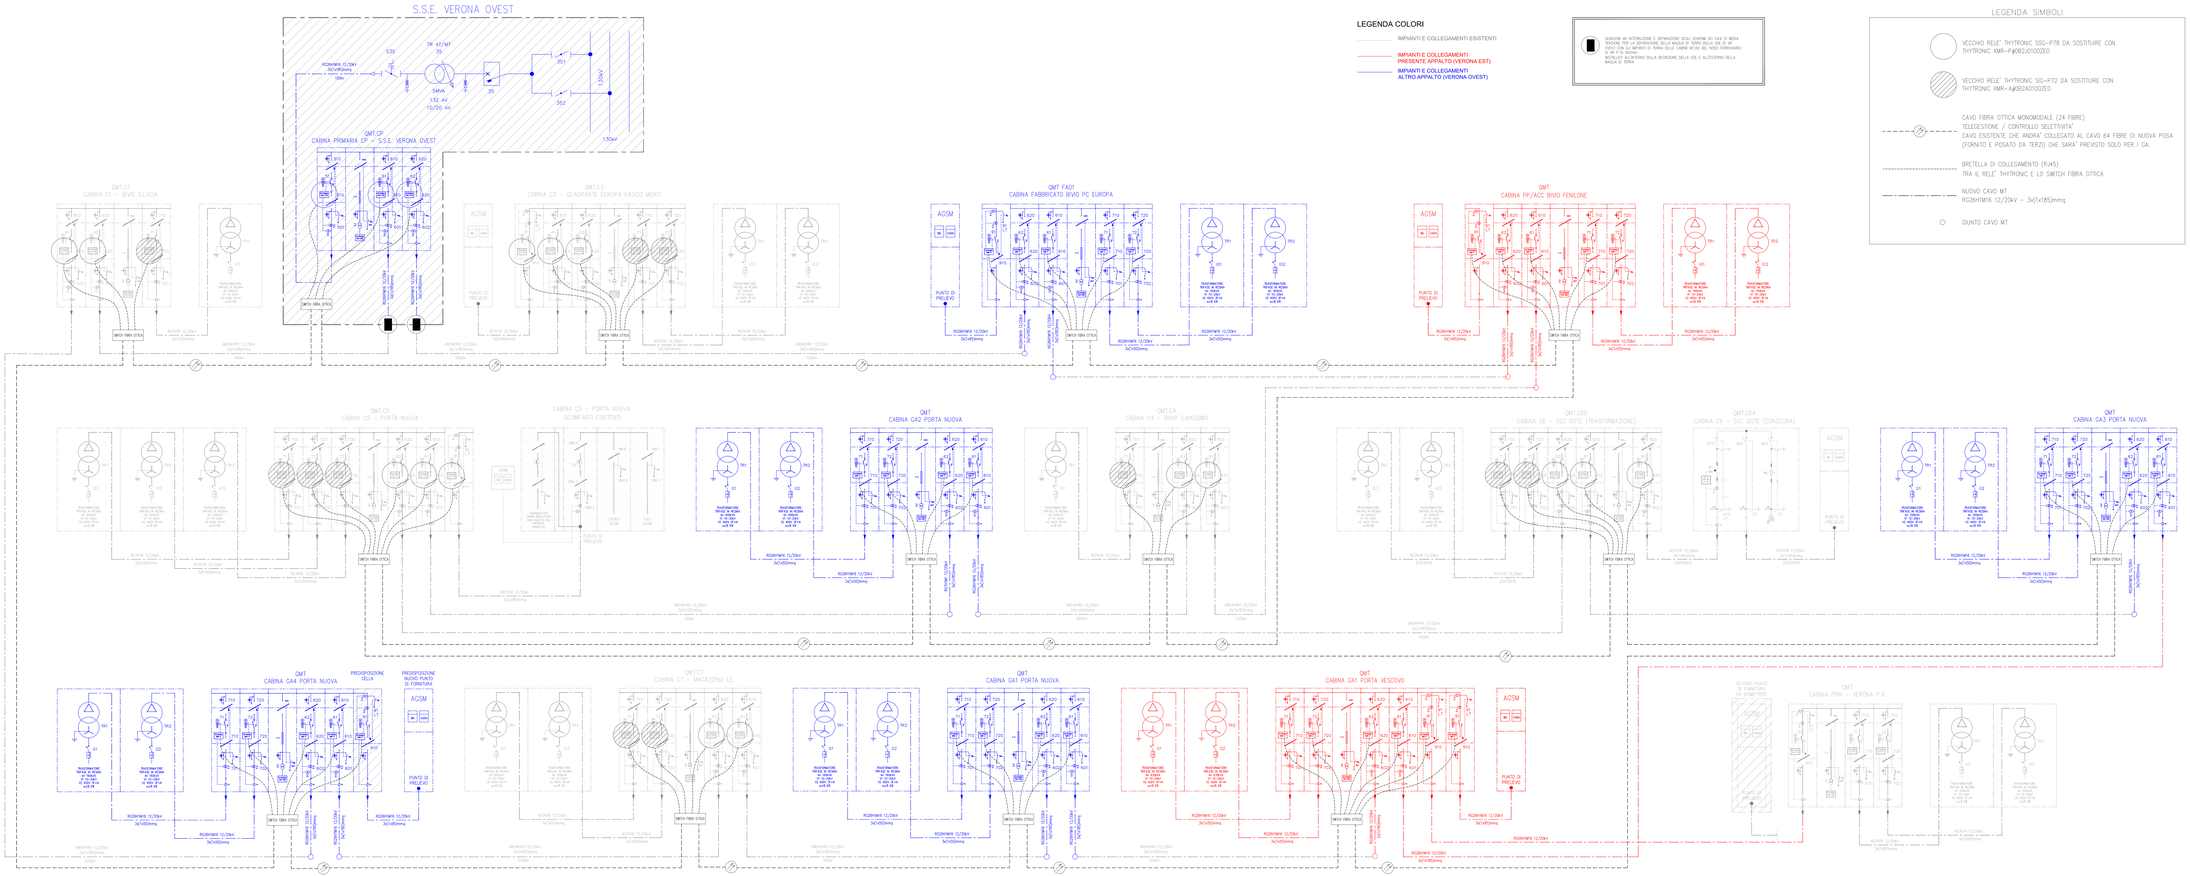
S.S.E. VERONA OVEST
TR AT/MT
35
5MVA
152.4V
10/20.4V
35
35
35
35
150kV
30kV
RG26H1M16 12/20kV
3x1x630mmq
50m
QMT.CP
CABINA PRIMARIA CP - S.S.E. VERONA OVEST
QMT.C1
CABINA C1 - BIVIO S.LUCA
QMT.C3
CABINA C3 - QUADRANTE EUROPA FASCIO MERCI
QMT.FA01
CABINA FABBRICATO BIVIO PC EUROPA
QMT
CABINA PP/ACC BIVIO FENILONE
QMT.C5
CABINA C5 - PORTA NUOVA
CABINA C5 - PORTA NUOVA
SCOMPARTI ESISTENTI
QMT
CABINA GA2 PORTA NUOVA
QMT.C4
CABINA C4 - BIVIO S.MASSIMO
QMT.CA9
CABINA C9 - SCC DOTE (TRASFORMAZIONE)
QMT.CA9A
CABINA C9 - SCC DOTE (CONSEGNA)
QMT
CABINA GA3 PORTA NUOVA
QMT
CABINA GA4 PORTA NUOVA
PREDISPOSIZIONE CELLA
PREDISPOSIZIONE NUOVO PUNTO DI FORNITURA
QMT.C7
CABINA C7 - MAGAZZINO I.E.
QMT
CABINA GA1 PORTA NUOVA
QMT
CABINA GA1 PORTA VESCOVO
VECCHIO PUNTO DI FORNITURA DA DISMETTERE
QMT
CABINA PPM - VERONA P.V.
AGSM
PUNTO DI PREL.E.D.
SWITCH FIBRA OTTICA
TRASFORMATORE TRIFASE IN RESINA IN FOSSA 1000 kVA
RG26H1M16 12/20kV
3x1x630mmq
MEWRRT4 12/20kV
3x1x400mmq
1000m
RG26H1M16 12/20kV
3x1x400mmq
RG26H1M16 12/20kV
3x1x400mmq
RG26H1M16 12/20kV
3x1x400mmq