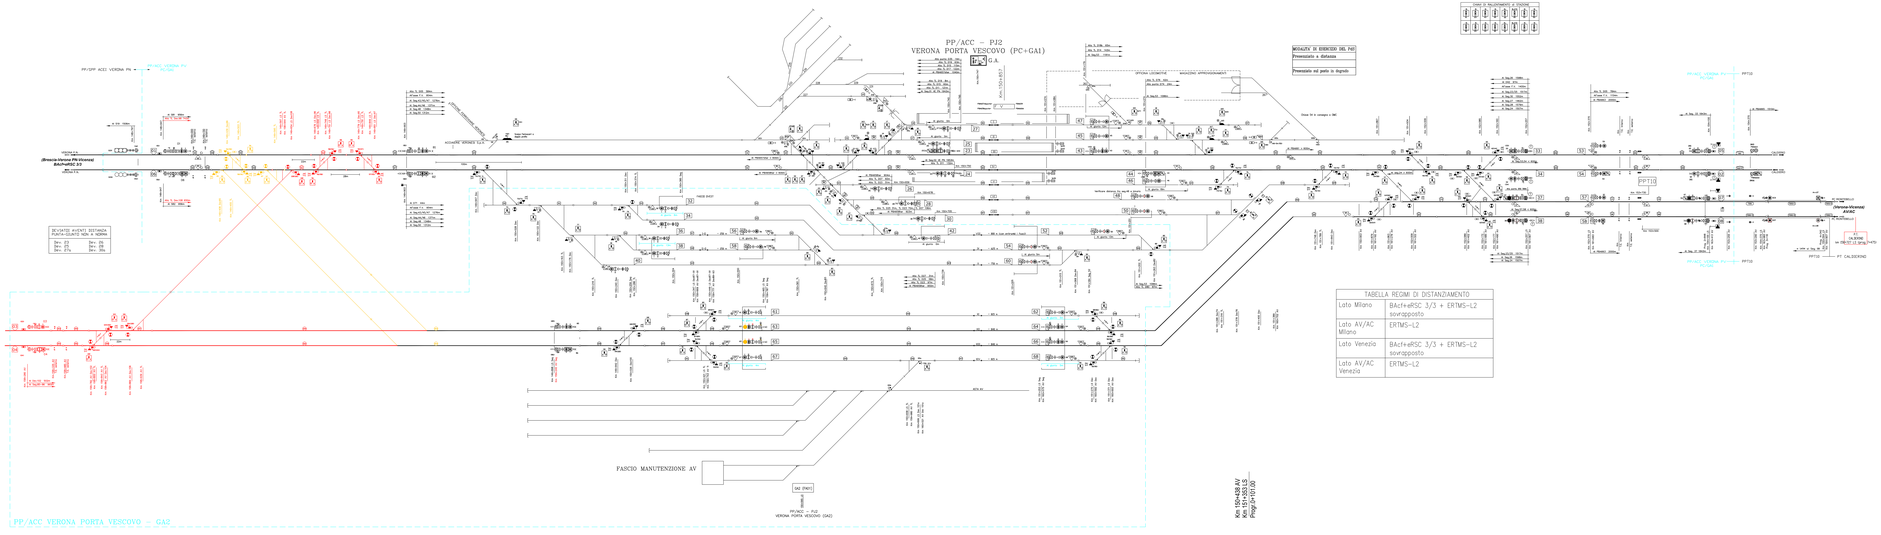
PP/ACC — PJ2
VERONA PORTA VESCOVO (PC+GA1)
PP/ACC — GA2
FASCIO MANUTENZIONE AV
PP/ACC VERONA PORTA VESCOVO
PP/ACC VERONA PORTA VESCOVO (GA2)
PP/ACC VERONA PORTA VESCOVO (PC+GA1)
PP/ACC VERONA PORTA VESCOVO (PJ2)
PP/ACC VERONA PORTA VESCOVO (PT12)
PP/ACC VERONA PORTA VESCOVO (PT13)
PP/DPP ACC VERONA PN
PP/ACC VERONA PV
(Brescia-Verona PN-Vicenza)
RAL/PMR2.3/3
(Verona-Vicenza)
AV/AC
PT CALDIERO
PT12
PT13
PT15
PT16
PT CALDIERO
ACQUARE SERMES S.p.A.
VIA CALDIERO
VIA MONTE CRISTO
VIA MONTE CRISTO
VIA MONTE CRIST